


-NOORD

AUG. DE BRABANDER-STRAAT

TOEKOMSTSTRAAT

TH. DE BOLSTER-STR. V.B. 4.10.62

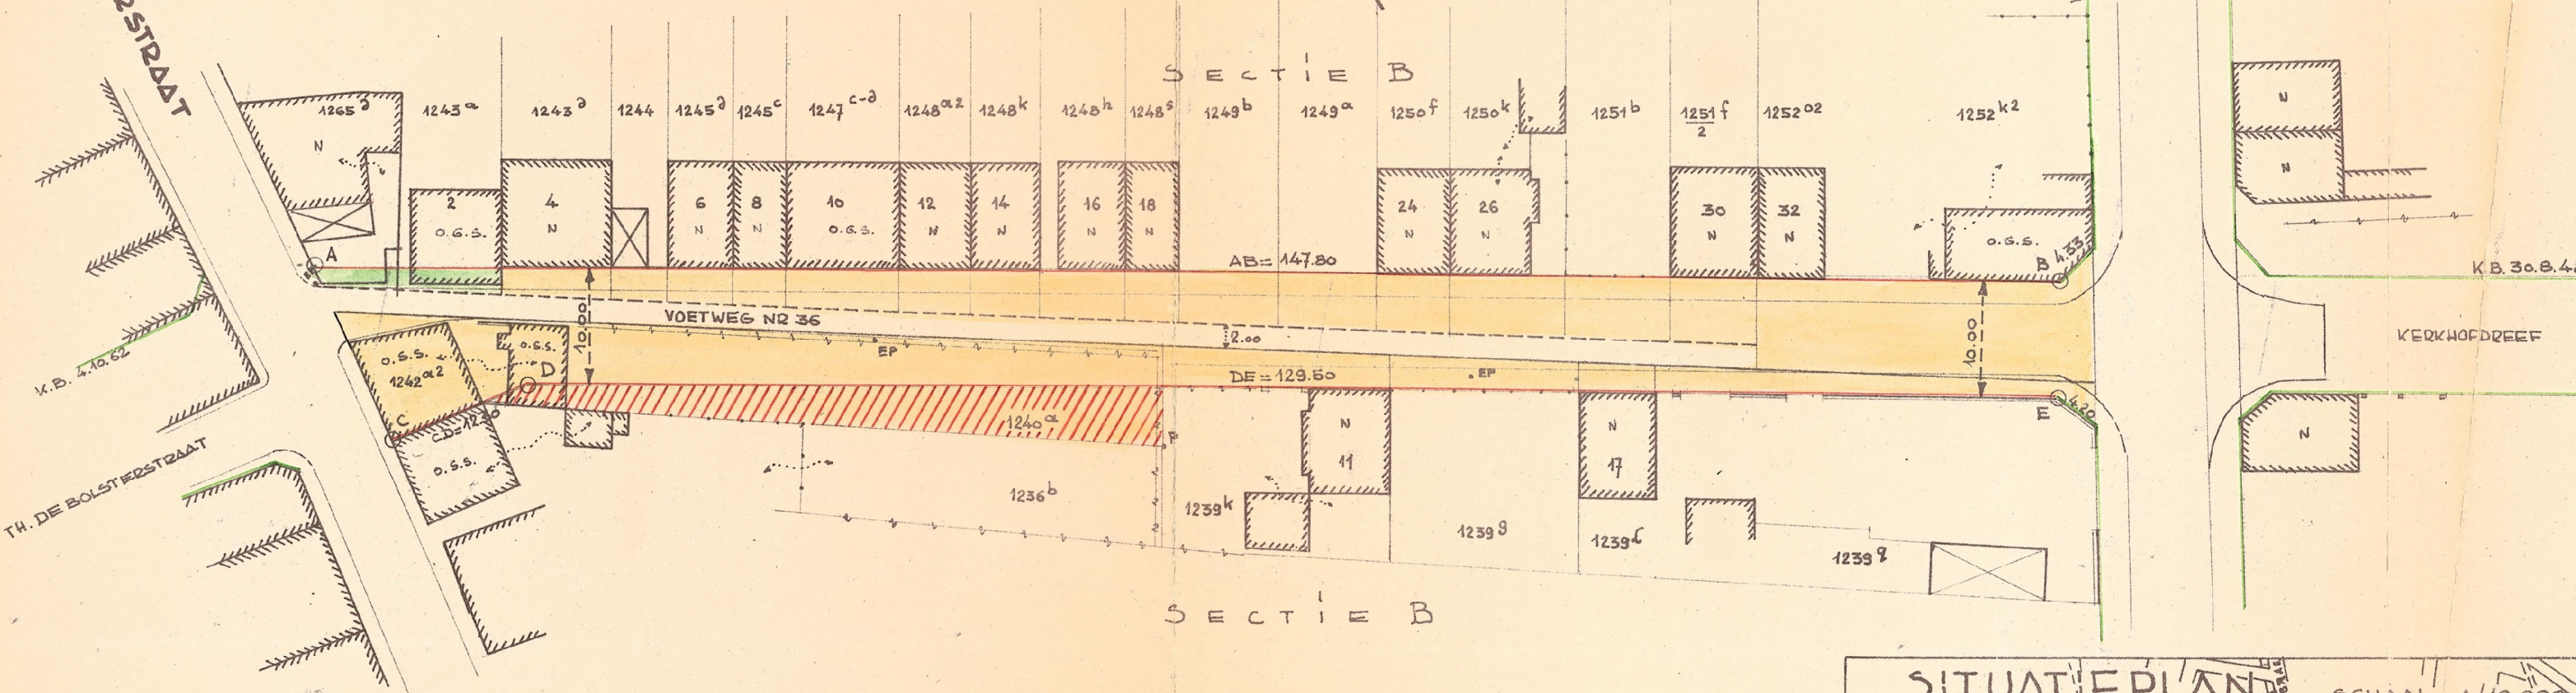

- STAAT DER GEBOUWEN -

N. = NIEUW
 O.G.S. = OUD, GOEDE STAAT
 O.S.S. = OUD, SLECHTE STAAT

