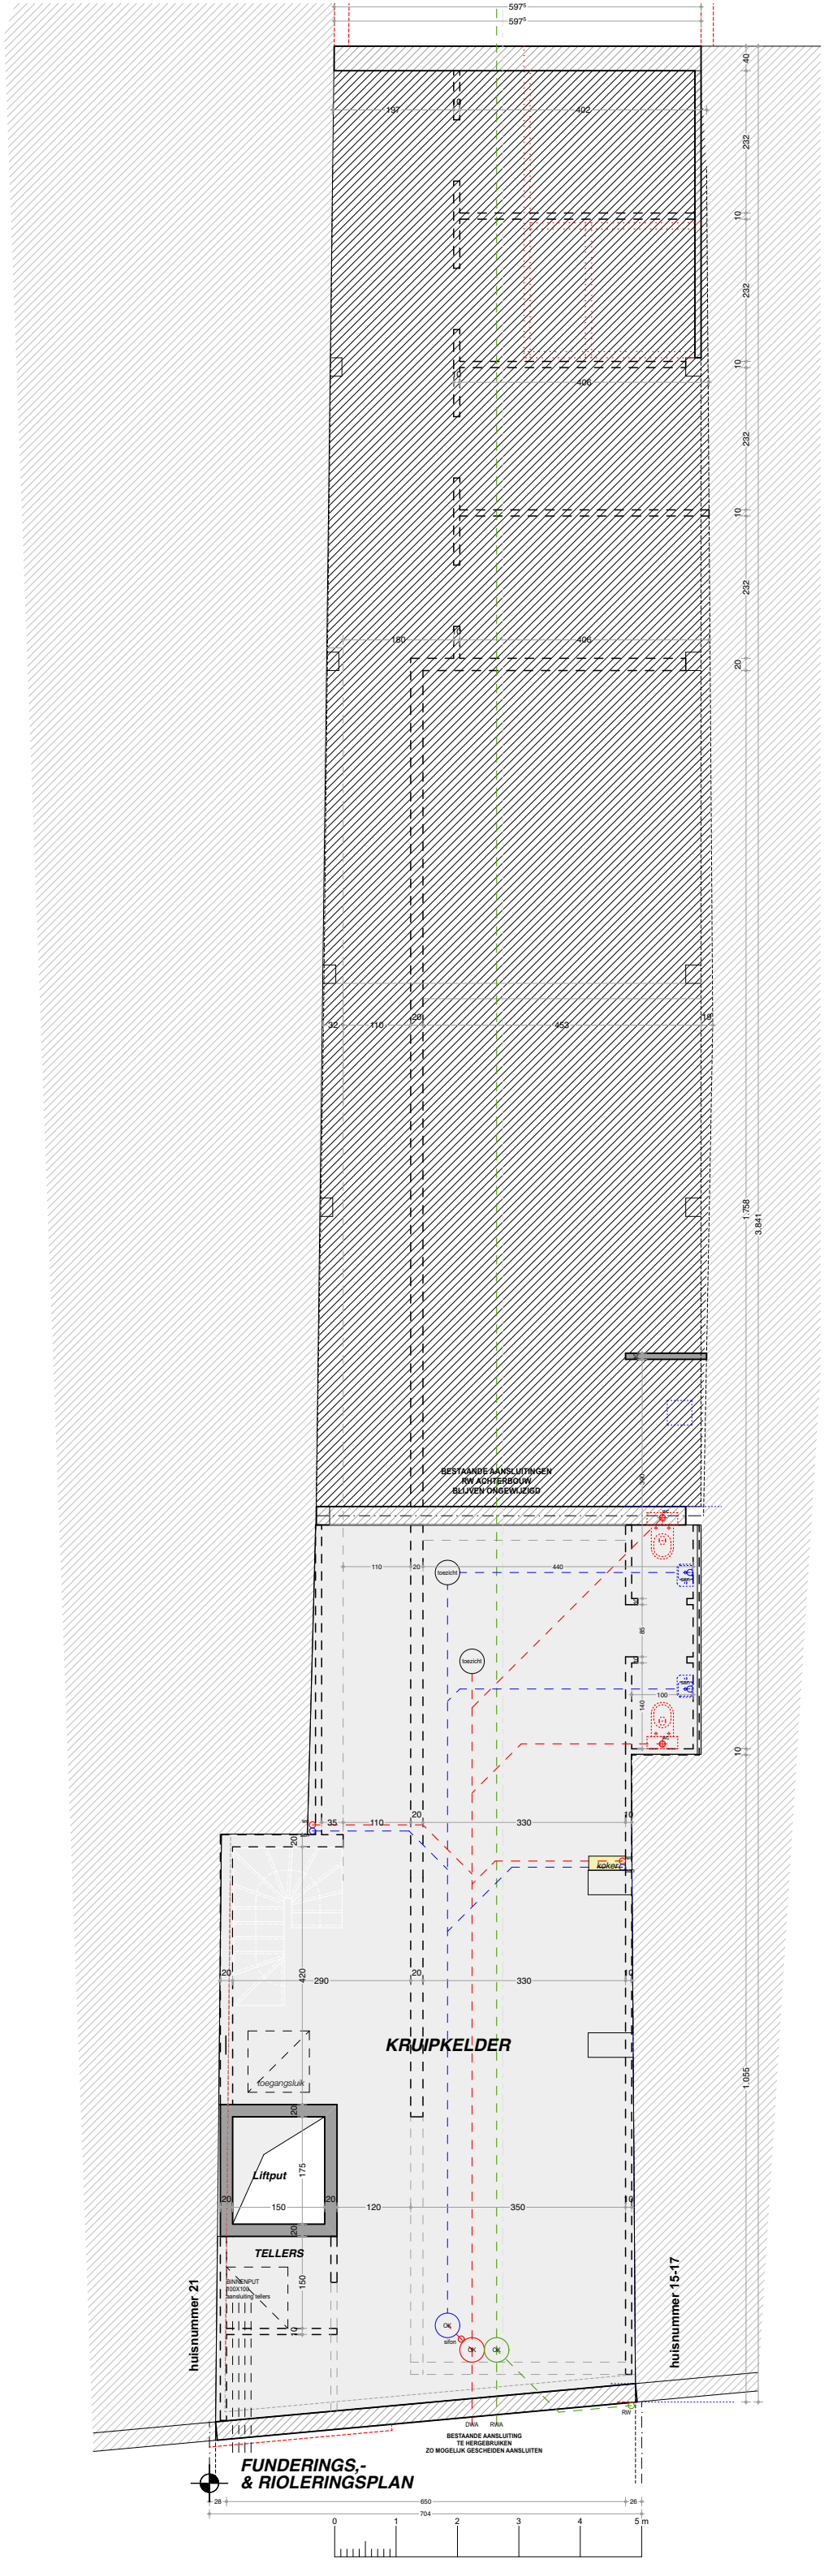
597⁵
597⁵
40
197
402
232
10
232
10
406
232
10
232
180
406
20
32
110
20
953
10
1.758
3.841
BESTAANDE AANSLUITINGEN
RW ACHTERBOUW
BLIJVEN ONGEWIJZIGD
100
toezicht
110
20
440
85
toezicht
100
140
10
35
110
20
330
10
keker
20
420
290
20
330
KRUIPKELDER
toegangsluik
1.055
Liftput
175
150
120
350
TELLERS
BINNENPUT
100X100
aansluiting tellers
150
huisnummer 21
huisnummer 15-17
sifon
DWA
RWA
RW
BESTAANDE AANSLUITING
TE HERGEBRUIKEN
ZO MOGELIJK GESCHEIDEN AANSLUITEN
FUNDERINGS,-
& RIOLERINGSPLAN
28
650
26
704
0
1
2
3
4
5 m