

Alle afmetingen in mm
 0 1 10m



ETOK, WITTE GEVELSTRAAT - GRONDPLAN +00


GRONDPLAN +00 - NIEUWE TOESTAND

23201 - LEPO **08.03.24** **1/100** **UV** **01** **01**

PROJECTNUMMER DATUM SCHAAL FASE ONTWERP PAG

vergunningplannen zijn geen uitvoeringsplannen, telkens ovbv. grondonderzoek, studie stabiliteitsbureau en verslagen/plannen EBP/ventilatie-verslaggever

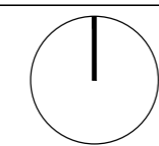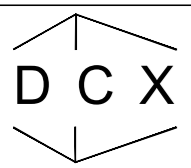

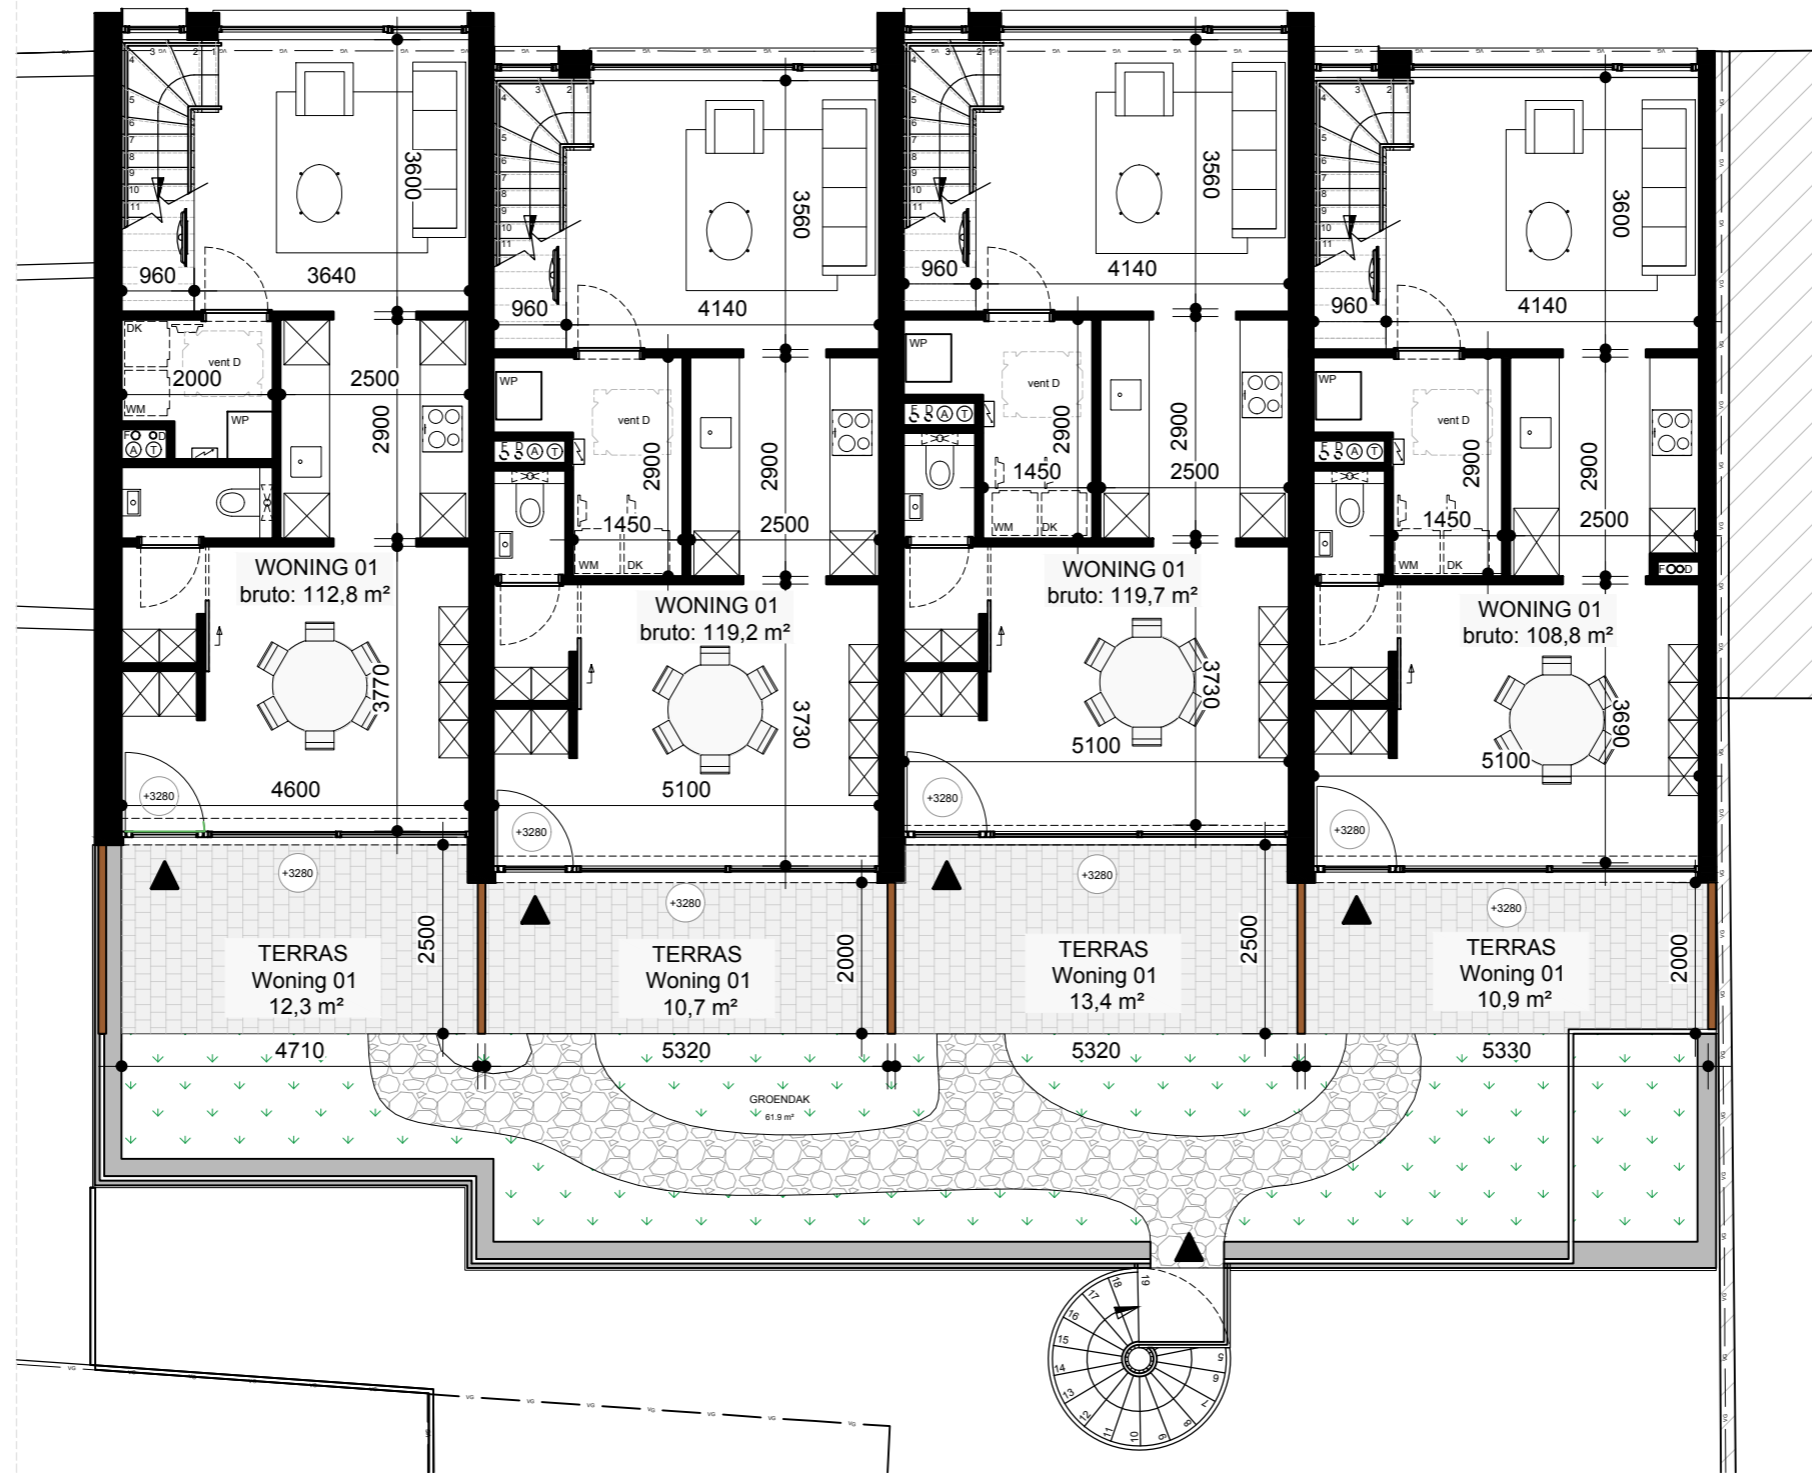

Alle afmetingen in mm





ETOK, WITTE GEVELSTRAAT - GRONDPLAN +01

GRONDPLAN +01- NIEUWE TOESTAND

23201 - LEPO 08.03.24 1/100 UV 01 02


PROJECTNUMMER DATUM SCHAAL FASE ONTWERP PAG

vergunningplannen zijn geen uitvoeringsplannen, telkens ovbv. grondonderzoek, studie stabiliteitsbureau en verslagen/plannen EBP/ventilatie-verslaggever

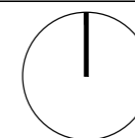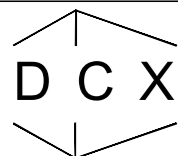



Alle afmetingen in mm

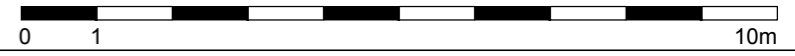

ETOK, WITTE GEVELSTRAAT - GRONDPLAN +02

GRONDPLAN +02- NIEUWE TOESTAND

23201 - LEPO 08.03.24 1/100 UV 01 03

PROJECTNUMMER DATUM SCHAAL FASE ONTWERP PAG

vergunningplannen zijn geen uitvoeringsplannen, telkens ovbv. grondonderzoek, studie stabiliteitsbureau en verslagen/plannen EBP/ventilatie-verslaggever

