





Adagio A29 Begijnhofstraat 29




Niveau:	+0 +1 +2
Bruto vloeropp:	182,4 m ²
Berging opp :	8,6 m ²
Tuin opp:	34,5 m ²
Terras opp:	11,5 m ²
Schaal:	1:100

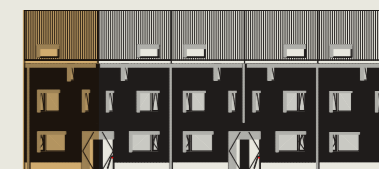

Gevelzicht

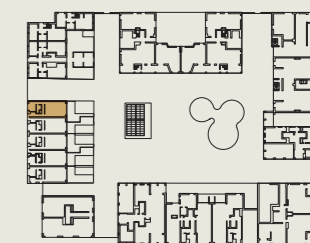

Gelijkvloers

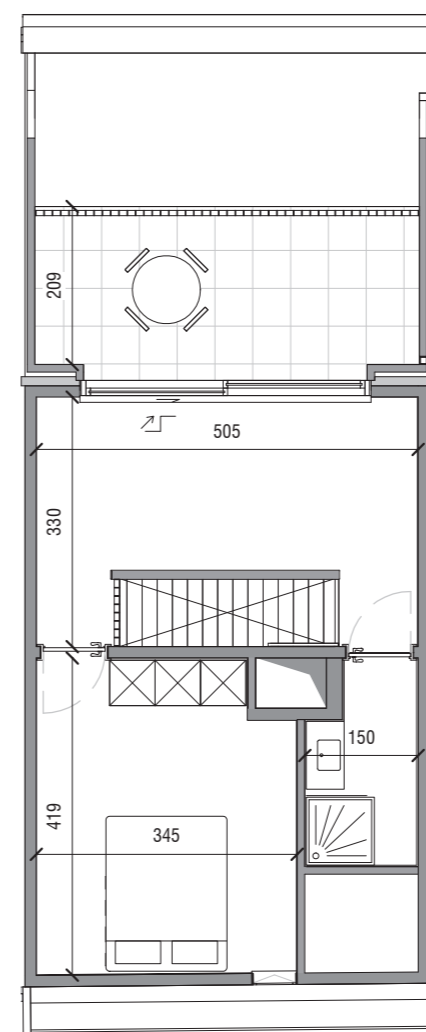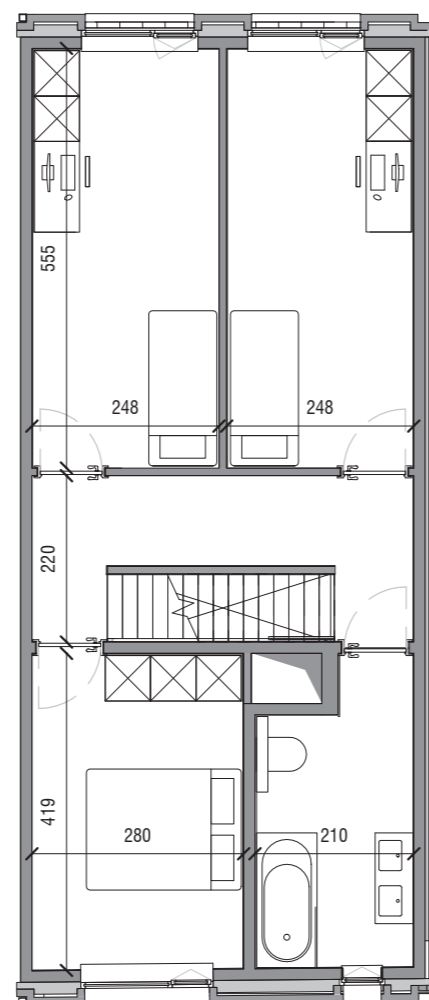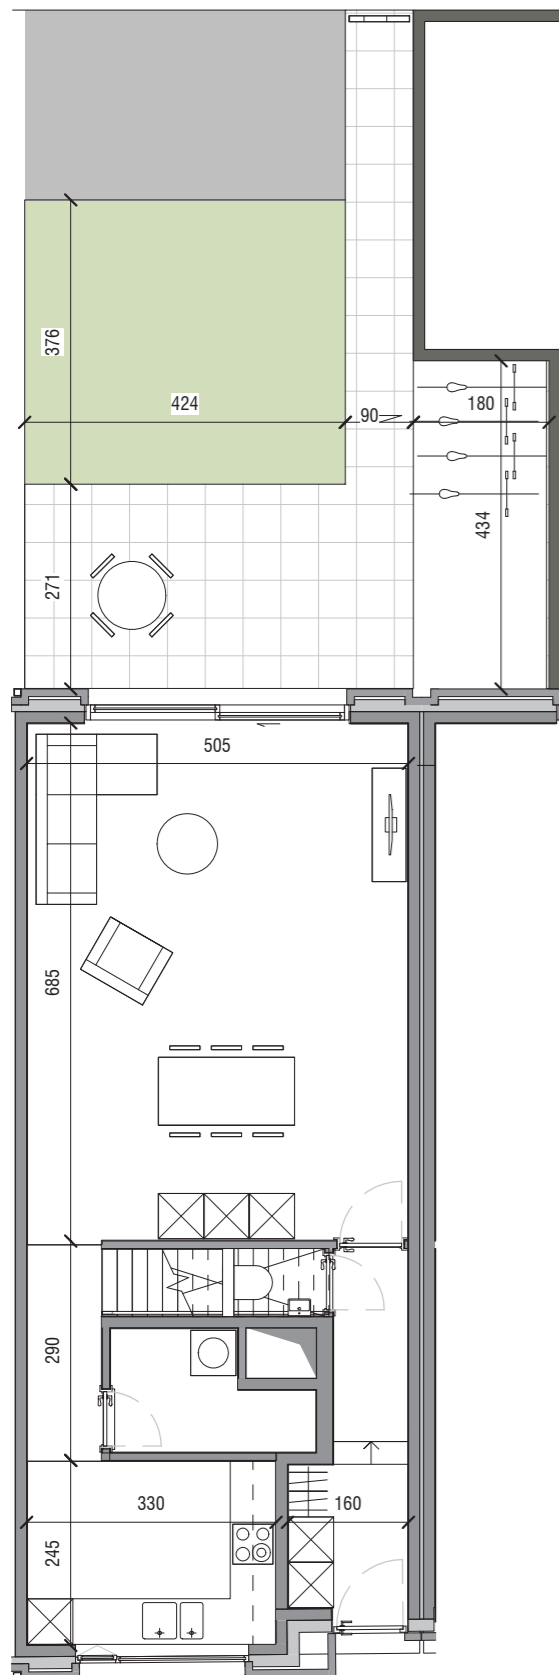

Maten en 3D beeld zijn indicatief.
Meubels zijn ingetekend bij wijze van voorbeeld.
Beschrijving van materialen : zie verkooplastenboek
De inplanting van de technieken in de berging is illustratief en zal worden vastgelegd door het studie bureau als onderdeel van het uitvoeringsdossier.