

**TECHNISCH BUREAU VERBRUGGHEN**

VZW



Controleorganisme erkend door het ministerie

ZETEL ANTWERPEN  
Van der Sweepstraat 3 bus 44  
2000 Antwerpen  
Tel. 03 216 28 90  
Fax 03 238 86 65

ZETEL BRUSSEL  
Clovislaan 15  
1000 Brussel  
Tel. 02 230 97 69  
Fax 02 230 26 76

B. J. Vanelle  
JUL 2013  
048011123156

O. ref.: \_\_\_\_\_  
U. ref.: \_\_\_\_\_ VERSLAG NR.: 253/2012/03

**PROCES-VERBAAL OVER HET ONDERZOEK VAN EEN ELEKTRISCHE LAAGSPANNINGSINSTALLATIE**

ADRES INSTALLATIE: Pinseloot 21  
9500 Fosselshelden

Adres: \_\_\_\_\_  
OPDRACHTGEVER: \_\_\_\_\_

Adres: \_\_\_\_\_  
INSTALLATEUR: \_\_\_\_\_

Adres: \_\_\_\_\_  
BTW of IK: \_\_\_\_\_

EAN: \_\_\_\_\_  
Ref.: \_\_\_\_\_ Teller nr. \_\_\_\_\_  
Index: \_\_\_\_\_

Datum van het onderzoek: 20/09/2012 Aard van het onderzoek: gelijkvormigheidsonderzoek - controlebezoek volgens:

(AREI art. 270) (AREI art. 271) (AREI art. 276) (AREI art. 276bis) (ARAB art. 202) (K.O. 2.0.2009) (I.P. art. 201) (Voorschr. DNB)

Aard installatie: Nieuwe - ~~Uitbreiding~~ - ~~Wijziging~~ - ~~Voorlopig~~ - ~~Verzwaaring~~ - ~~verkoop~~ wooneenheid: Type der lokalen: woonp.

Begin werken: Fundering vóór-na 1.10.81 - Elektrische installatie vóór-na 1.10.81 - 1.1.83 AREI art.86 aut.

Aansluiting: Spanning 230V V Bescherming van de aansluiting 2 P 40 A

Voedingskabel hoofdbord: 4 X 10 mm<sup>2</sup> Alg. schakelaar: type 2P 40 A 30 mA

Type van de aardelektrode: lus - ~~baren~~ - ~~penen~~ - ~~horizontale~~ geleider Schema: TT

Aantal borden: 1; Aantal eindstroombanen: 18; RA: 5 Ohm; RI tot 167A MOhm

Uitwendige invloedsfactoren: \_\_\_\_\_

BESCHRIJVING: zie nota

UITGEVOERDE CONTROLES: zie verso

FASTGESTELDE INBREUKEN EN/OF NOTA'S: \_\_\_\_\_

nota: geen exacte meting gedaan.

<u>geen inbreuken</u>	PROCES-VERBAAL VAN HET
	GELIJKVORMIGHEIDSONDERZOEK
	gezien op
	de aangestelde van de stroomverleider
	naam:
	handtekening:

**PLICHTEN VAN DE EIGENAARS, BEHEERDERS OF HUURDERS: Zie keerzijde.**

BESLUIT 1. De installatie is conform. De ingangsklemmen van de algemene ADS werden verzegeld en de ééndraads- en situatieschema's werden voor gezien getekend. De installatie dient opnieuw gecontroleerd uiterlijk op 20/09/2012 (art. 271 AREI) alsook vóór de ingebruikname van elke belangrijke wijziging of beduidende uitbreiding, uitgevoerd voor deze datum.

2. De installatie is niet conform.

3. De installatie mag in dienst blijven indien zonder vertragning wordt voldaan aan de vastgestelde inbreuken en de gepaste maatregelen getroffen worden opdat de installatie geen gevaar vormt voor personen of goederen. De installatie is niet conform. De installatie dient opnieuw gecontroleerd te worden door hetzelfde organisme uiterlijk op \_\_\_\_\_

DE AGENT-ONDERZOEKER:  
nr. + naam + handtekening


JUL 2013  
So Vanderhul

De directeur,



*Handwritten signature*

Regio... 82.

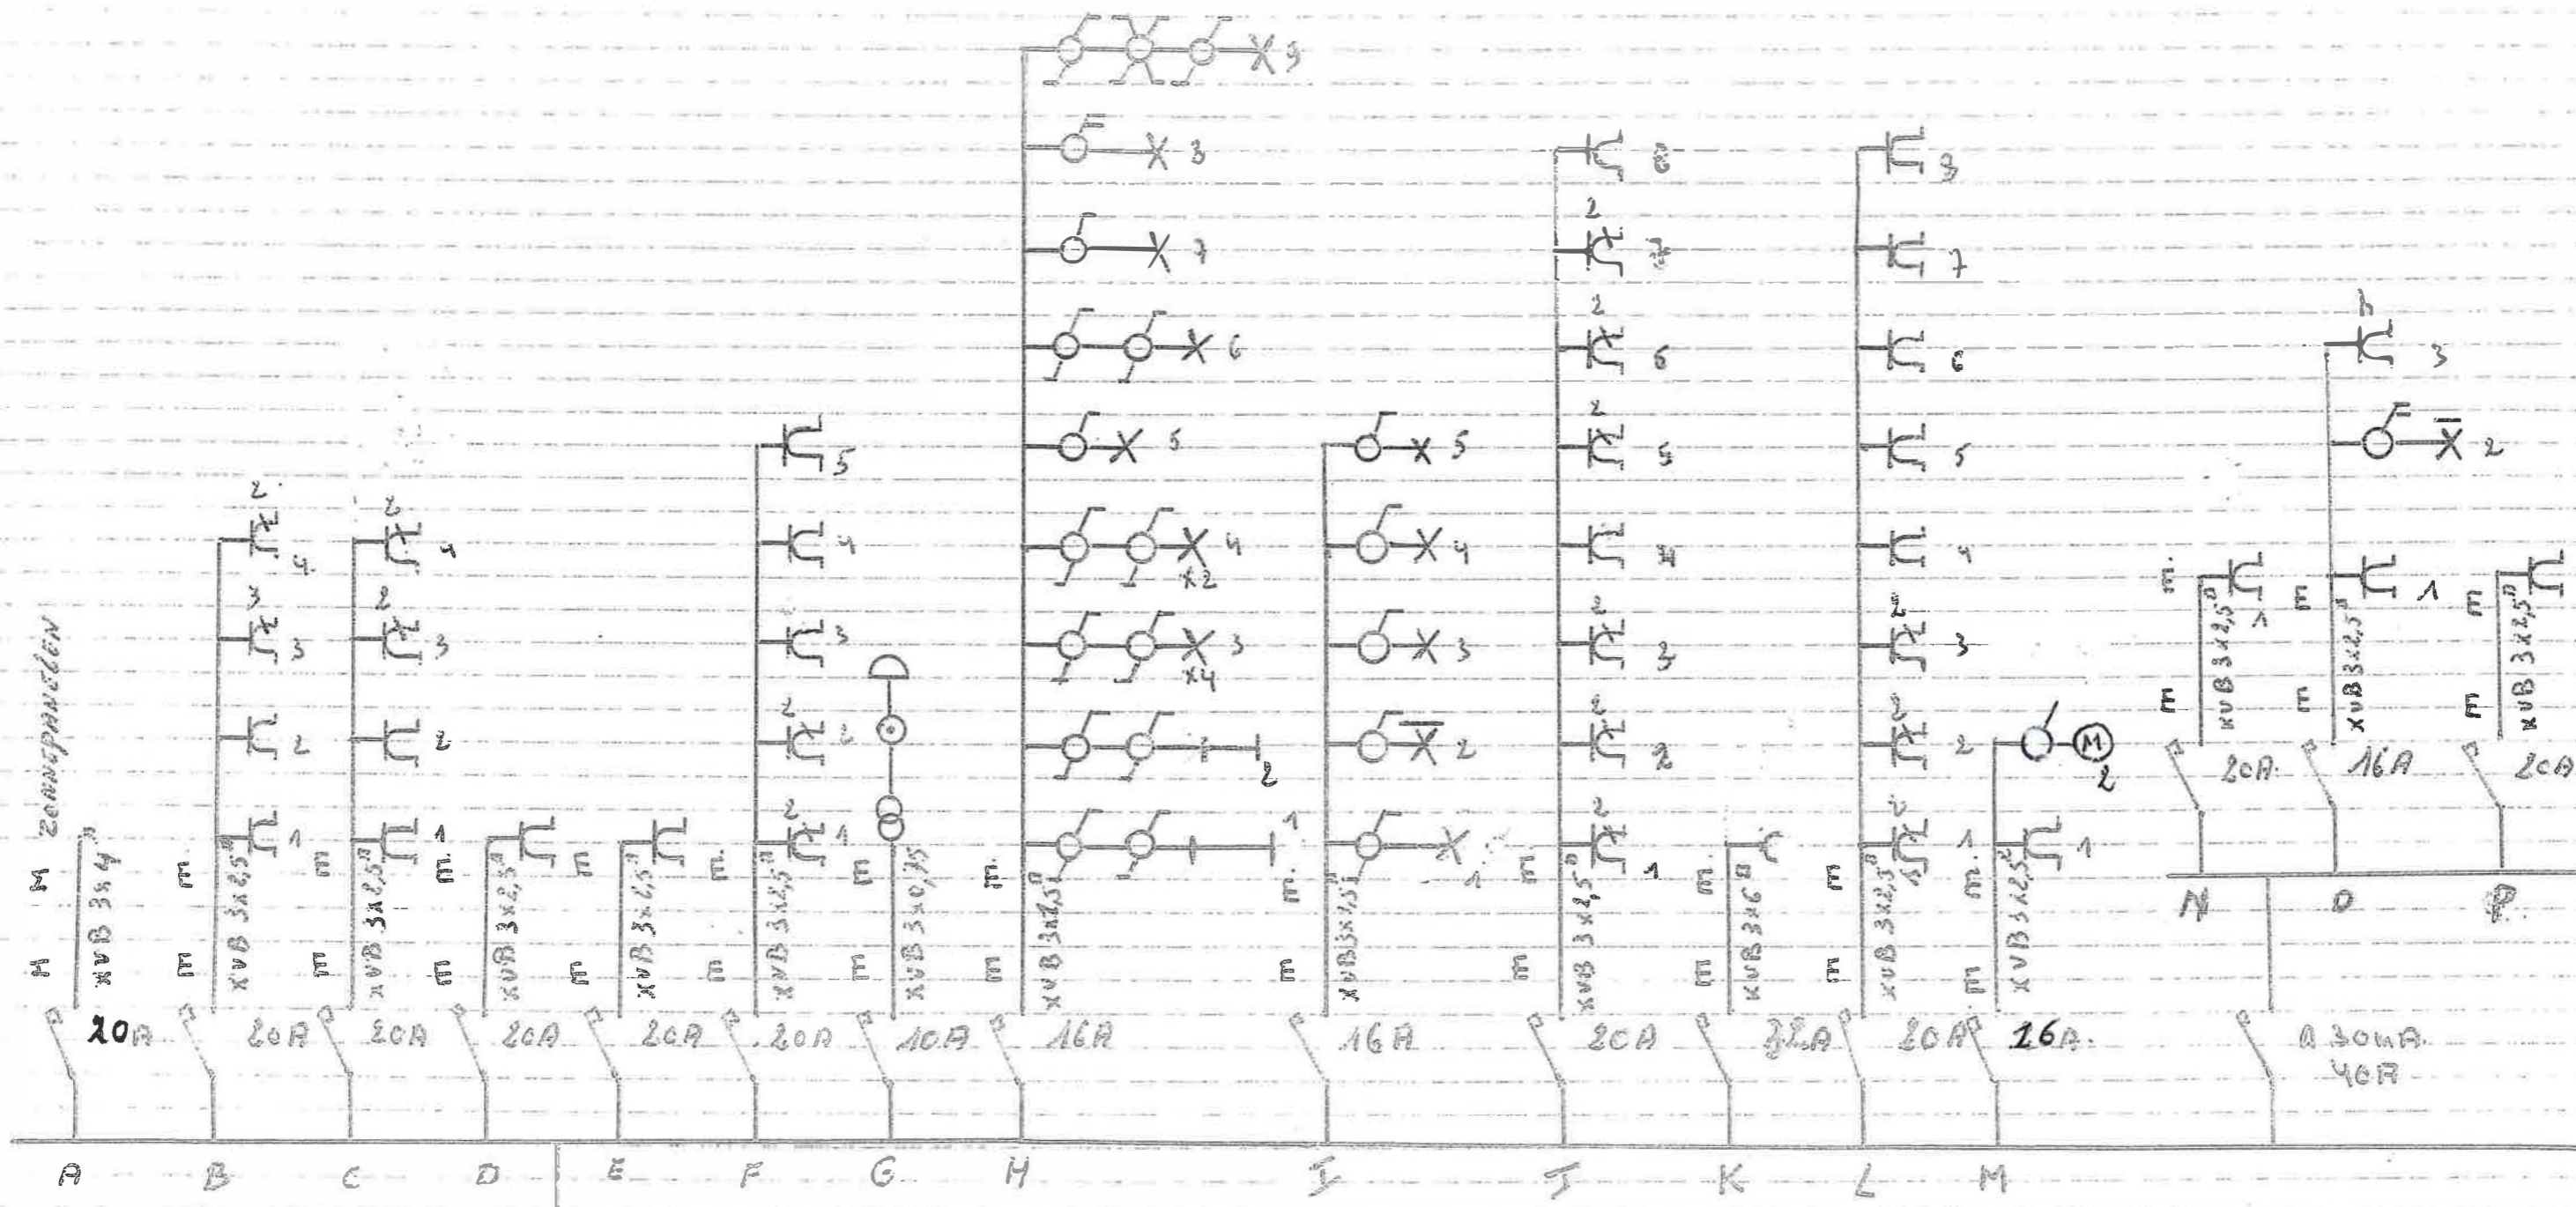


NET 1x230V~

Δ 30mA RCD




*Handwritten signature*

GELYKVLOERS

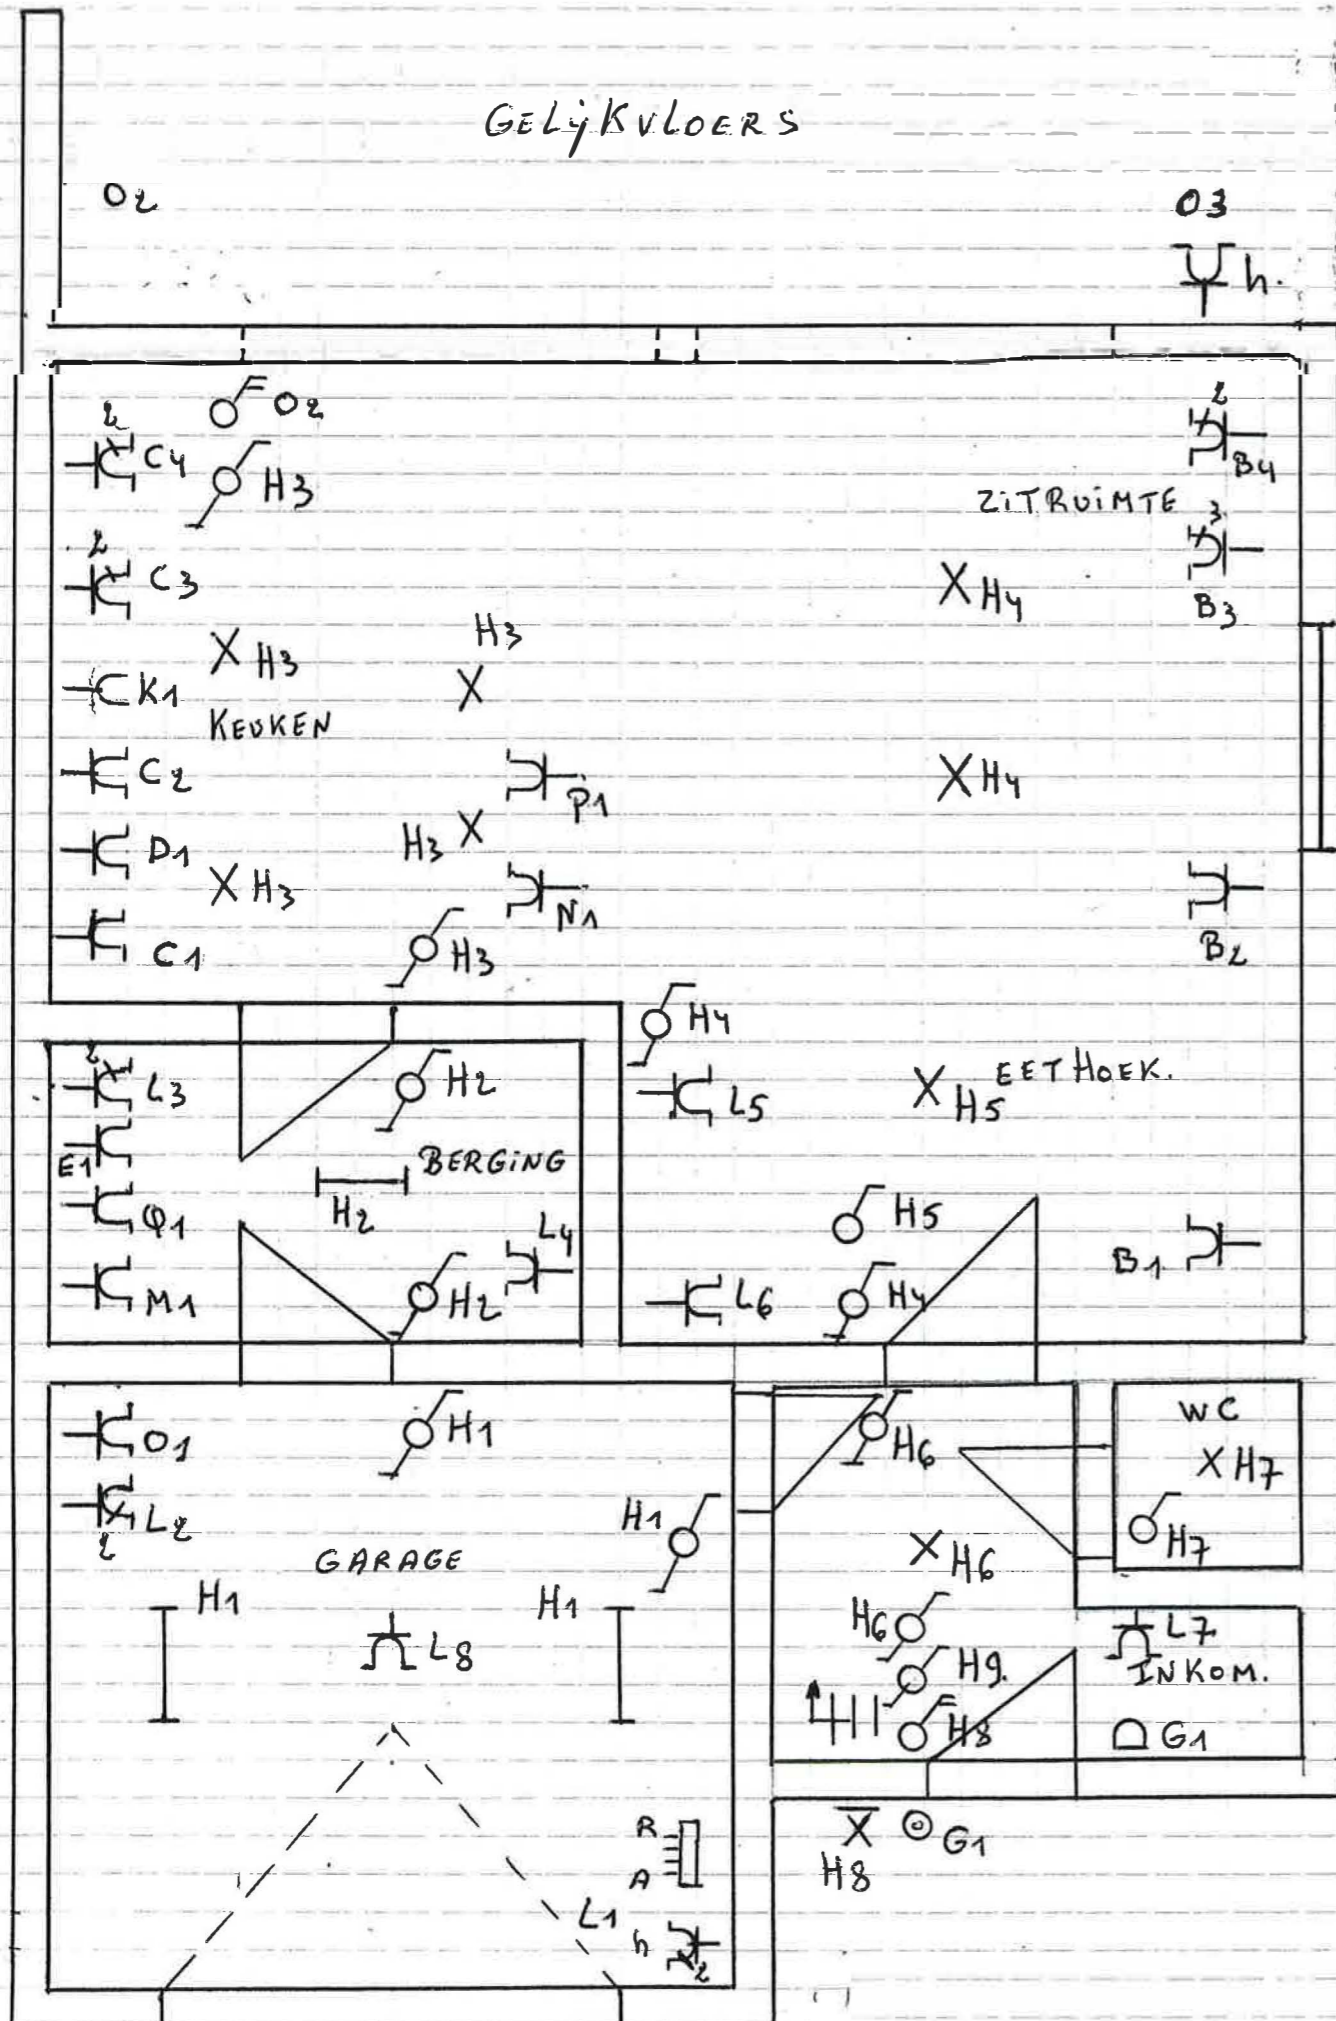

1<sup>ste</sup> VERDIEP.

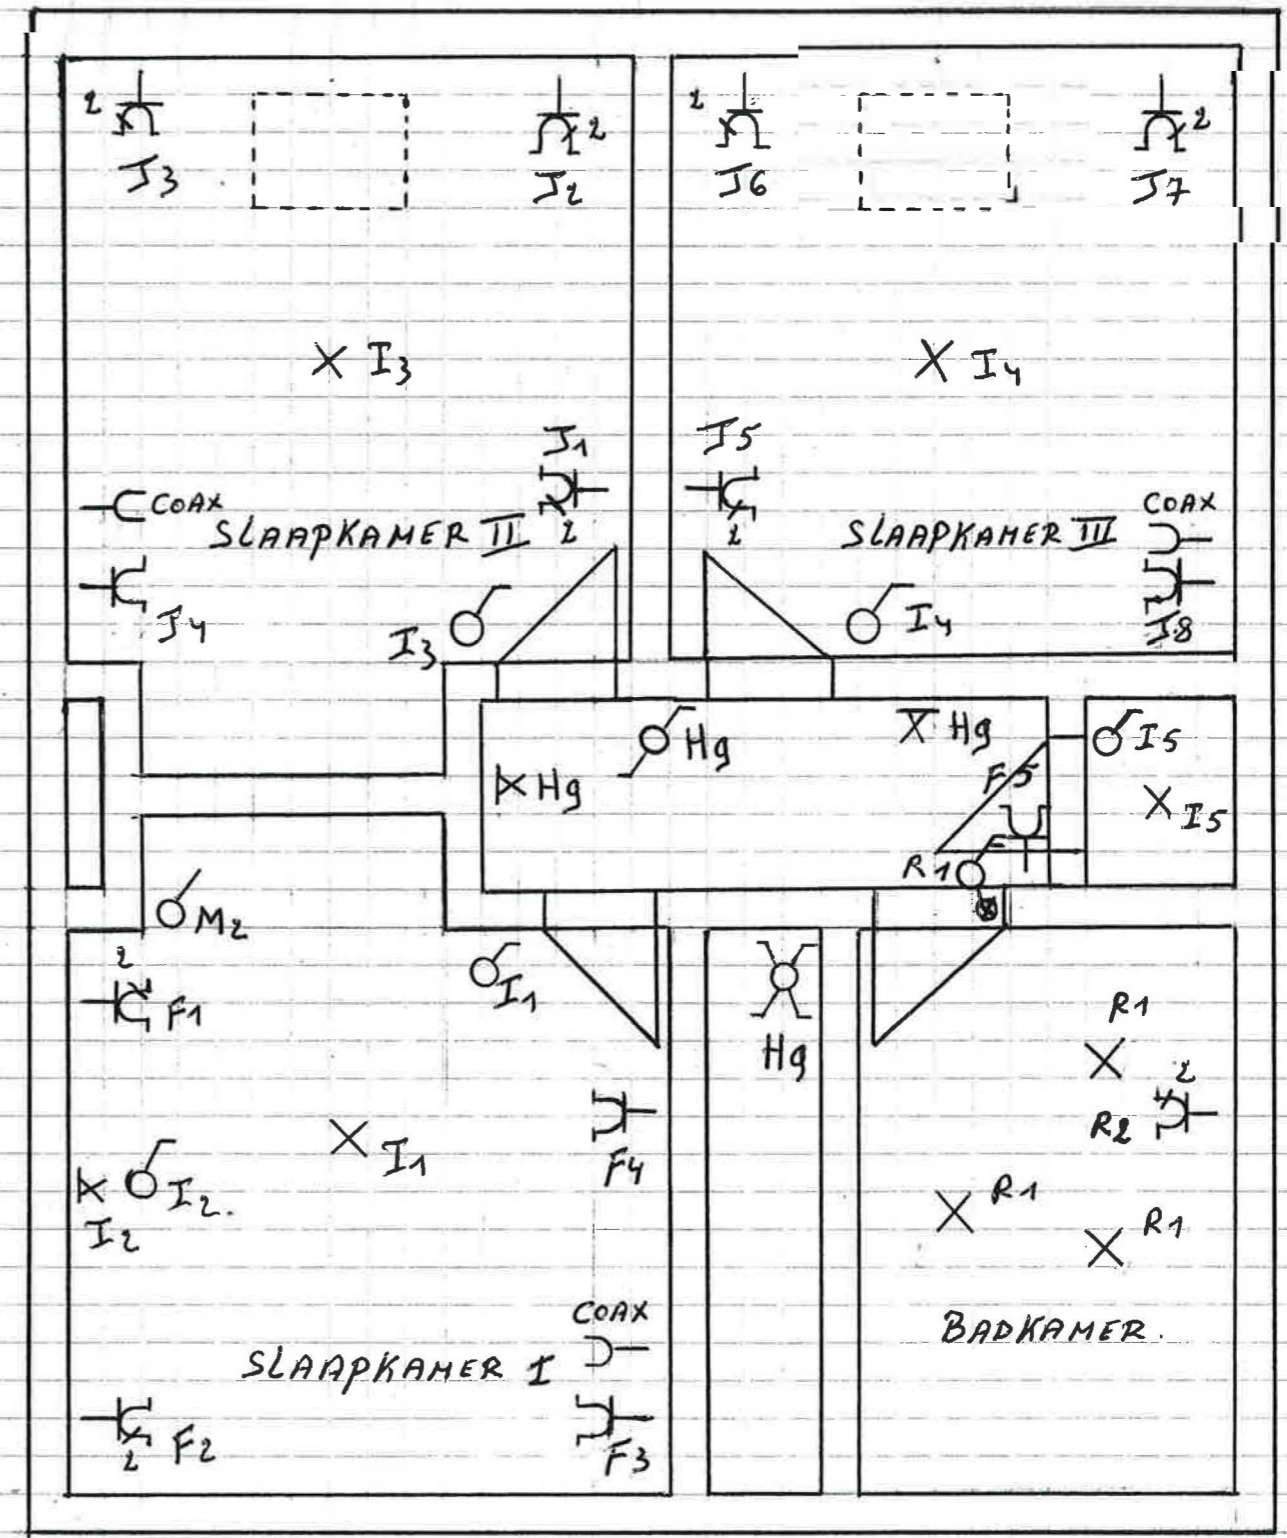

(M) Ventilatie  
M2 ZOLDER.