




## Vivace VI1.002 Forum 1, 002


Niveau:	+0
Bruto vloeropp:	93.4 m <sup>2</sup>
Terras opp:	16.0 m <sup>2</sup>
Schaal:	1:75



Gevelzicht

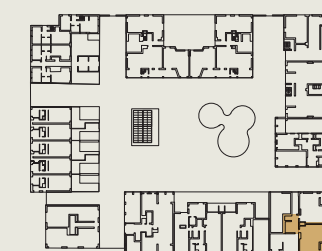

Verdiepingsplan

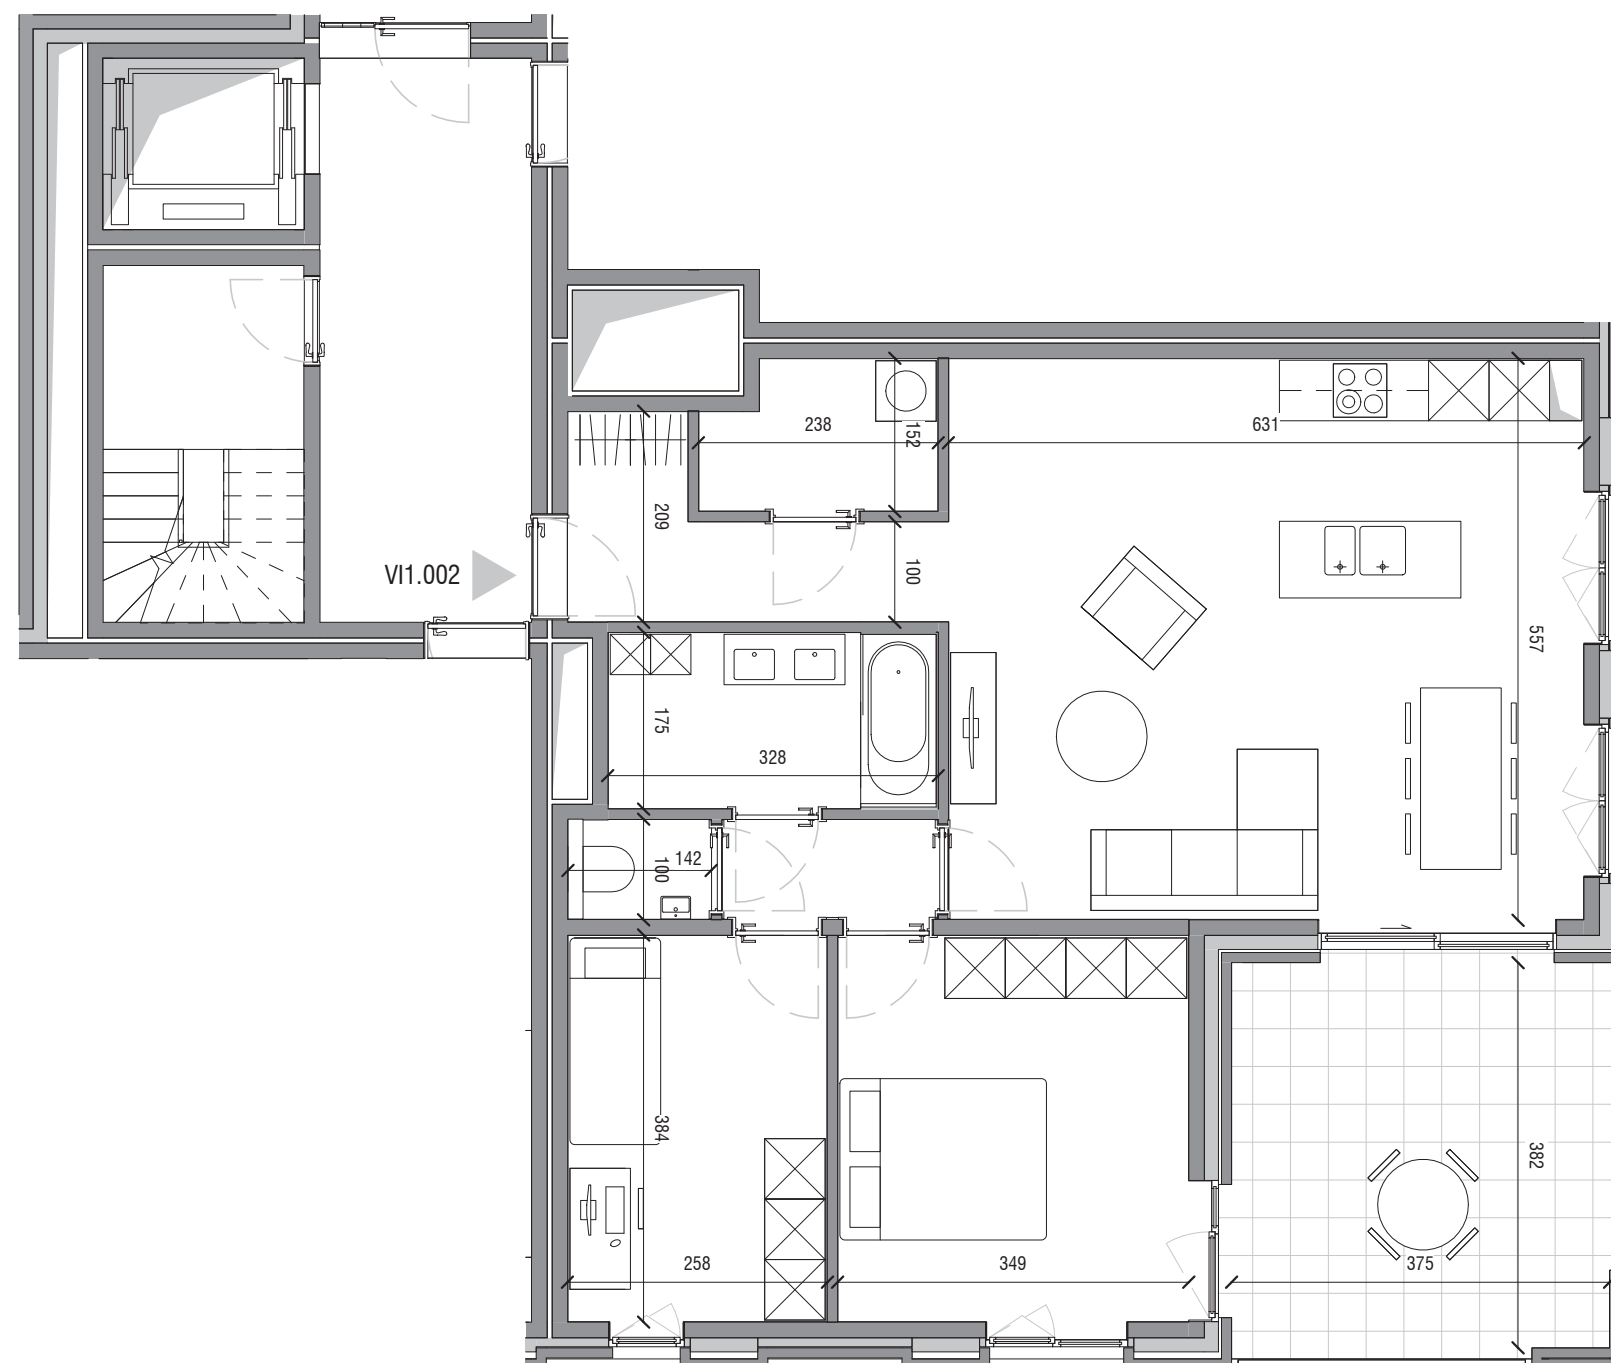

Maten en 3D beeld zijn indicatief.  
Meubels zijn ingetekend bij wijze van voorbeeld.  
Beschrijving van materialen : zie verkoopplatenboek  
De inplanting van de technieken in de berging is illustratief en zal worden vastgelegd door het studie bureau als onderdeel van het uitvoeringsdossier.