

# MARILYN

PUURS

Palingstraat 22A






## App A 2.01


bruto oppervlakten:

opp. appartement: 106.1 m<sup>2</sup>

opp. terras: 40.5 m<sup>2</sup>

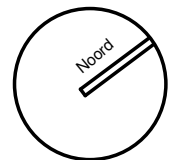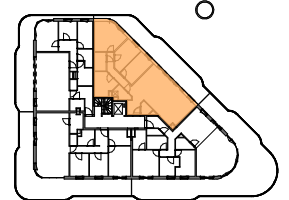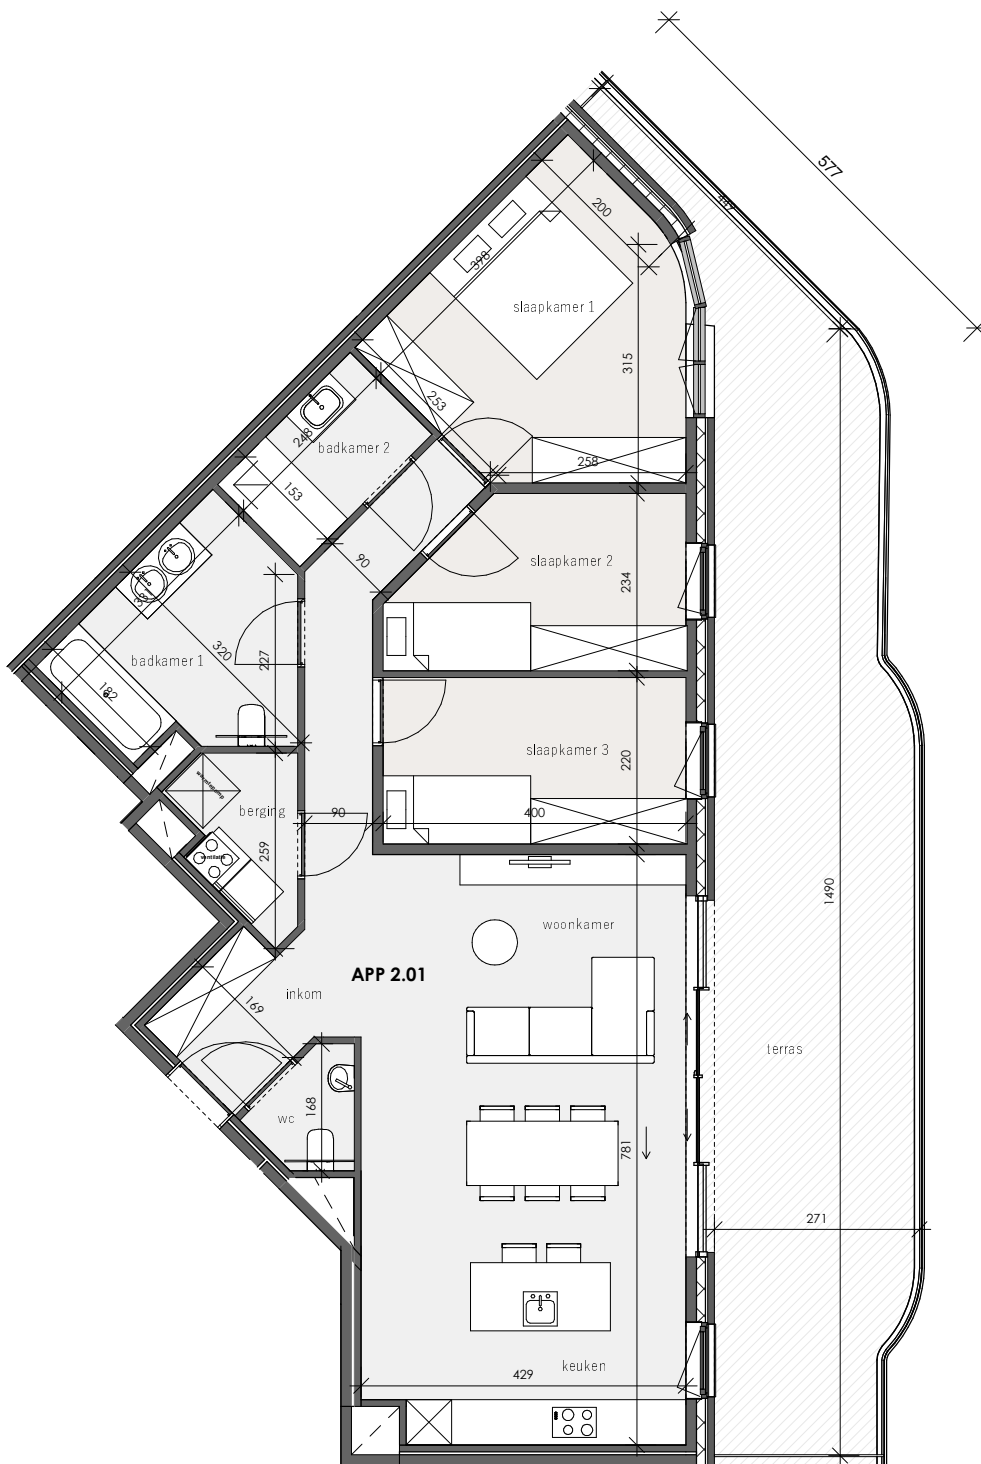

SCHAAL 1:100

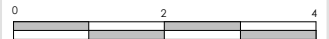

# BRODY

VASTGOED MET MEER WAARDE



Multiprofessioneel Architectenbureau  
Guy Peeters - Johan Rijckaert

Vlaamse Kaai 7, 2000 Antwerpen  
www.ap-r.be

De maten en materialen zijn indicatief. Bij uitvoering zullen de juiste maten worden bepaald in functie van de grootte van het terrein en de uiteindelijke keuze van de materialen. De materialen kunnen onderhevig zijn aan mogelijke wijzigingen of aanpassingen, mits goedkeuring door op verzoek van de architect. De positie en de omvang van de schachten en nuttleidingen worden vastgesteld in functie van het door installateur voorgestelde rookafvoer en ventilatiesysteem. De positie van de sanitaire- en keukentoeleiden in de standaarduitvoering van aan- en afvoerleidingen zijn indicatief. De voorgestelde omvang en plaatsing van meubilair is louter informatief en niet bindend in het project. De plannen zijn onder voorbehoud van wijzigingen naar aanleiding van de technische studie. Hiervoor zal onder andere op beperkte plaatsen een verlaagd plafond kunnen worden voorzien. Dit ontwerp is eigendom van de architect en mag niet zonder zijn uitdrukkelijke toestemming gebruikt worden.

8 juli 2022