


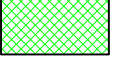


VERKAVELINGSPLAN NIEUWE TOESTAND 1


LEGENDE

- 40.70 BESTAANDE NIVEAU TAW
- 40.34 ONTWERPEN NIVEAU TAW
- ONTWERPEN TOESTAND
- R SCHOUW RIOLERING
- TV TELEVISIE
- VP VERLICHTINGSPAAL
- AFSLUITING
- <2 AANDUIDING FOTO'S

-  HOOFDGEBOUW
-  AANHORIG GEBOUW
-  VOORTUIN
-  TUIN




OPPERVLAKTE, MAAT EN NIVEAU ZIJN BIJ BENADERING GEGEVEN

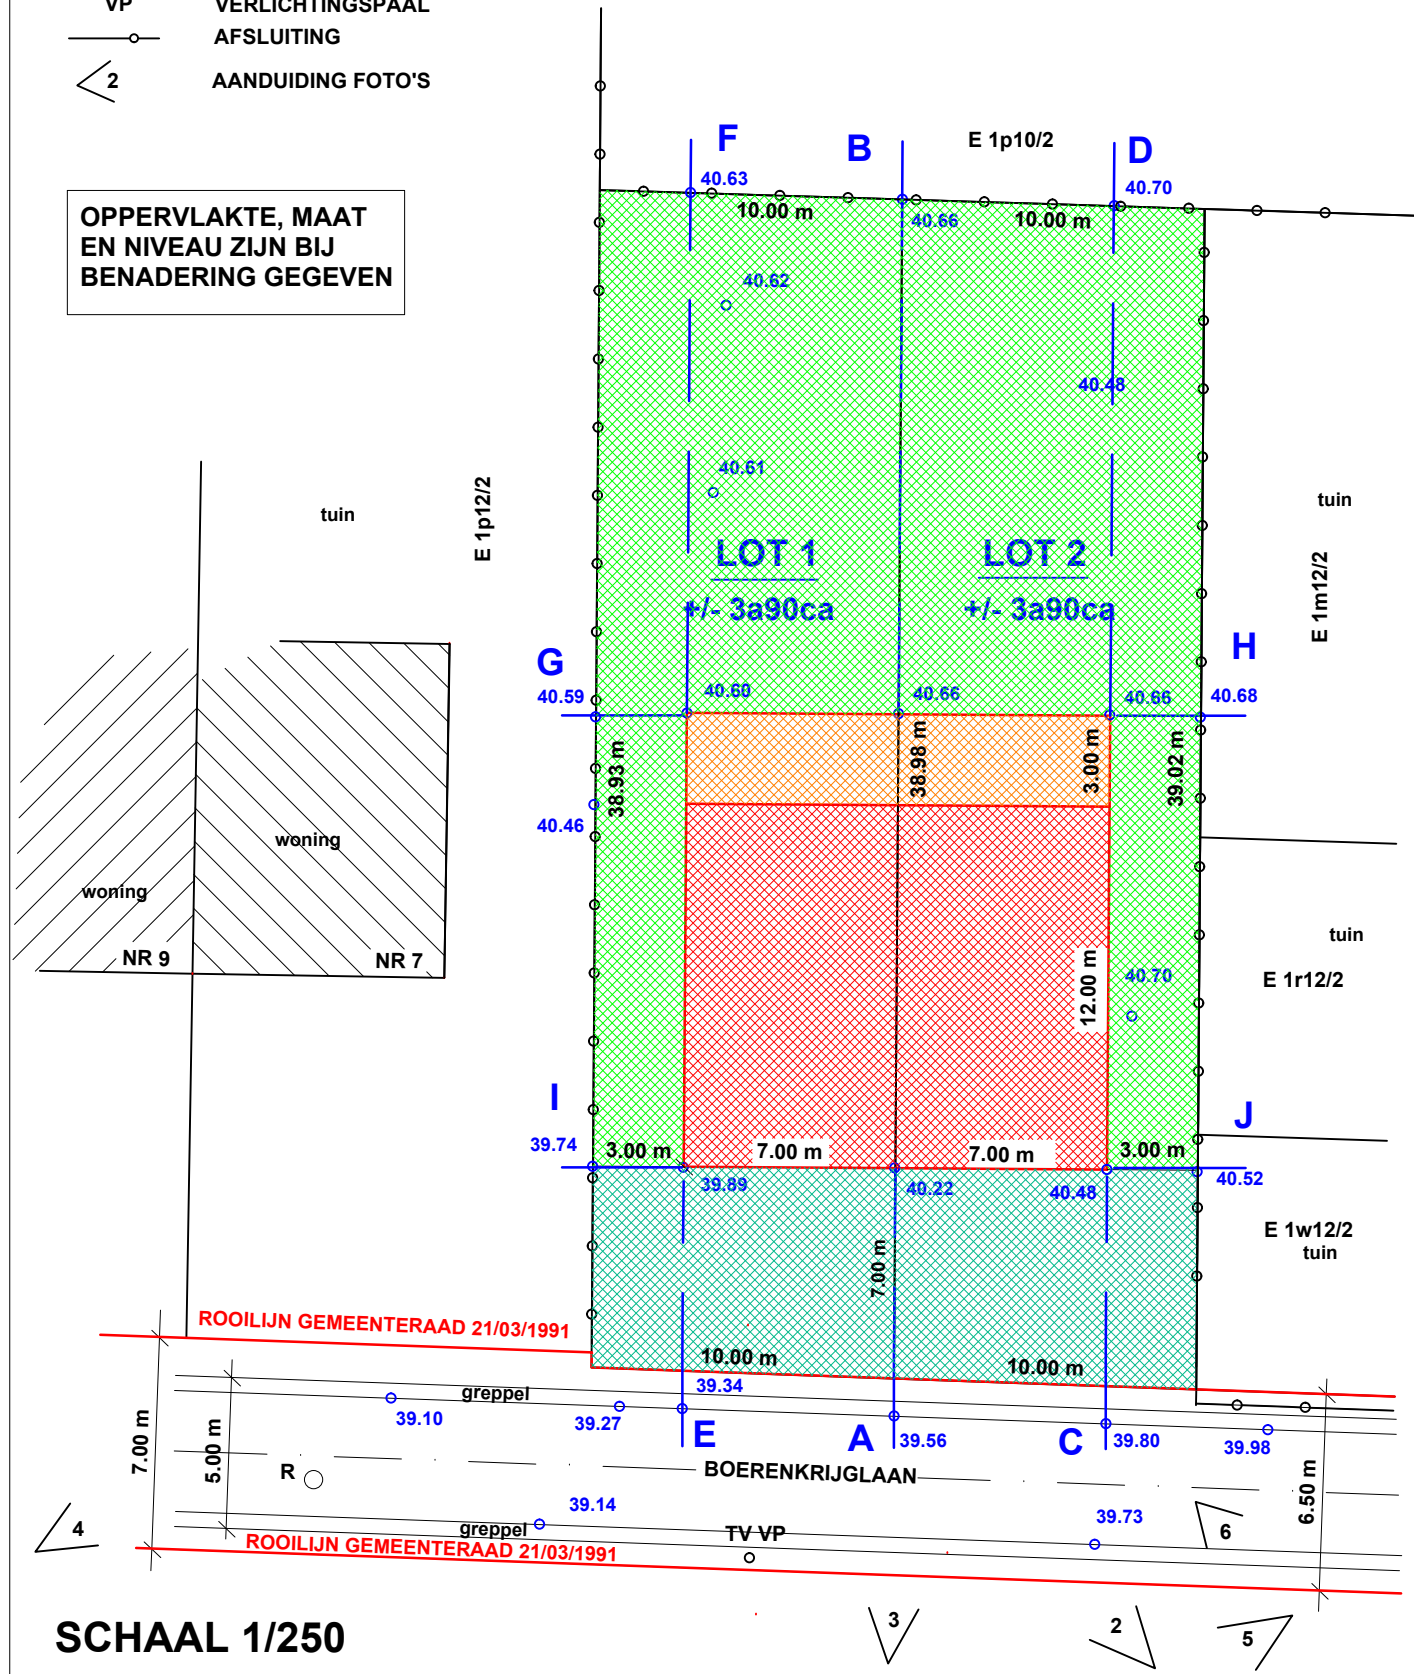


SCHAAL 1/250


PROFIEL A - B

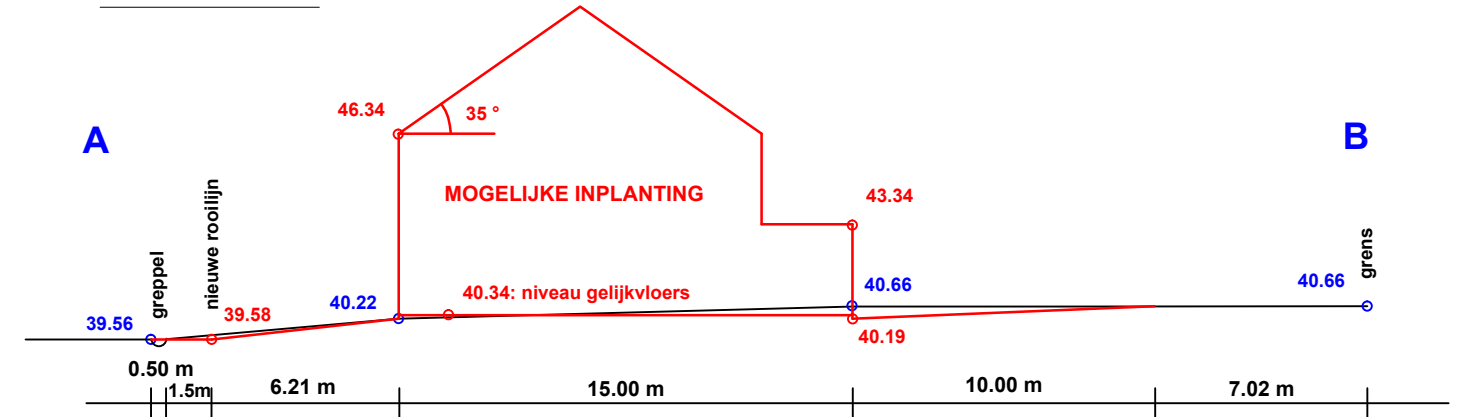


PROFIEL C - D

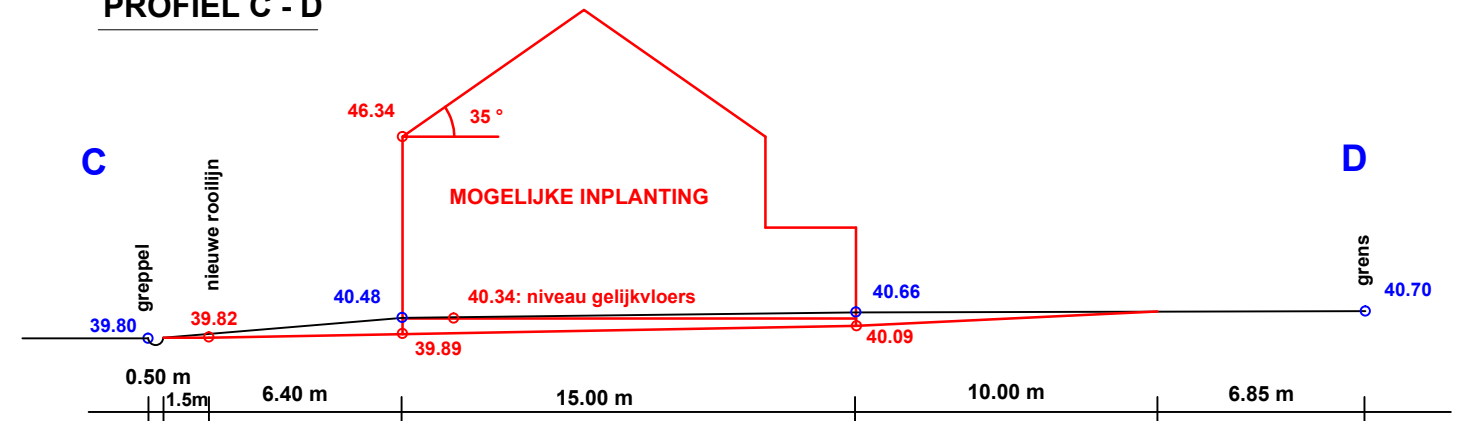

PROFIEL E - F

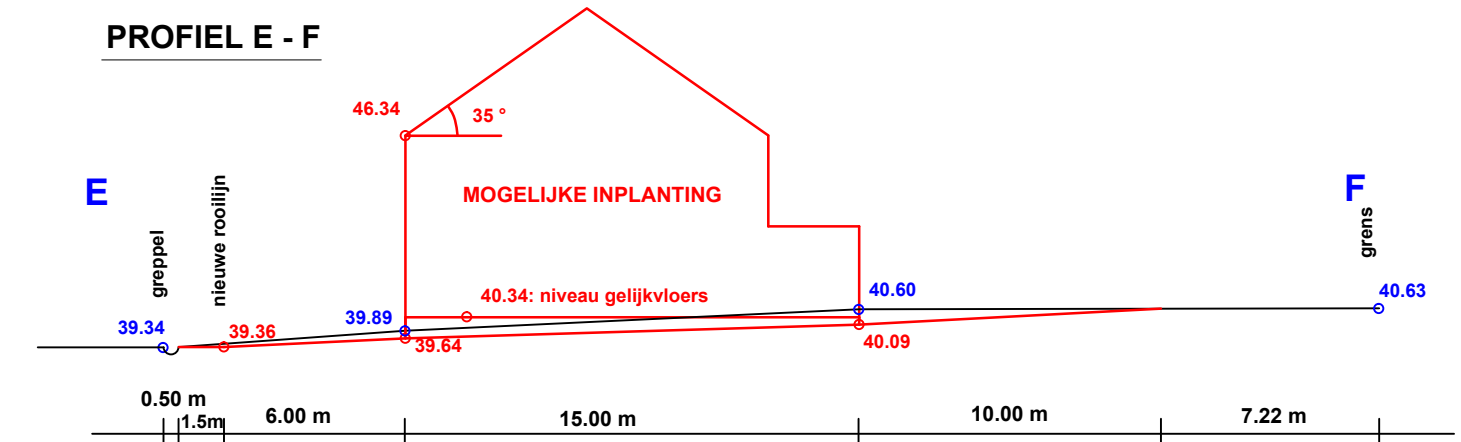

PROFIEL G - H

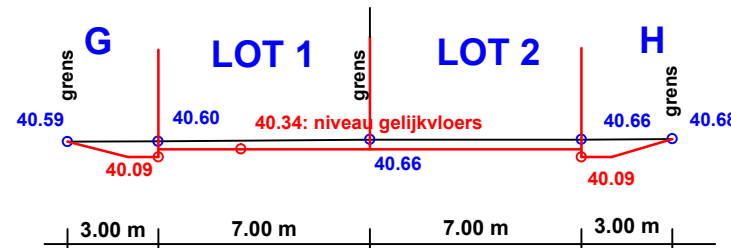

PROFIEL I - J

