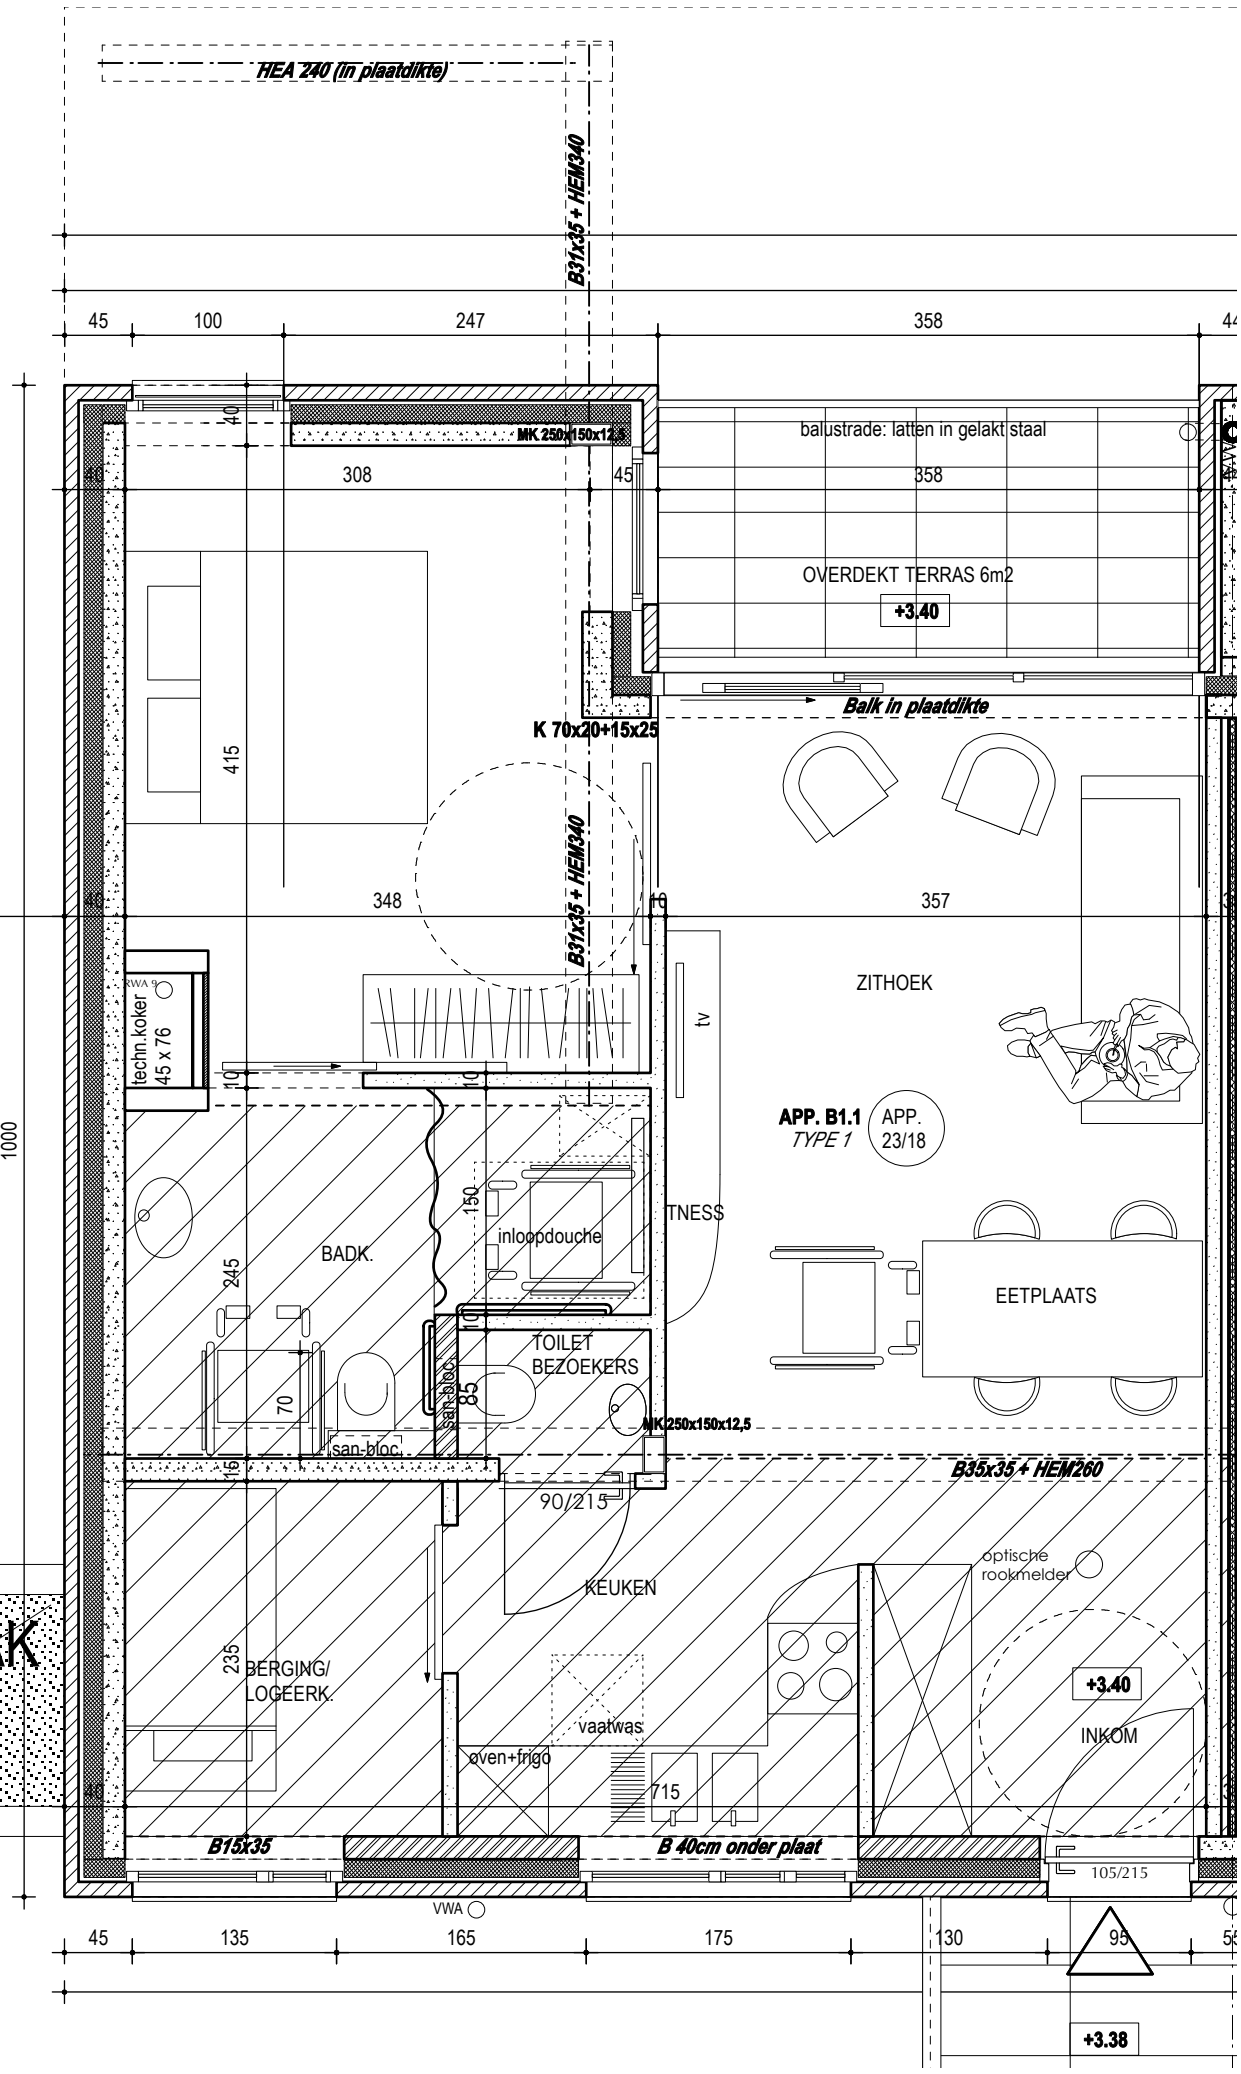
HEA 240 (in plaatdikte)
B31x35 + HEM340
45
100
247
358
MK 250x150x12,5
balustrade: latten in gelakt staal
40
308
45
358
OVERDEKT TERRAS 6m2
+3.40
Balk in plaatdikte
K 70x20+15x25
415
B31x35 + HEM340
348
10
357
ZITHOEK
techn.koker
45 x 76
tv
APP. B1.1
TYPE 1
APP.
23/18
1000
10
10
150
inloopdouche
BADK.
TNESS
245
EETPLAATS
TOILET
BEZOEKERS
70
san-bloc
85
MK250x150x12,5
san-bloc
B35x35 + HEM260
90/215
optische
rookmelder
KEUKEN
235
BERGING/
LOGEERK.
+3.40
INKOM
vaatwas
oven+frigo
715
B15x35
B 40cm onder plaat
105/215
VWA
45
135
165
175
130
95
+3.38