

GEMEENTE HEUSDEN-ZOLDER
3de afdeling Sectie B
Perceelen 370W en 372Y

AFBAKENINGSPLAN


VERKAVELING: OMV_2021102946

Schepencollege d.d. 27/10/2021

Planreferentienummer:

COORDINATENTABEL Lambert 72

	X	Y	
A	215631.41	190180.15	niet gematerialiseerd
E	215653.46	190188.29	niet gematerialiseerd
C	215657.99	190187.97	niet gematerialiseerd
D	215667.31	190161.03	te plaatsen grenspaal
E	215641.88	190151.89	te plaatsen grenspaal
F	215641.64	190152.55	niet gematerialiseerd
G	215638.41	190161.27	te plaatsen grenspaal
H	215664.04	190170.48	te plaatsen grenspaal

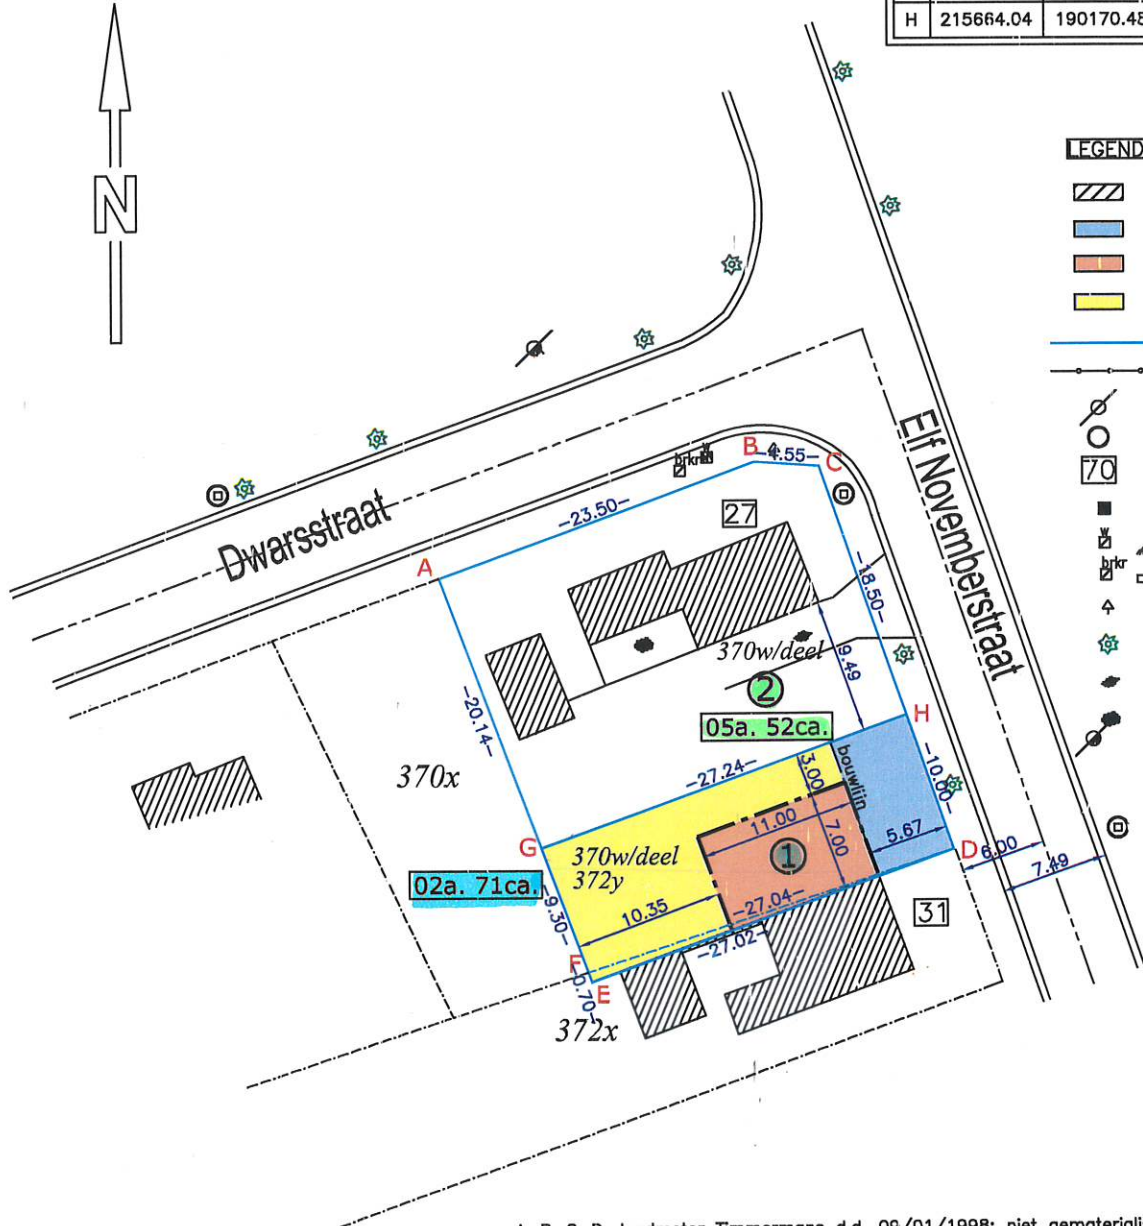

LEGENDE

- bestaande bebouwing
- terugbouwzone
- bebouwbare oppervlakte
- tuin
- perceelsgrens
- omheining
- verlichtingspaal
- onderzoeksput riolering
- huisnummer
- bestaande grenspaal
- merkpunt water
- brandkraan
- verkeersbord
- boom
- asfaltverharding
- betonverharding


A-B-C-D: landmeter Timmermans d.d. 09/01/1998; niet gematerialiseerd.
D-E: landmeter Maris d.d. 07/10/2020; deels zijgevel woning, deels niet gematerialiseerd.
E-F: landmeter Maris d.d. 07/10/2020; draadafsluiting op de grens.
A-F: landmeter Timmermans d.d. 09/01/1998; draadafsluiting op de grens.
G-H: nieuwe grens; niet gematerialiseerd.

Johan Paquay

landmeter-expert

Beëdigd door de Rechtbank van
Eerste Aanleg te Hasselt
Federale Raad: LAN 051210

Guldensporenlaan 96
3530 Houthalen-Helchteren
Tel: 0496 24 39 69
E-mail: johan.paquay@telenet.be

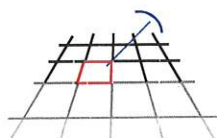

06 juli 2022

Schaal 1/500