

Nieuwbouw rechts boven.


Blad 1: }
Blad 2: }
Blad 3: } Situatieschema stopcontacten.
Blad 4: }

Blad 5: }
Blad 6: }
Blad 7: } Situatieschema verlichting
Blad 8: }

Blad 9: }
Blad 10: } Eendraadschema
Blad 11: }

Blad 12 : Legende

Situatieschema
stopcontacten

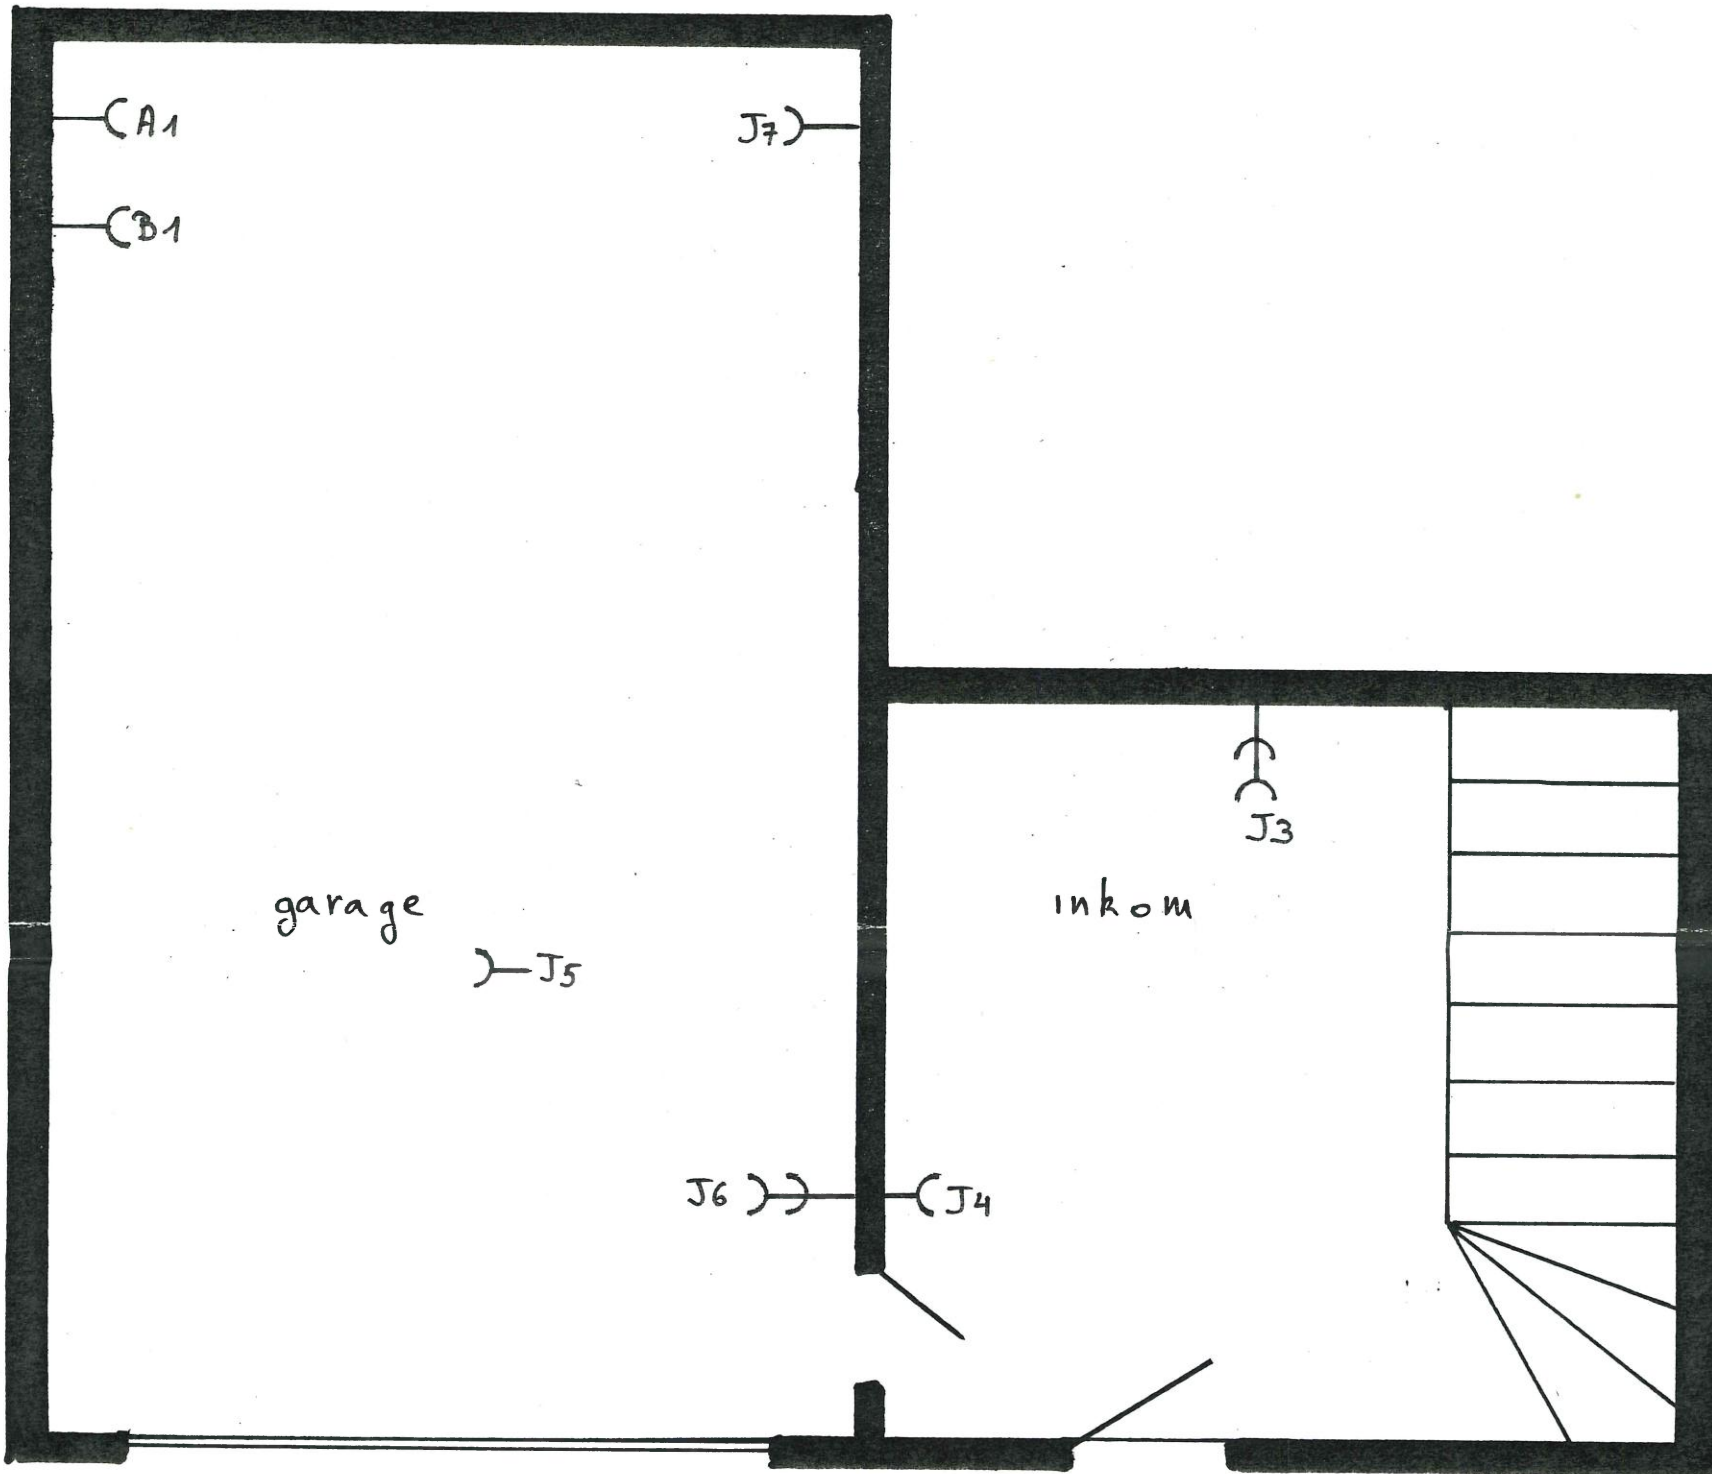



Lechhaut Albert	Donkerstraat	Lechhaut Al
Poel 44 B	9450 HAALTERT	Poel 44 B
Denderhoutem 9450		Denderhoutem 9450

Lechhaut Al


Lechhaut Al


Eendradschema


220 - 240 V~

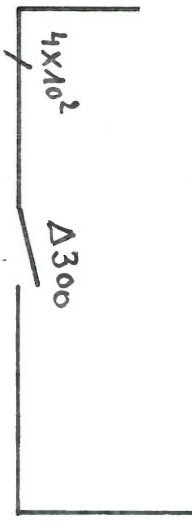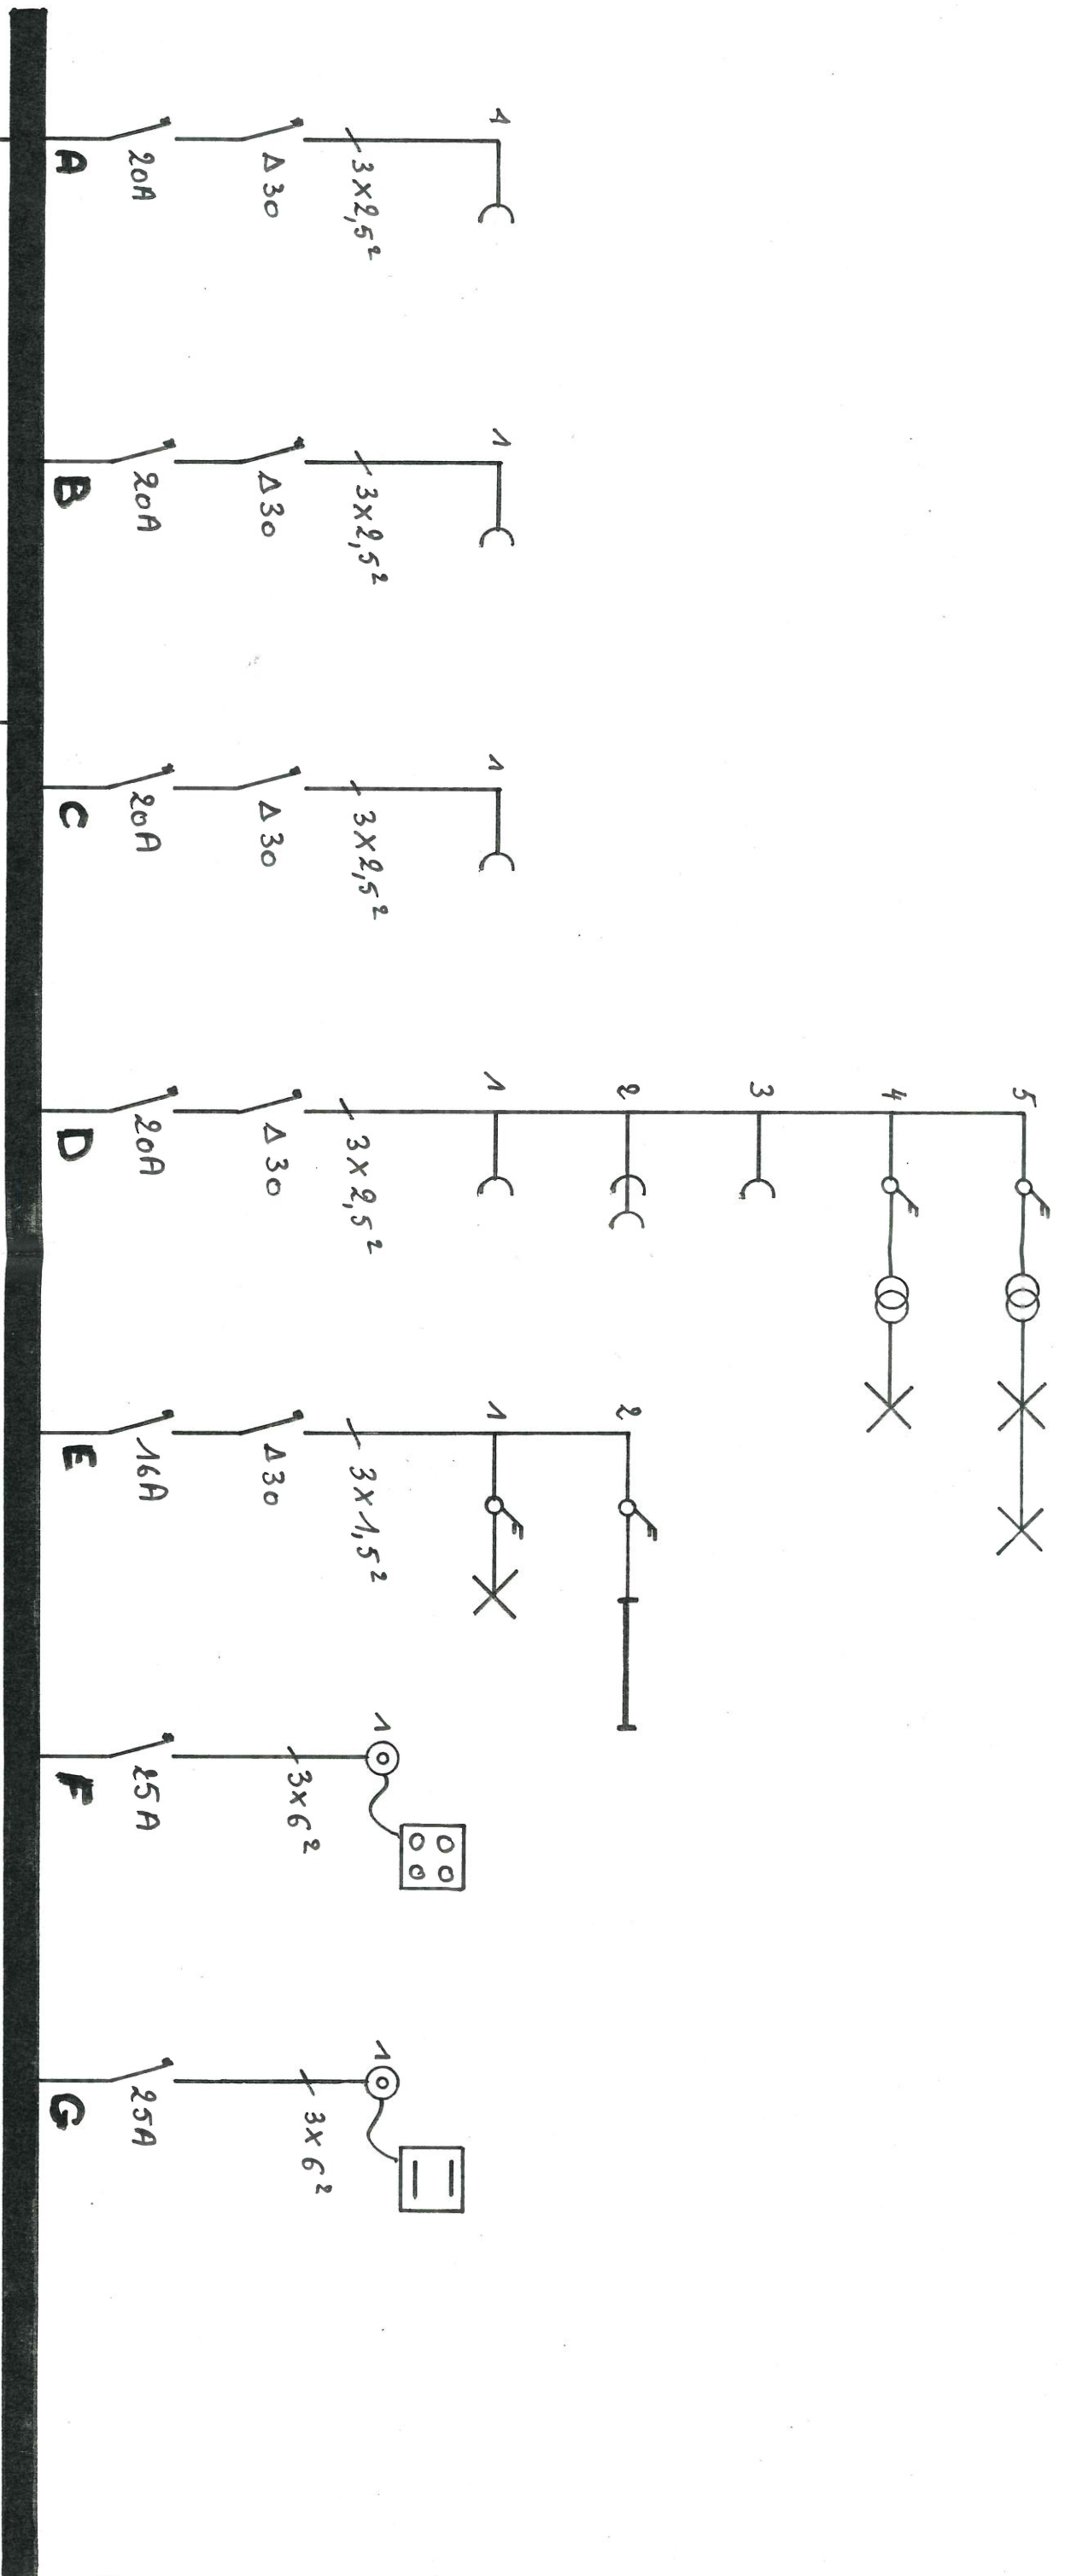


Installateur	Kontrolinstelling	Eigenaar
Gebruikt M Prol 41B Denderkruken 9150 Gebruikt M		Gebruikt M Prol 41B Denderkruken 9150 Gebruikt M

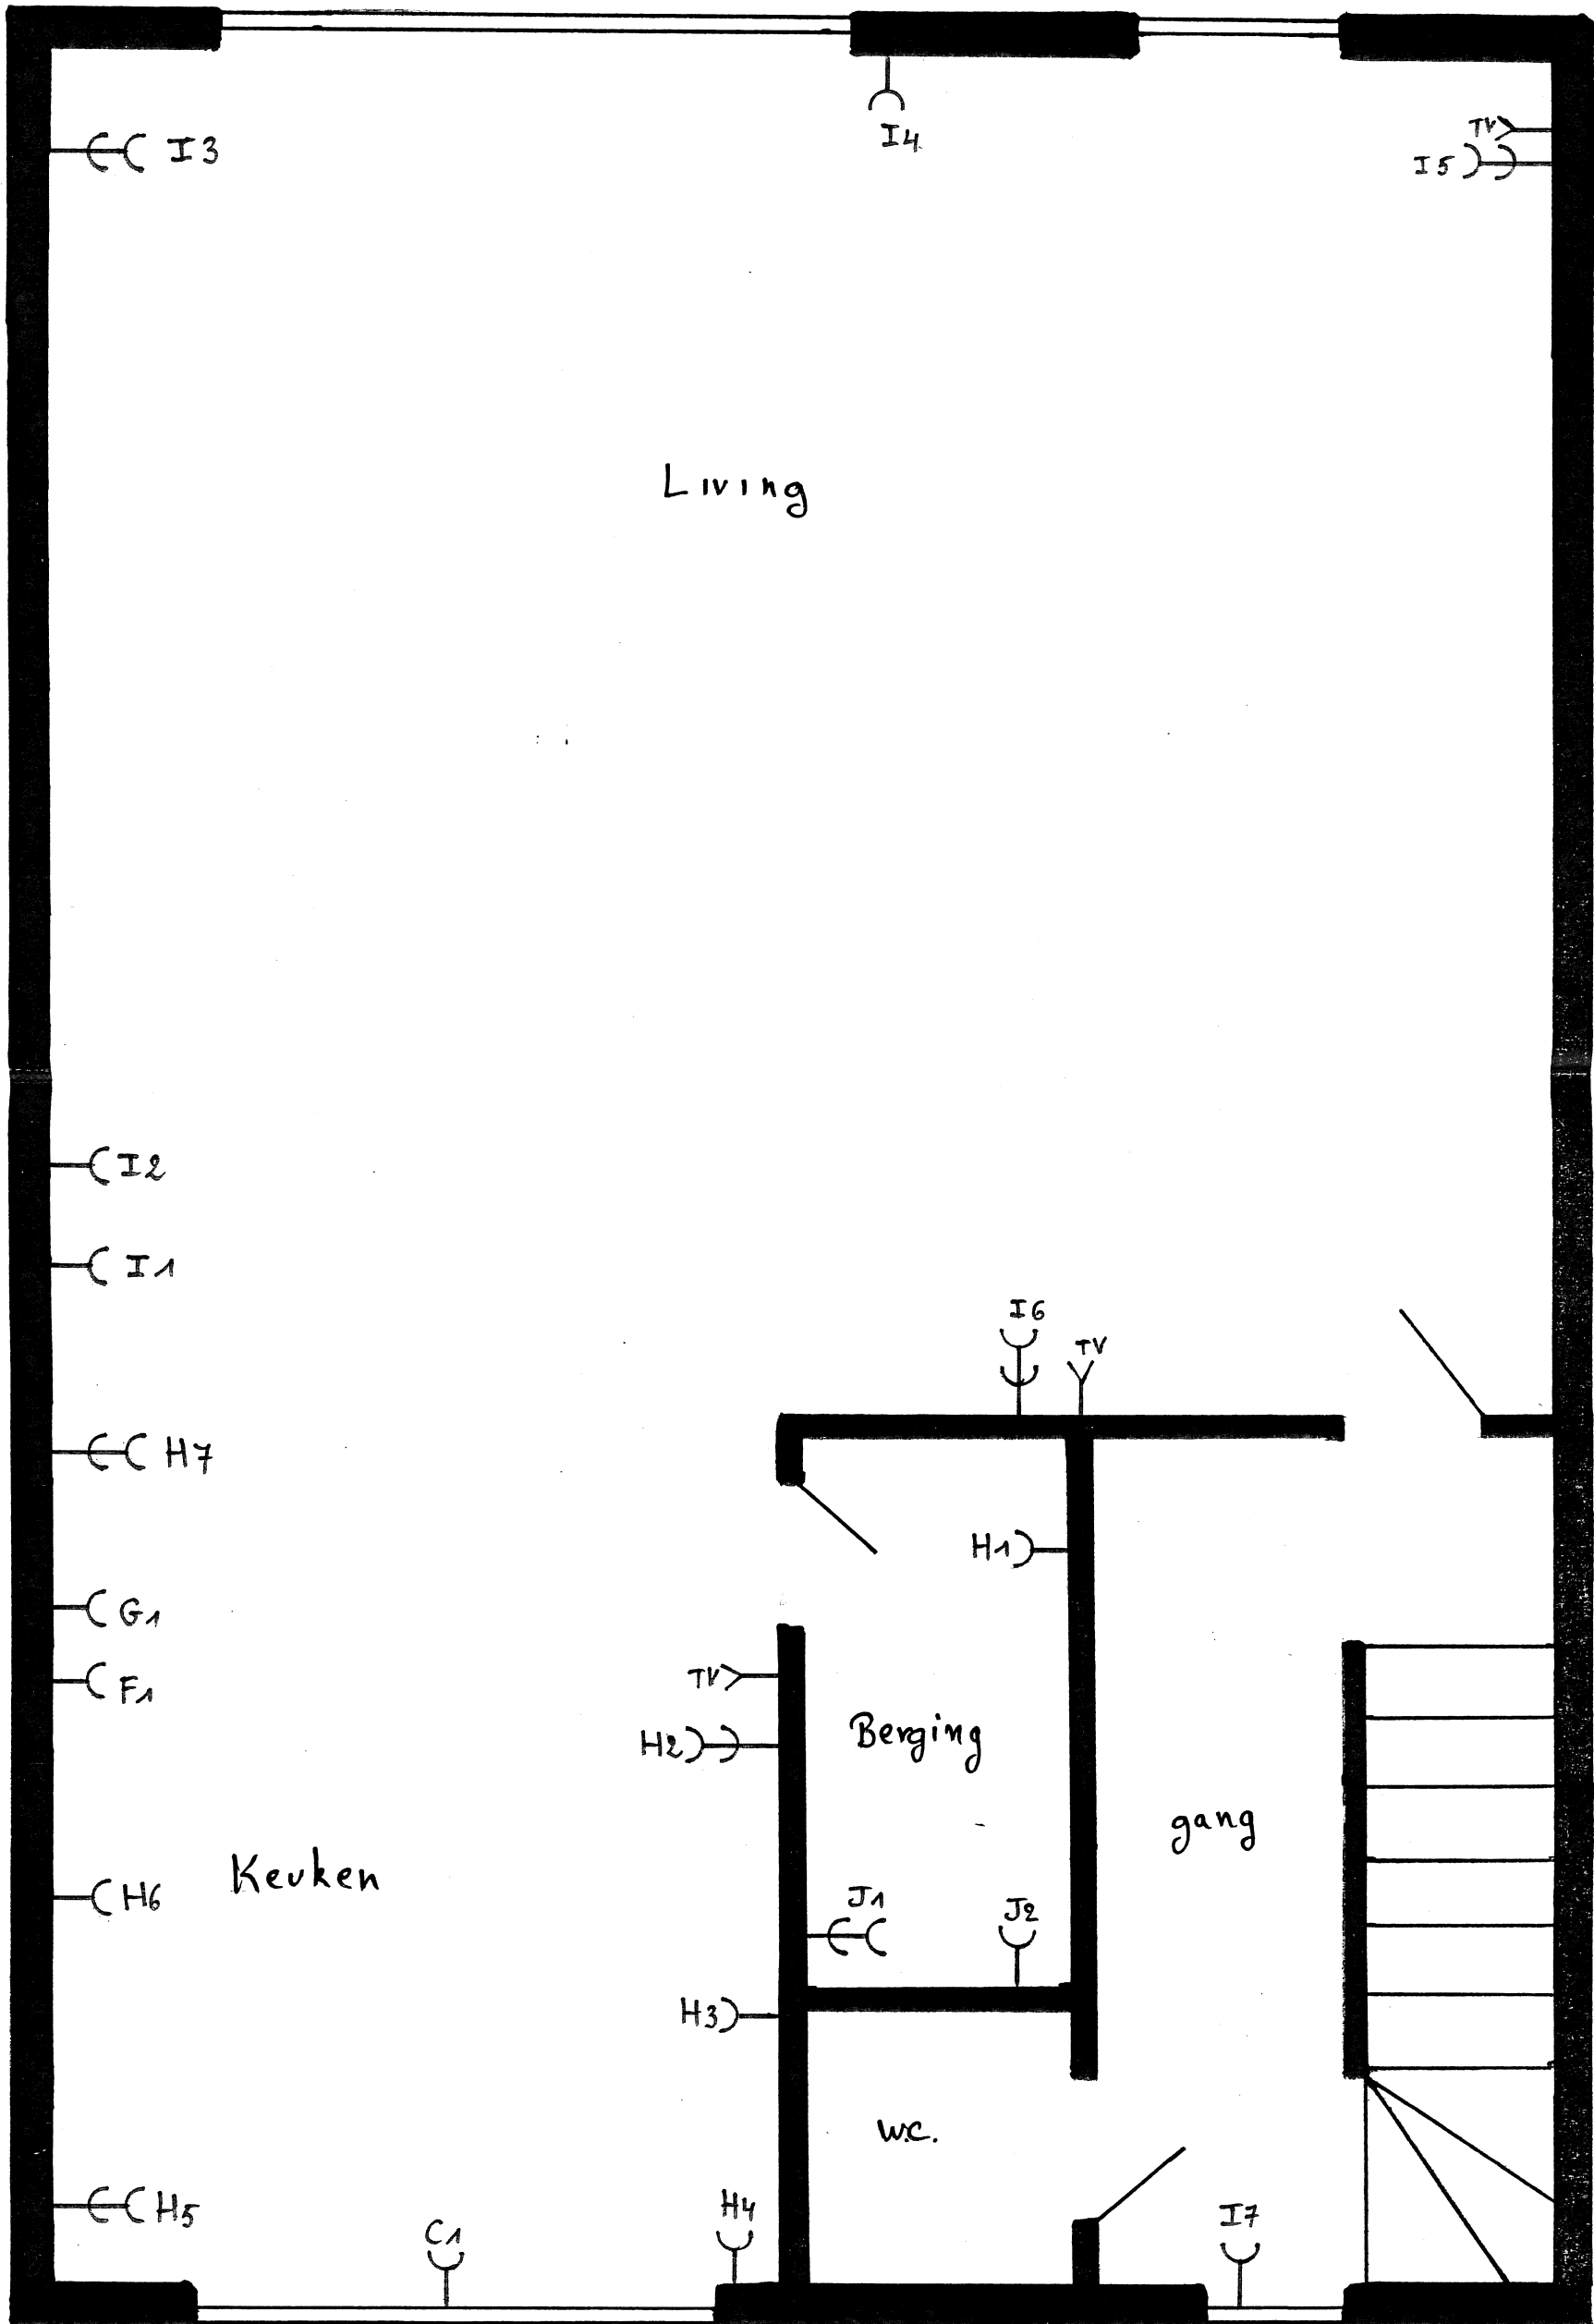


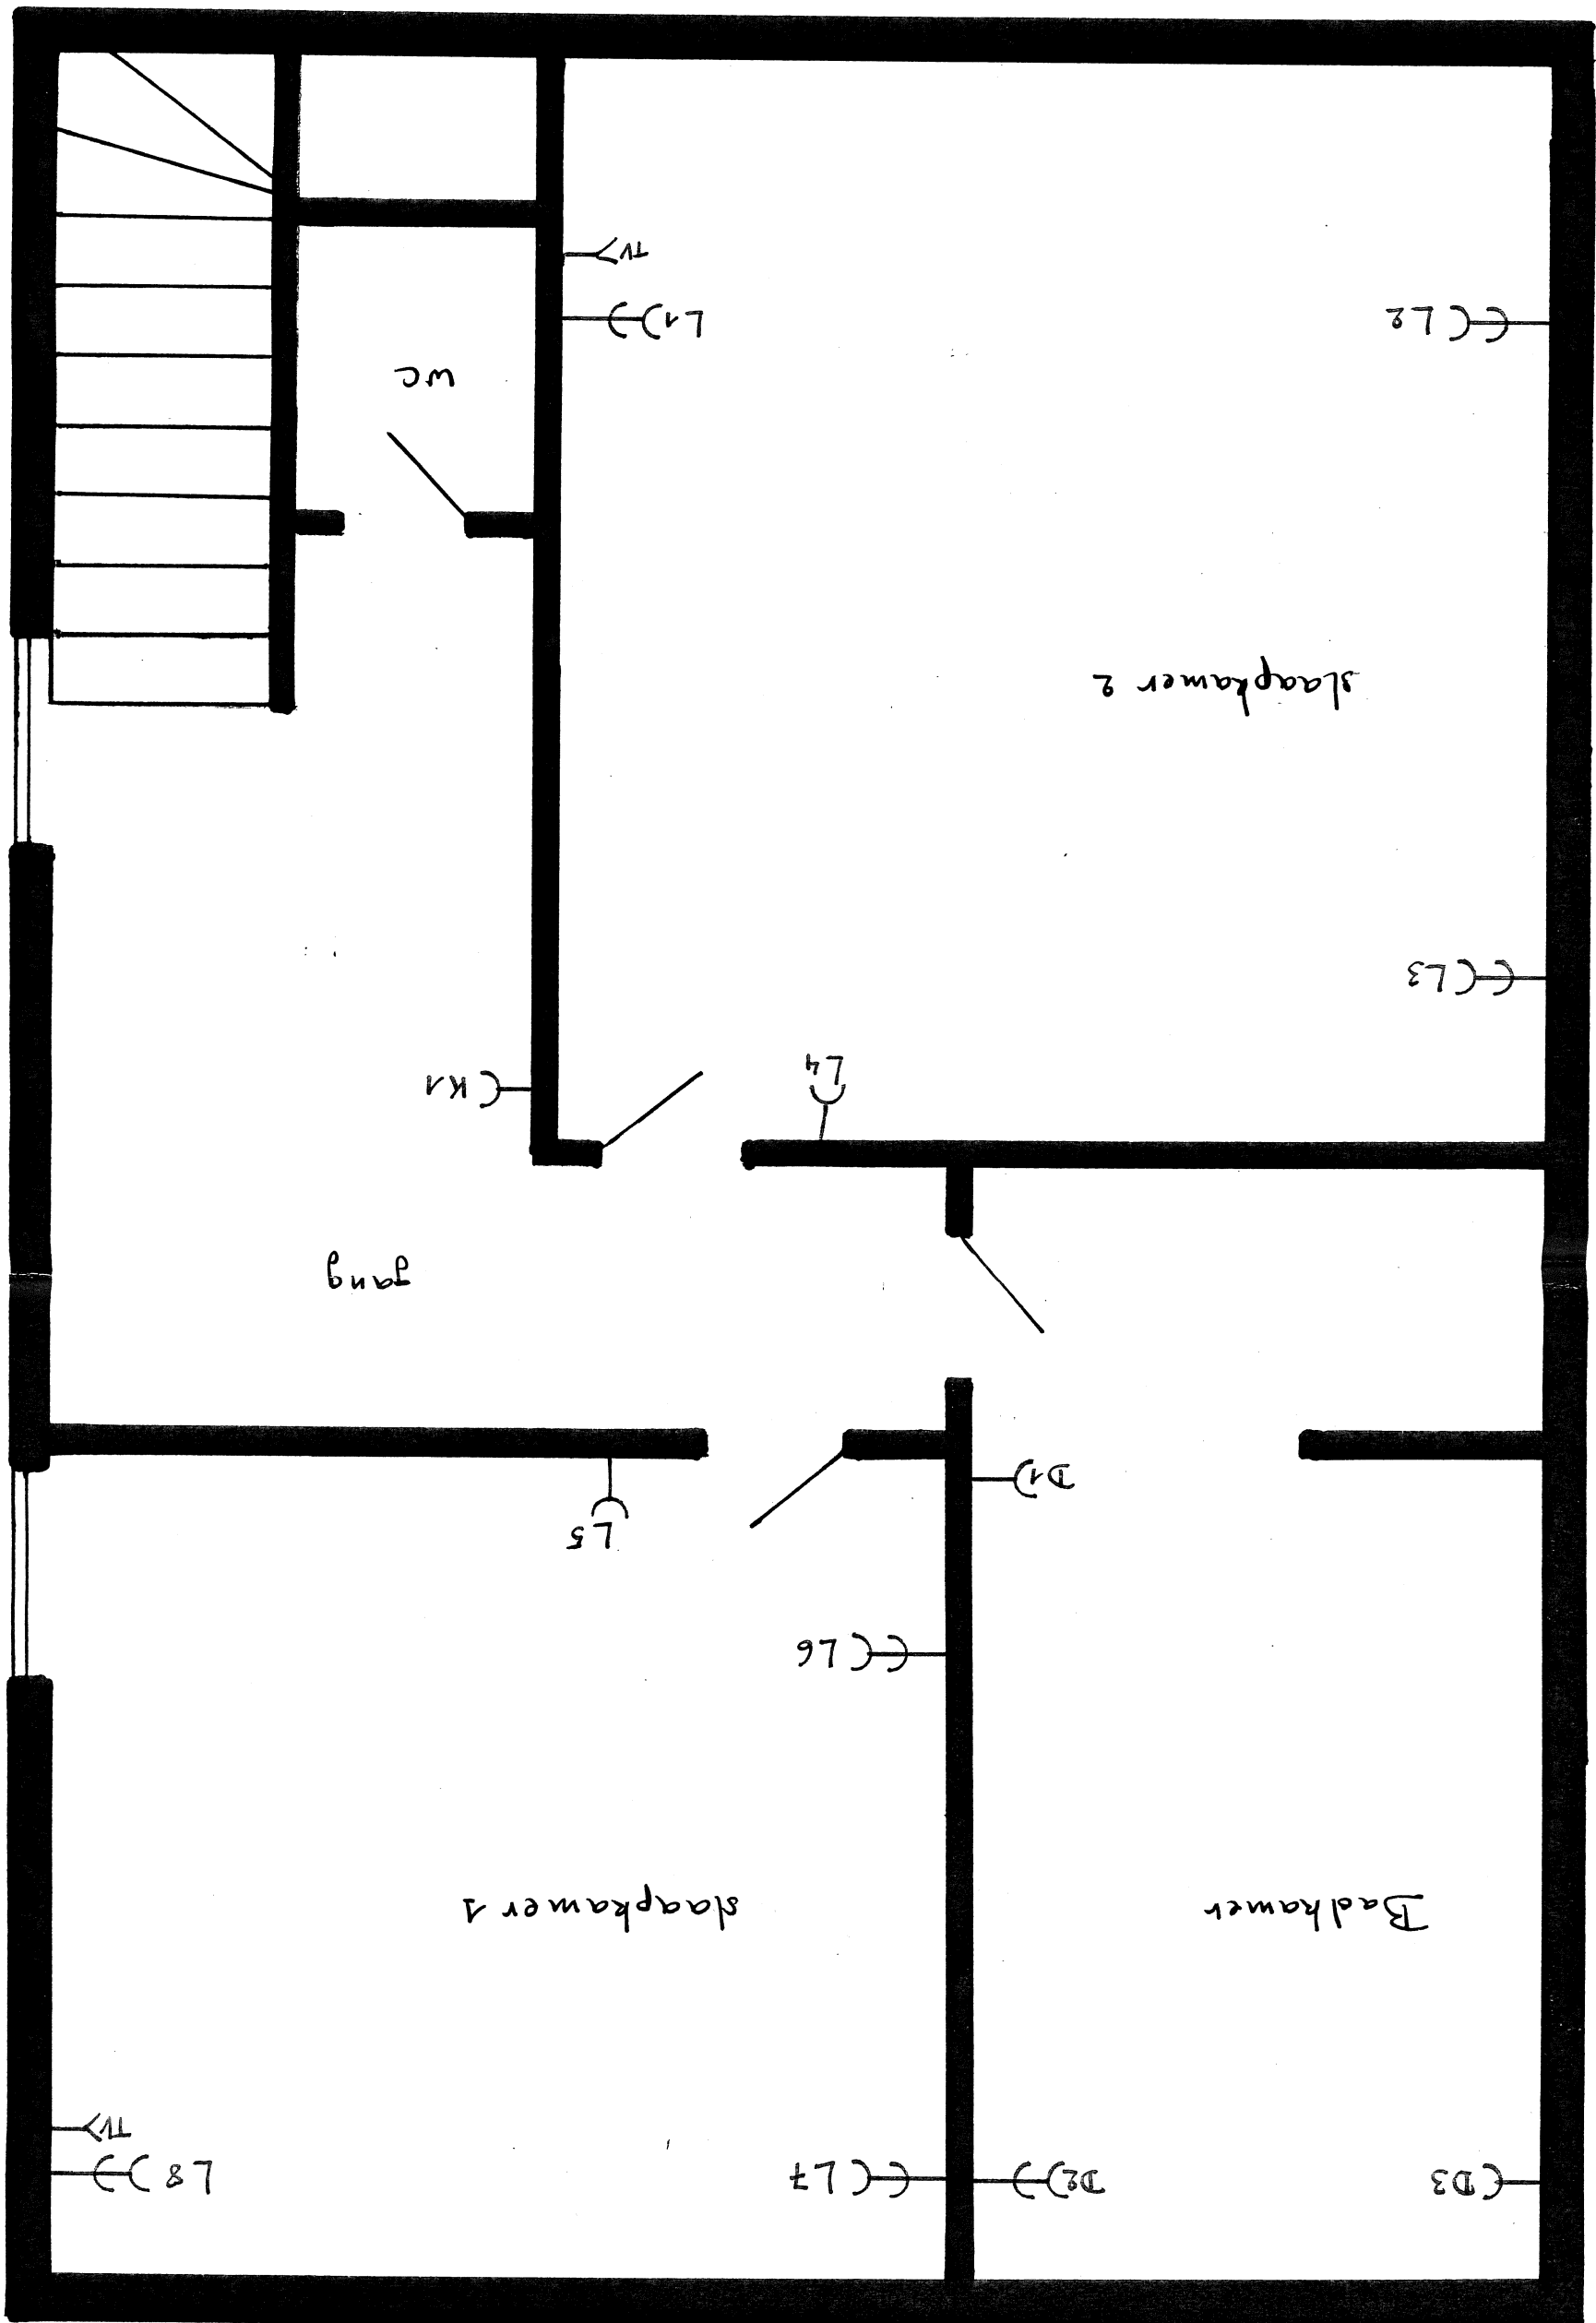


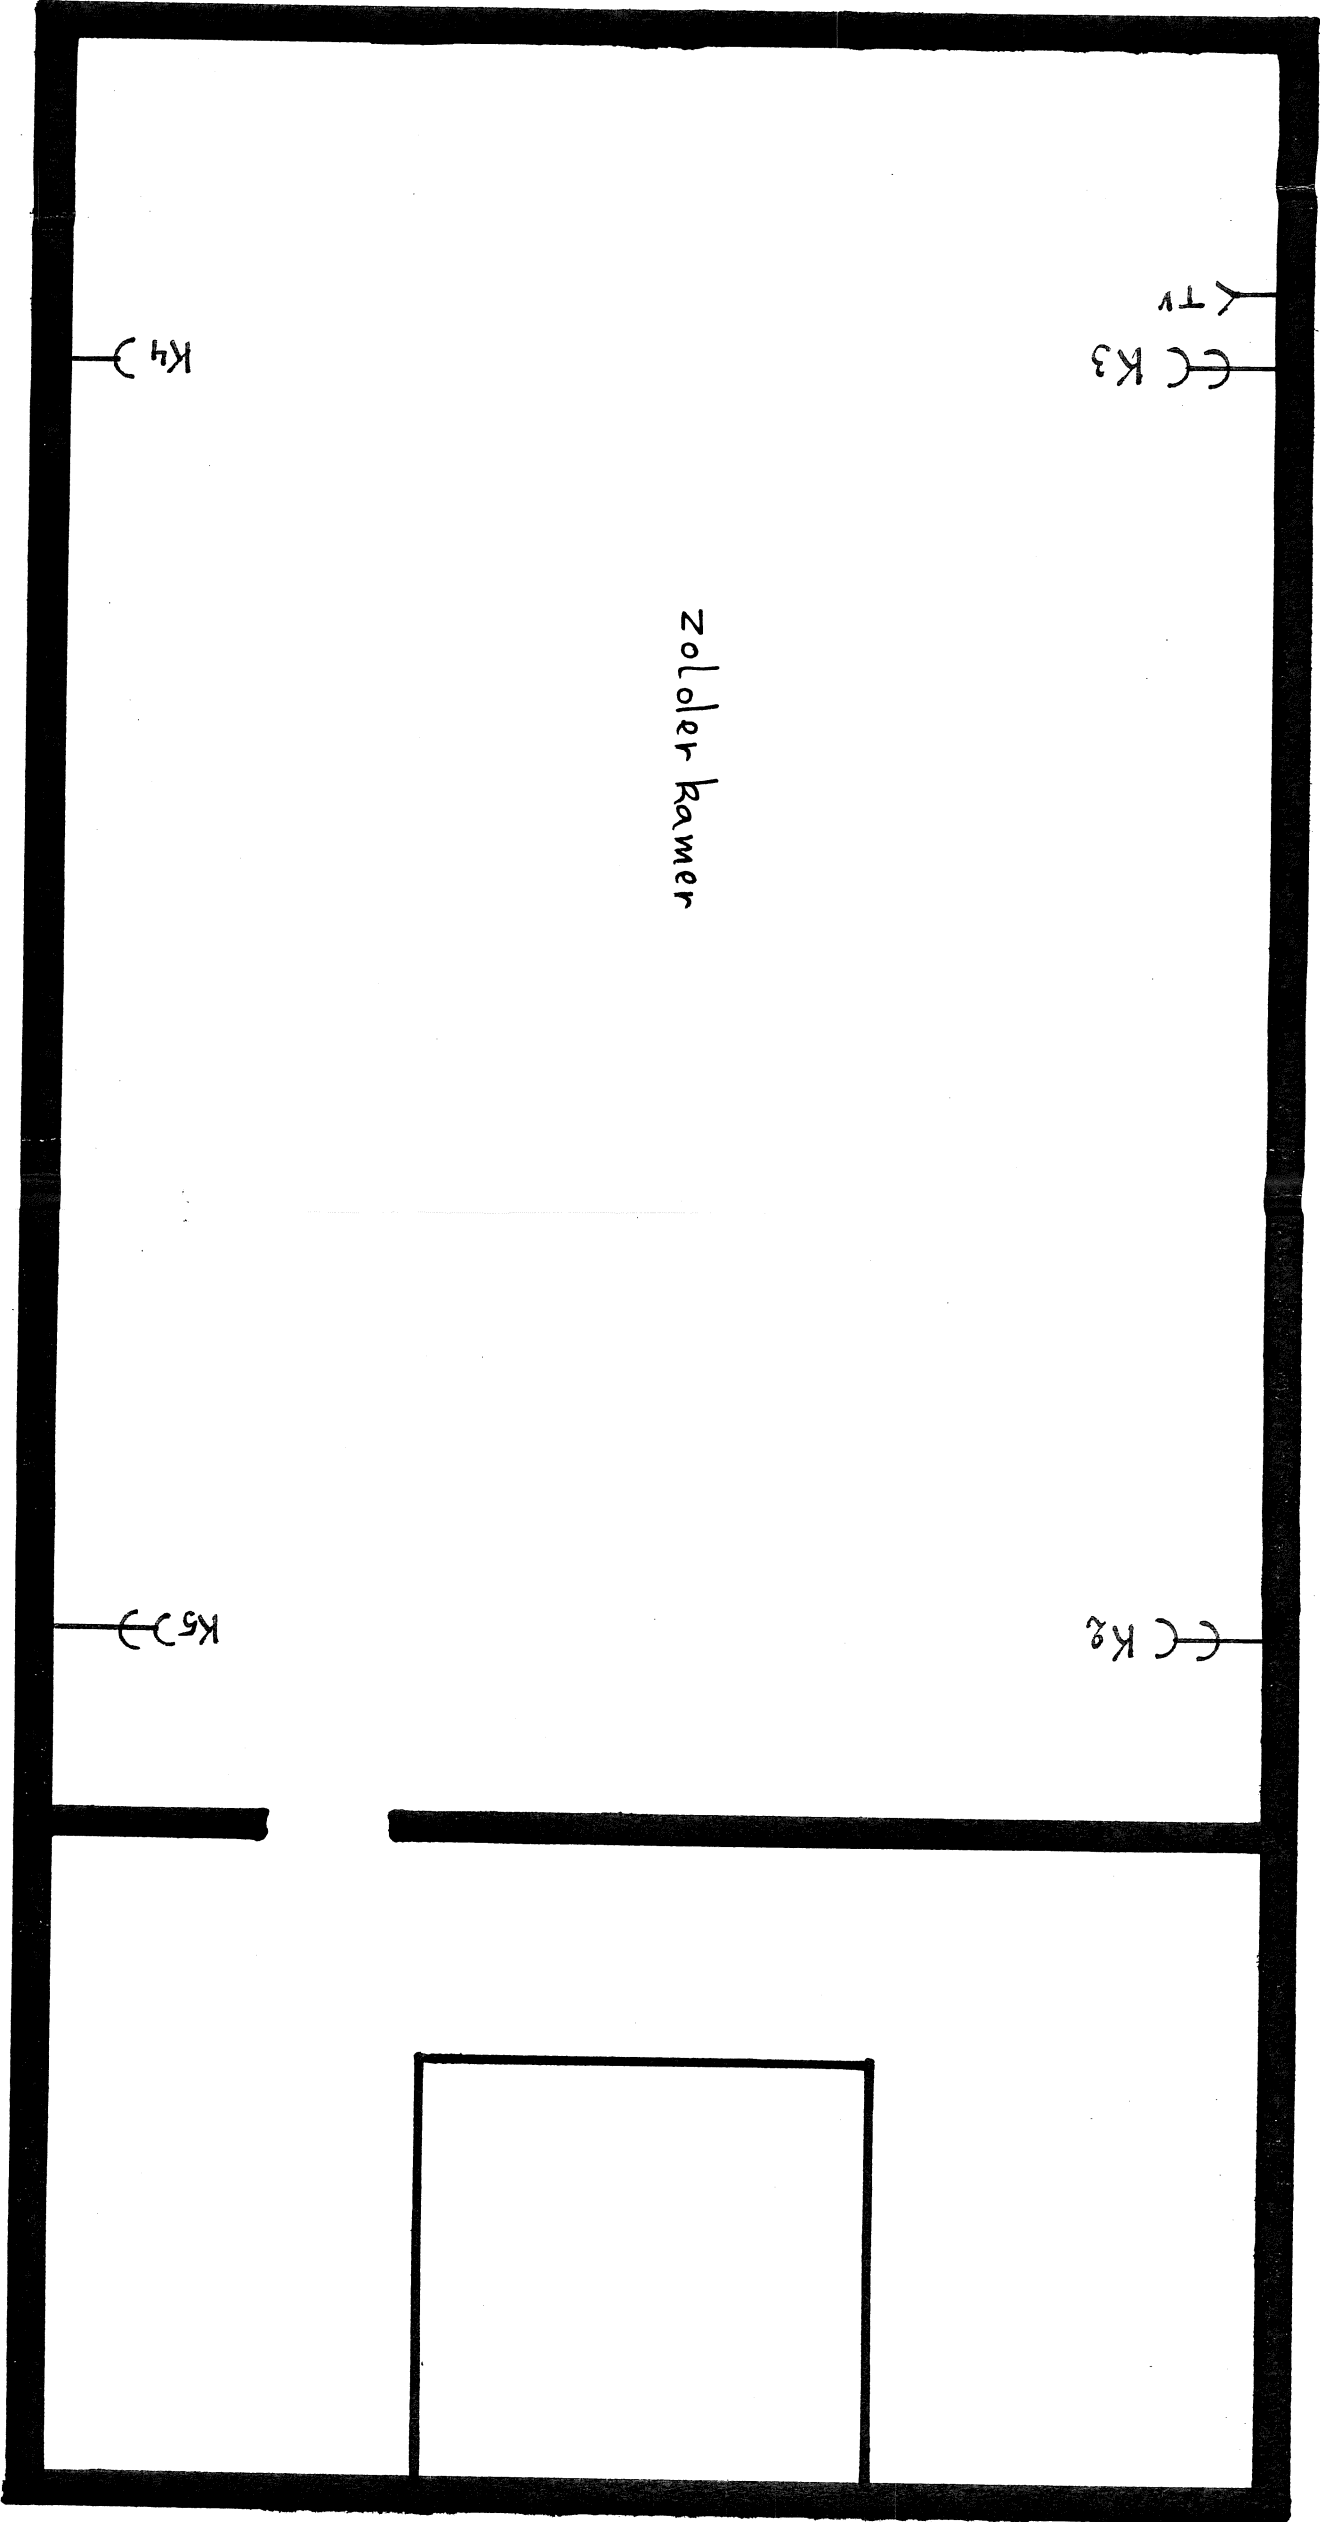

Situatieschema
Verlichting

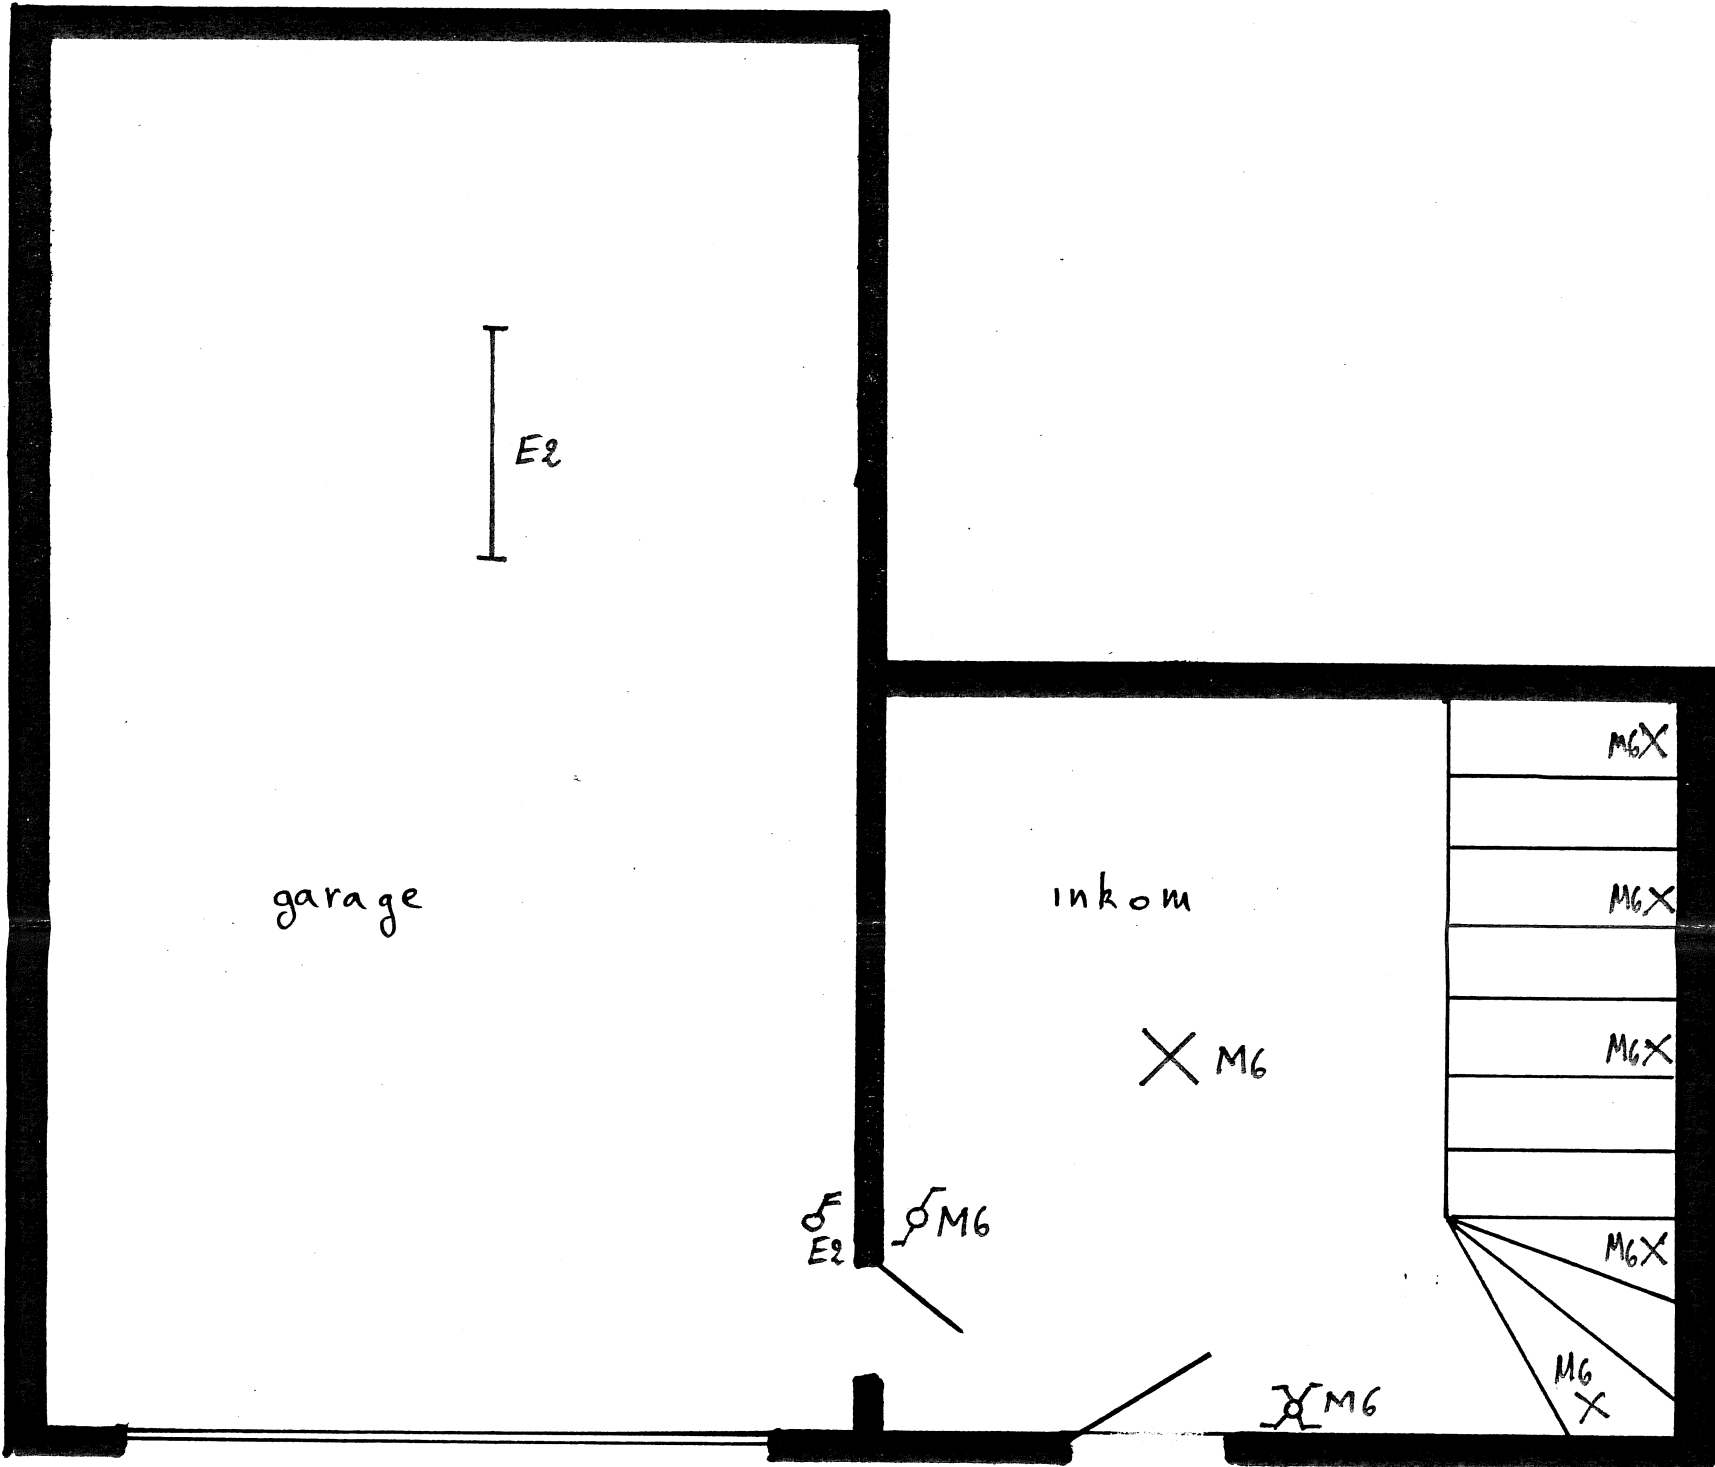

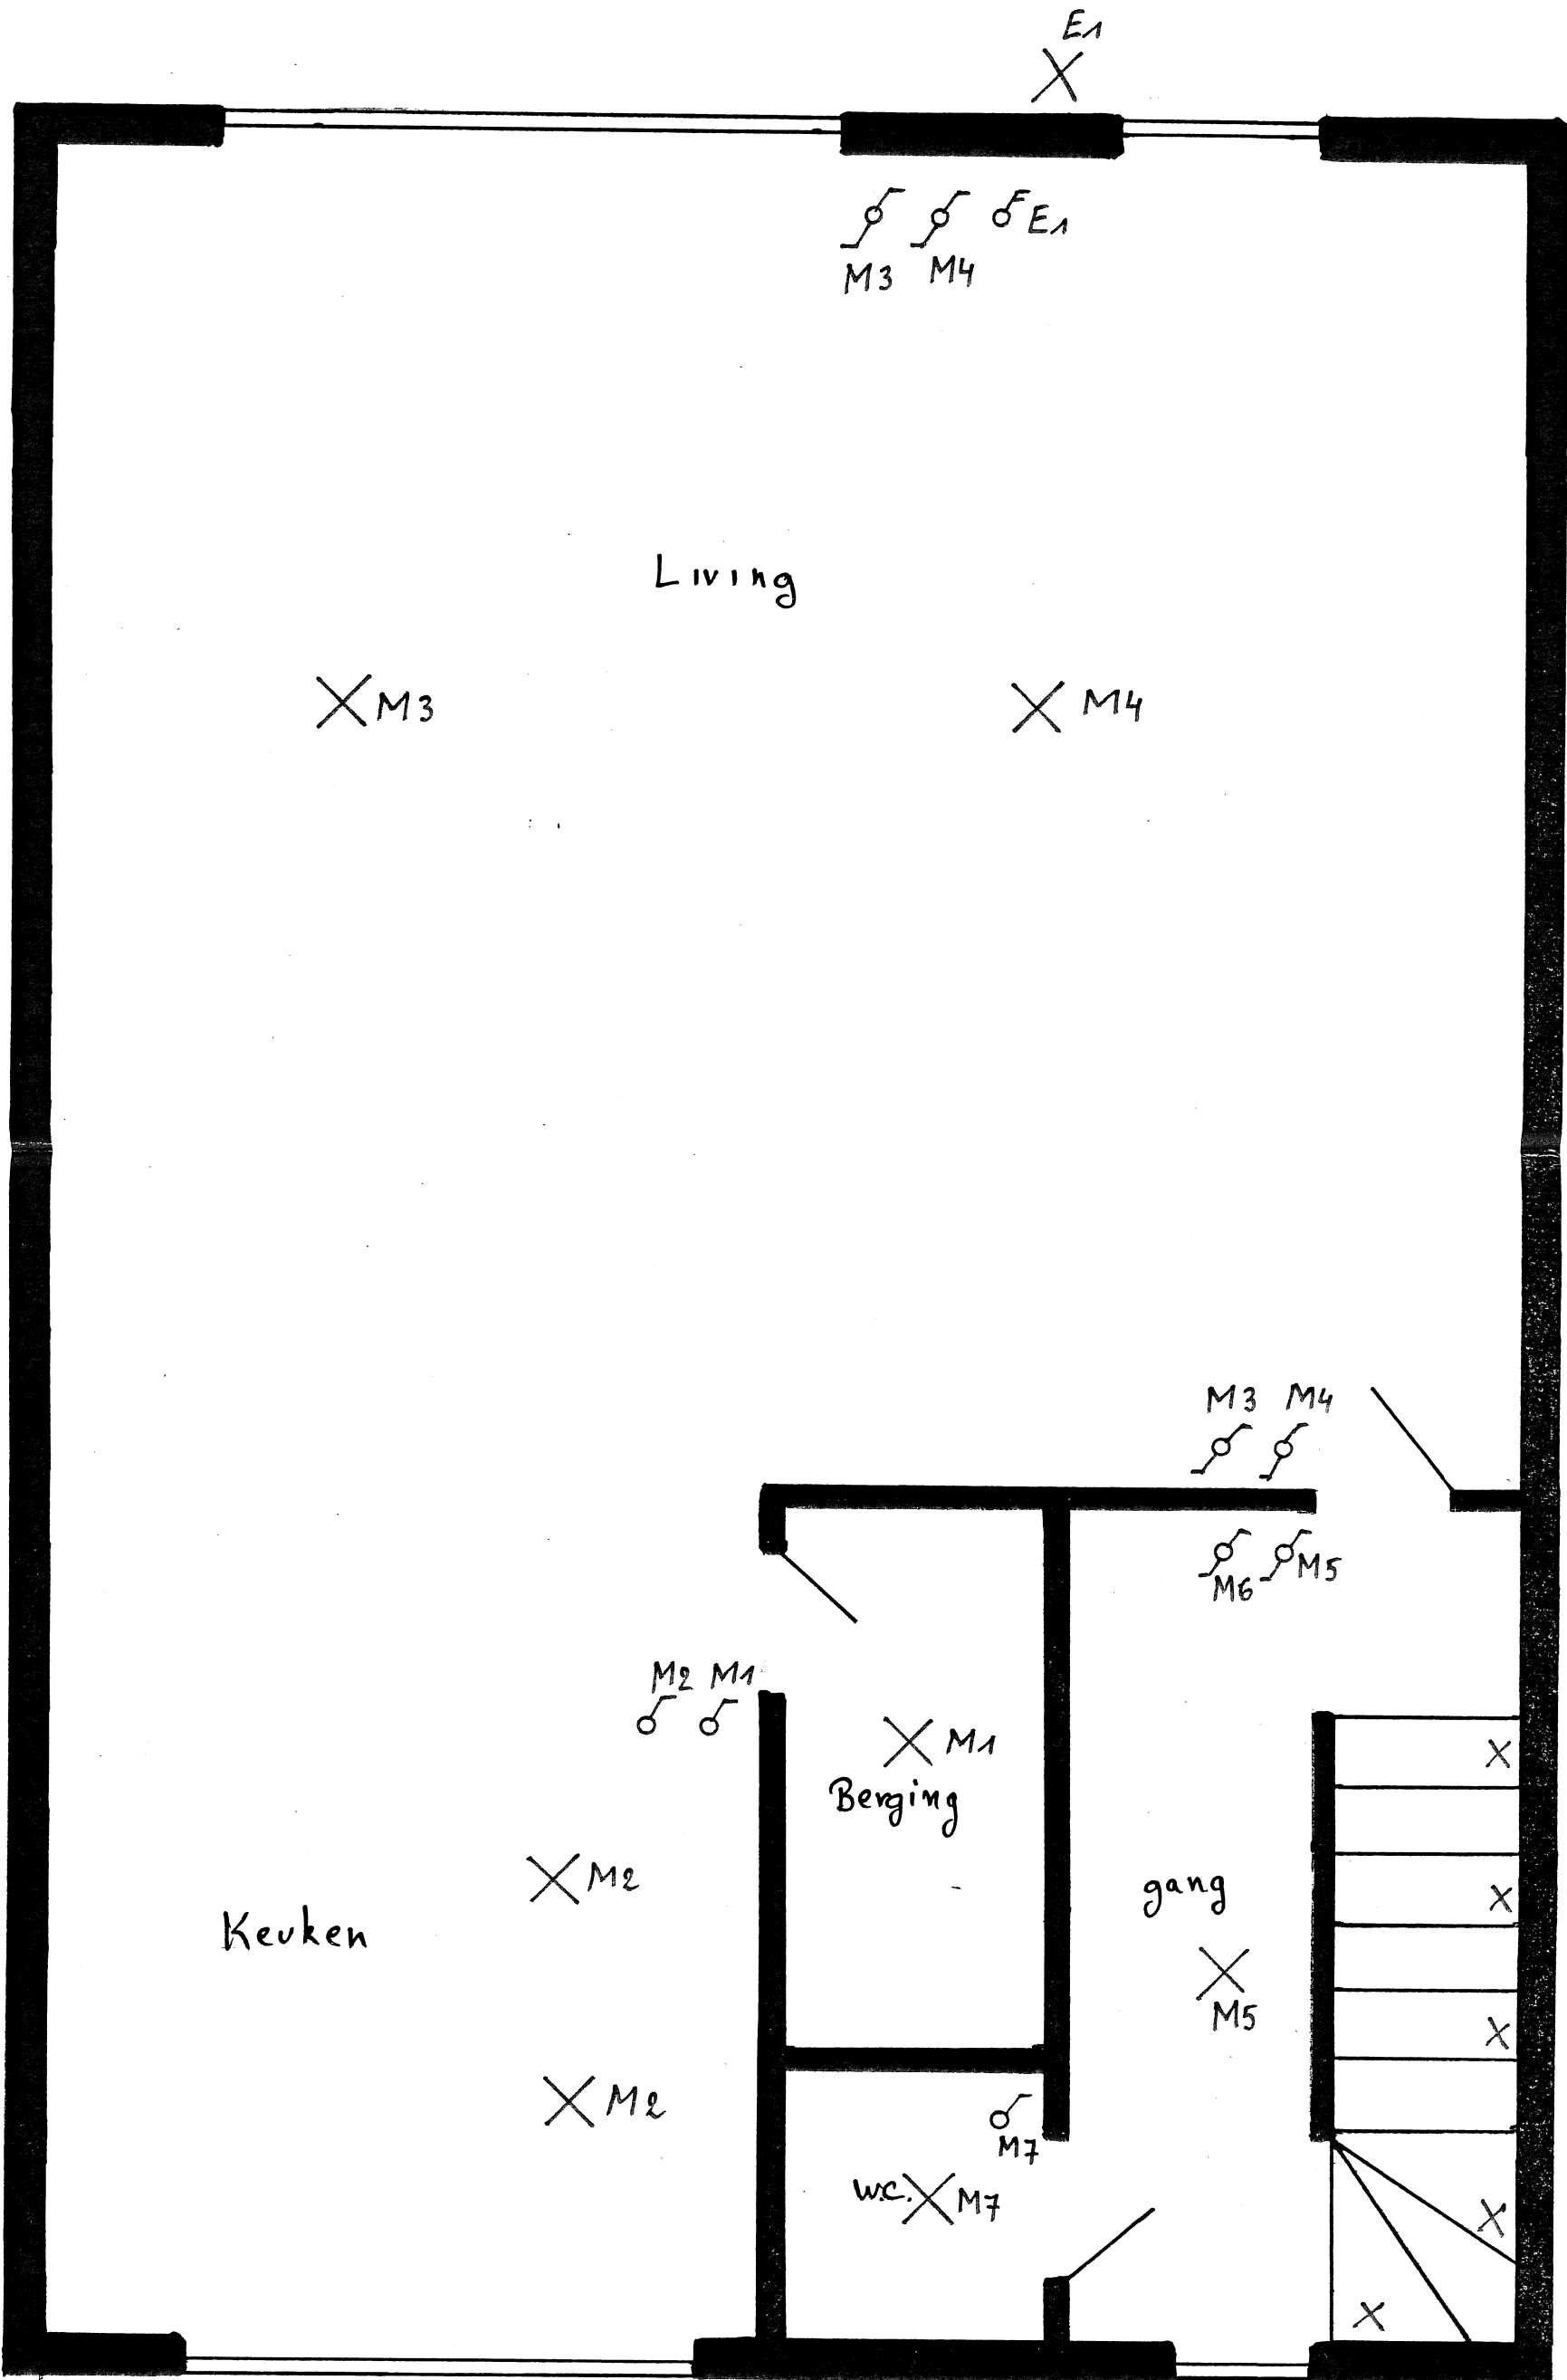

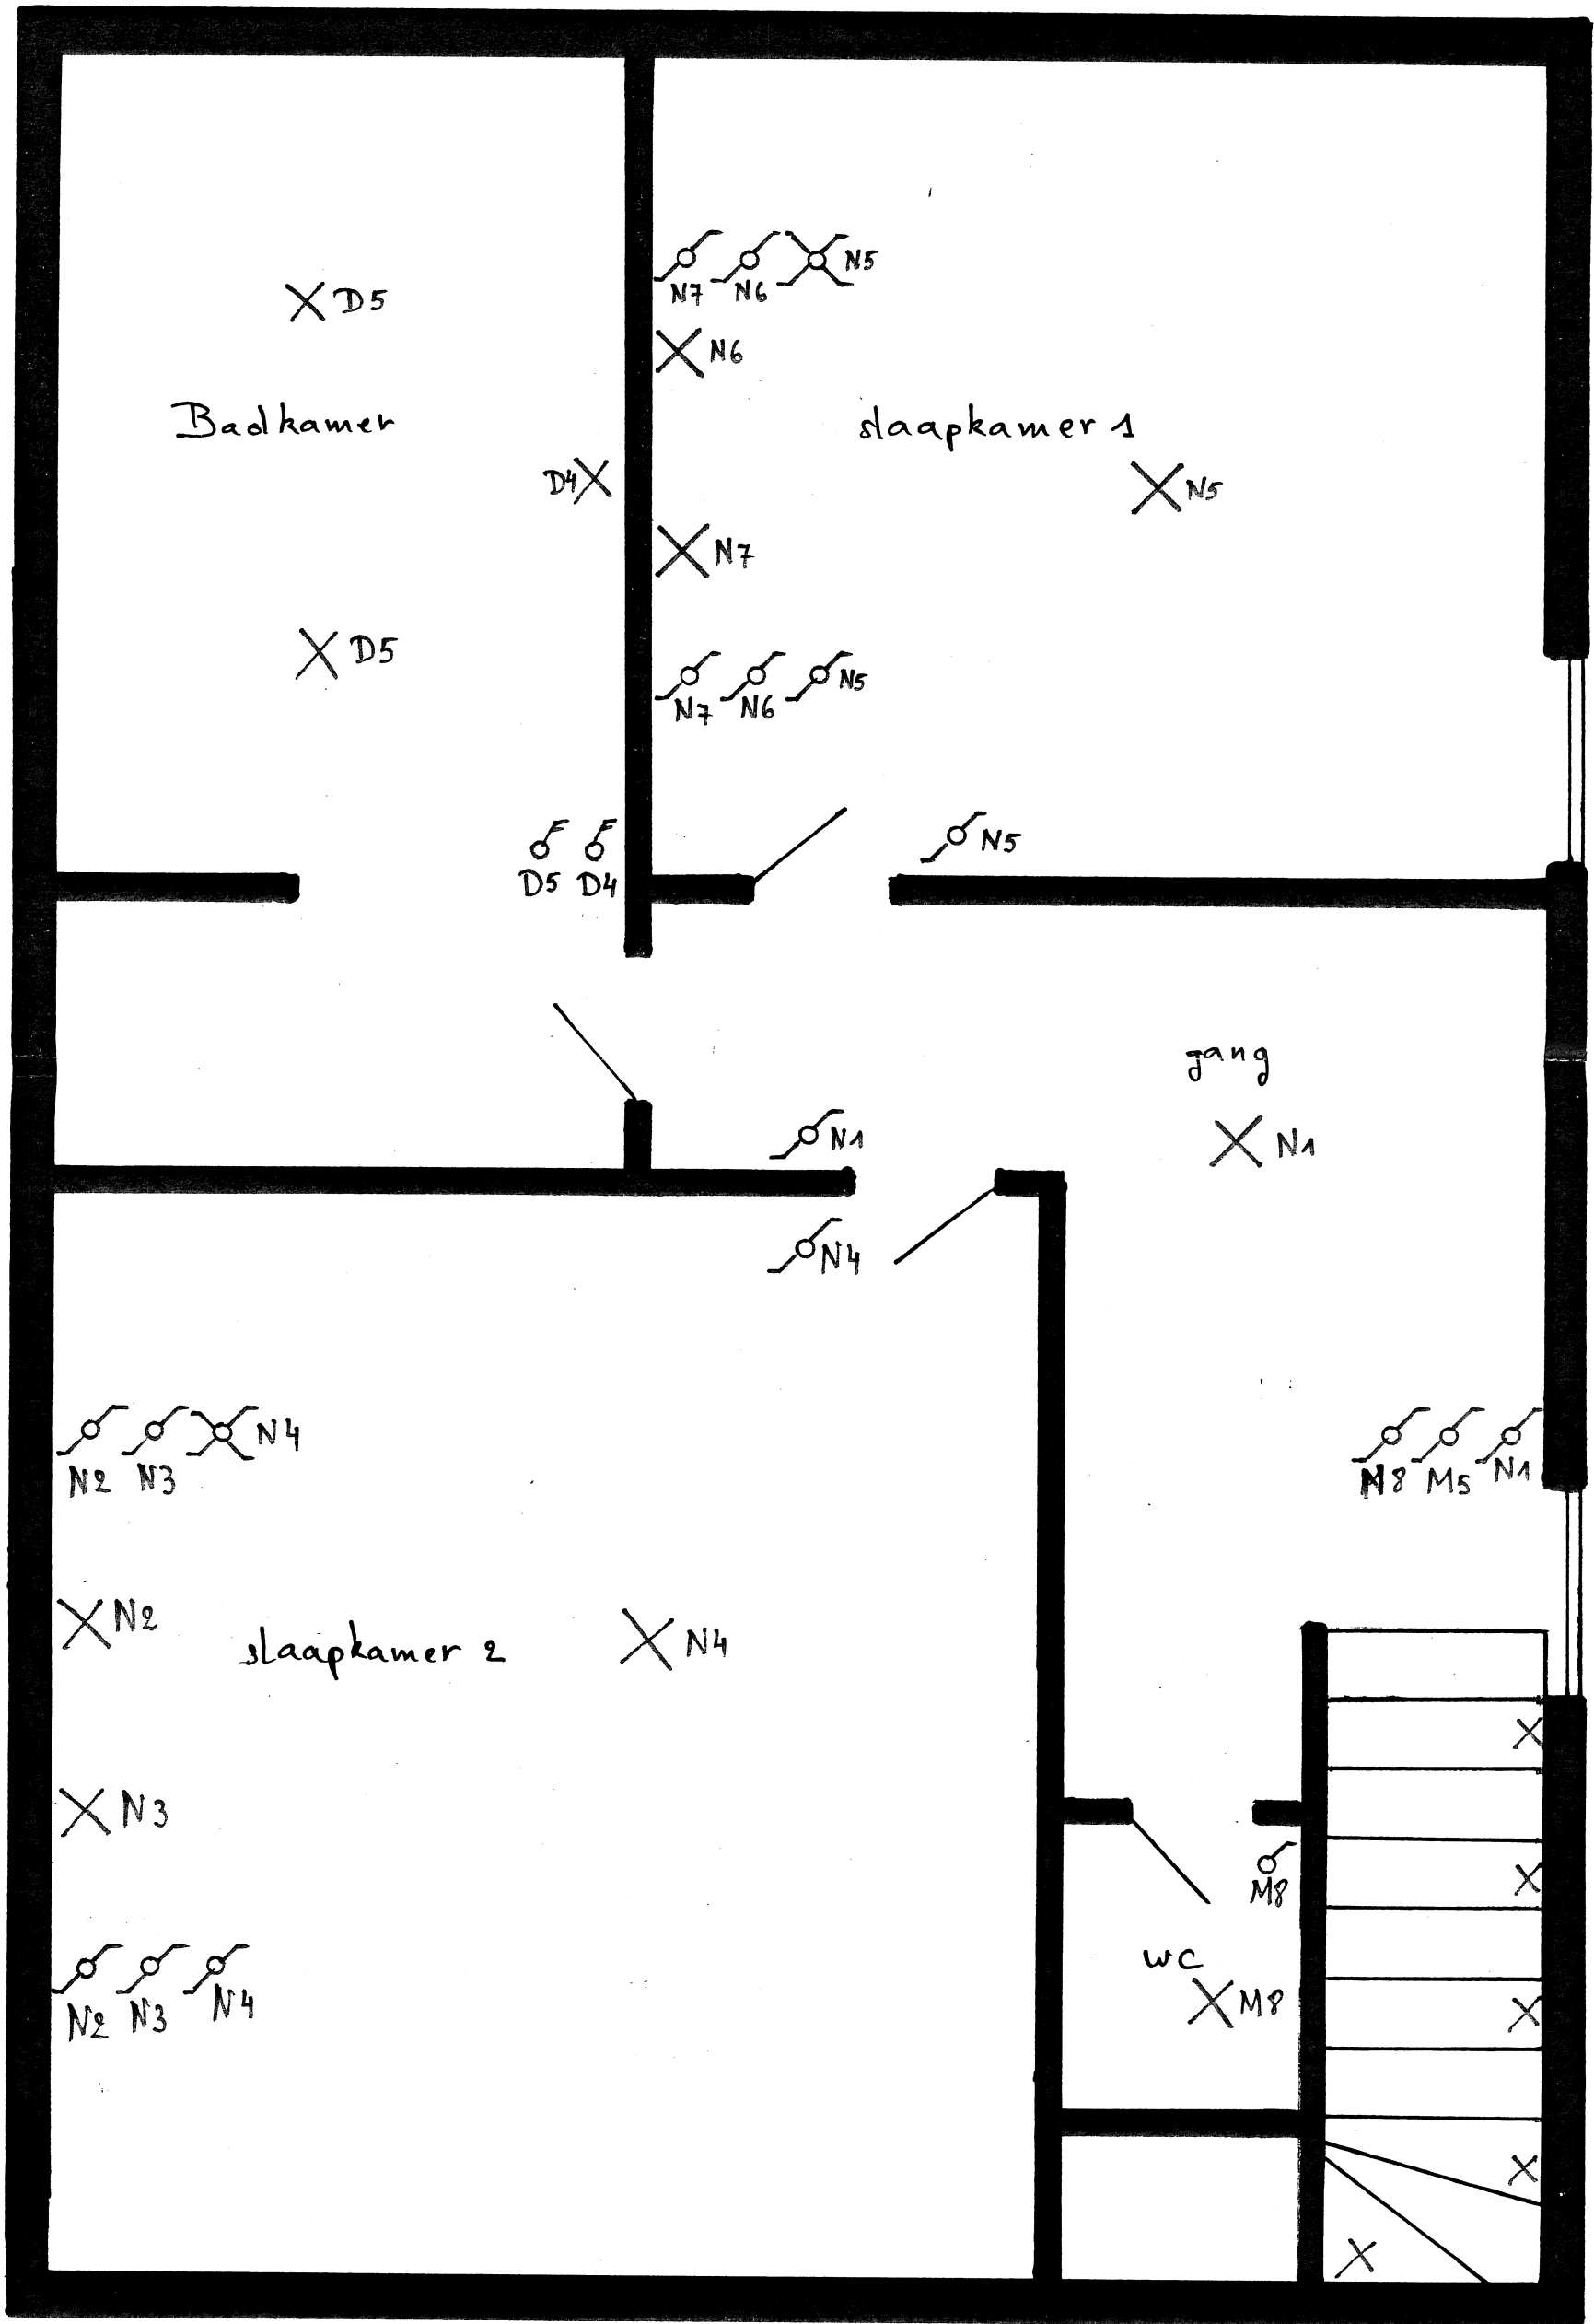







X N8



σ N8 σ N9

X N9

zolder kamer

X N9

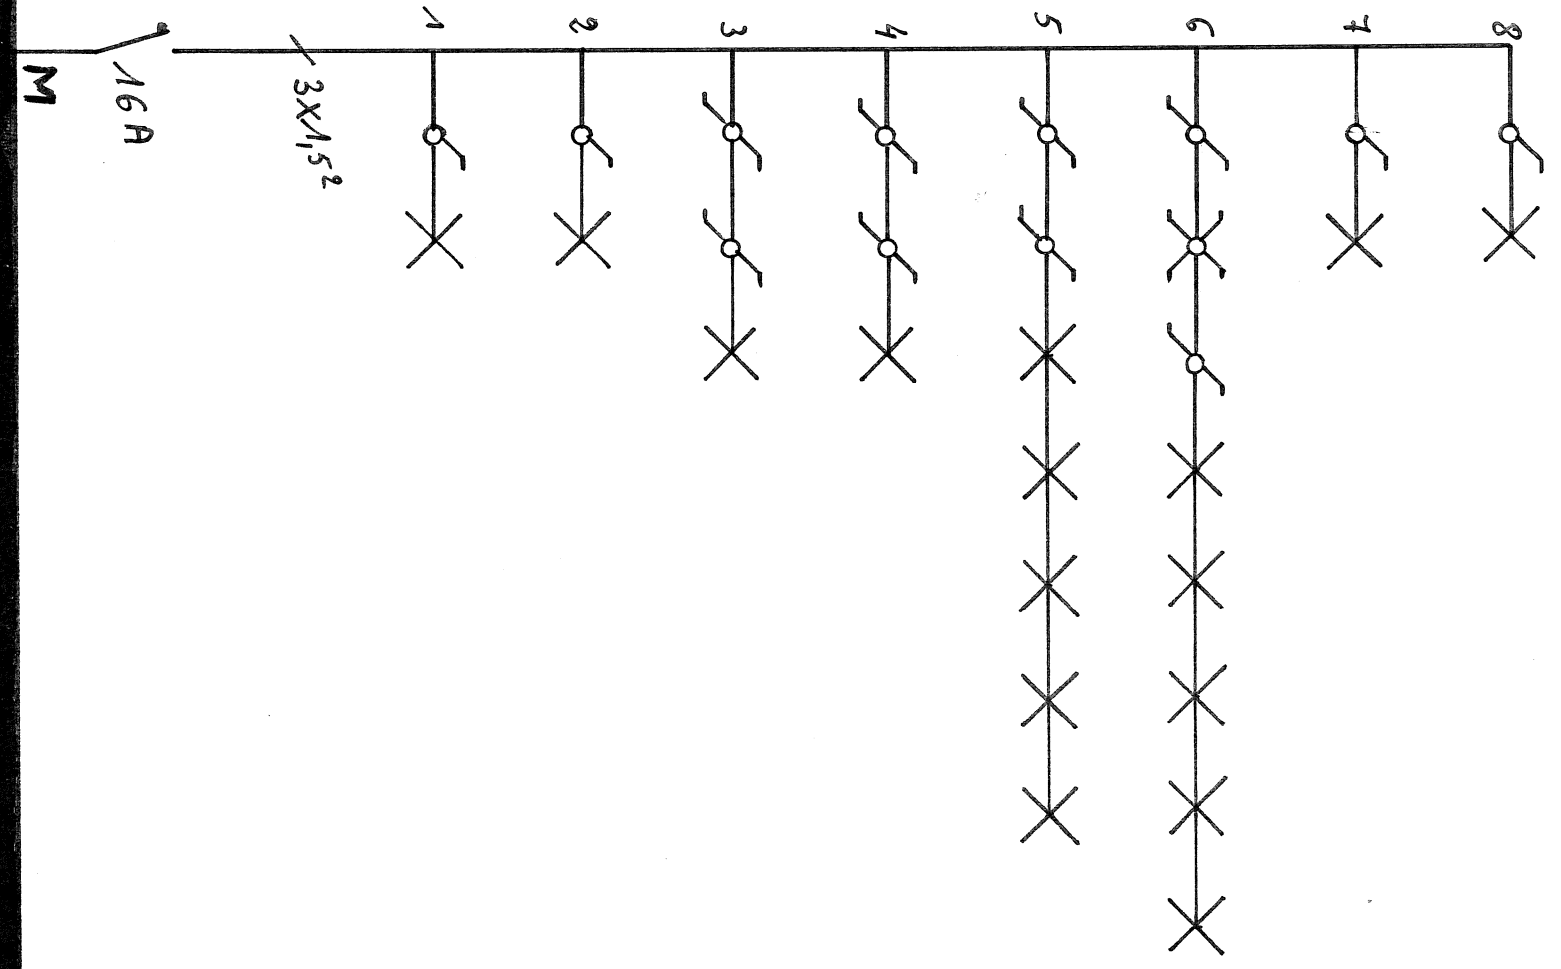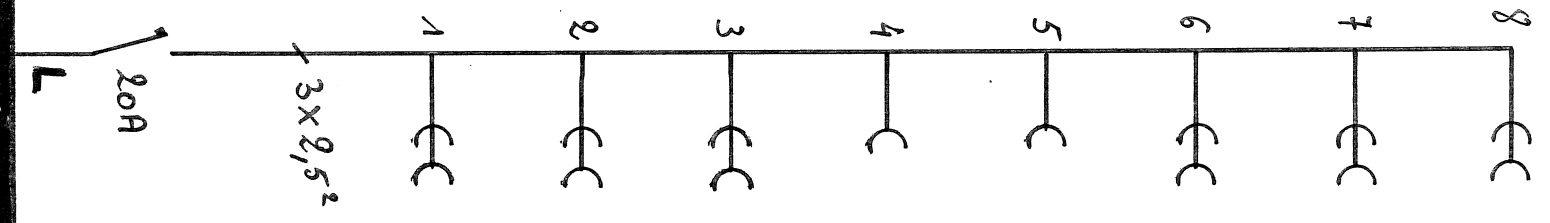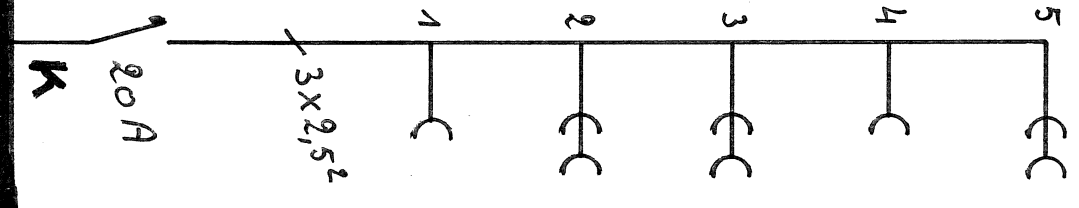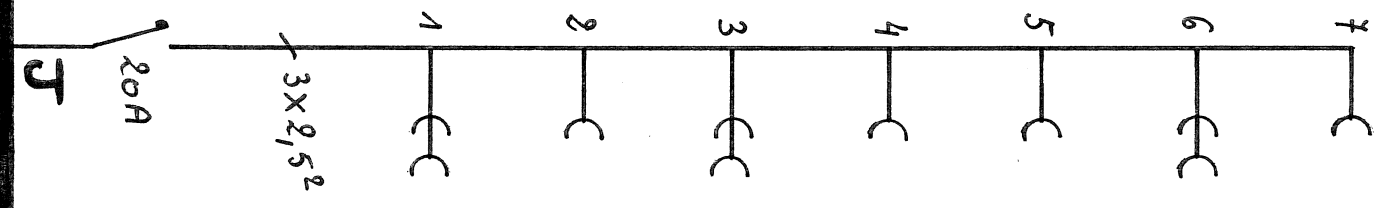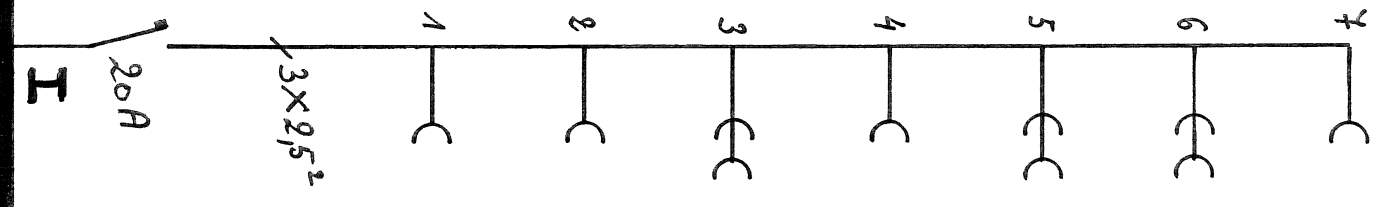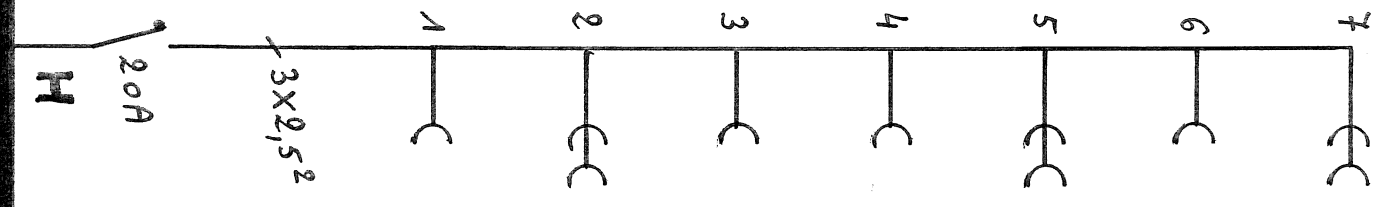

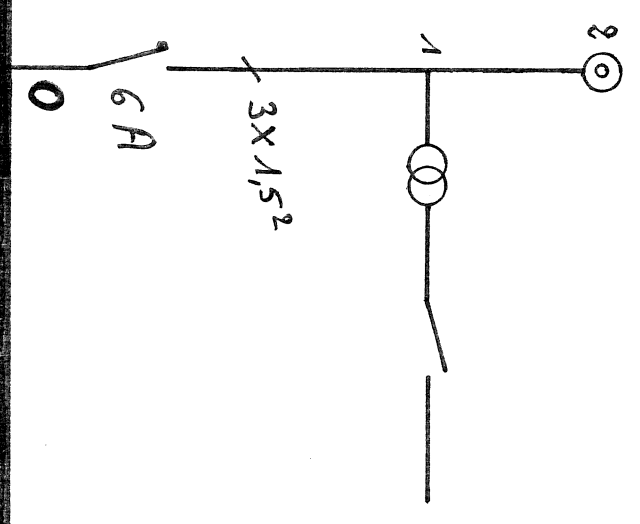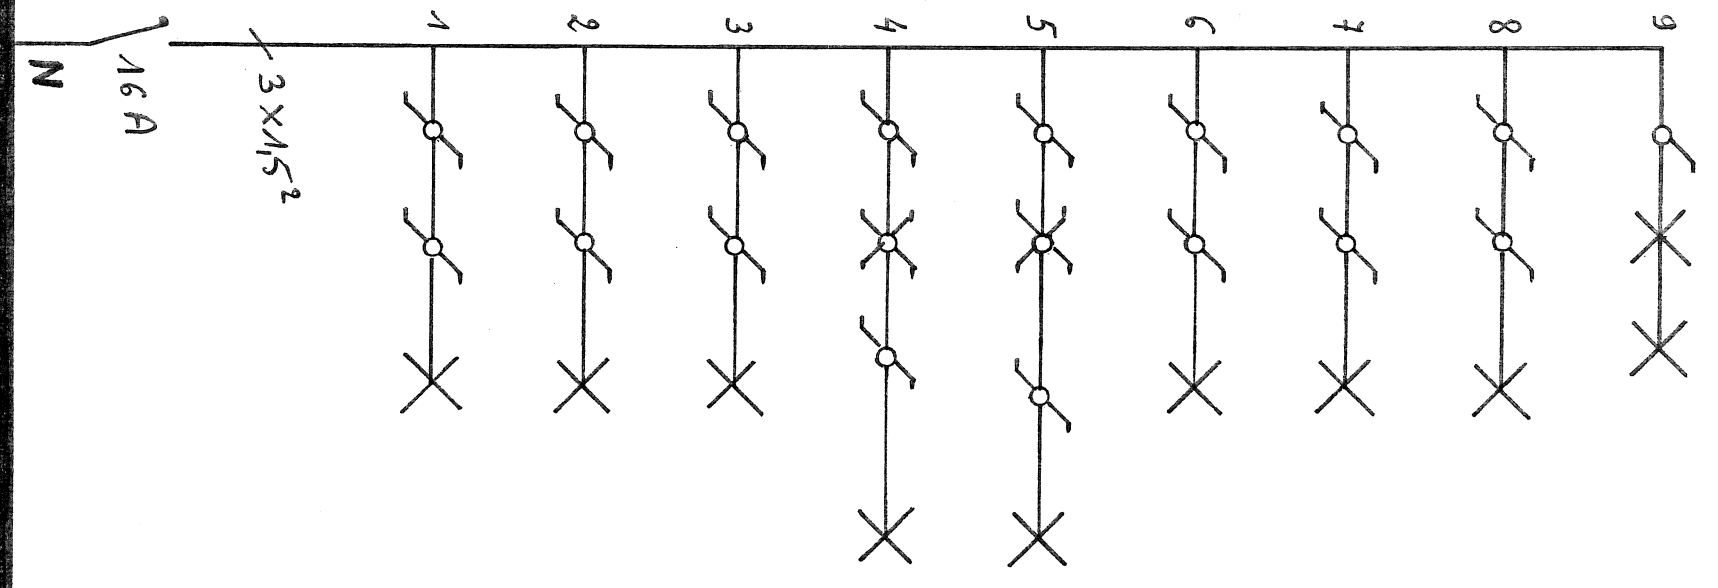

Legende

- Kring A: Wasmachine 20A
- Kring B: Droogkast 20A
- Kring C: Vaatwas 20A
- Kring D: Badkamer 20A
- Kring E: Buitenverlichting en verlichting garage. 16A
- Kring F: Fornuis 25A
- Kring G: Oven 25A
- Kring H: Stopcontacten keuken 20A
- Kring I: Stopcontacten living en keuken 20A
- Kring J: Stopcontacten berging en garage 20A
- Kring K: Stopcontacten overloop en zolder 20A
- Kring L: Stopcontacten slaapkamer 1&2 20A
- Kring M: Verlichting inkom-living-keuken-gang-
berging en wc 16A
- Kring N: Verlichting slaapkamers overloop en zolder
16A
- Kring O: Voeding videofoon en transfo deurslot.