

## **Nieuwbouw rechts onder.**

Blad 1: situatieschema stopcontacten.


Blad 2: situatieschema verlichting.

Blad 3: eendraadschema.

Blad 4: eendraadschema.

Blad 5: eendraadschema.


Blad 6: legende.

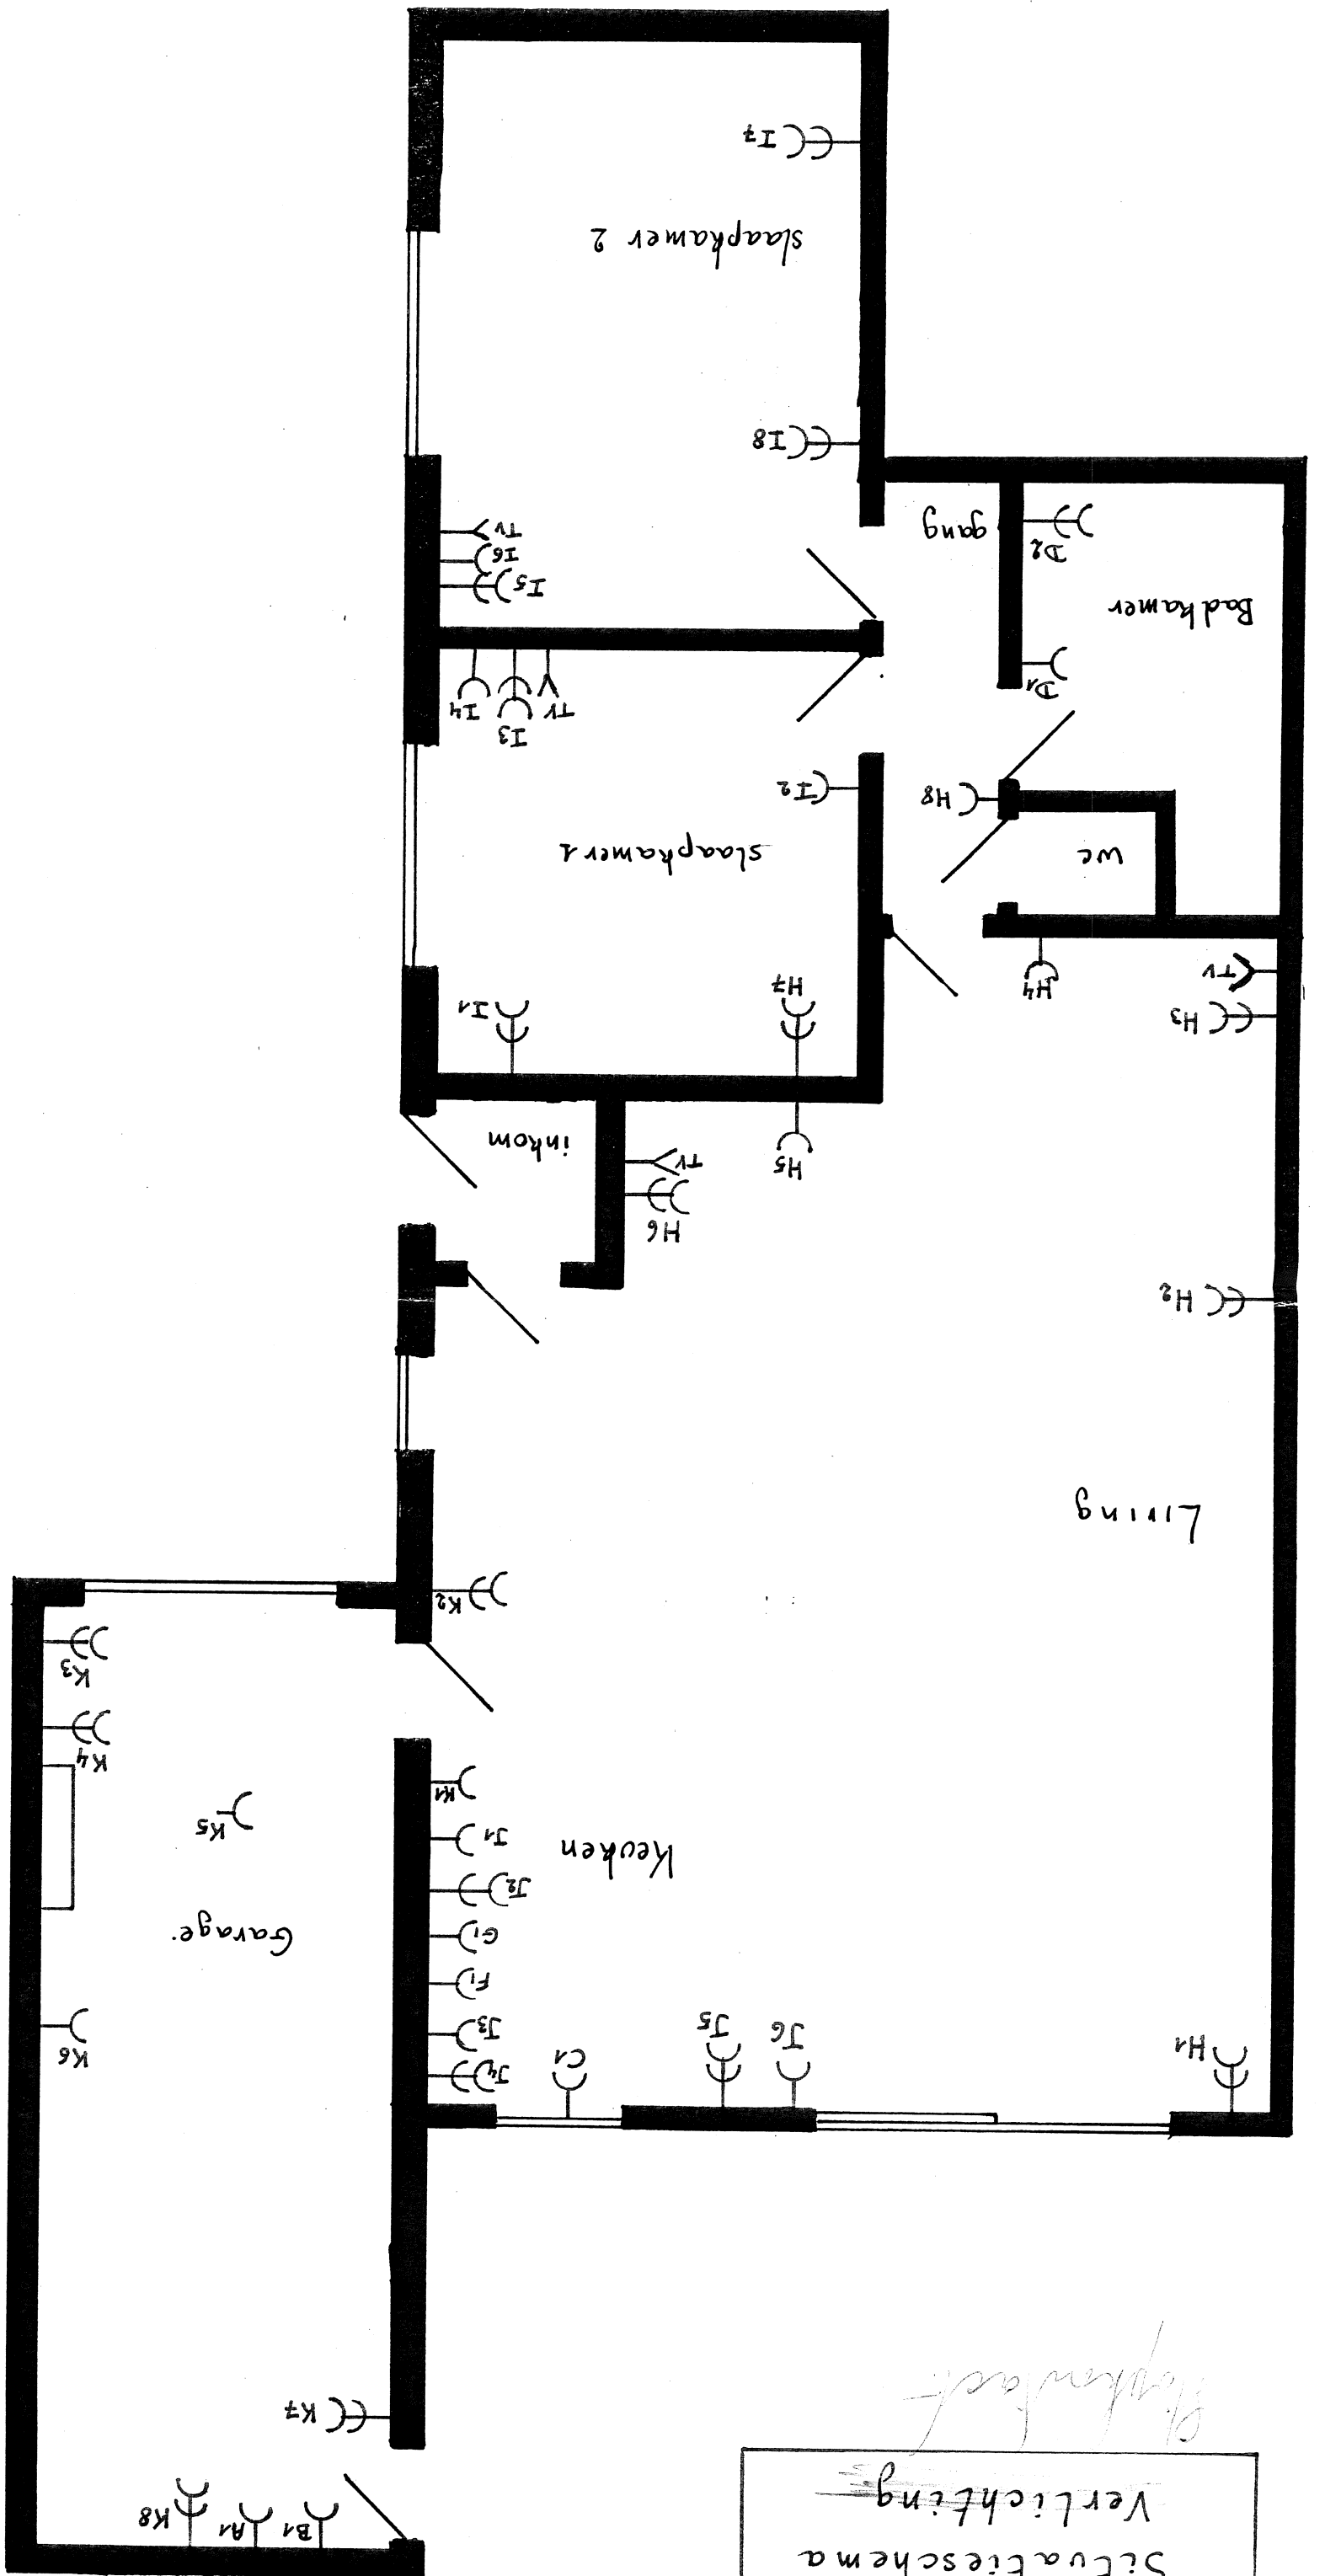

Situatieschema  
Verlichting  
Stephanus

Situatieschema  
Stopcontacten


Verlichting

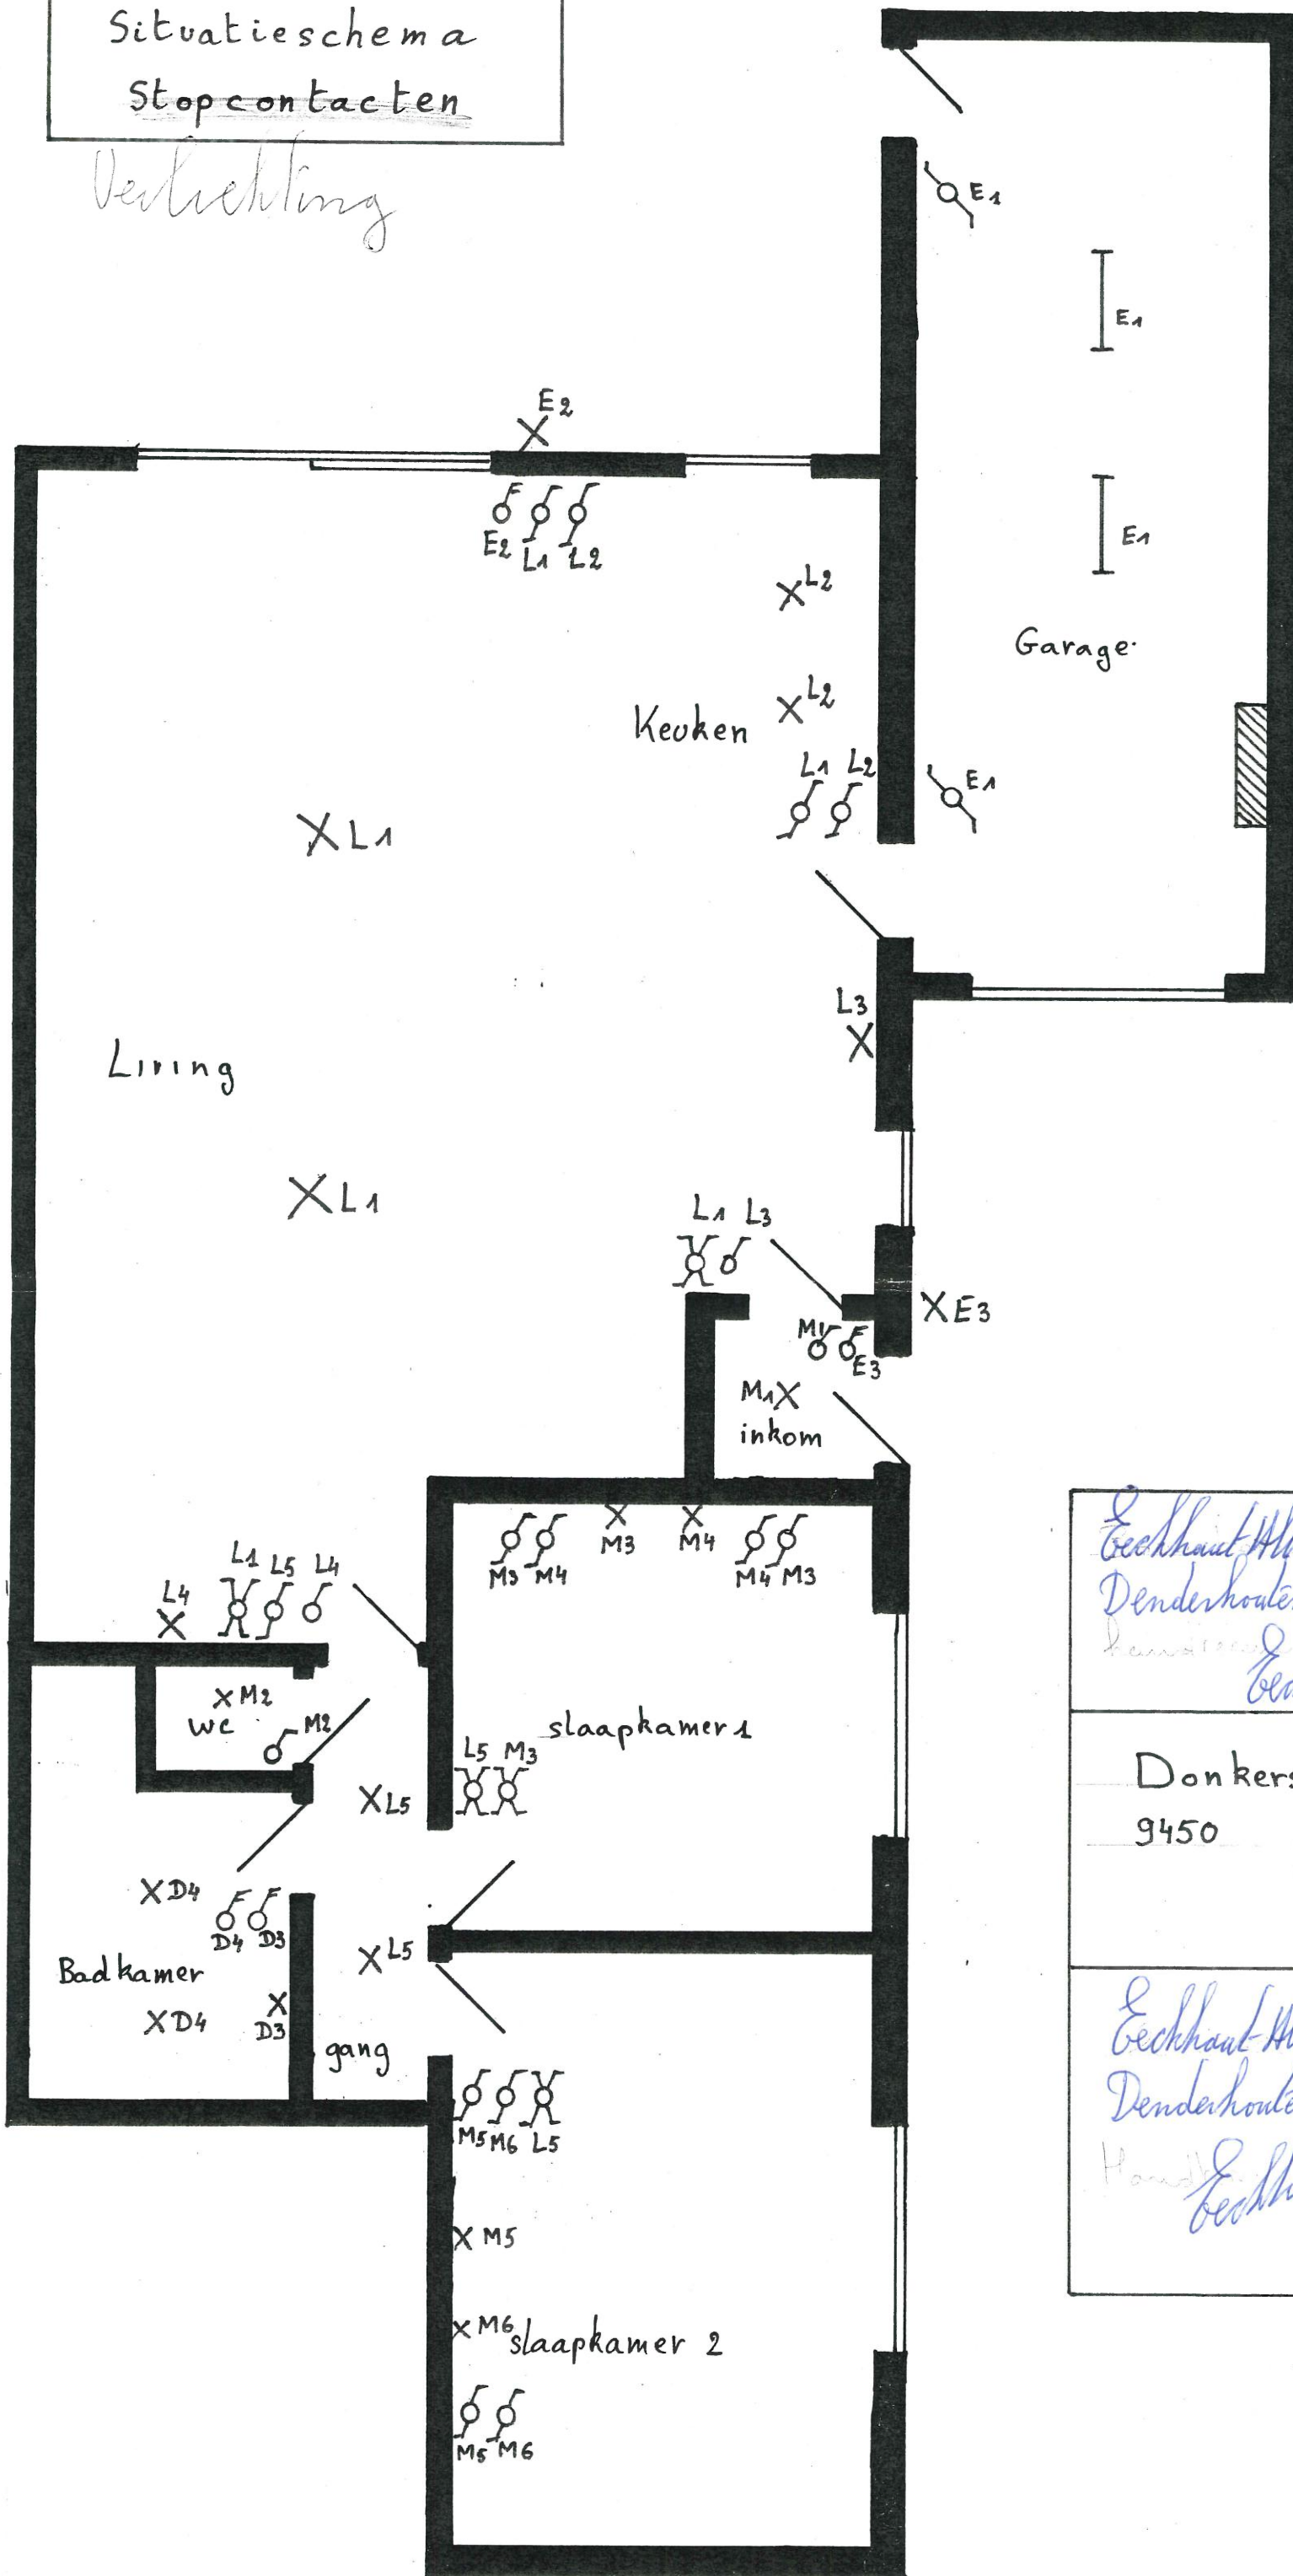






<p>Geckhaert Albert Poel 44B Denderhoutem 9450 Handtekening Geckhaert A</p>
<p>Donkerstraat 9450 HAALTERT</p>
<p>Geckhaert Albert Poel 44B Denderhoutem 9450 Handtekening Geckhaert A</p>



# Eendradschema

220 - 240 V~

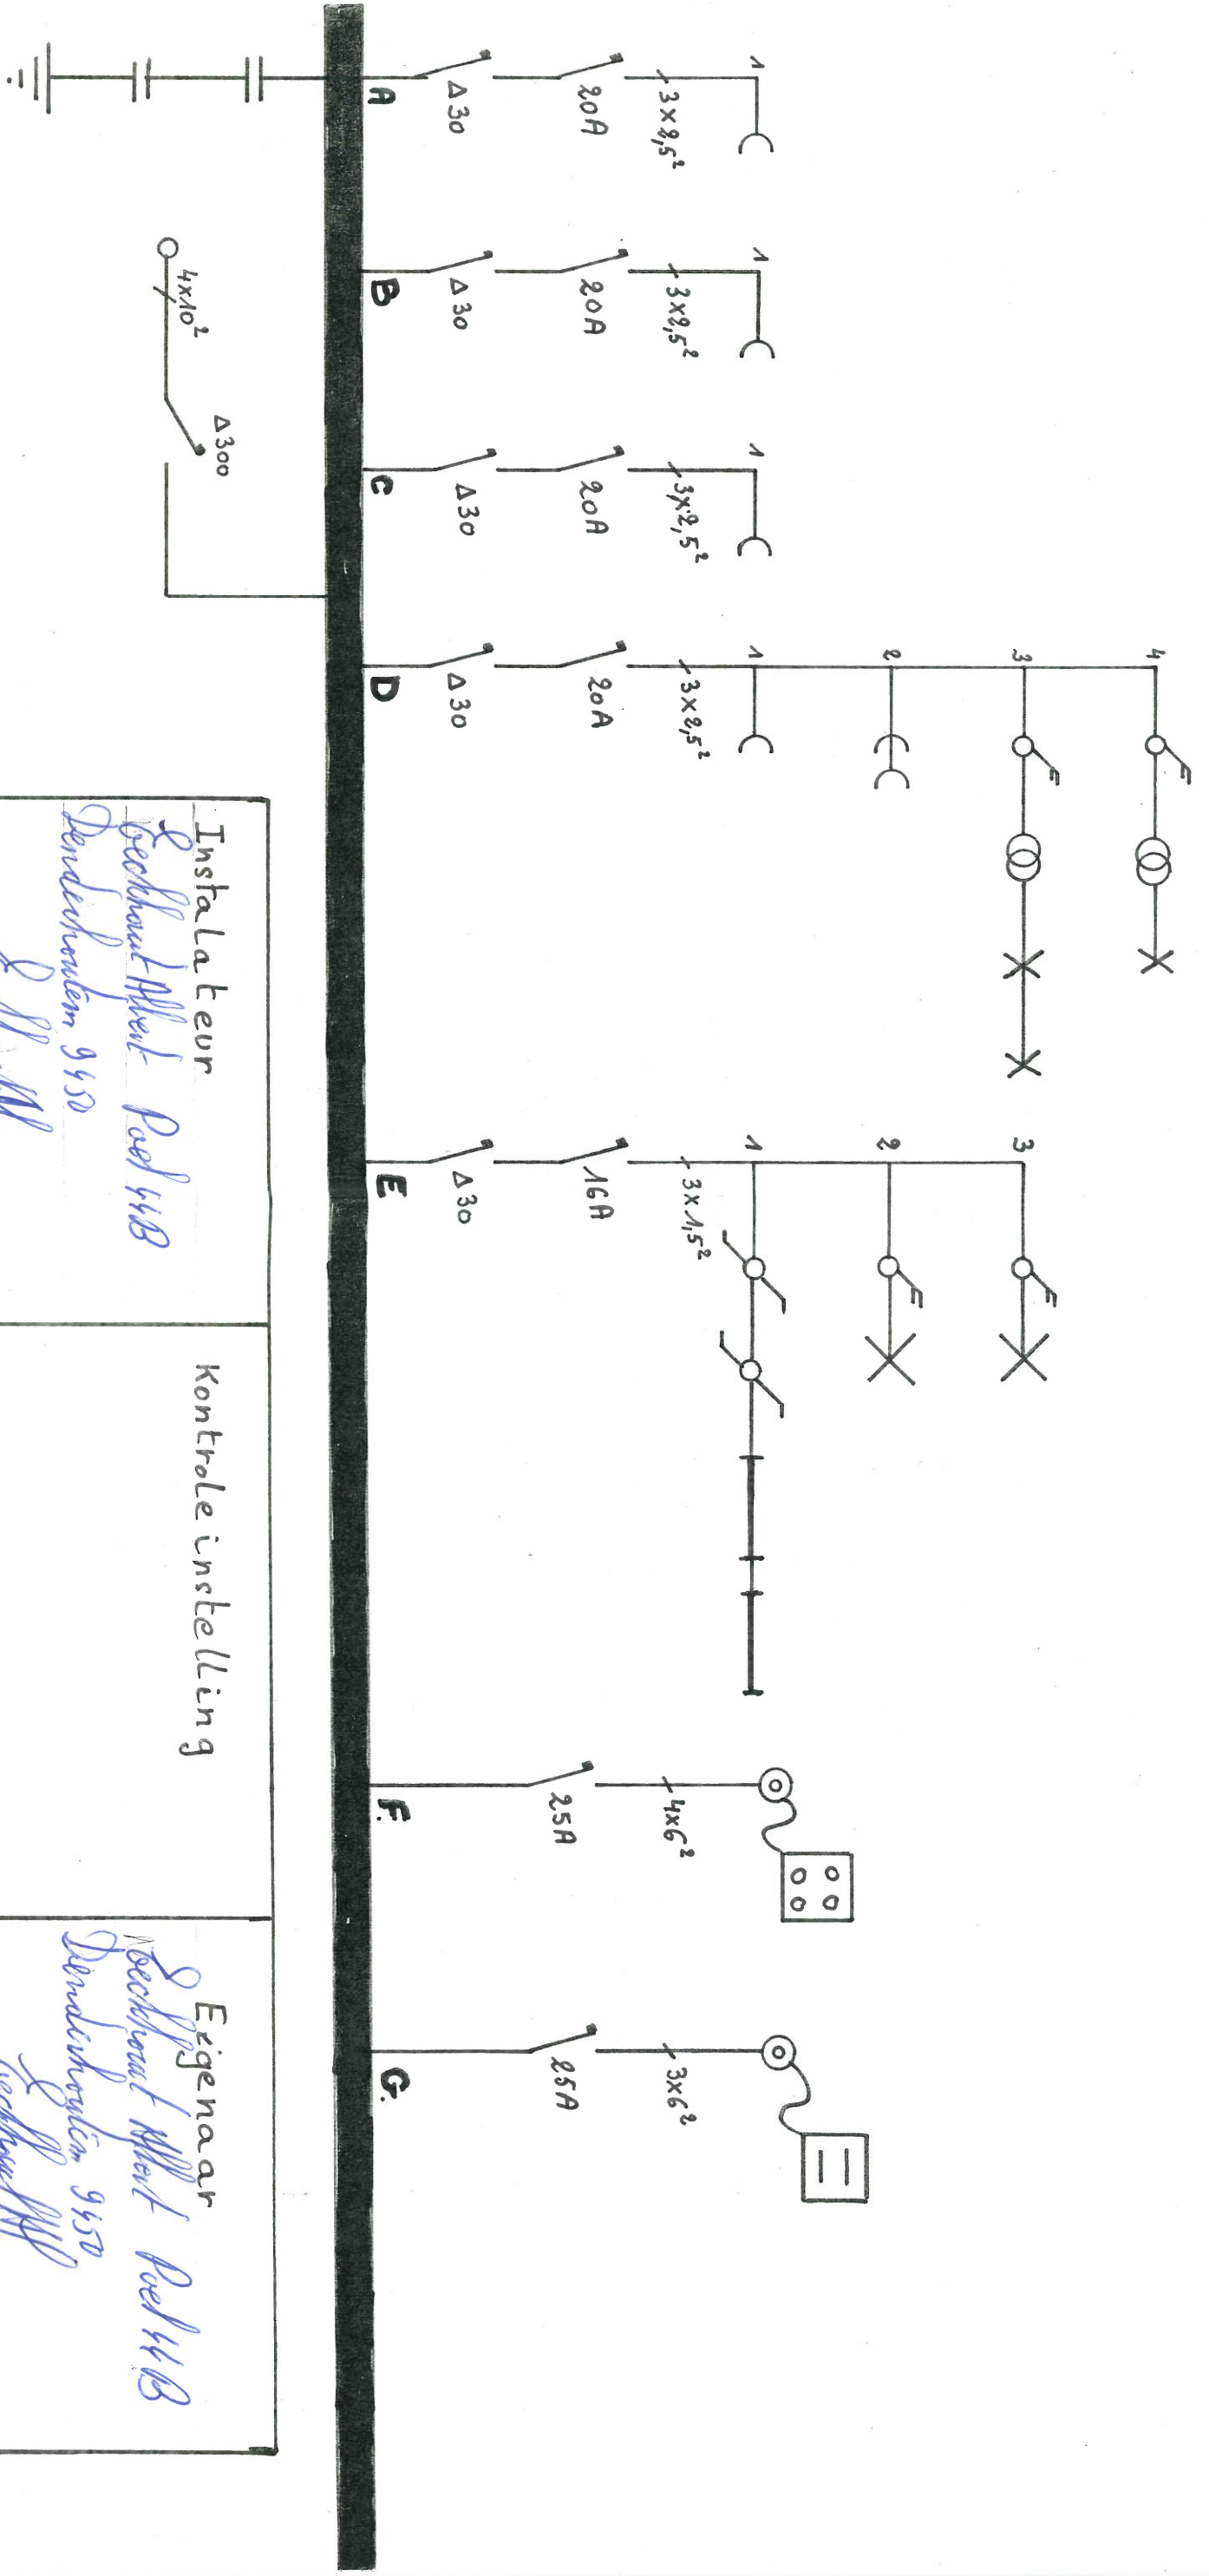

Installateur Gebr. van't Hof Deventerhaven 9450 Gebr. van't Hof	Controle instelling	Eigenaar Gebr. van't Hof Deventerhaven 9450 Gebr. van't Hof
--	---------------------	--

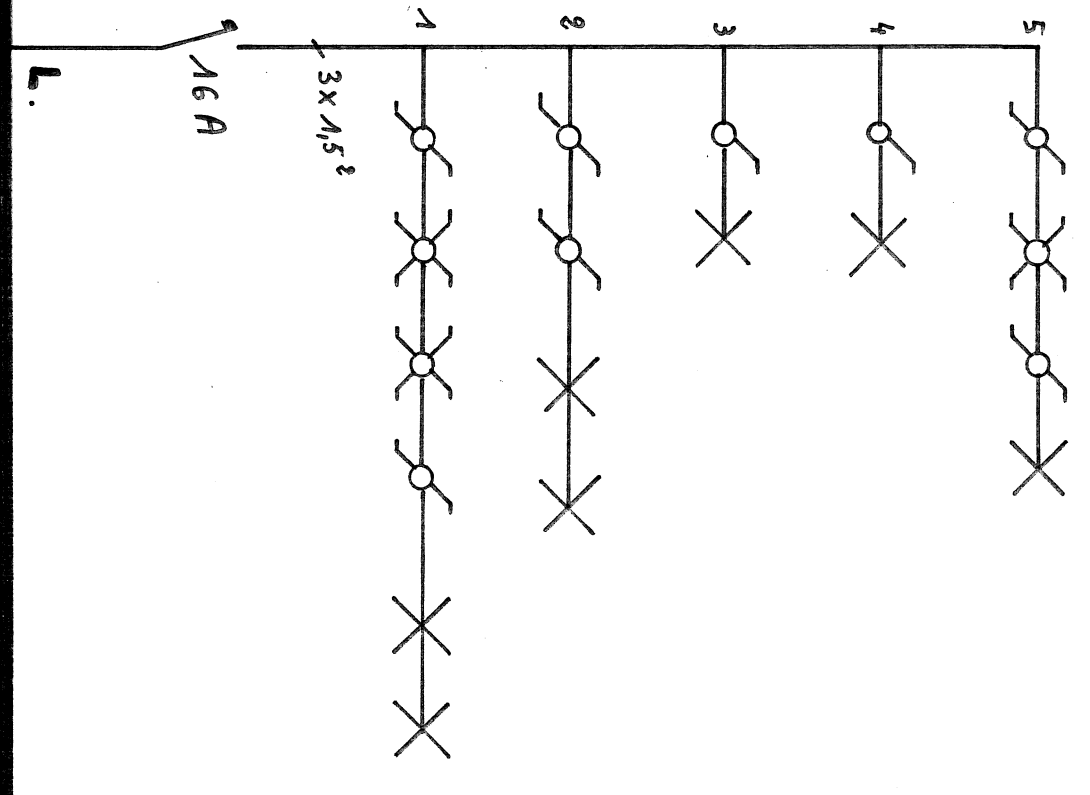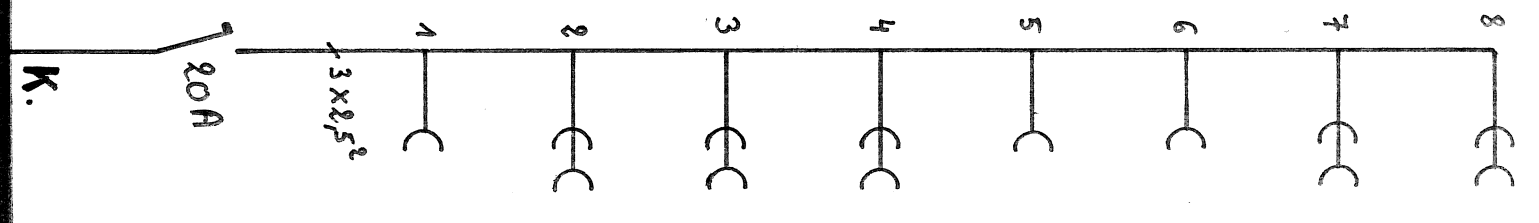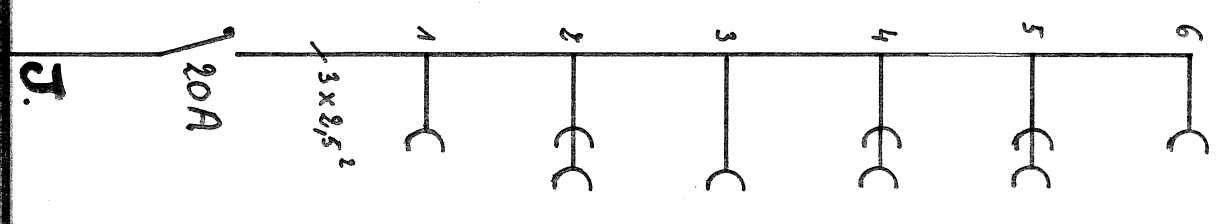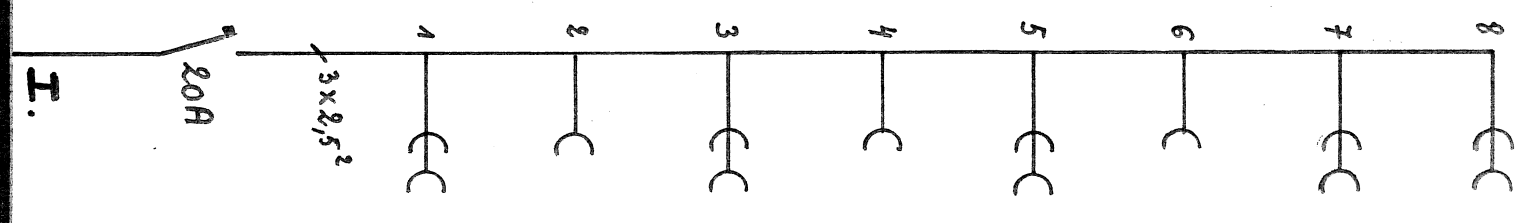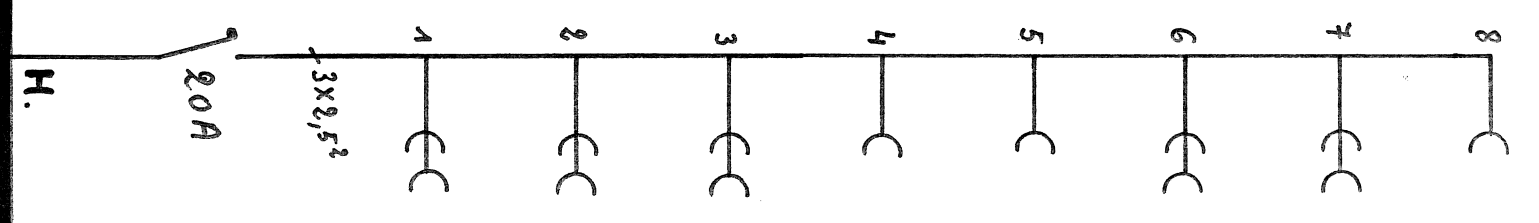

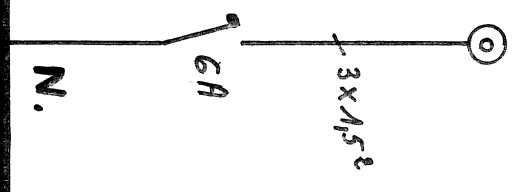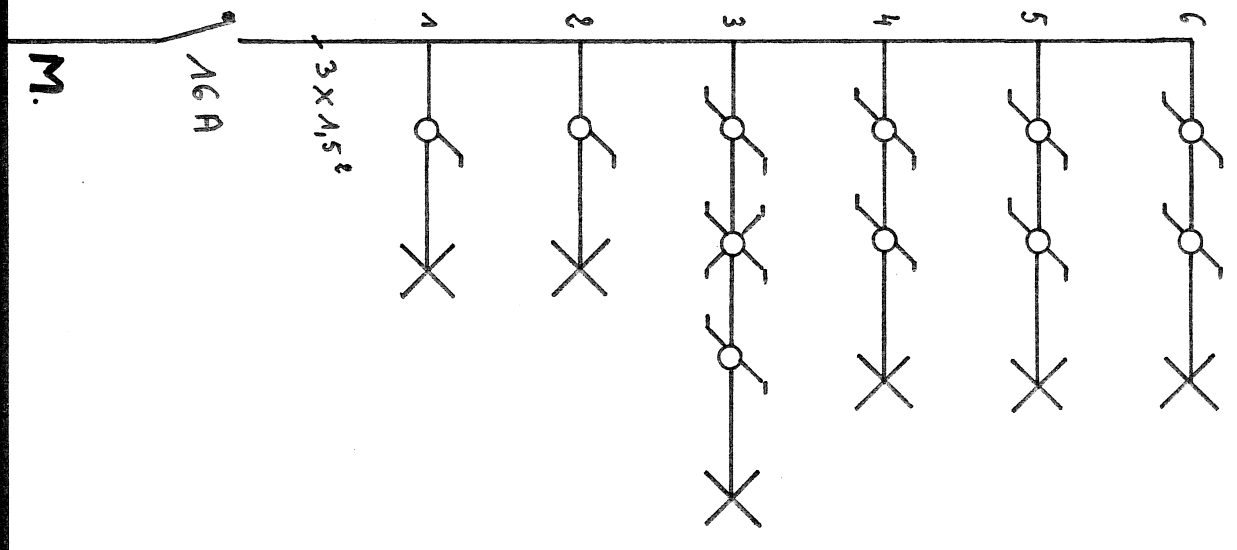

## Legende

Kring A: Wasmachine 20A

Kring B: Droogkast 20A

Kring C: Vaatwas 20A

Kring D: Badkamer 20A

Kring E: Buitenverlichting en verlichting garage. 16A

Kring F: Fornuis 25A

Kring G: Oven 25A

Kring H: Stopcontacten living – slaapk 1 en gang 20A

Kring I: Stopcontacten slaapkamer 1&2 20A

Kring J: Stopcontacten keuken 20A

Kring K: Stopcontacten keuken en garage 20A

Kring L: Verlichting keuken, living en gang 16A

Kring M: Verlichting inkom,wc,slaapkamer1&2 16A

Kring N: Voeding videofoon 6A