



gelijkvloers

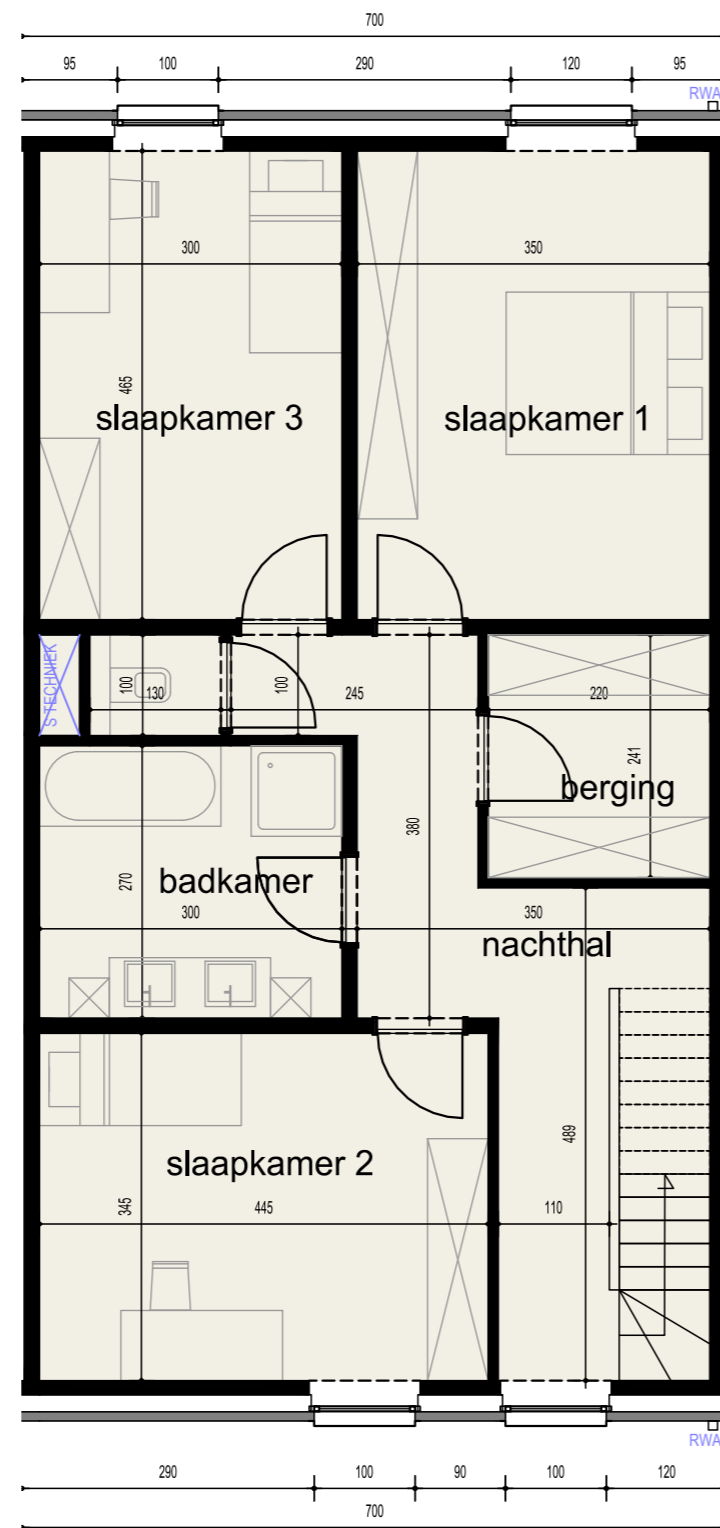


verdieping

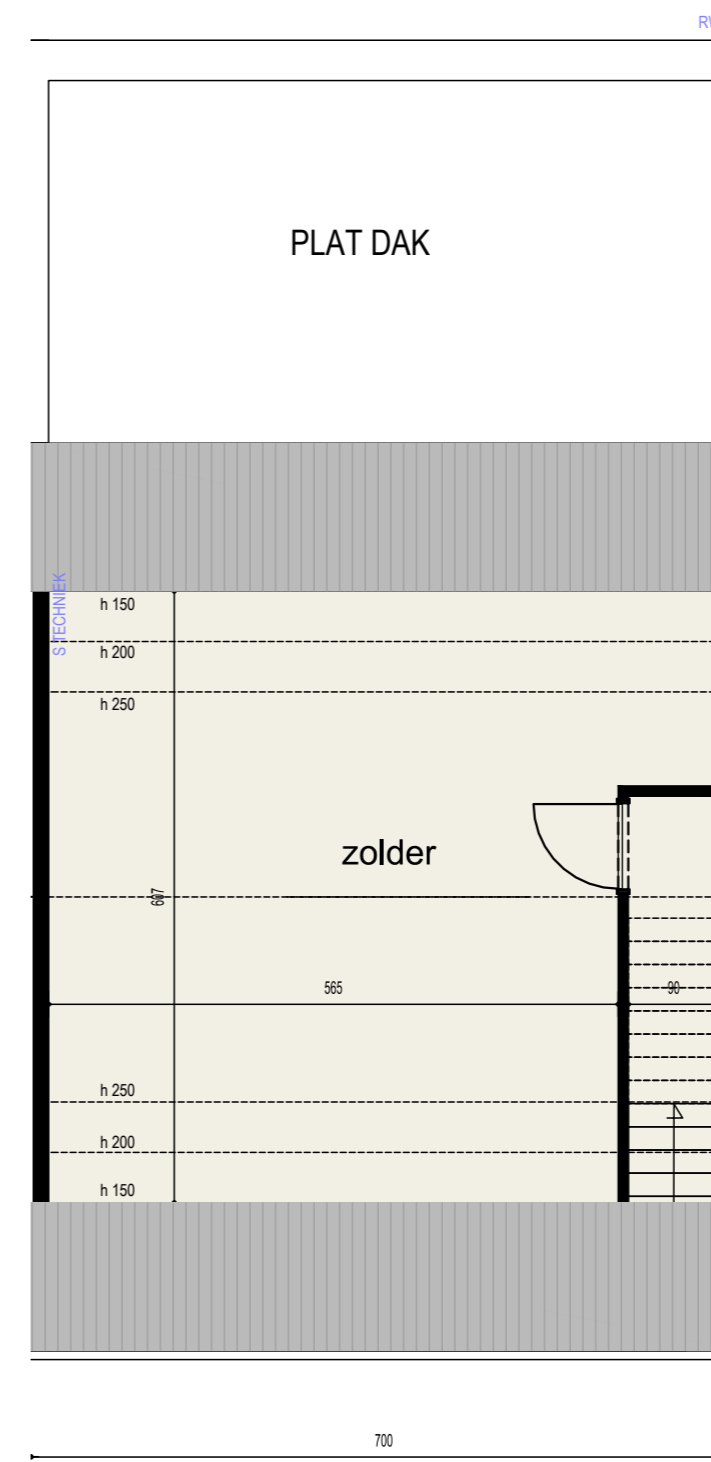

zolder



DDL
CONSTRUCT

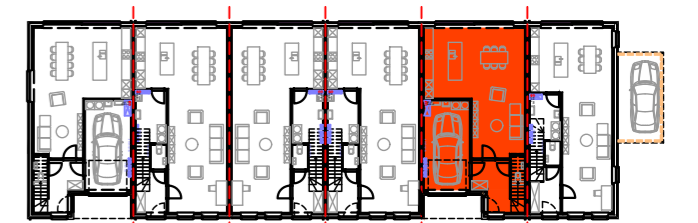


WONING 2

WONING GESLOTEN MET INPANDIGE GARAGE

OPPERVLAKTEN

WONING TOTAAL	: 218 m ²	gelijkvloers	: 85 m ²
CARPORIT	: géén	verdieping	: 91 m ²
OVERDEKTE INKOM	: 5,7 m ²	zolder	: 42 m ²

Dit plan en de afmetingen zijn indicatief en onderhevig aan wijzigingen in het kader van het bouwproces. Alle meubilair en ingemaakte kasten zijn niet inbegrepen en worden louter ter illustratie afgebeeld.

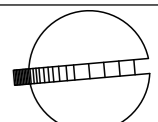

BLOK NOORDSTRAAT