





gelijkvloers

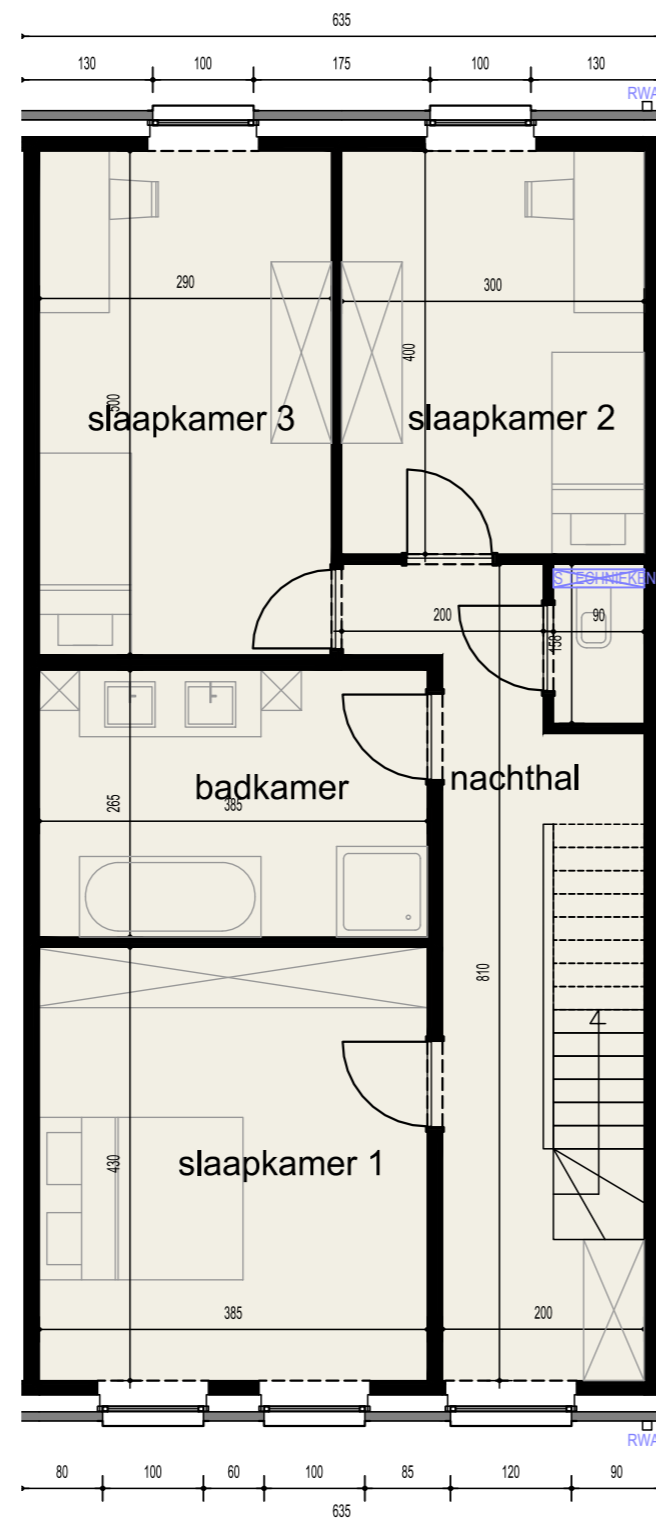

verdieping

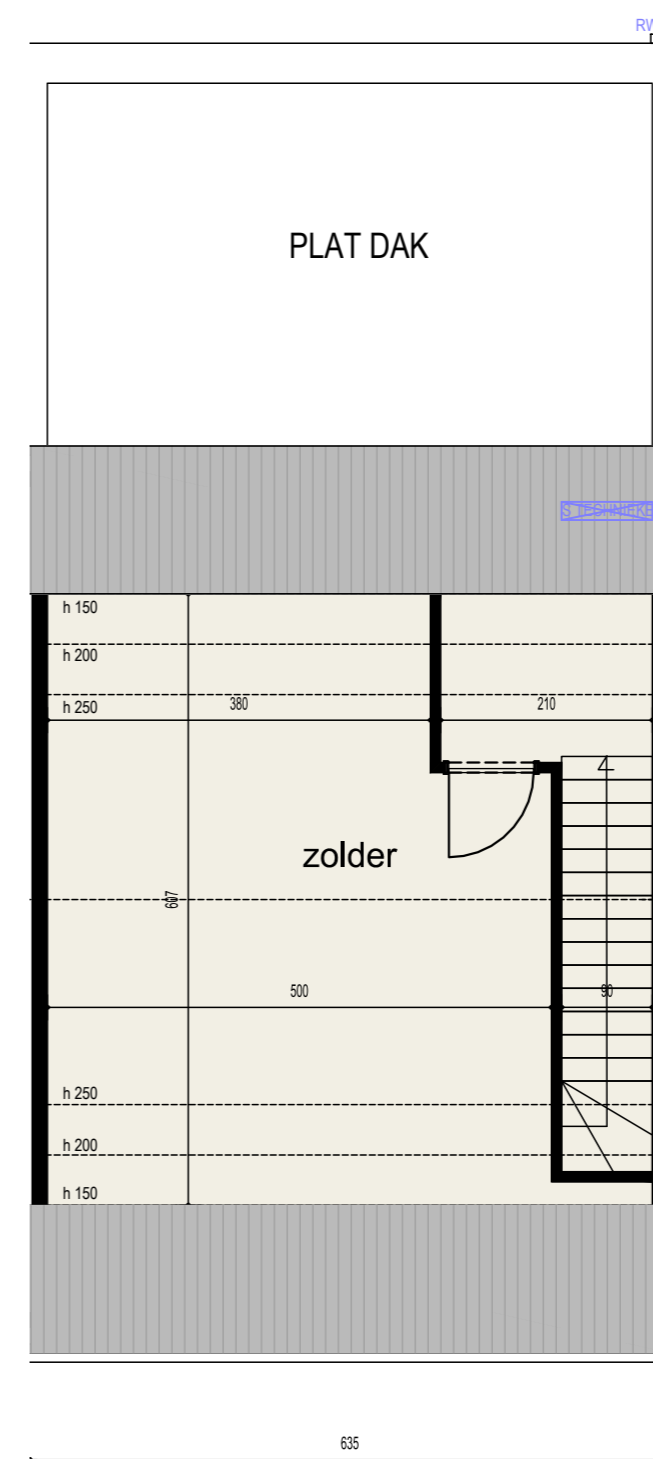

zolder

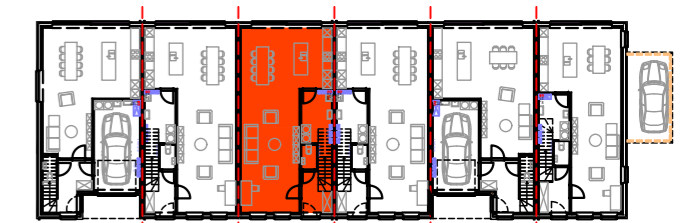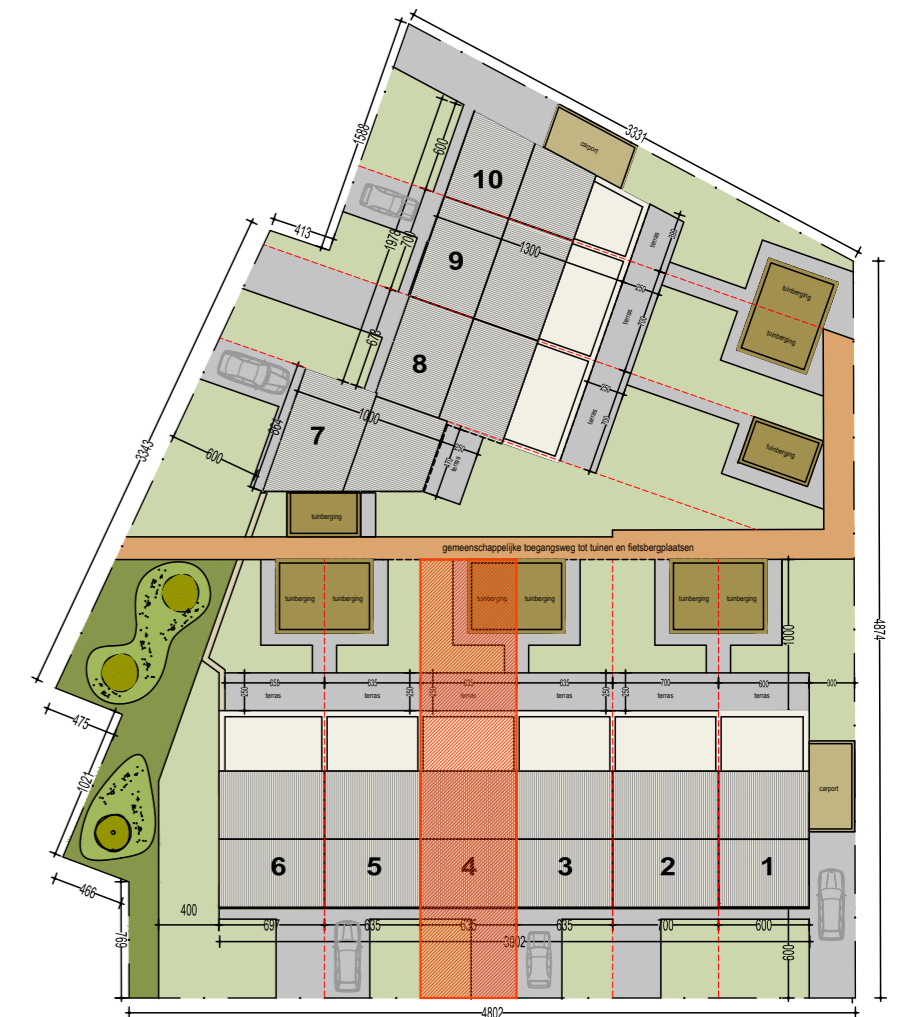


WONING 4

WONING GESLOTEN MET AUTOSTAANPLAATS

OPPERVLAKTEN

WONING TOTAAL	: 203,5 m2	gelijkvloers	: 82,5 m2
CARPORT	: géén	verdieping	: 82,5 m2
OVERDEKTE INKOM	: géén	zolder	: 38,5 m2

Dit plan en de afmetingen zijn indicatief en onderhevig aan wijzigingen in het kader van het bouwproces. Alle meubilair en ingemaakte kasten zijn niet inbegrepen en worden louter ter illustratie afgebeeld.

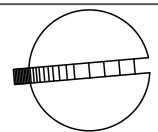

BLOK NOORDSTRAAT