


Alle afmetingen zijn informatief, het voorgestelde meubilair is louter illustratief en niet bindend. Oppervlakten zijn als volgt gemeten:

- * Buitenmuren inclusief
- * Technische kokers inclusief
- * Halfmuren naar aanpalenz appartementen of gemeenschappelijke delen
- * Tot op de perceelsgrens of tegen de gemeenschappelijke muur naar aanpalende gebouwen


Schaal 1/50

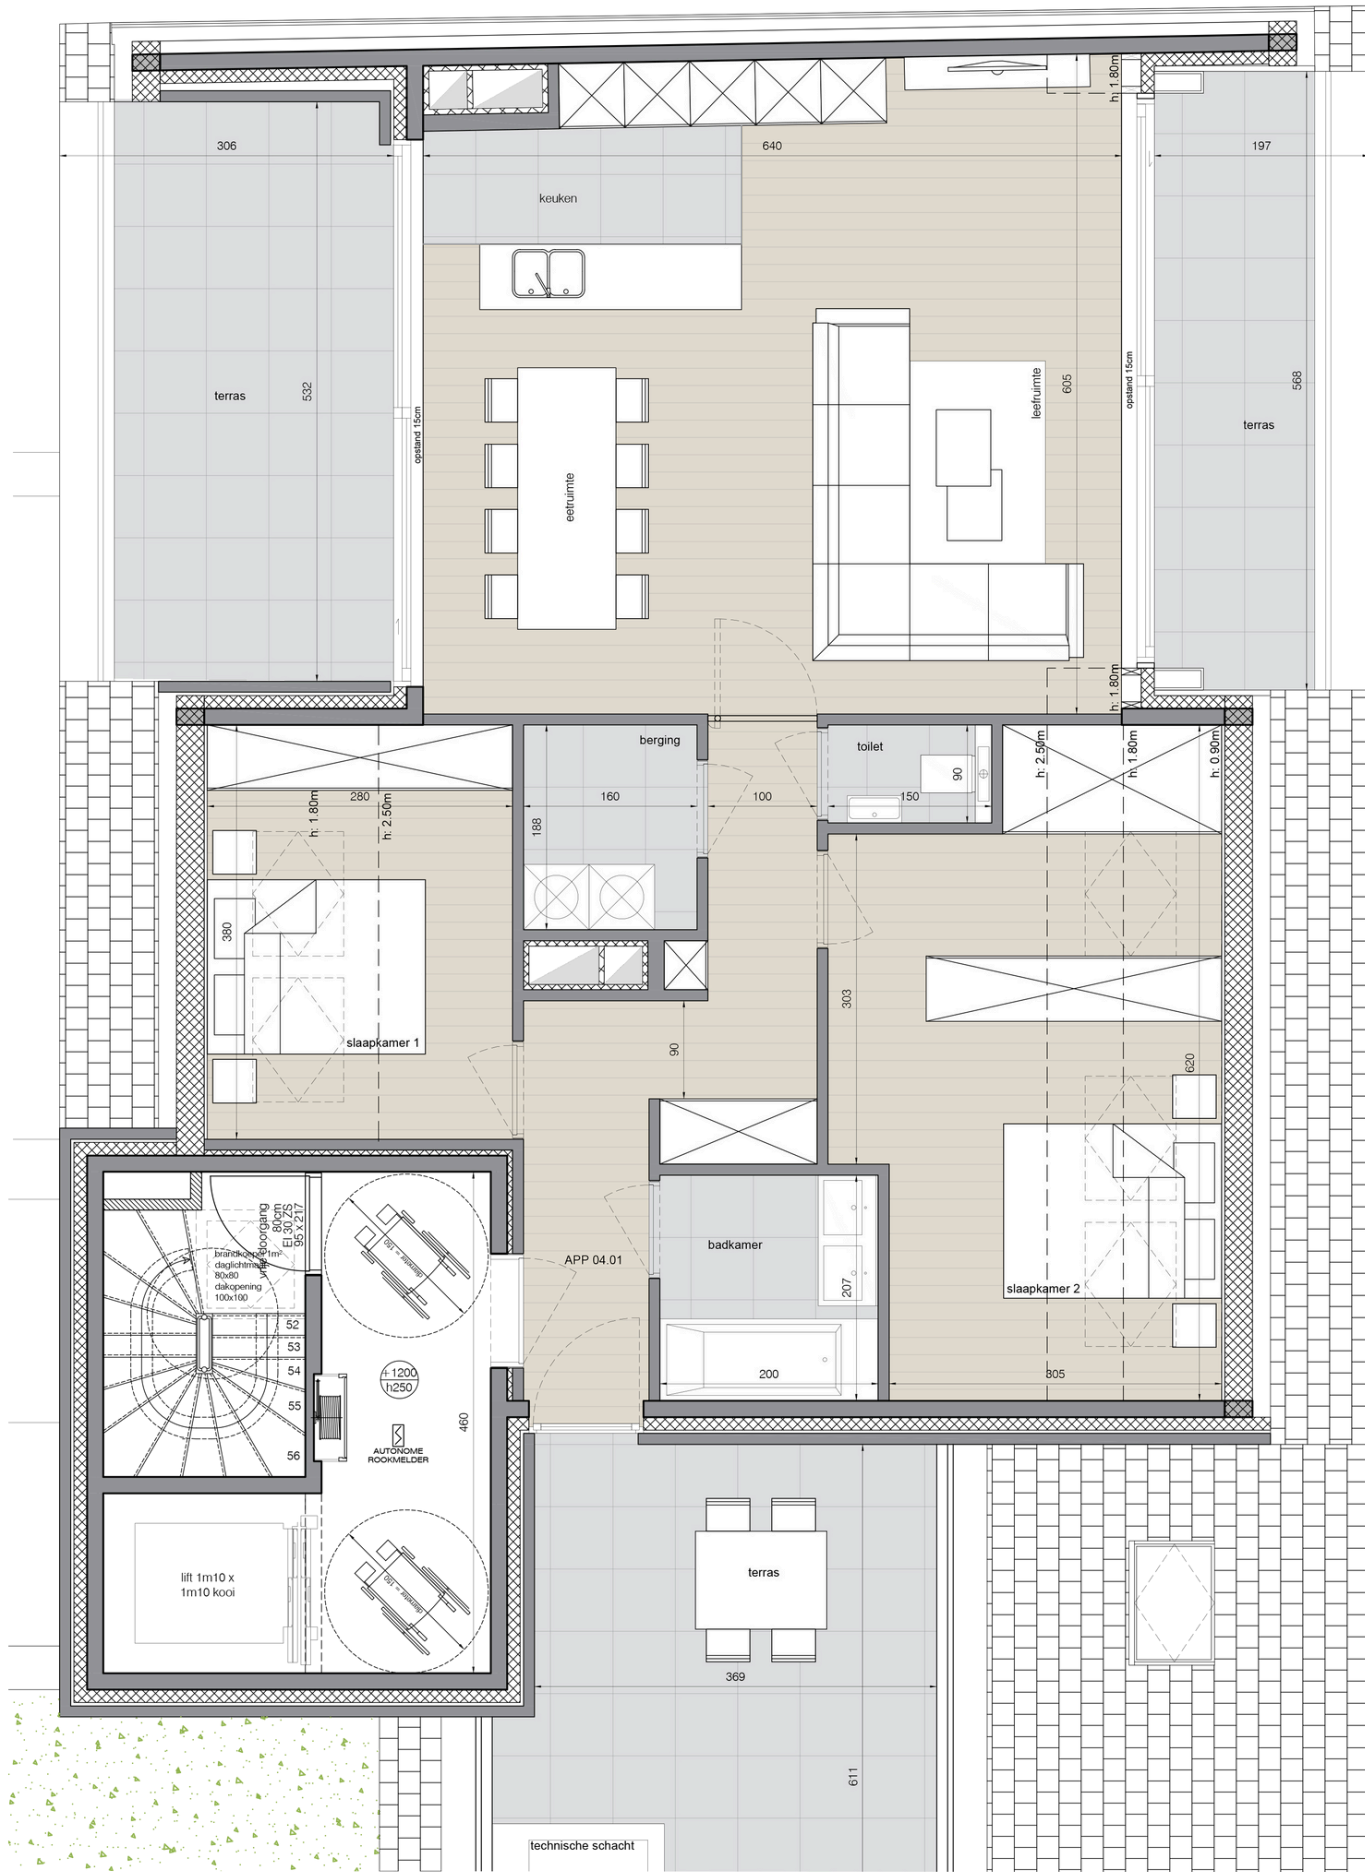

RESIDENTIE

KING CHARLES

UNIT 04.01
 OPPERVLAKTE : 107.78 m²
 OPPERVLAKTE TERRAS : 55.85 m²

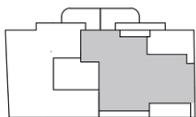

UITVOERDER
 050/81 64 36
 info@gedan.be
 www.gedan.be



ARCHITECT
 059 32 25 90
 info@al.ar.be
 www.al.ar.be