

Gemeente DIEPENBEEK

VERKAVELINGSPLAN

3de Afdeling Sectie G
nrs. 442/r, 394/h/2, 445/f, 394/e/2


Opgemeten door Luc Market, landmeter-expert,
bedrijfsadres: de rechtbank van te oonleg te Hasselt
op 28/01/1997
gevestigd Vorstemarkt 8, 3590 Diepenbeek
tel.: 011/33 10 86 fax: 011/33 33 35
e-mail: market.lvb@skynet.be
Diepenbeek, 18/04/2005

Gezien om gehecht te worden
aan ons besluit van


29 NOV. 2005

Namens het College

Op Bevel

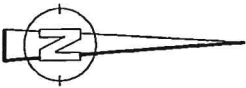

SCHAAL: 1/500

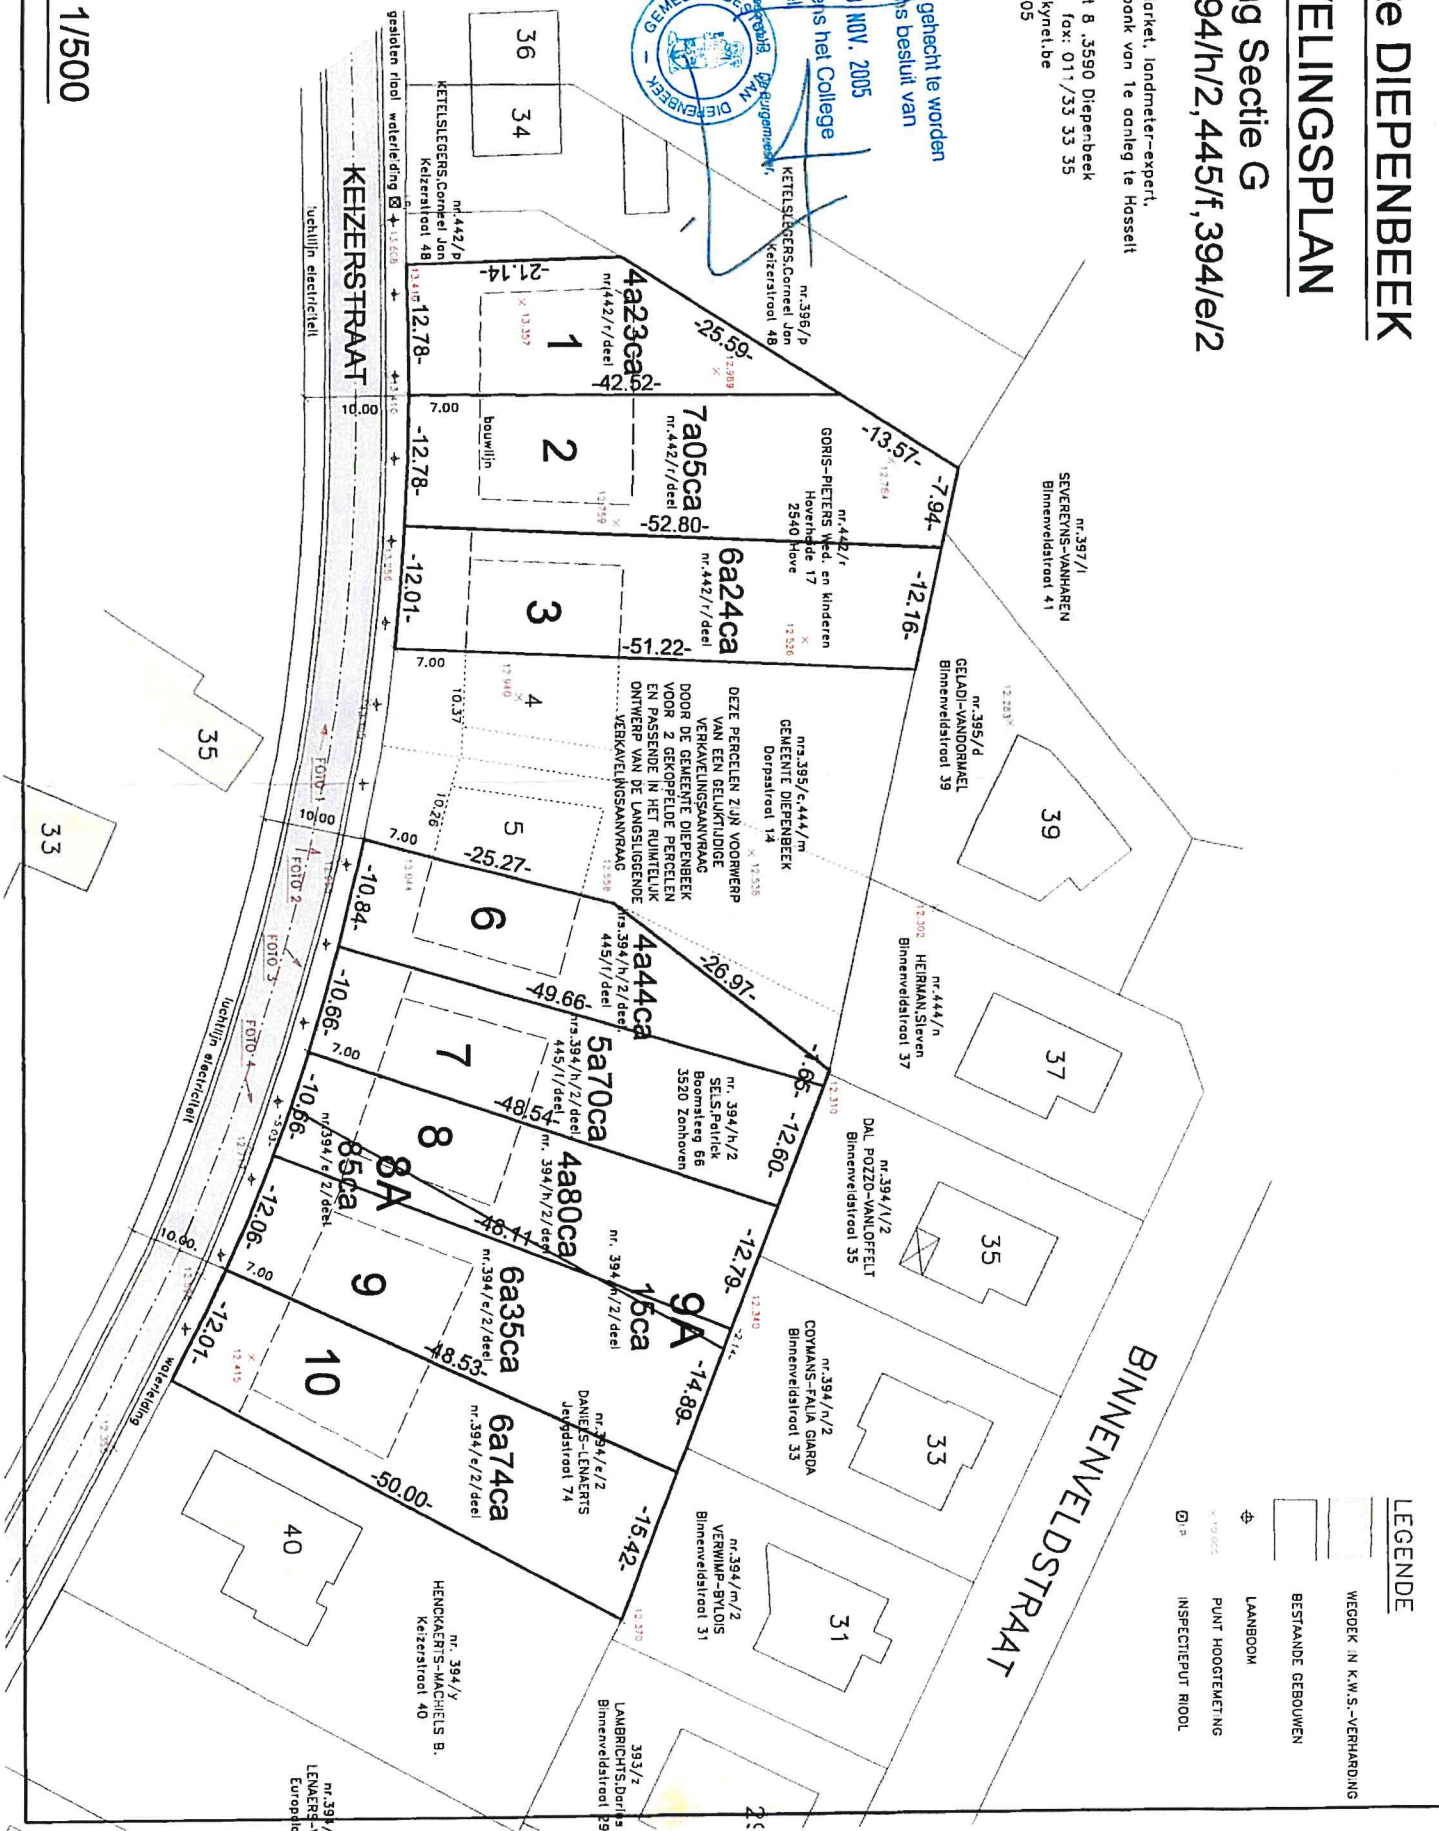

LEGENDE

	BESTAANDE GEBOUWEN
	LAANBODM
	PUNT HOOGTEMETING
	INSPECTIEPUNT RIJDOEL

WEGDEK IN K.W.S.-VERHARDING