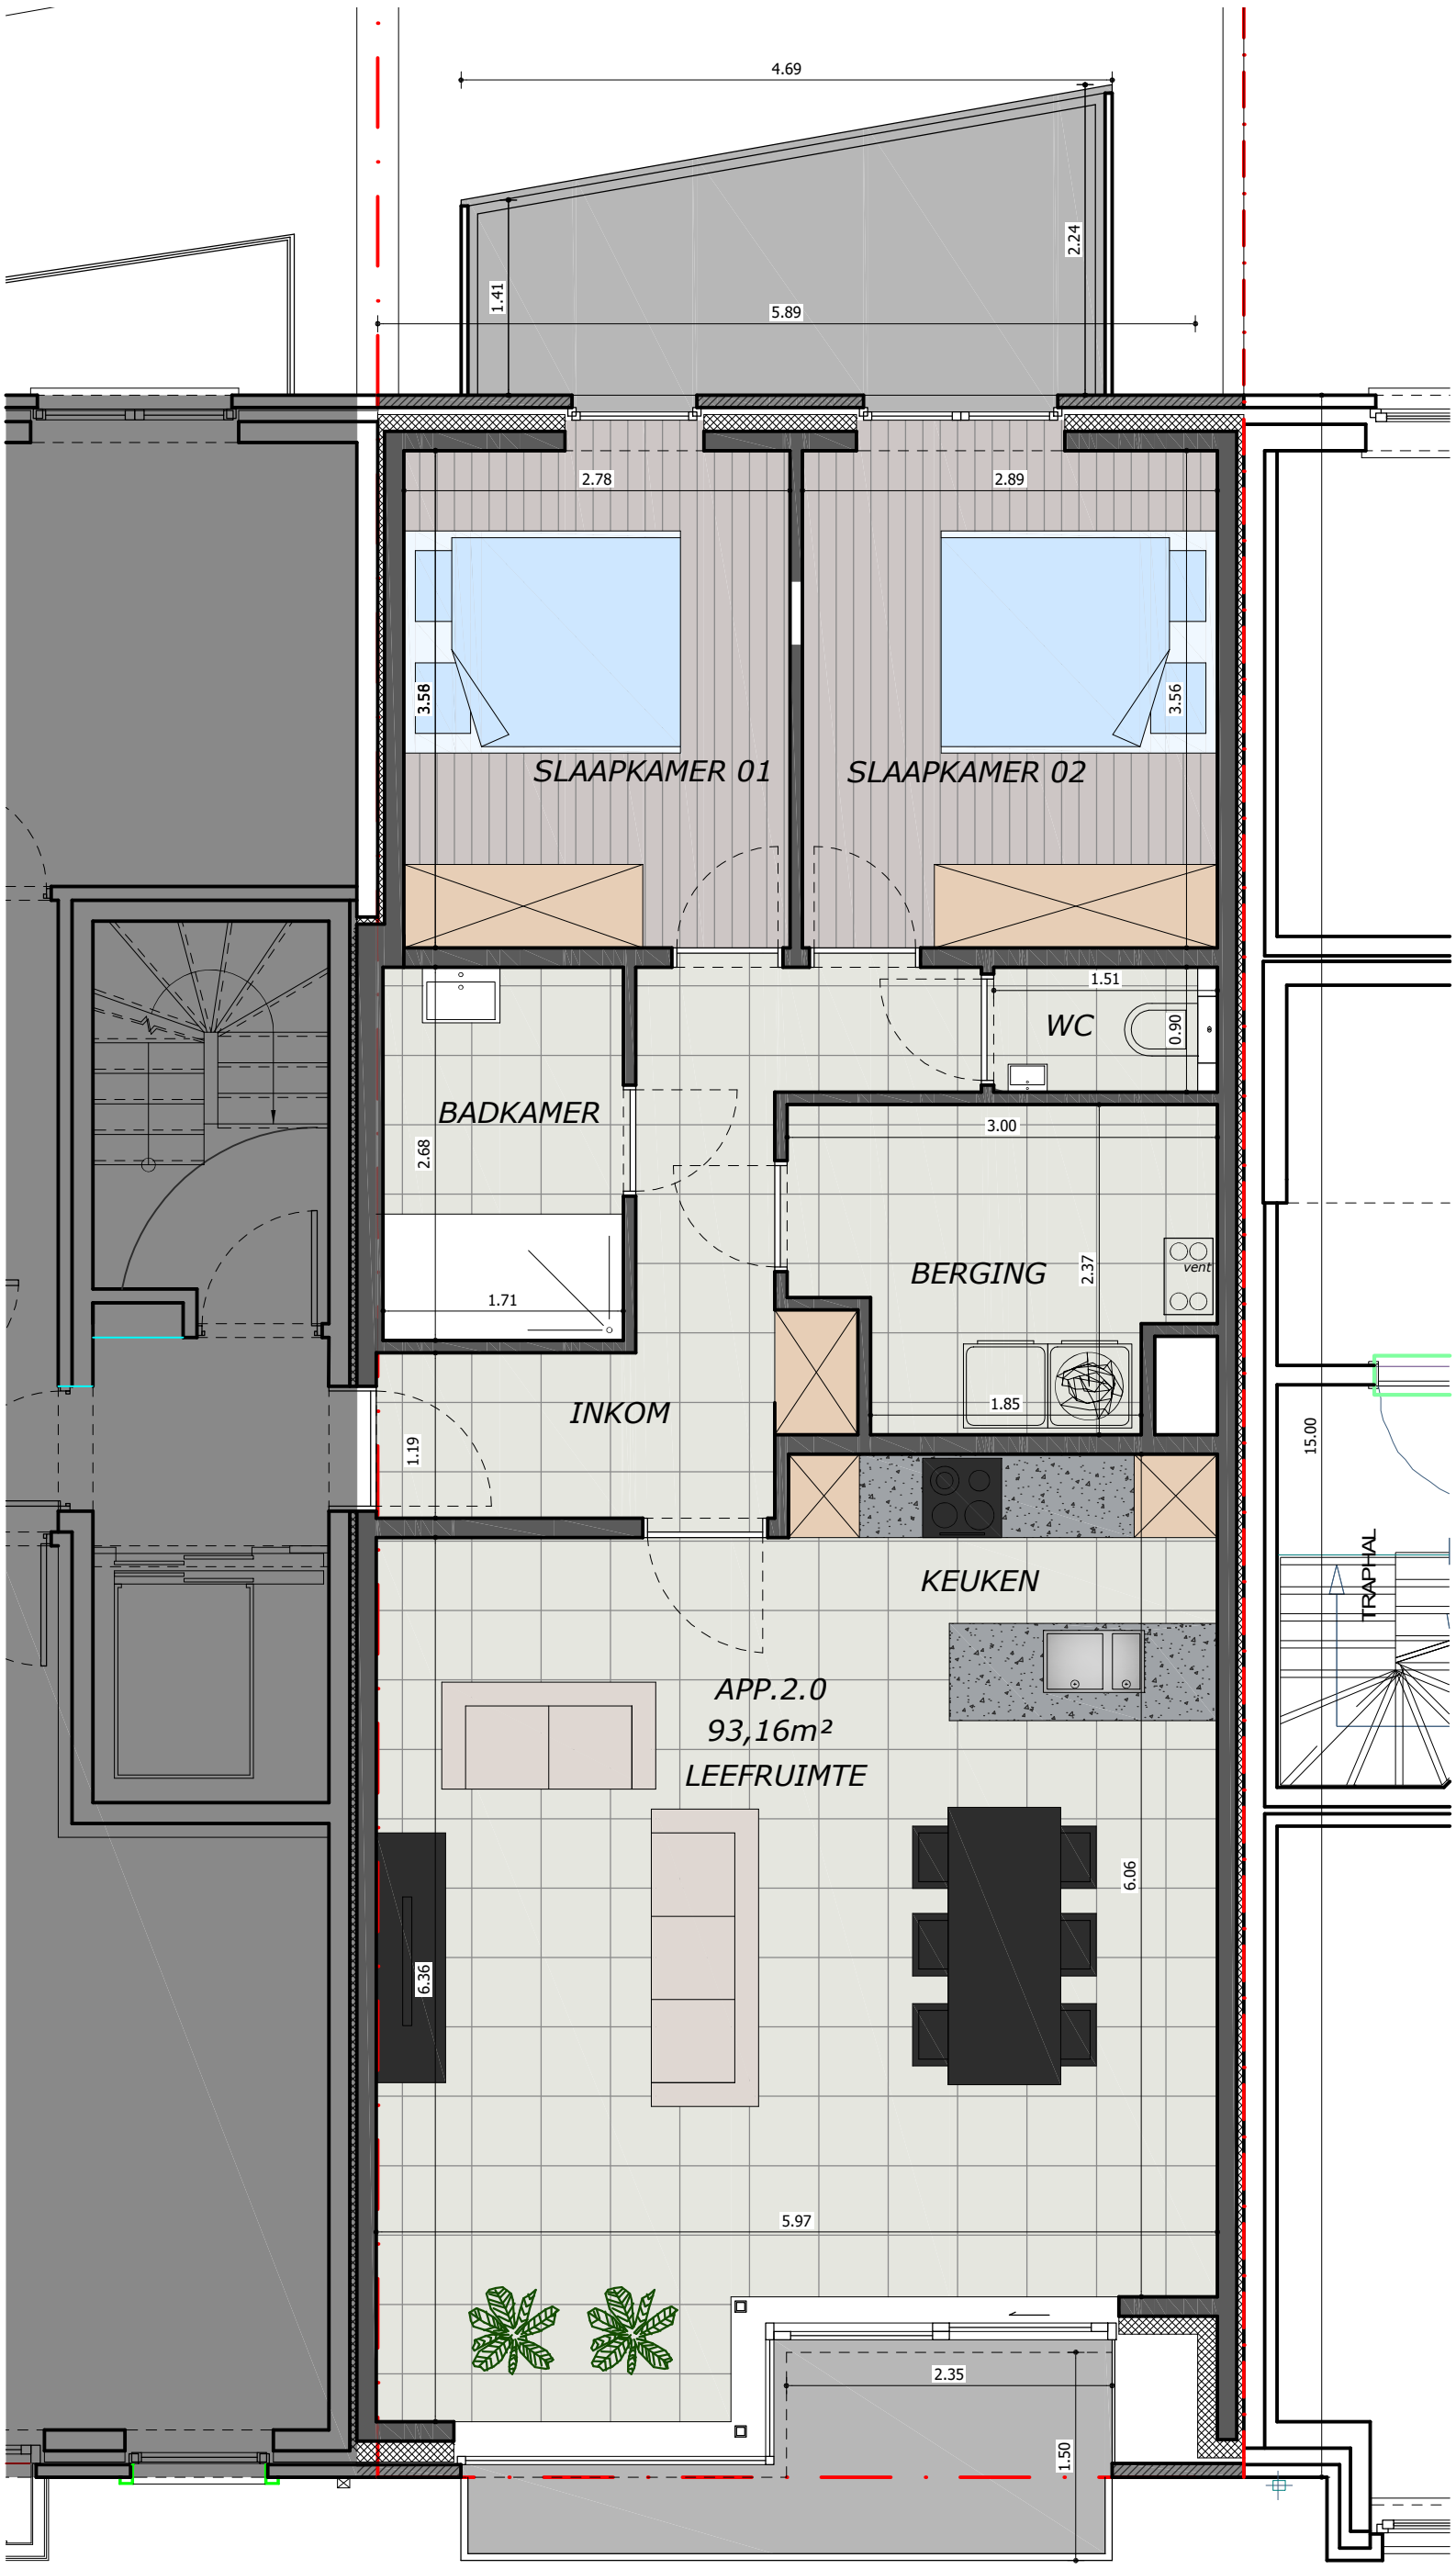

NOORD

VERDIEP 2

0 1m 2m 3m

SCHAAL 1:50