


TURNHOUT
Afdeling 1
Sectie C
Nr. 960r

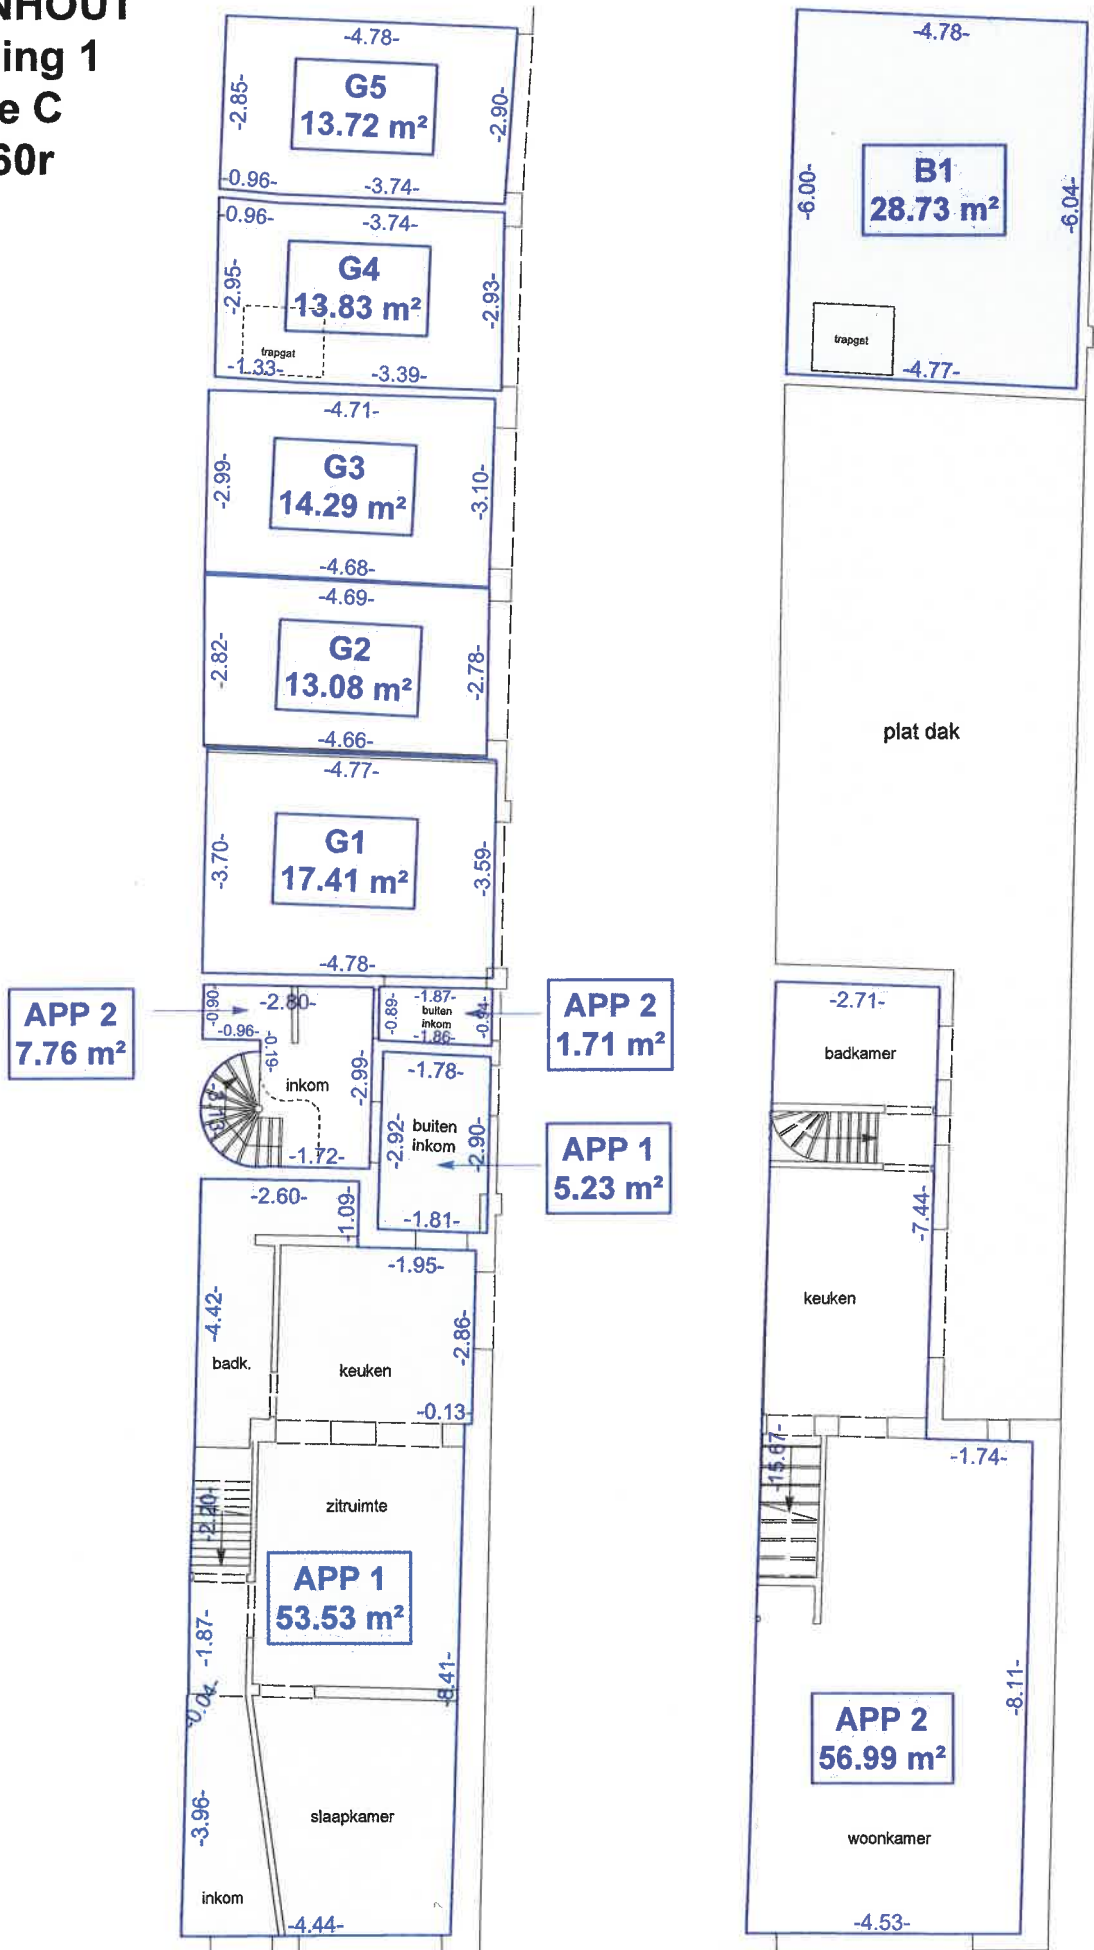

GELIJKVLOERS

VERDIEPING 1