

BALEN
Afdeling 2
Sectie C
Nrs. 1199m4, 1199w8, 1199x8 en 1644f



Coördinatenlijst: Lambert 72

Nr	X	Y
A	208953.90	204501.19
AA	208871.09	204515.78
AB	208889.96	204546.84
AC	208897.79	204542.09
AD	208844.99	204497.75
AE	208862.57	204521.97
AF	208881.00	204552.29
AG	208827.56	204510.32
AH	208867.98	204560.20
AJ	208922.02	204527.26
B	208910.68	204449.98
C	208902.33	204456.07
D	208919.94	204480.33
E	208944.24	204509.13
G	208893.82	204462.26
H	208911.42	204486.51
I	208936.14	204515.79
K	208878.07	204473.74
L	208890.33	204490.79
M	208897.66	204485.46
N	208902.91	204492.69
O	208928.00	204522.42
P	208918.23	204529.58
Q	208895.54	204498.04
S	208882.91	204496.21
T	208888.14	204503.41
U	208907.90	204535.95
V	208878.07	204473.74
W	208862.06	204485.41
X	208879.62	204509.60
Y	208898.93	204541.40
Z	208853.53	204491.59

beschrijving der grenzen

Segment	Beschrijving
C-D-E, G-H-I, V-L-Q-P, O-N-M-L- S-T-U, W-X-Y, Z-AA-AB, AD-AE-AF	nieuwe grens
overige grenzen	cfr. opmetingsplan landmeter Max Roberti de Winghe dd. 27/3/1992

OPMETINGSPLAN

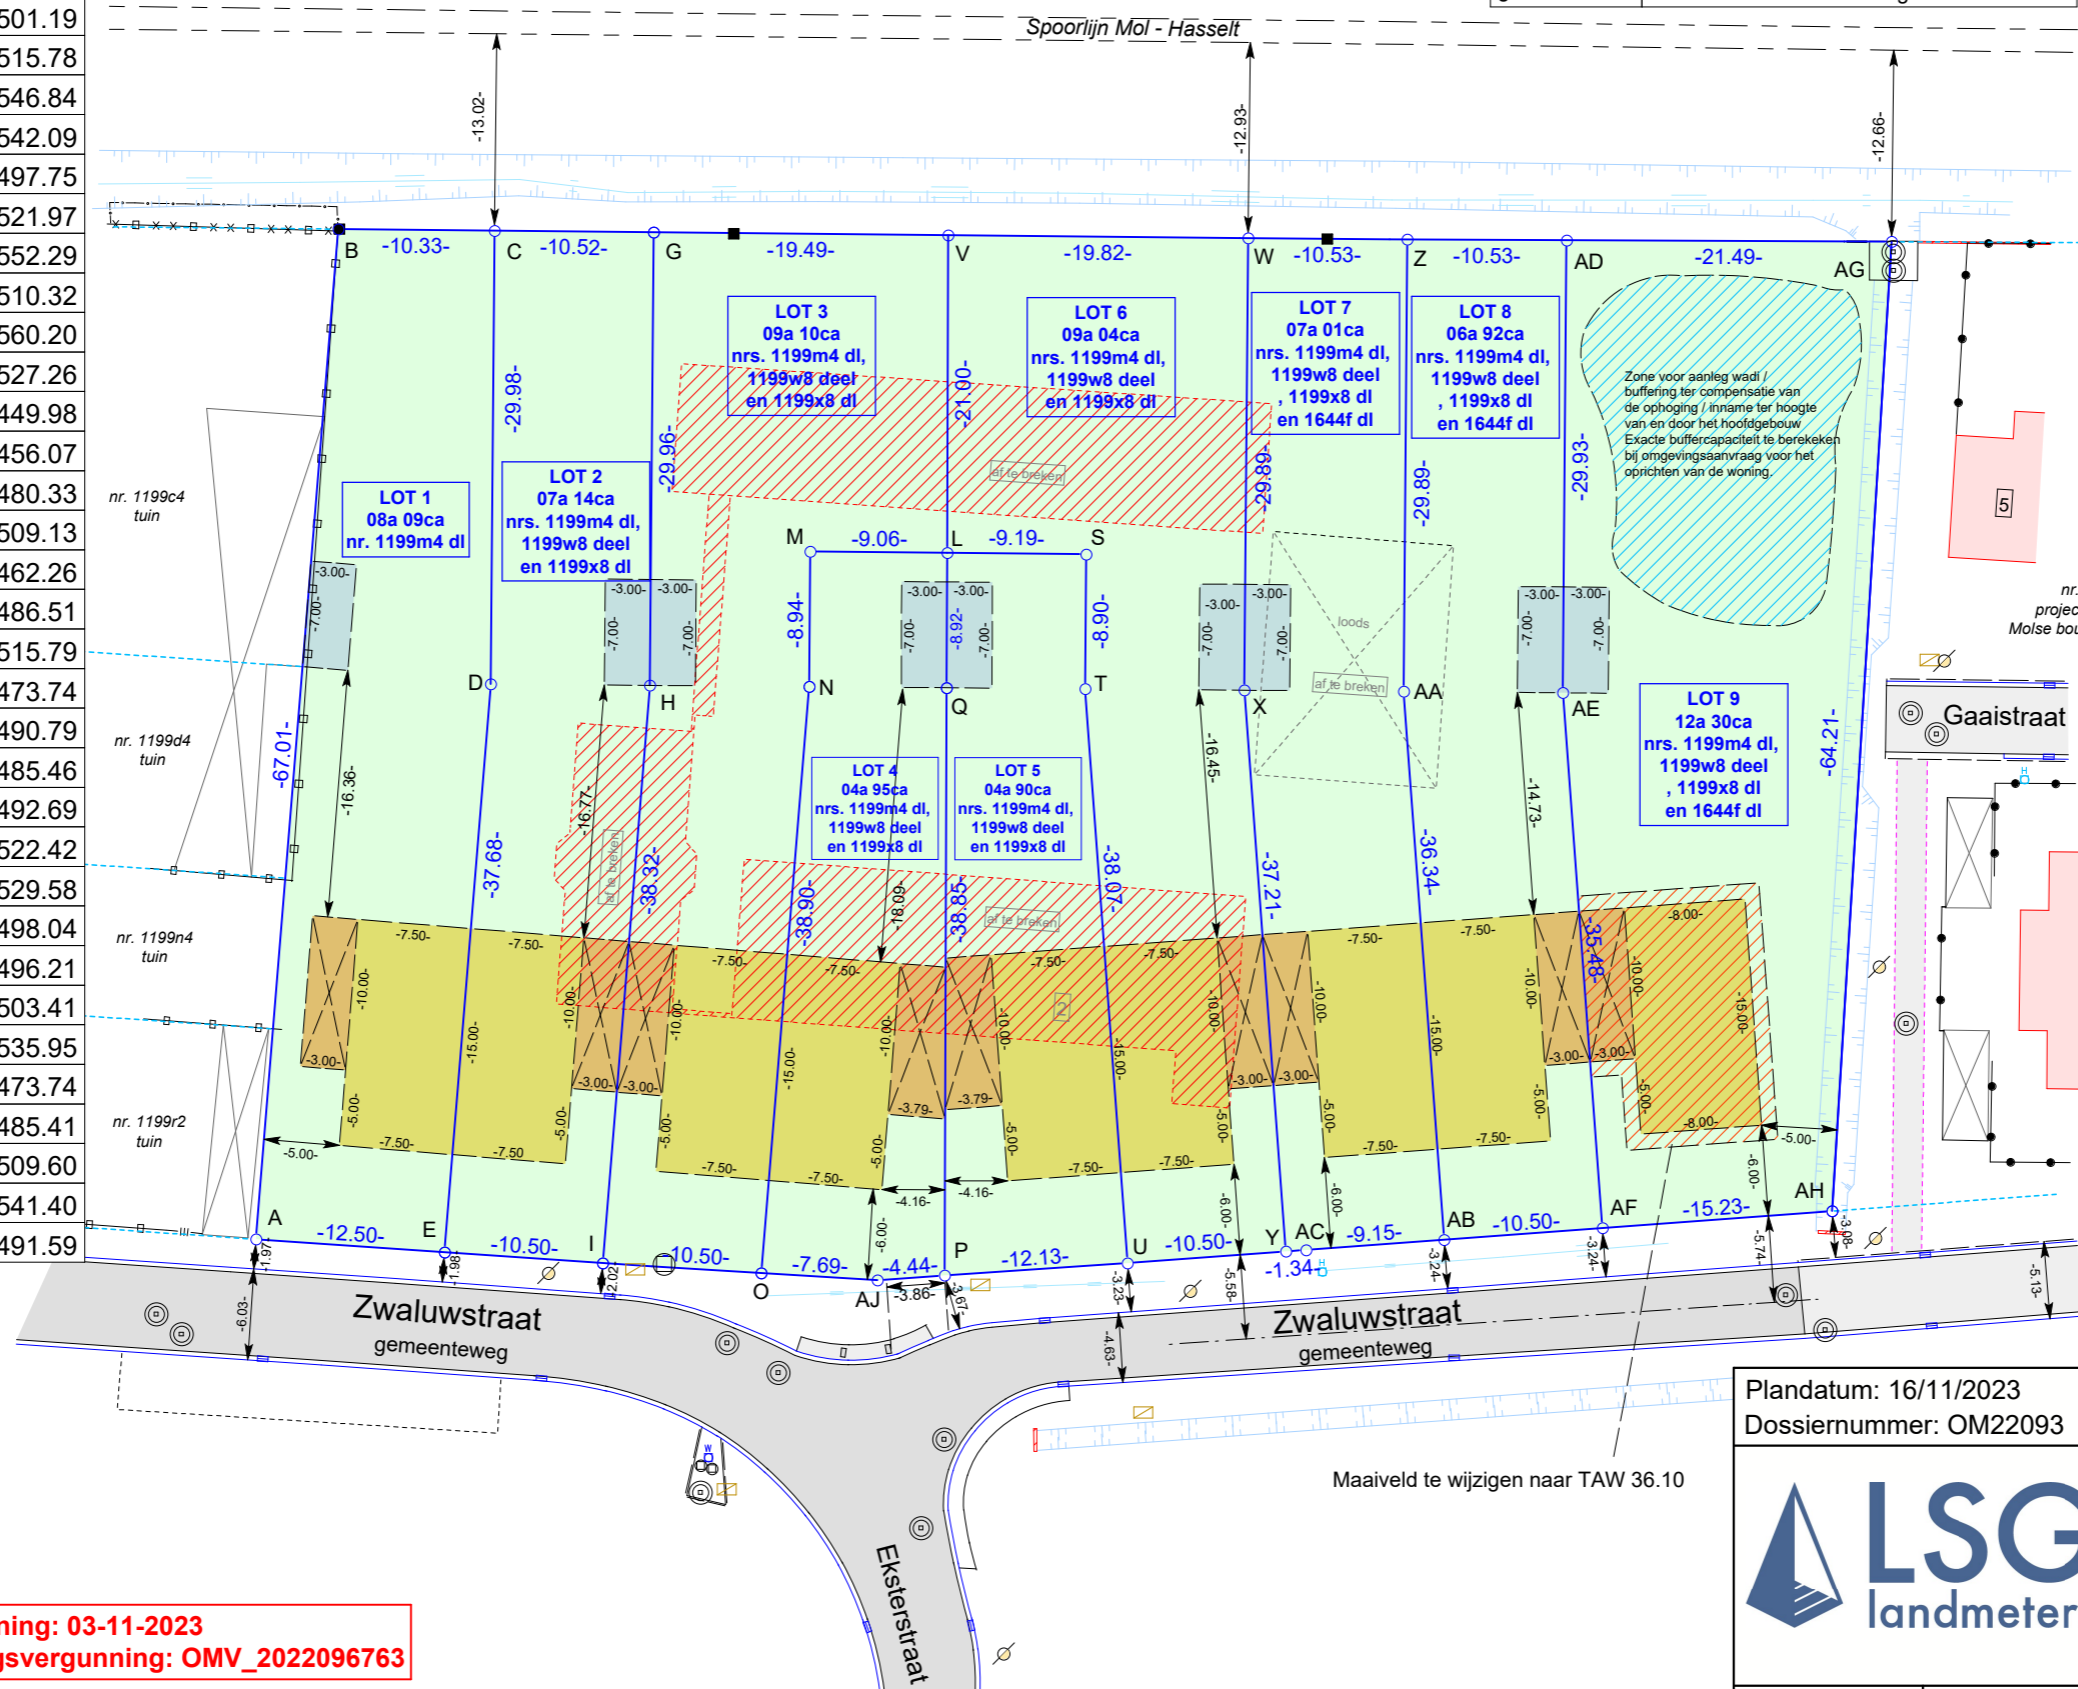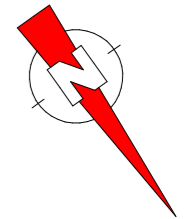

LEGENDE

- ▼ terreinhoogte
- ▼ dorpelhoogte
- ▼ kroonlijsthoogte
- ▼ nokhoogte
- niet gematerialiseerd grenspunt
- bestaande betonpaal
- verlichtingspaal
- straatkap water
- straatkap gas
- distributiekast tv
- distributiekast elektriciteit
- distributiekast gas
- inspectieput
- straatkolk
- bushalte
- afsluiting draad
- afsluiting beton
- afsluiting hekwerk
- afsluiting haag
- perceelsgrens (kadastraal)
- perceelsgrens
- bestaande bebouwing
- bestaande bijgebouwen
- zone voor open carports
- zone voor hoofdgebouwen
- zone voor bijgebouwen
- zone voor tuinen
- zone voor aanleg wadi
- wijziging maaiveld ->TAW 36.10

Datum verkavelingsvergunning: 03-11-2023
 Refertenummer verkavelingsvergunning: OMV_2022096763

Plandatum: 16/11/2023
 Dossiernummer: OM22093
 Landmeter: JD



Stef Geukens, Landmeter - Expert
 (LAN14/1600), beëdigd voor de rechtbank van eerste aanleg te Turnhout
 LSG bv
 Dr. Van de Perrestraat 315
 2440 Geel

Schaal: 1/500 Formaat: A3 Referentie AAPD: 13342/10571