


Maasmechelen, 4de afdeling (Eisden), sectie B, nr. 327 B

Opmetingsplan schaal 1/500

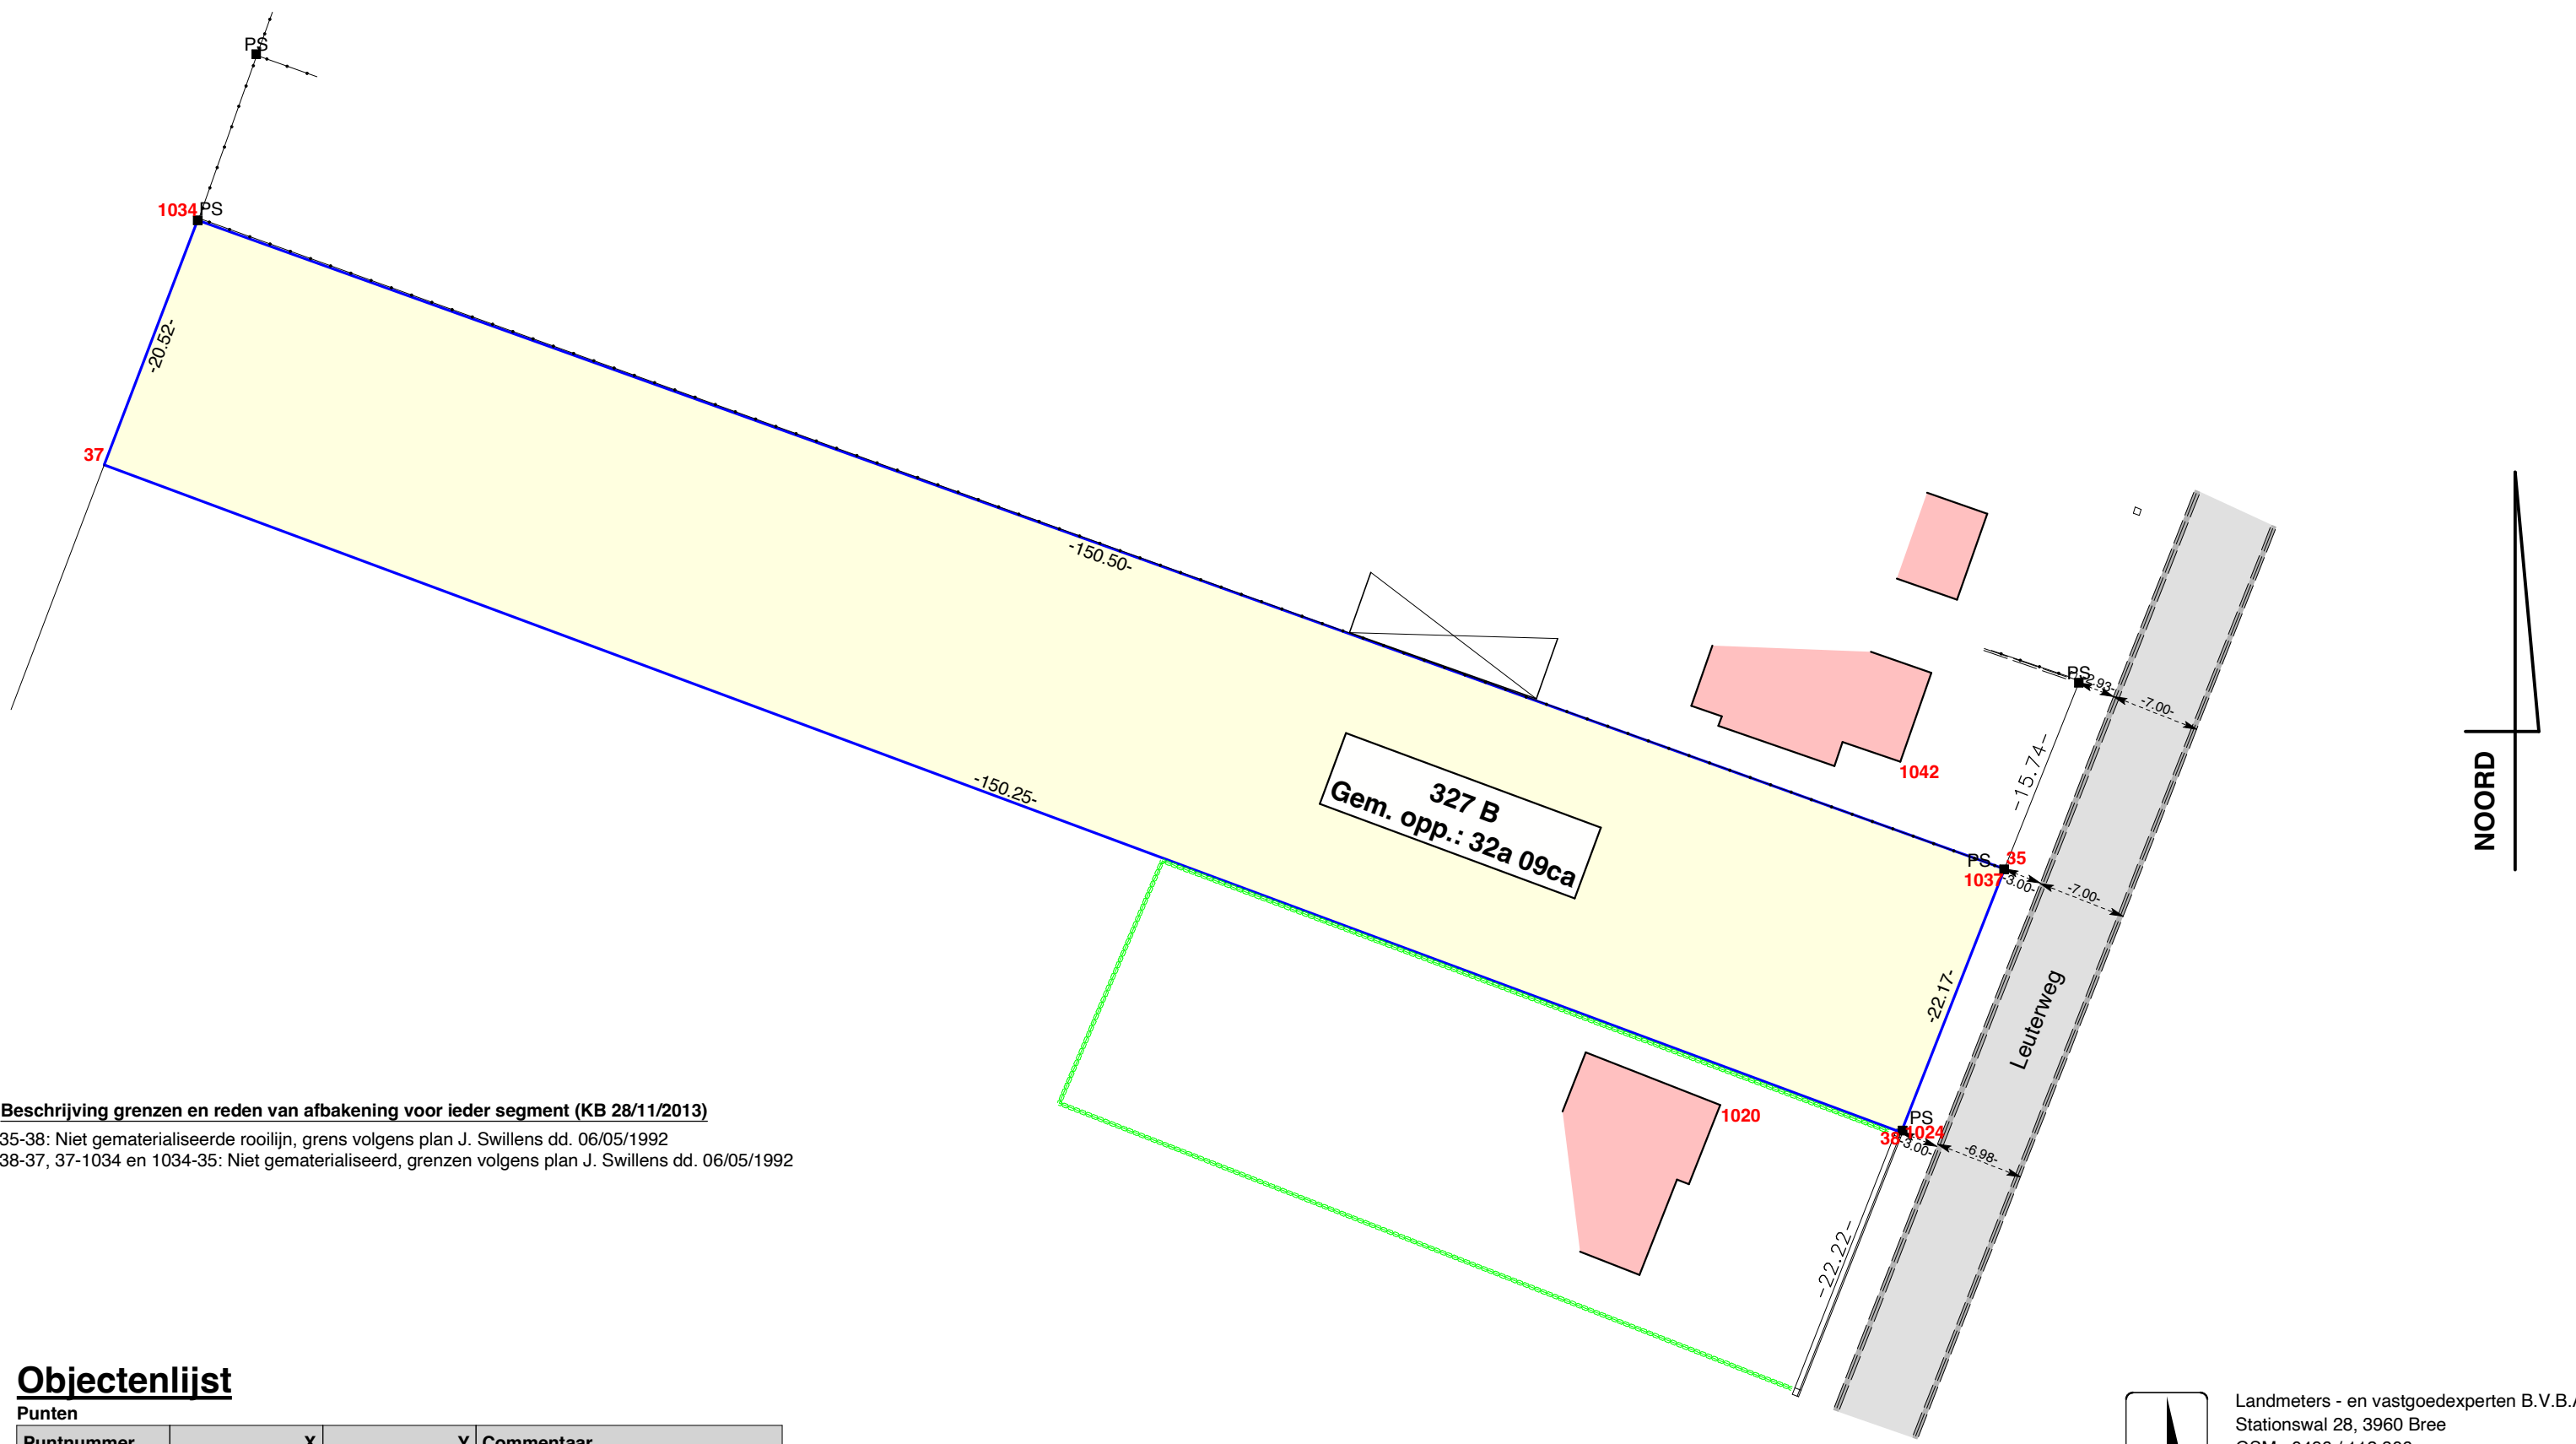

Beschrijving grenzen en reden van afbakening voor ieder segment (KB 28/11/2013)
 35-38: Niet gematerialiseerde rooilijn, grens volgens plan J. Swillens dd. 06/05/1992
 38-37, 37-1034 en 1034-35: Niet gematerialiseerd, grenzen volgens plan J. Swillens dd. 06/05/1992

Objectenlijst

Punten			
Puntnummer	X	Y	Commentaar
31	245148.130	187772.353	Niet gematerialiseerd
37	244999.163	187804.023	Niet gematerialiseerd
38	245140.016	187751.721	Niet gematerialiseerd
1020	245125.830	187753.851	Hoek gebouw
1024	245140.141	187751.860	Bestaande paalsteen
1034	245006.482	187823.193	Bestaande paalsteen
1037	245148.098	187772.330	Bestaande paalsteen
1042	245139.965	187780.763	Hoek gebouw

Landmeters - en vastgoedexperten B.V.B.A.
 Stationswal 28, 3960 Bree
 GSM.: 0496 / 112 806
 Echt verklaard te Kinrooi op 08/03/2020

De Landmeter - Expert

Leo Rutten
 landmeter-expert beëdigd door de
 rechtbank van eerste aanleg
 van Tongeren dd. 03 november 2006.
 Inschrijvingsnummer op het tableau
 van beoefenaars LAN / 06 1261.
 ondernemersnummer 0474 134 614