

GEMEENTE MAASMECHELEN


Kadastraal Maasmechelen 1° afdeling

Sectie C

Nummers 645 m – 646 f

Schaal 1/500

Opmetingsplan

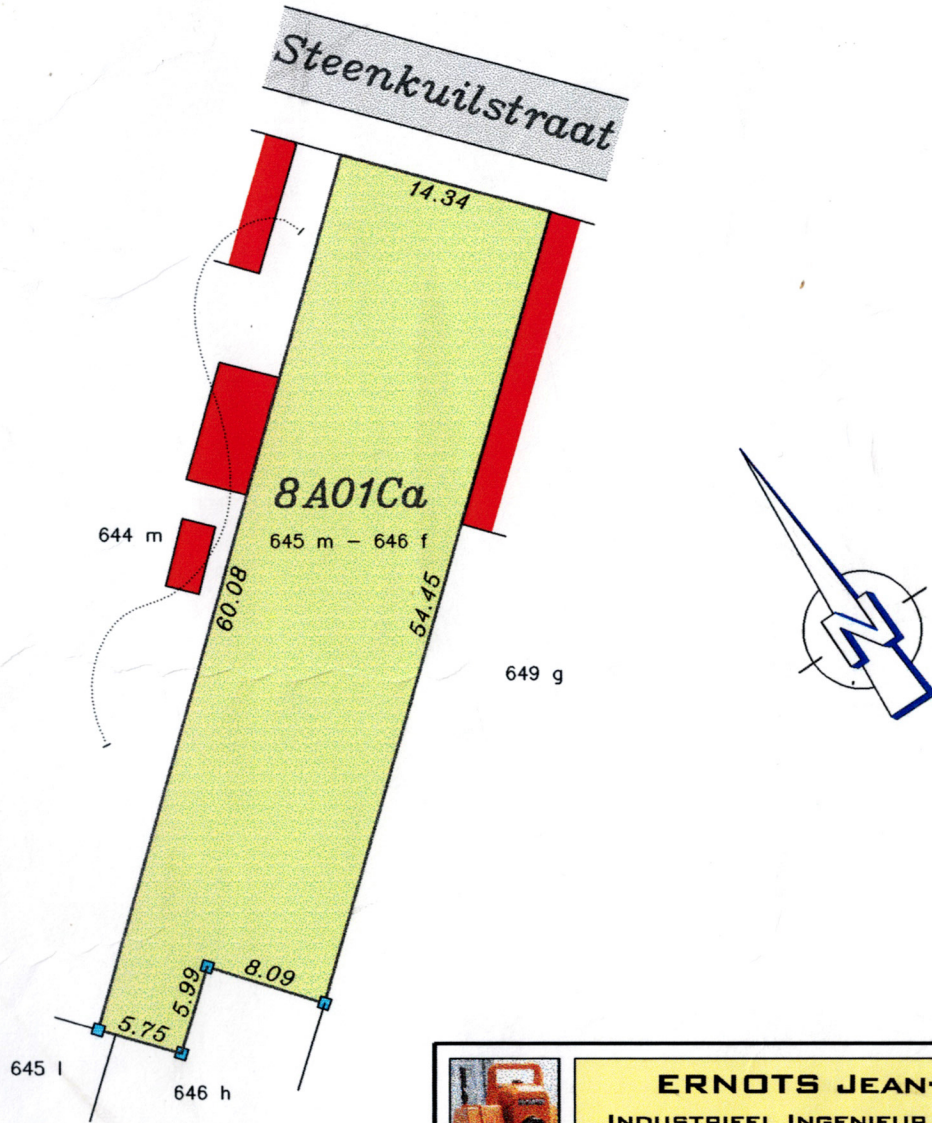

	ERNOTS JEAN-PIERRE
	INDUSTRIEEL INGENIEUR BOUWKUNDE
	OPTIE LANDMETEN
	SNEPPENLAAN NR.28 MAASMECHELEN
	TEL. 089/76.23.59 FAX 089/77.14.07

Legende:

- ~~~~~ steen
- bestaande steen
- ▭ wegverharding
- bestaand gebouw

Echt verklaard te Maasmechelen
9 april 2004


De Industrieel Ingenieur-Landmeter
ERNOTS Jean-Pierre