

Voorwaardelijk goedgekeurd


in de CBS zitting van 01-08-2024

Zie voorwaarden toegevoegd aan de vergunning

OMV\_2024038501

Dossiernummer 2024/195

Gemeente Mol

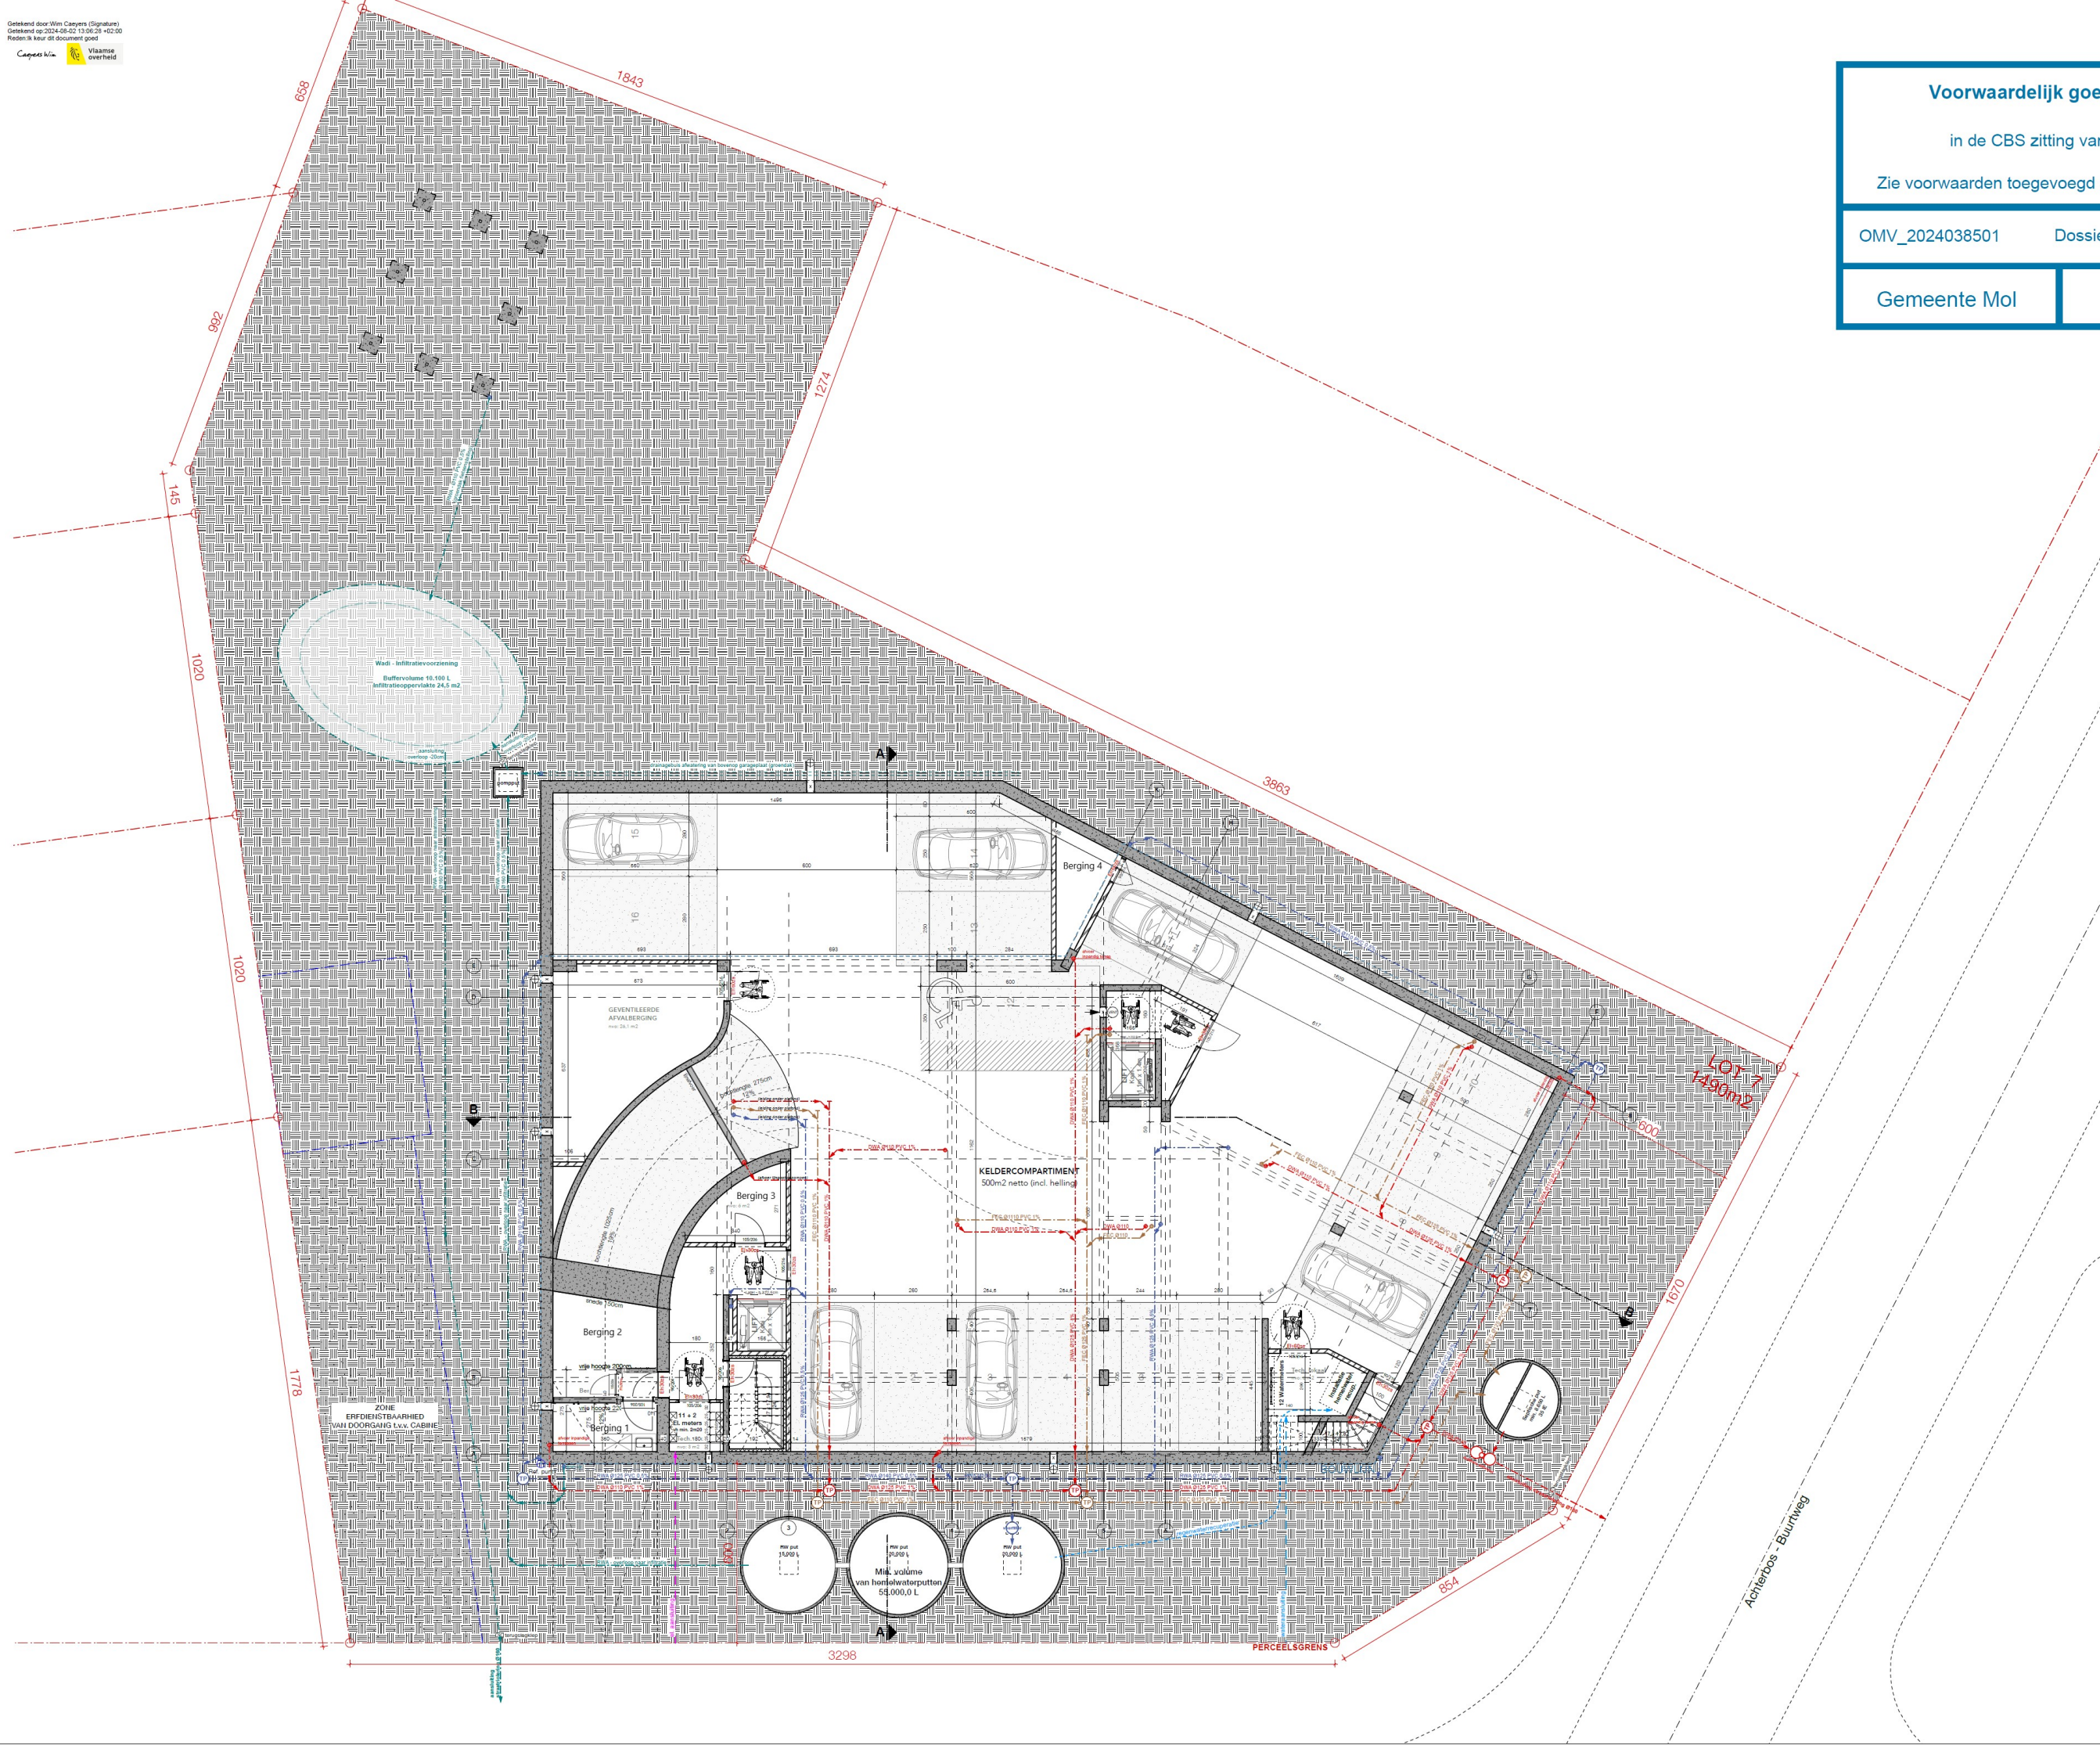

<b>PROJECT</b>		
<b>DANNEELS, MOL</b>		
OMGEVINGSVERGUNNINGSAANVRAAG		
PROVINCIE Antwerpen	GEMEENTE Mol	WIJK Goorstraat / Papierstraat
<b>NIEUWE TOESTAND</b>		
<b>GRONDPLAN</b>		<b>VERD. - 1</b>
08/05/2024		Schaal: <b>1/100</b>
<b>VERHAMME DEVEL</b> ARCHITECTEN	Verhamme + De Vel Architecten bv Gent-Monnikstraat 85 bus 1 B-2000 antwerpen T +32 (0)3 230 99 88 www.verhamme-devel.be info@verhamme-devel.be	
	<small>Blaasruimte: De Vel Architecten bvba. Alle rechten voorbehouden. Teelt: rechten overname teeltrechten van de                  Vlaamse overheid, Vlaamse Landmaatschappij en de Vlaamse Landbouwersbond. De Vlaamse                  Landbouwersbond mag de teeltrechten overnemen en de teeltrechten van de Vlaamse overheid en de Vlaamse Landmaatschappij                  overnemen. De Vlaamse Landbouwersbond mag de teeltrechten overnemen en de teeltrechten van de Vlaamse overheid en de Vlaamse Landmaatschappij                  overnemen.</small>	