



schaalaf grondplannen 1:75

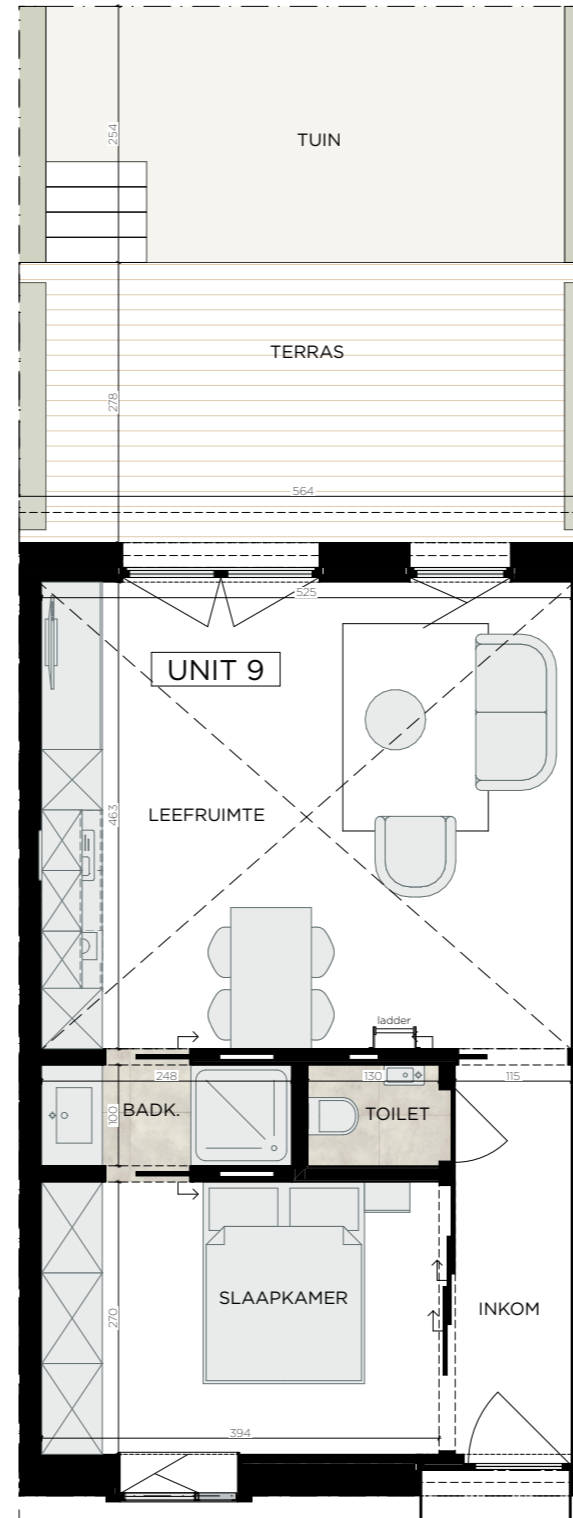

GELIJKVLOERS

1:75

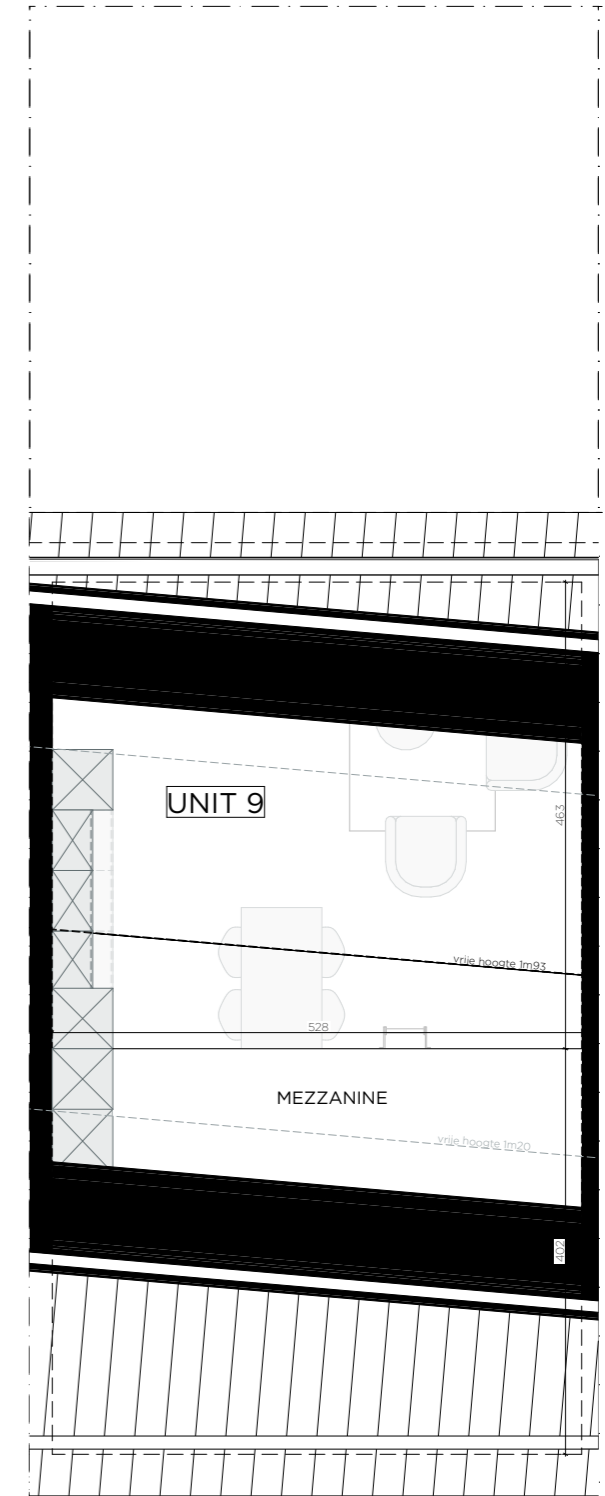

TUSSENVERDIEP

1:75