
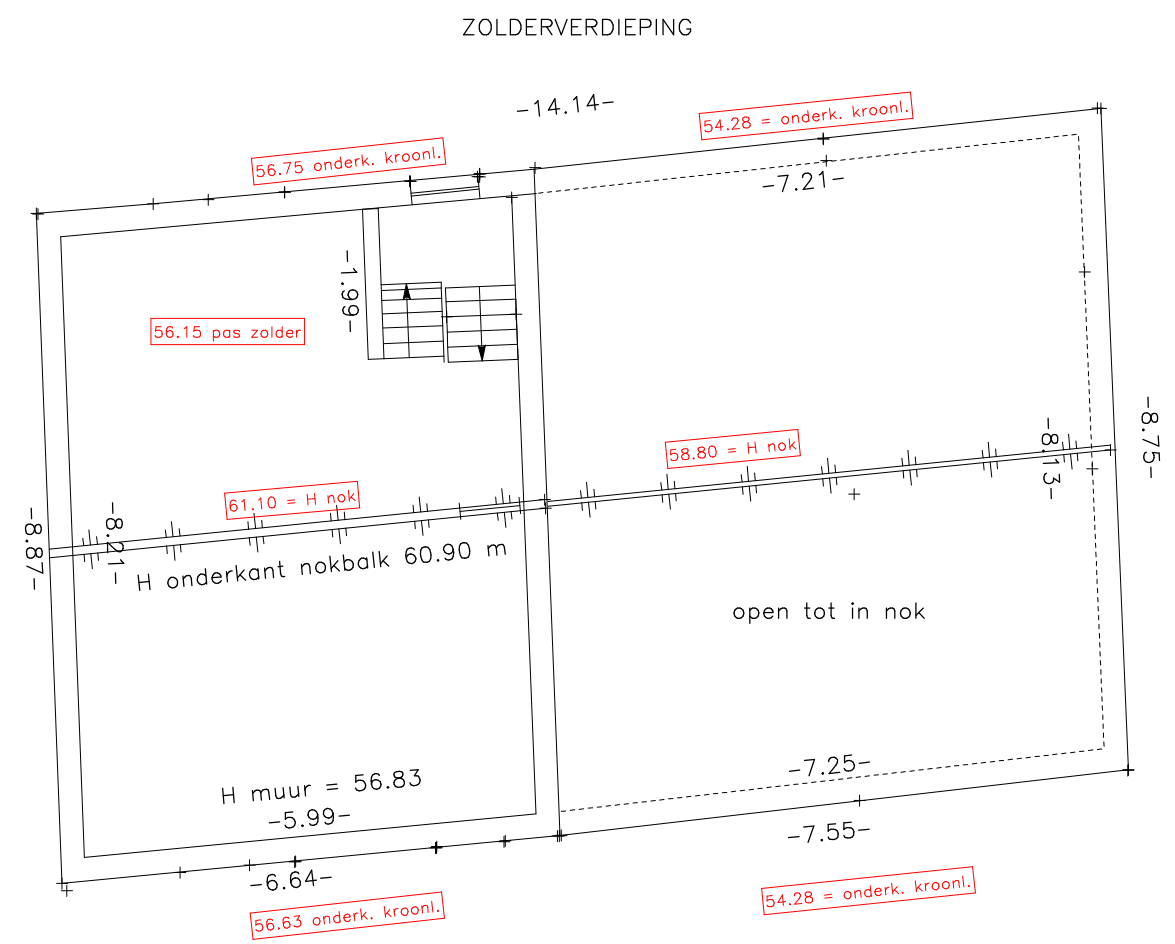
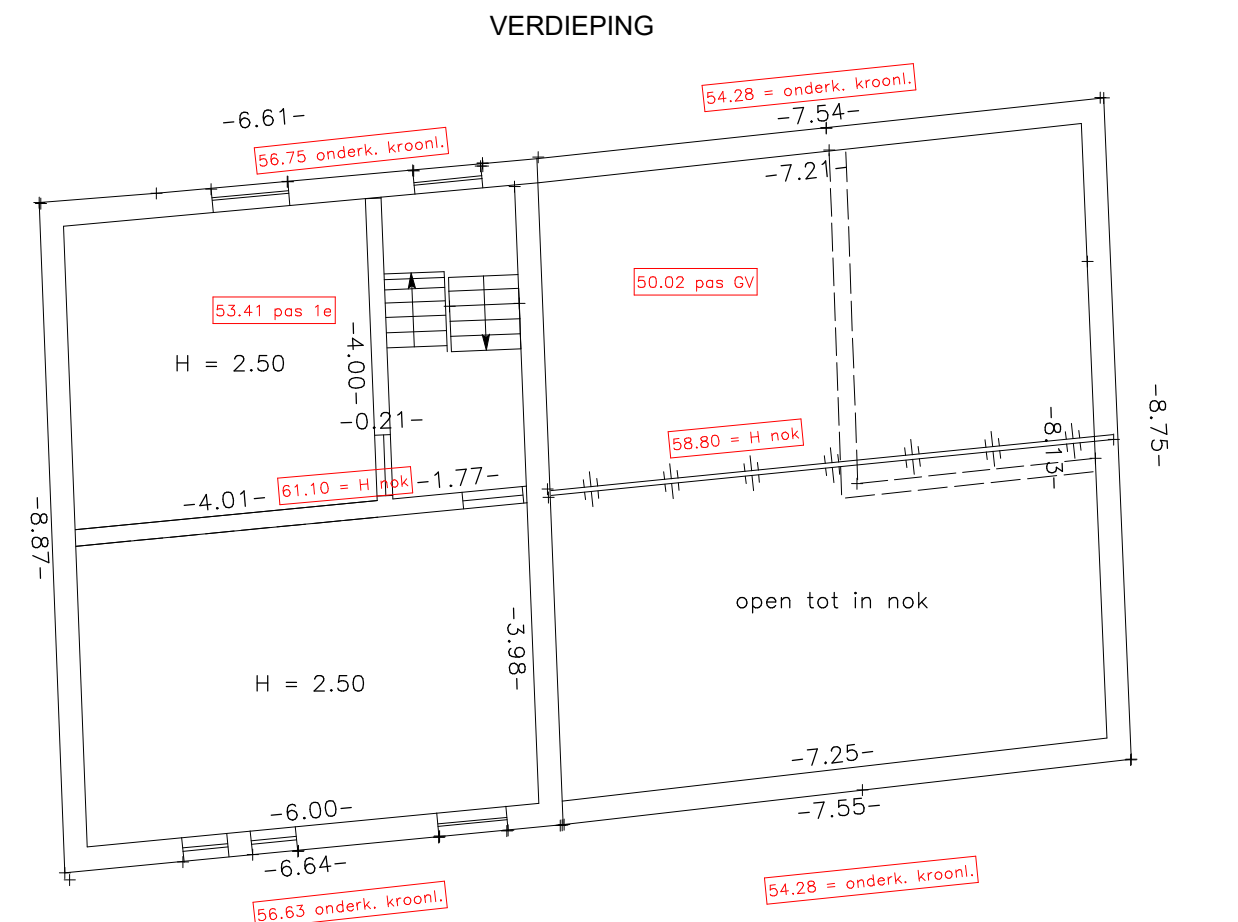


OPMETING
"Bestaande Toestand"
en HOOGTEMETING

GERAARDSBERGEN (Idegem)
(Aalstsesteenweg nr. 153)
Afd. 10, Sect. A, nrs. 41C2-41D2

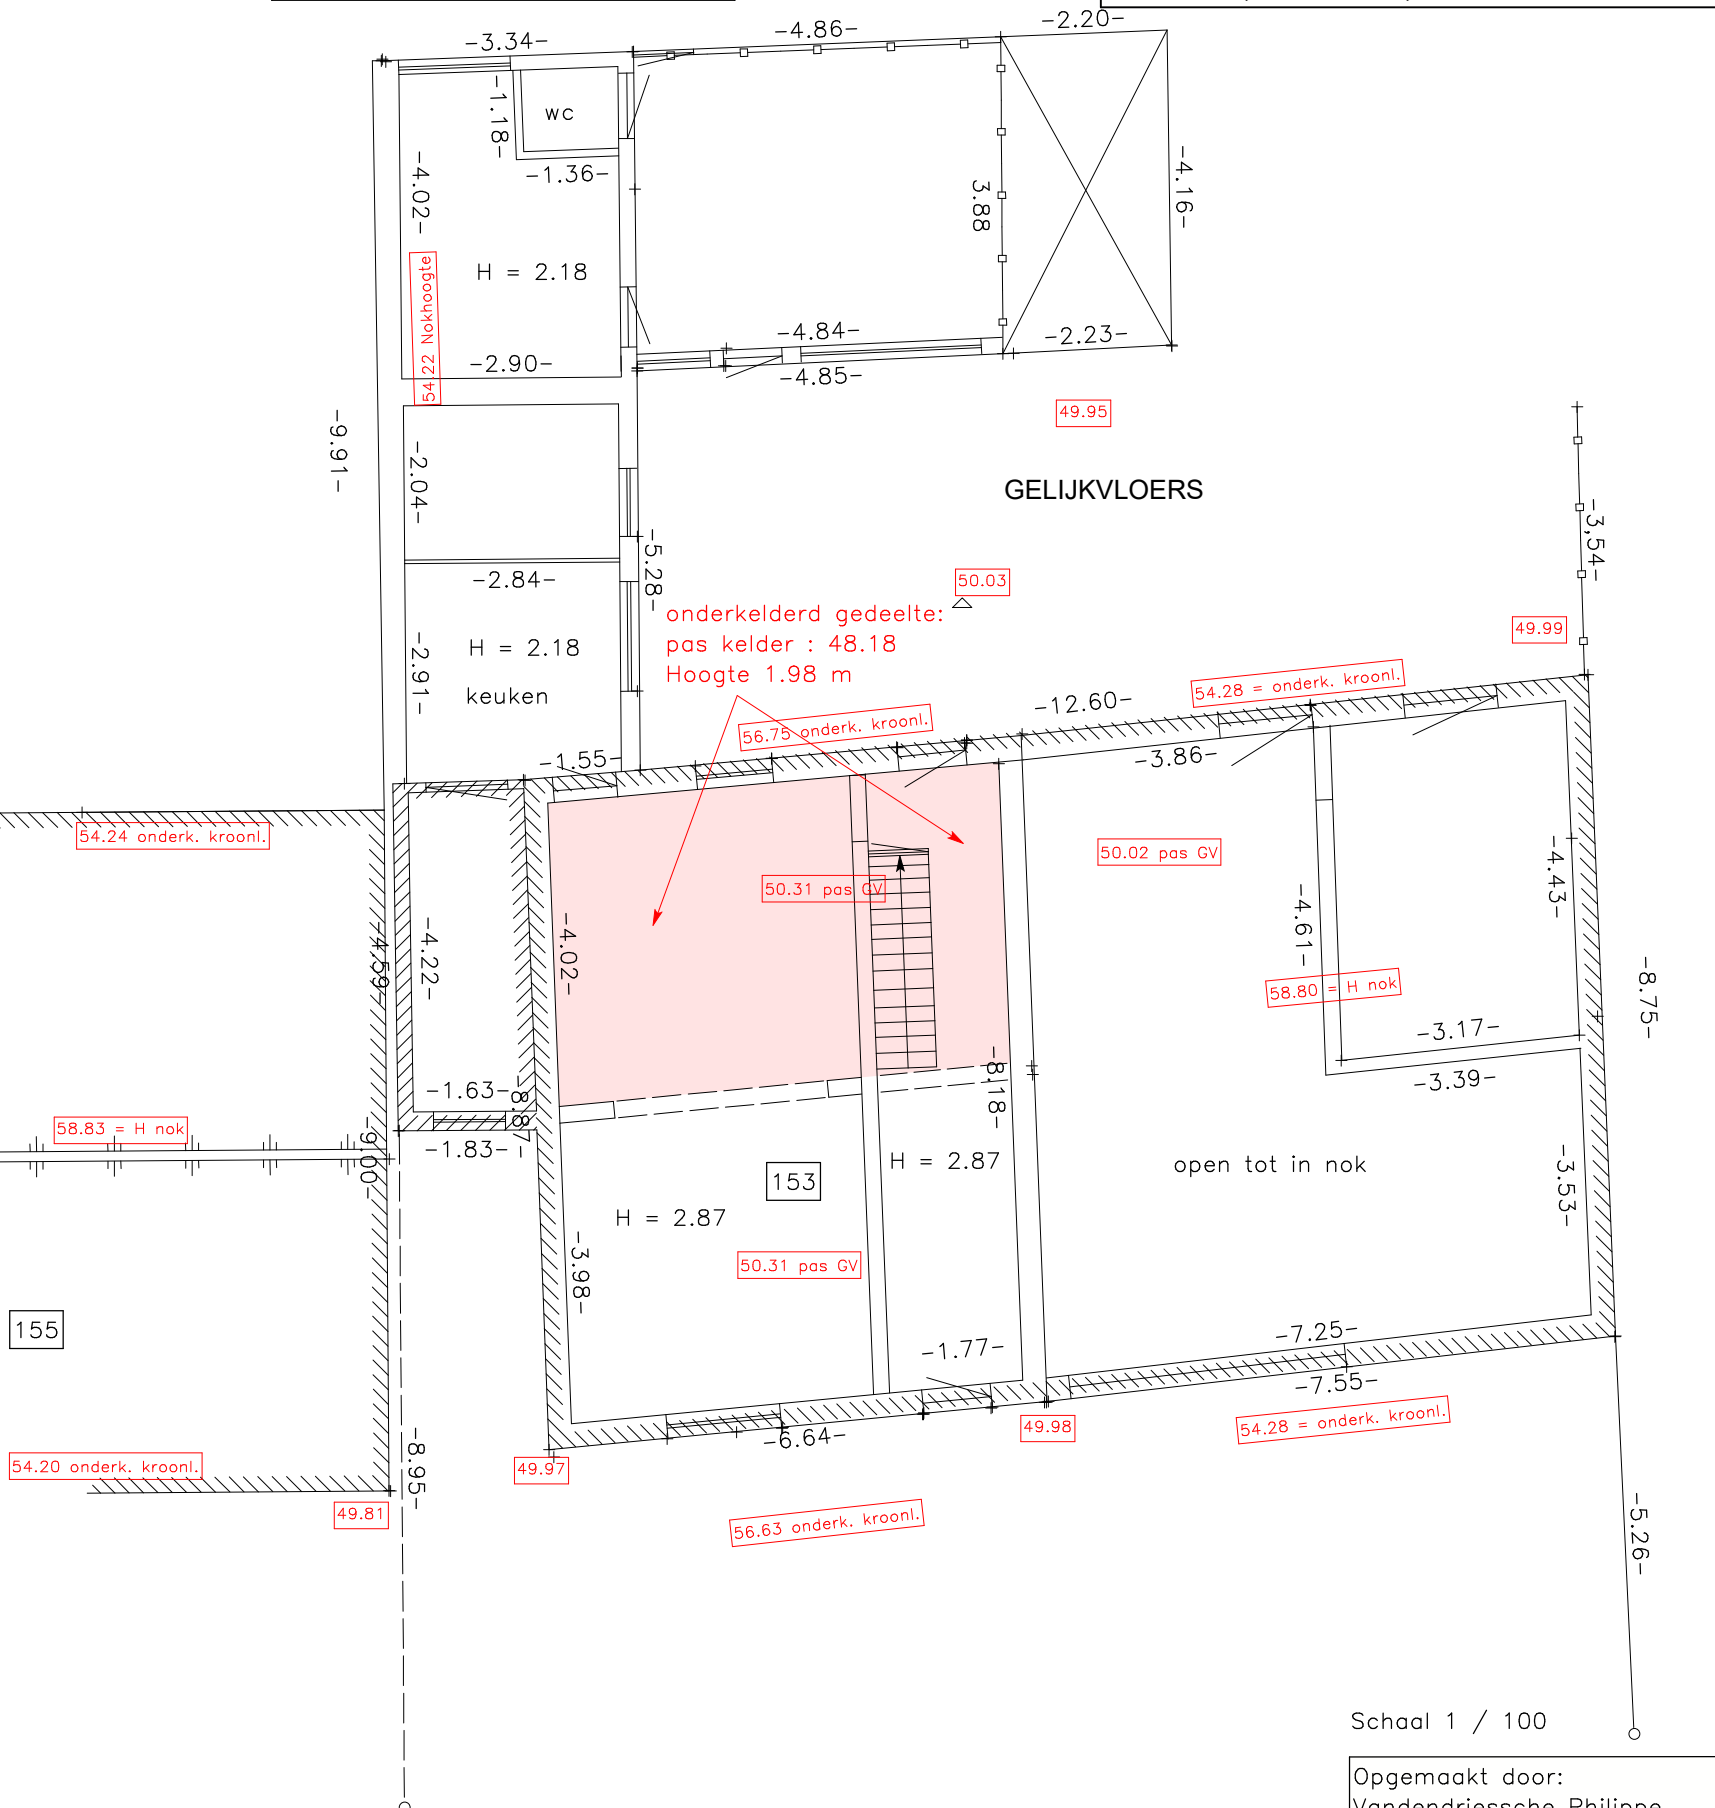

Schaal 1 / 100

Opgemaakt door:
 Vandendriessche Philippe
 Beedigd Landmeter-Expert
 Meldert-Dorp 13, 9310 AALST
 tel: 0495/260.200
 LAN 040177