

05.10.2022  
 17.10.2022  
 27.10.2022




Hof ter Dorpe

Kapelstraat 25 bus 5




### Gaura G0.1 Elektra


Niveau: +0  
 Bruto woonopp.: 80,55 m<sup>2</sup>  
 Terras opp.: 13,40 m<sup>2</sup>  
 Schaal: 1:###

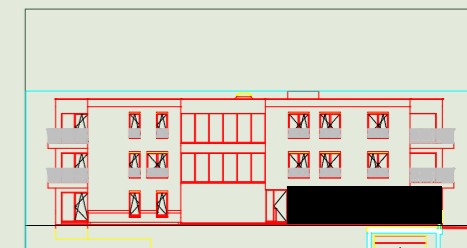

Gevelzicht

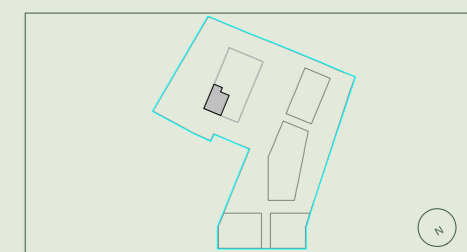

Inplanting

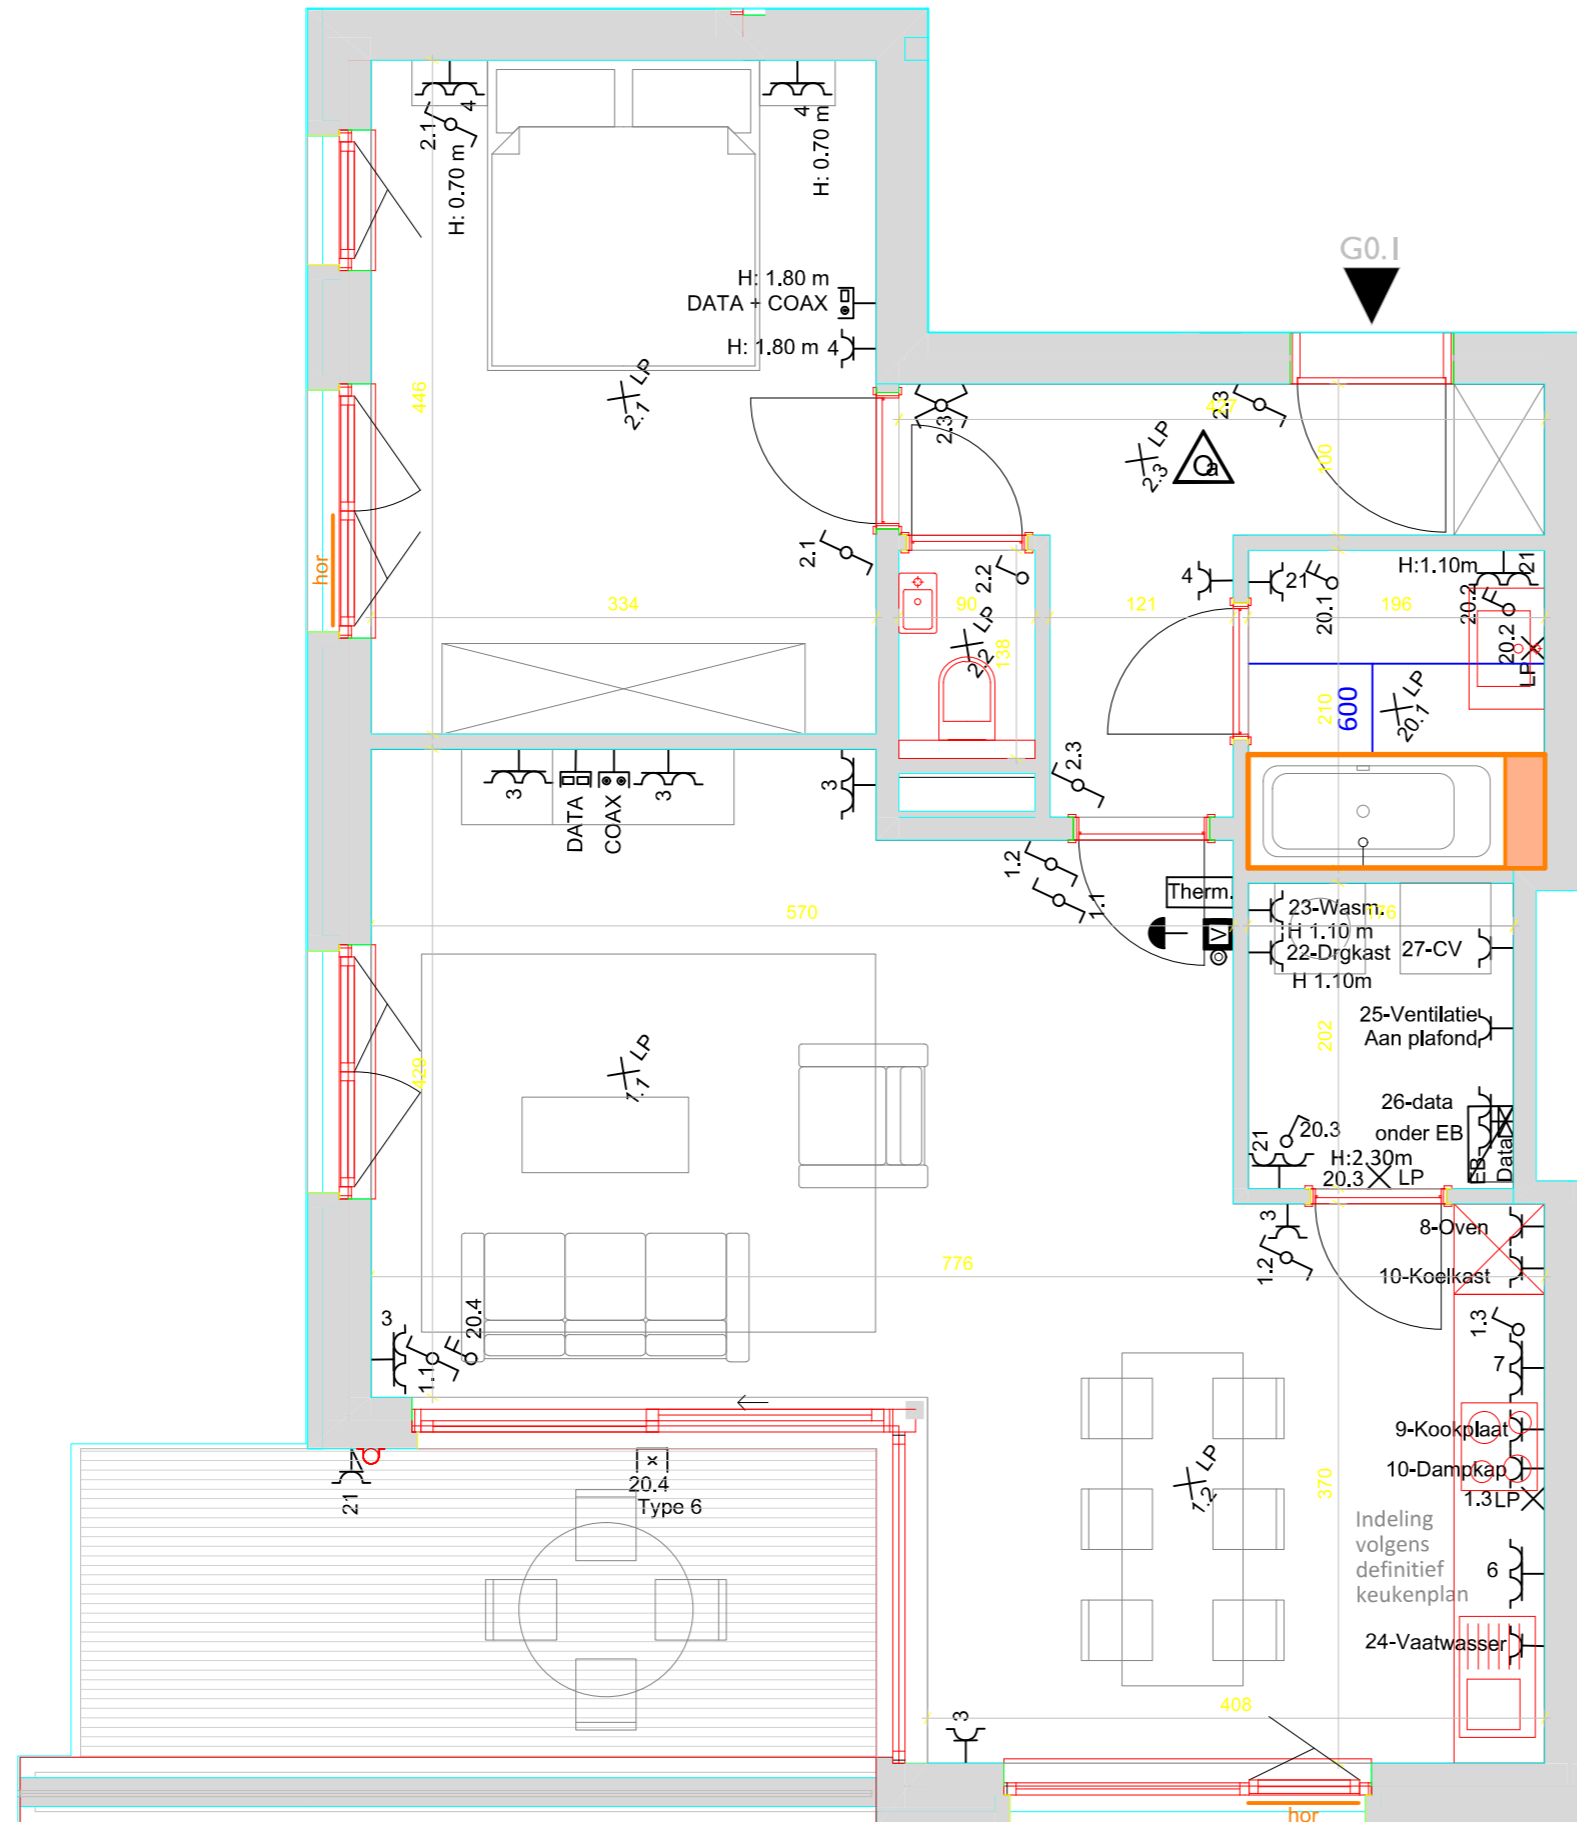

Maten zijn indicatief  
 Meubels zijn ingetekend bij wijze van voorbeeld  
 De inplanting van de technieken in de berging is illustratief en zal worden vastgelegd door het studiebureau als onderdeel van het uitvoeringsdossier



03 340 18 75  
 verkoop@vanroeyvastgoed.pro  
 www.hofterdorpe.be