

RESIDENTIE DELANG - APP 85 BUS 1

Gelijkvloers appartement met 2 slaapkamers

Inclusief: warmtepomp, zonnepanelen - Exclusief: autostaanplaats
BVO: 99 m² | Terras: 16,5 m²





PRIJS € 319.000
EXCL. KOSTEN



- Grond: € 75.000 (+ Registratierechten 12%)
- Constructie: € 244.000 (+ BTW 21%)

TOTAAL INCL. KOSTEN: € 379.240

Exclusief: aansluitingskosten
nutsvoorzieningen en aktekosten.

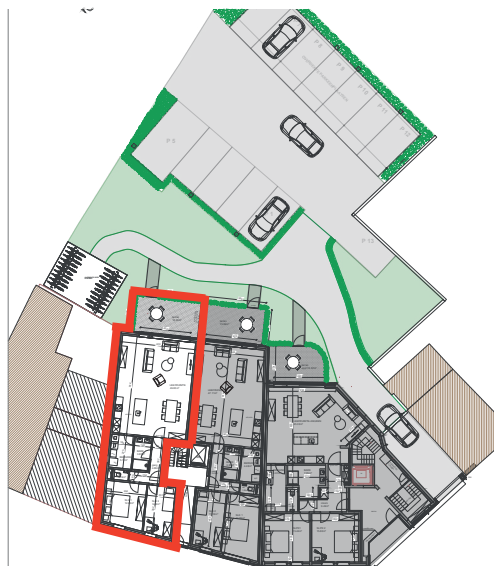

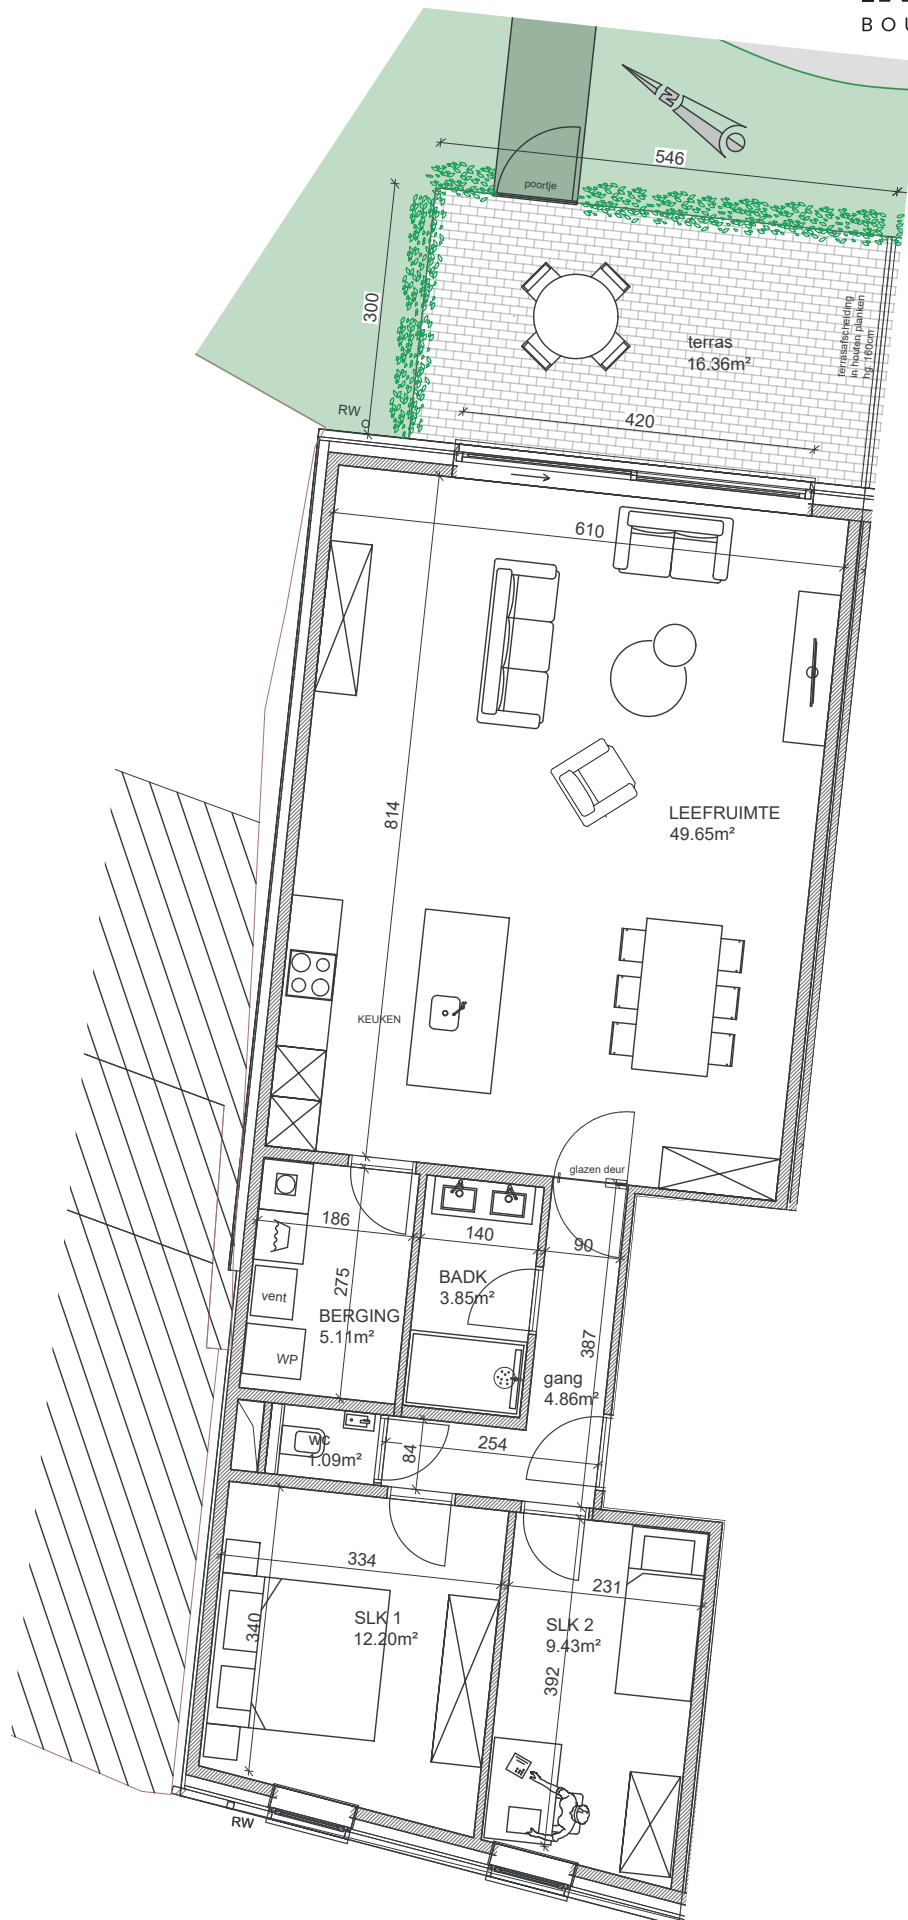

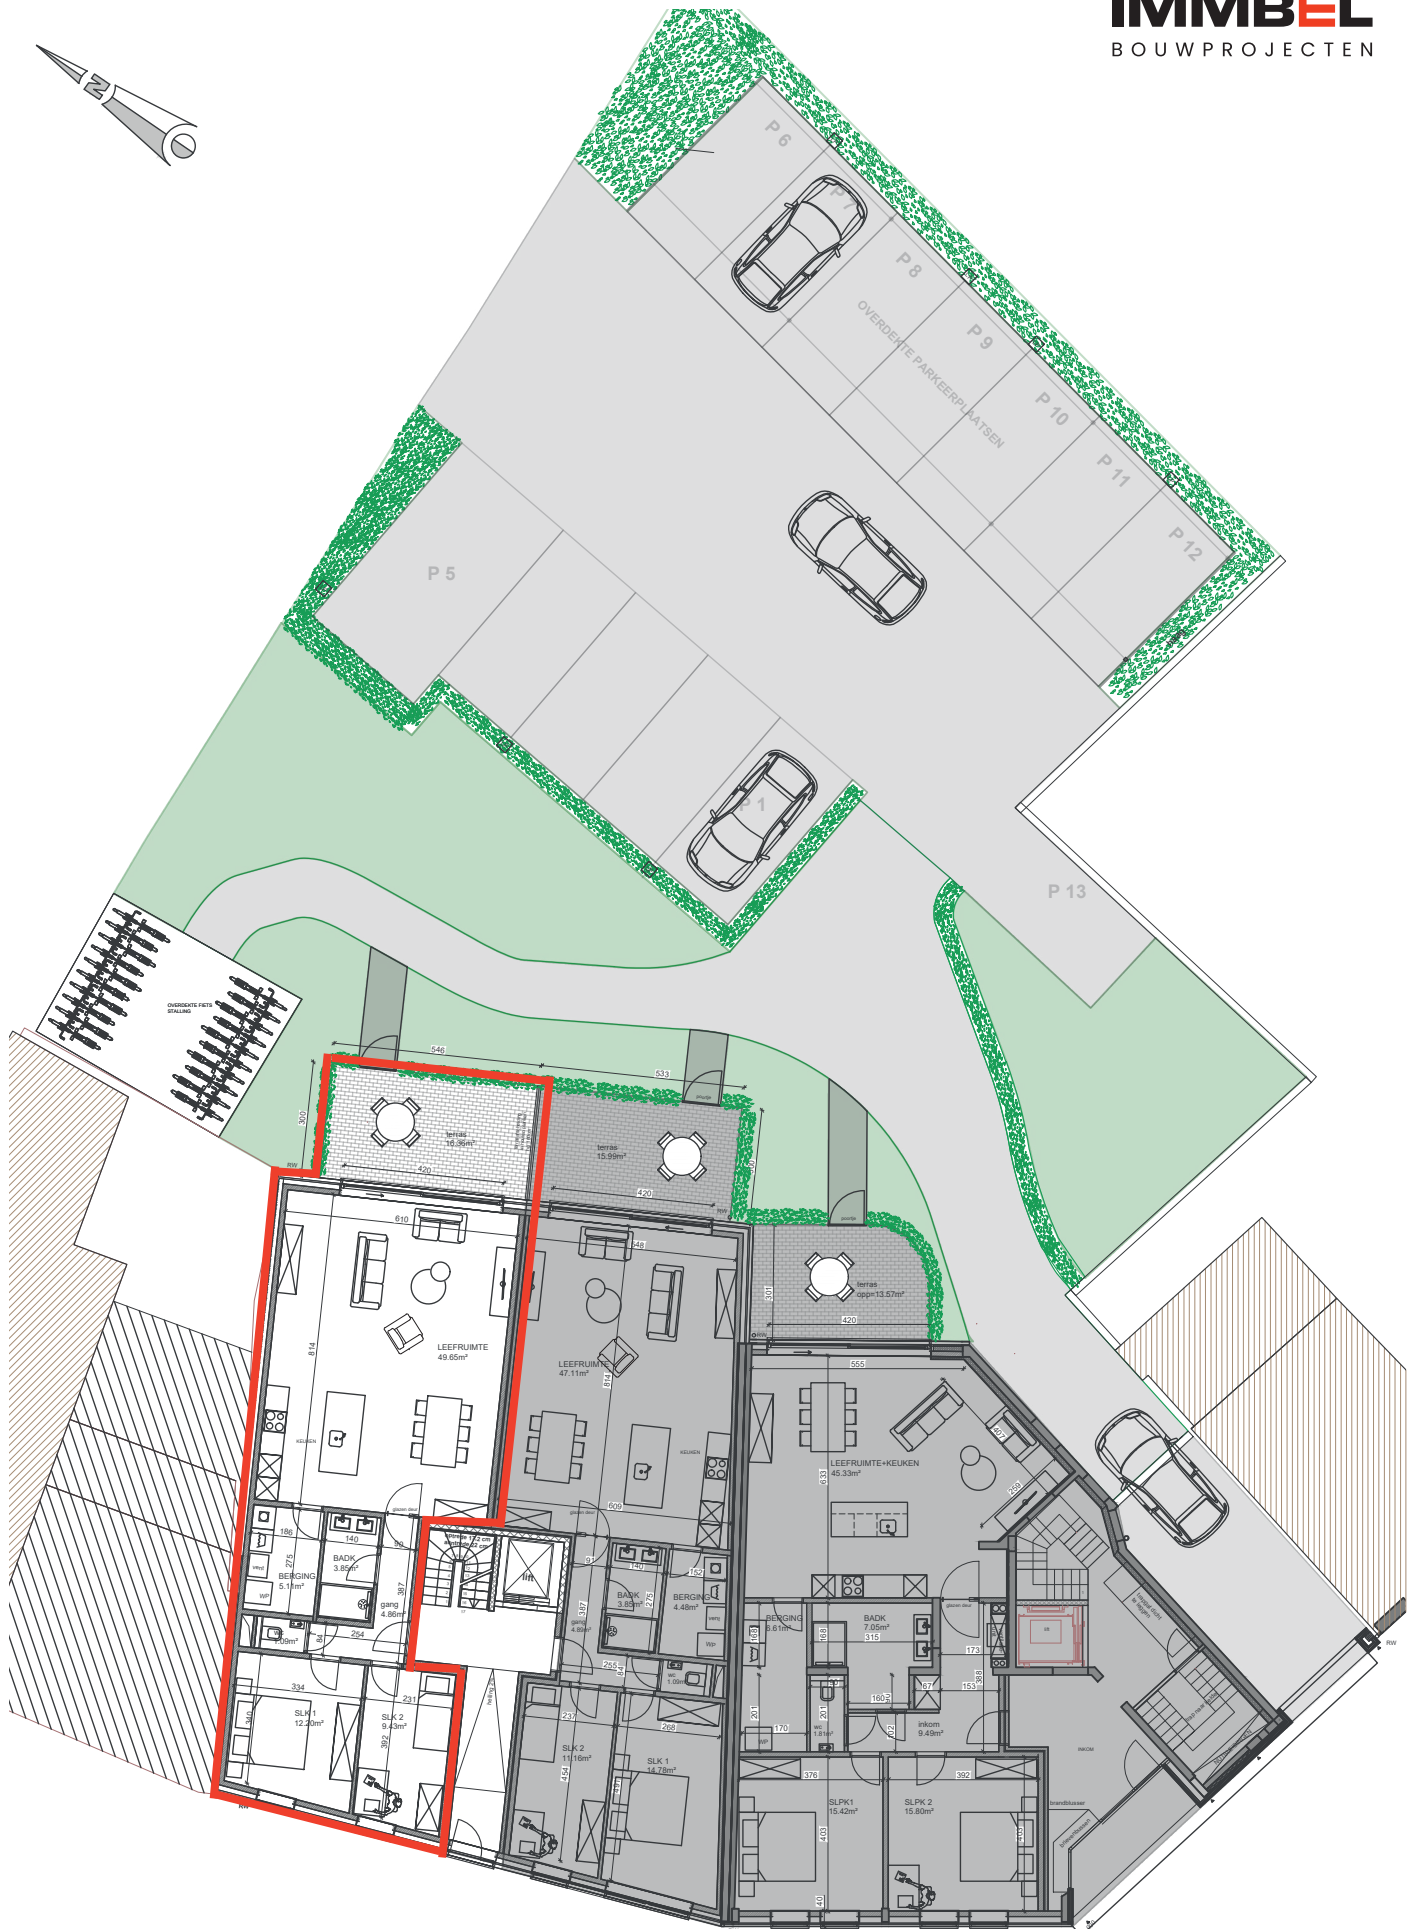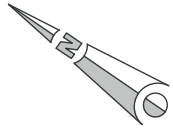

Inplanting

Deze afbeeldingen en plannen en kunnen gewijzigd worden.
Niet contractueel document in toep. van art. 5.2.6. VCRO: Vg - Wg gdv - gykr - Vv.