




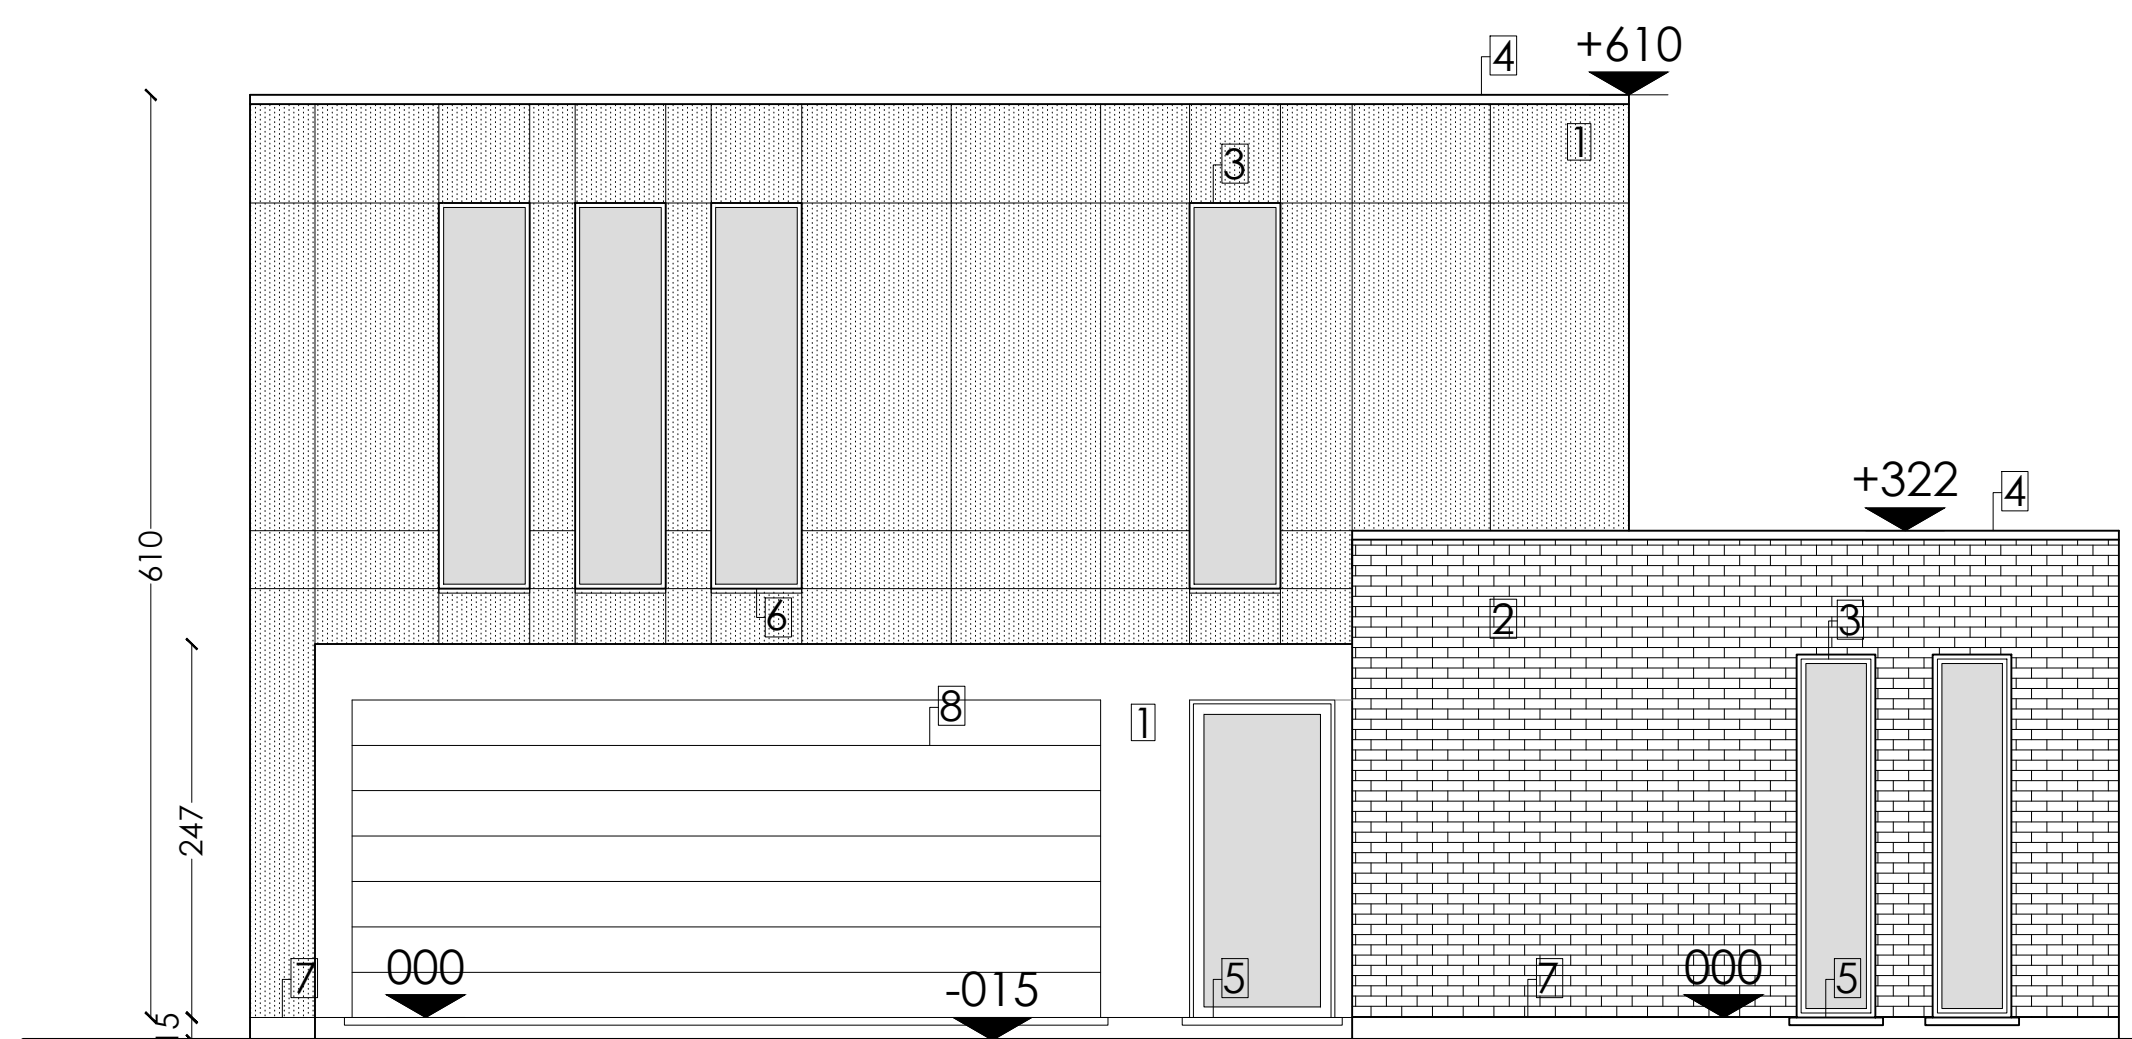


VOORGEVEL _ 1/50

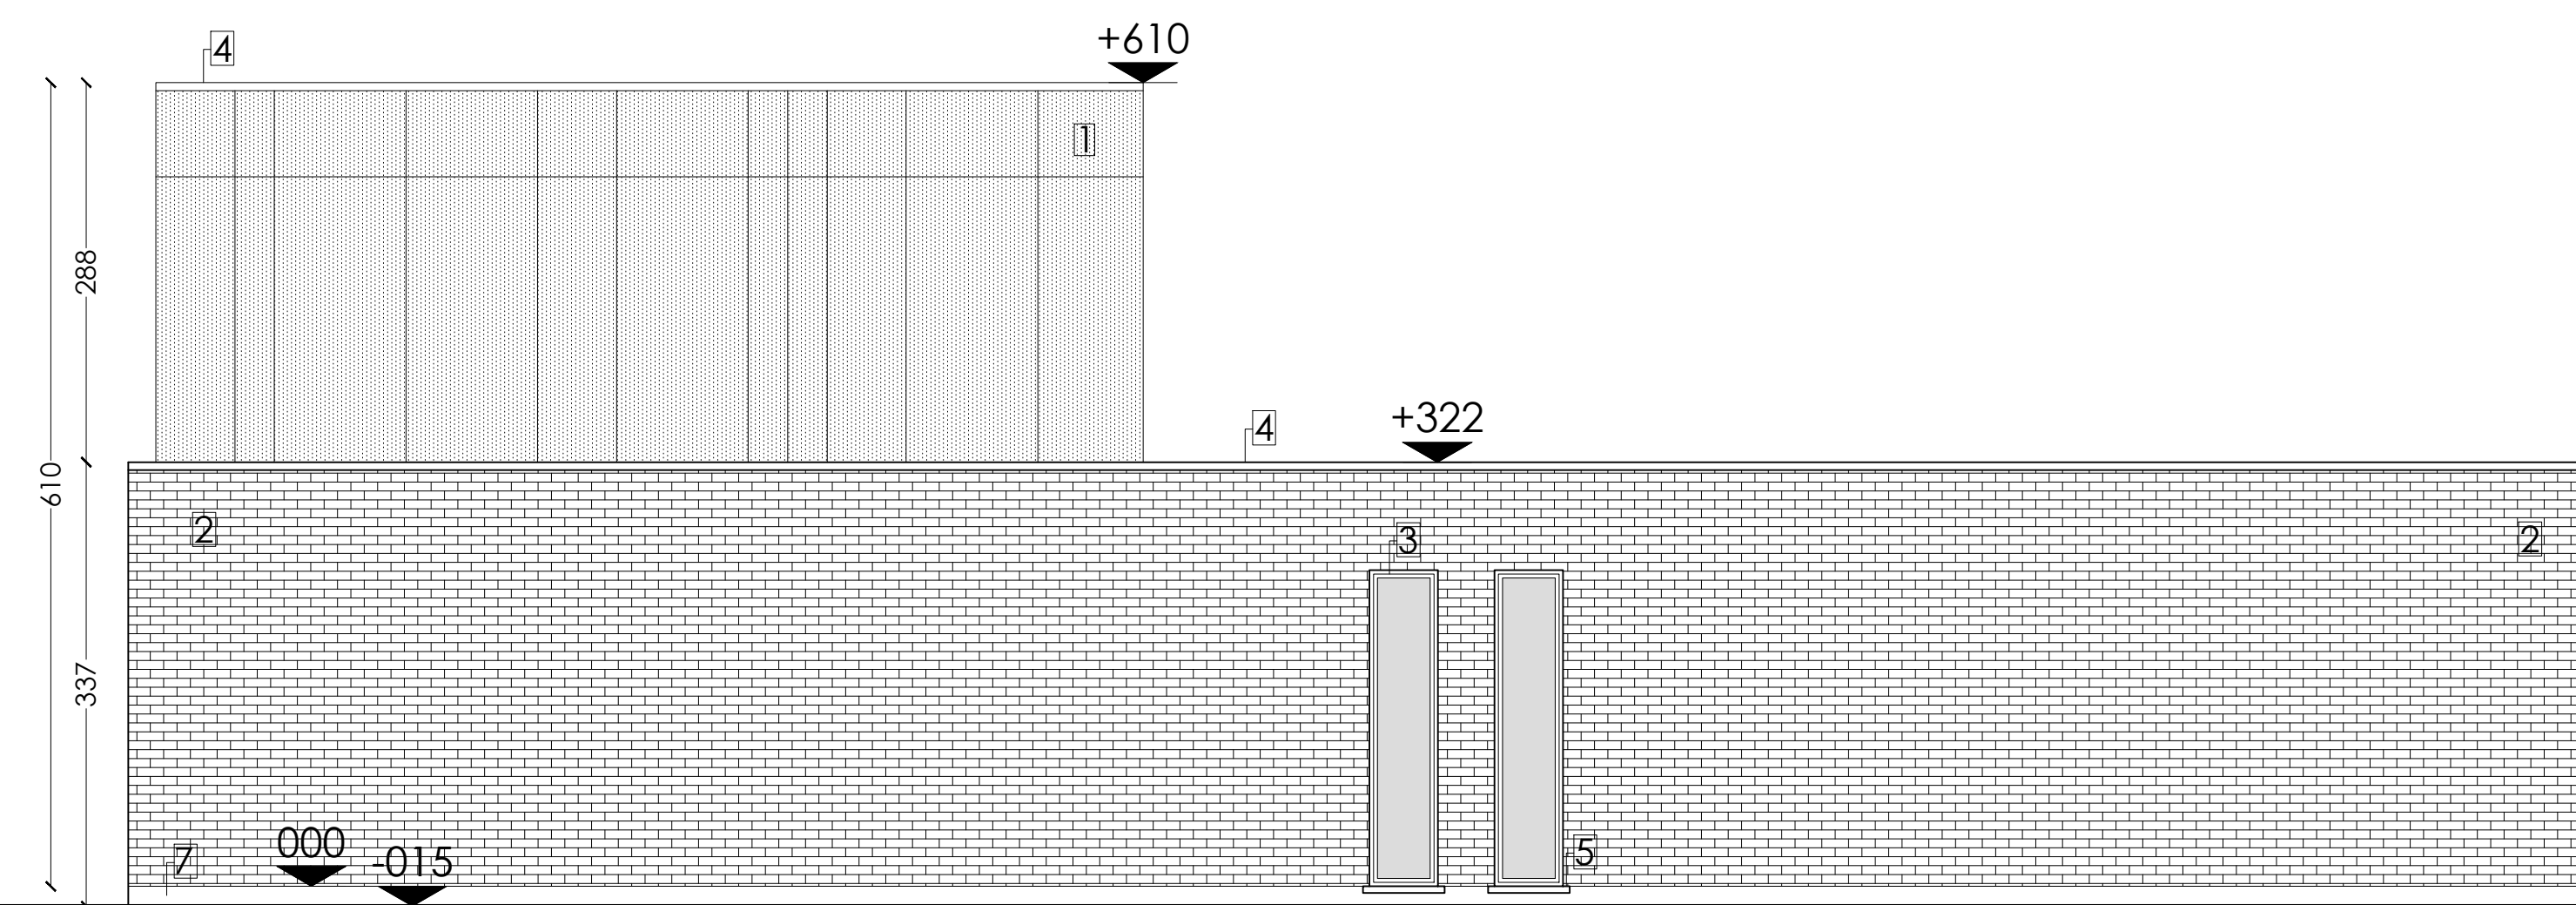


ZIJGEVEL RECHTS _ 1/50

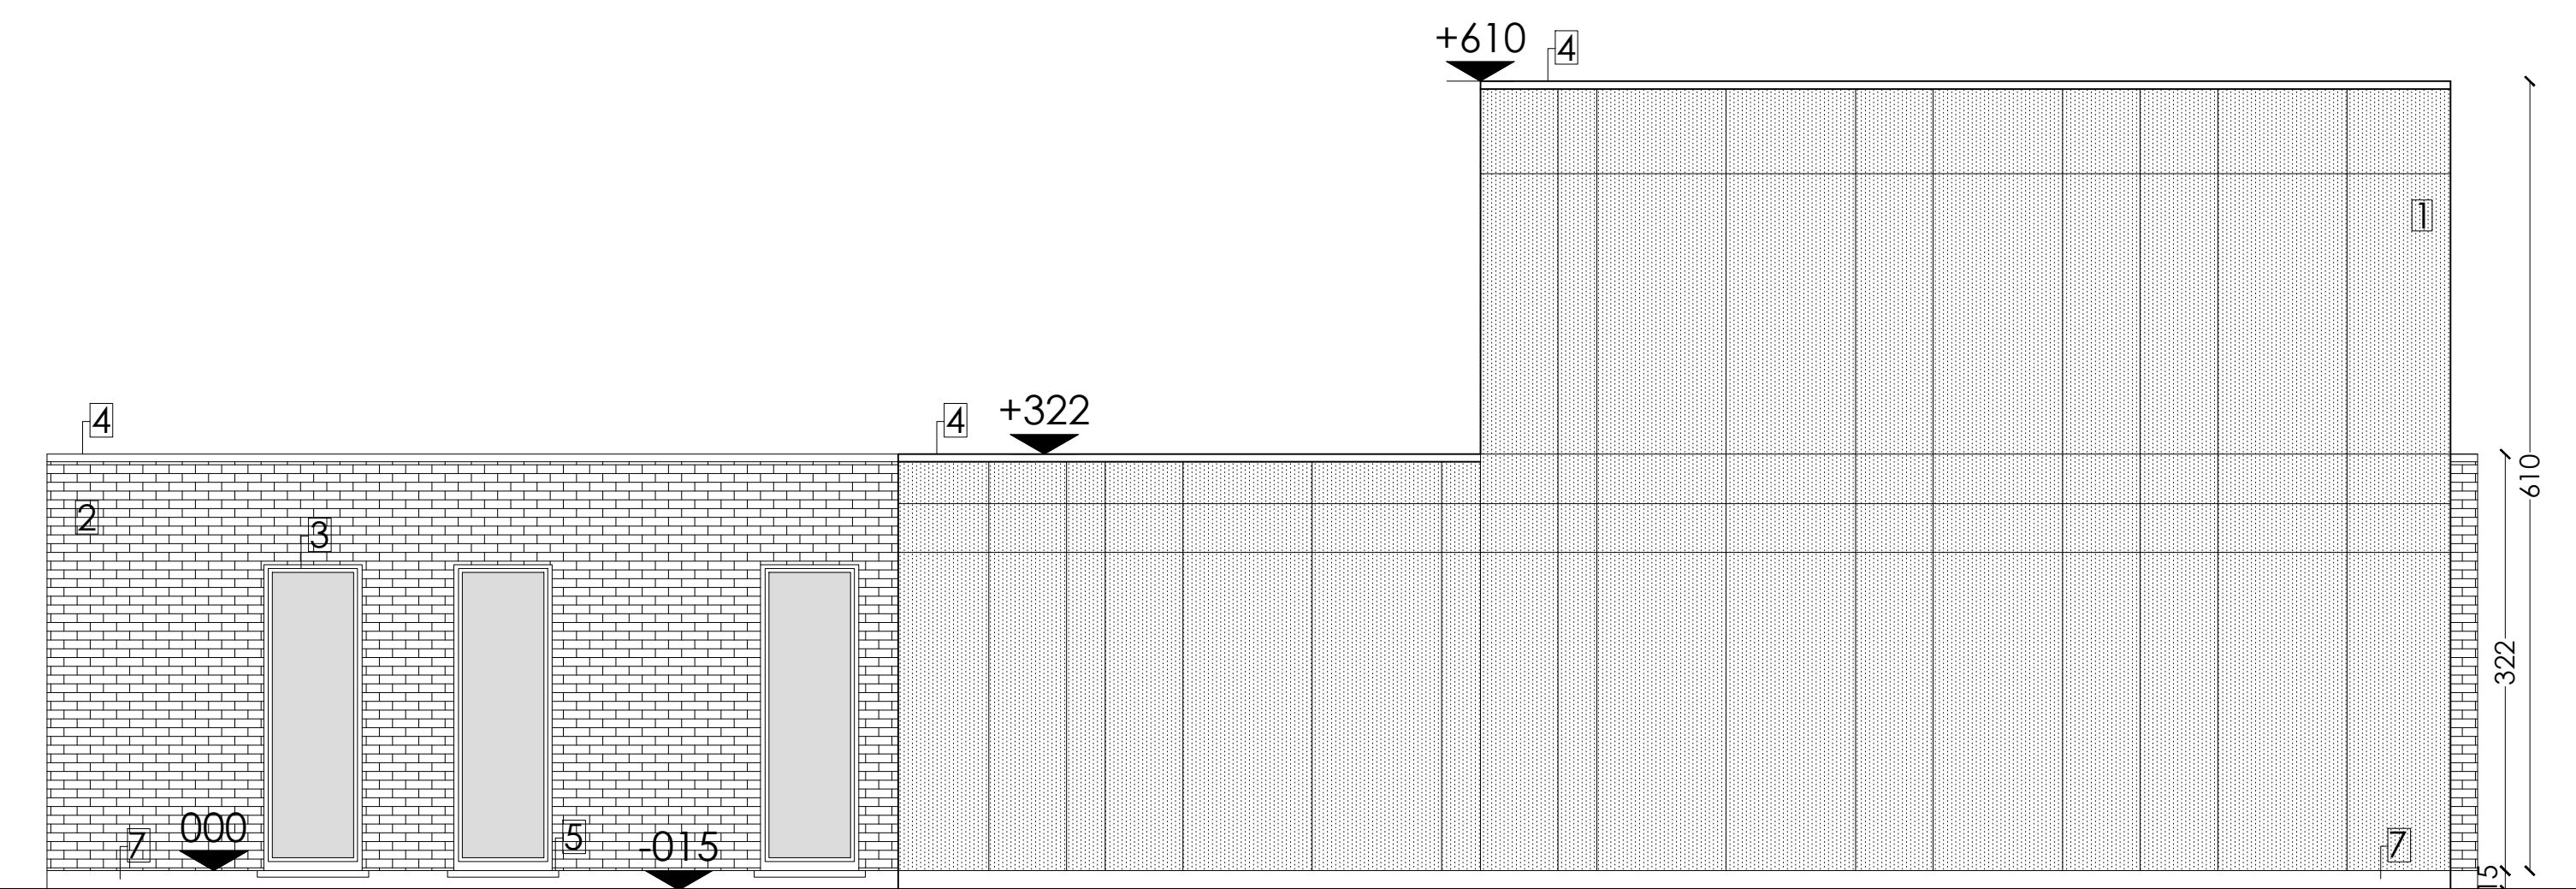


ZIJGEVEL LINKS _ 1/50

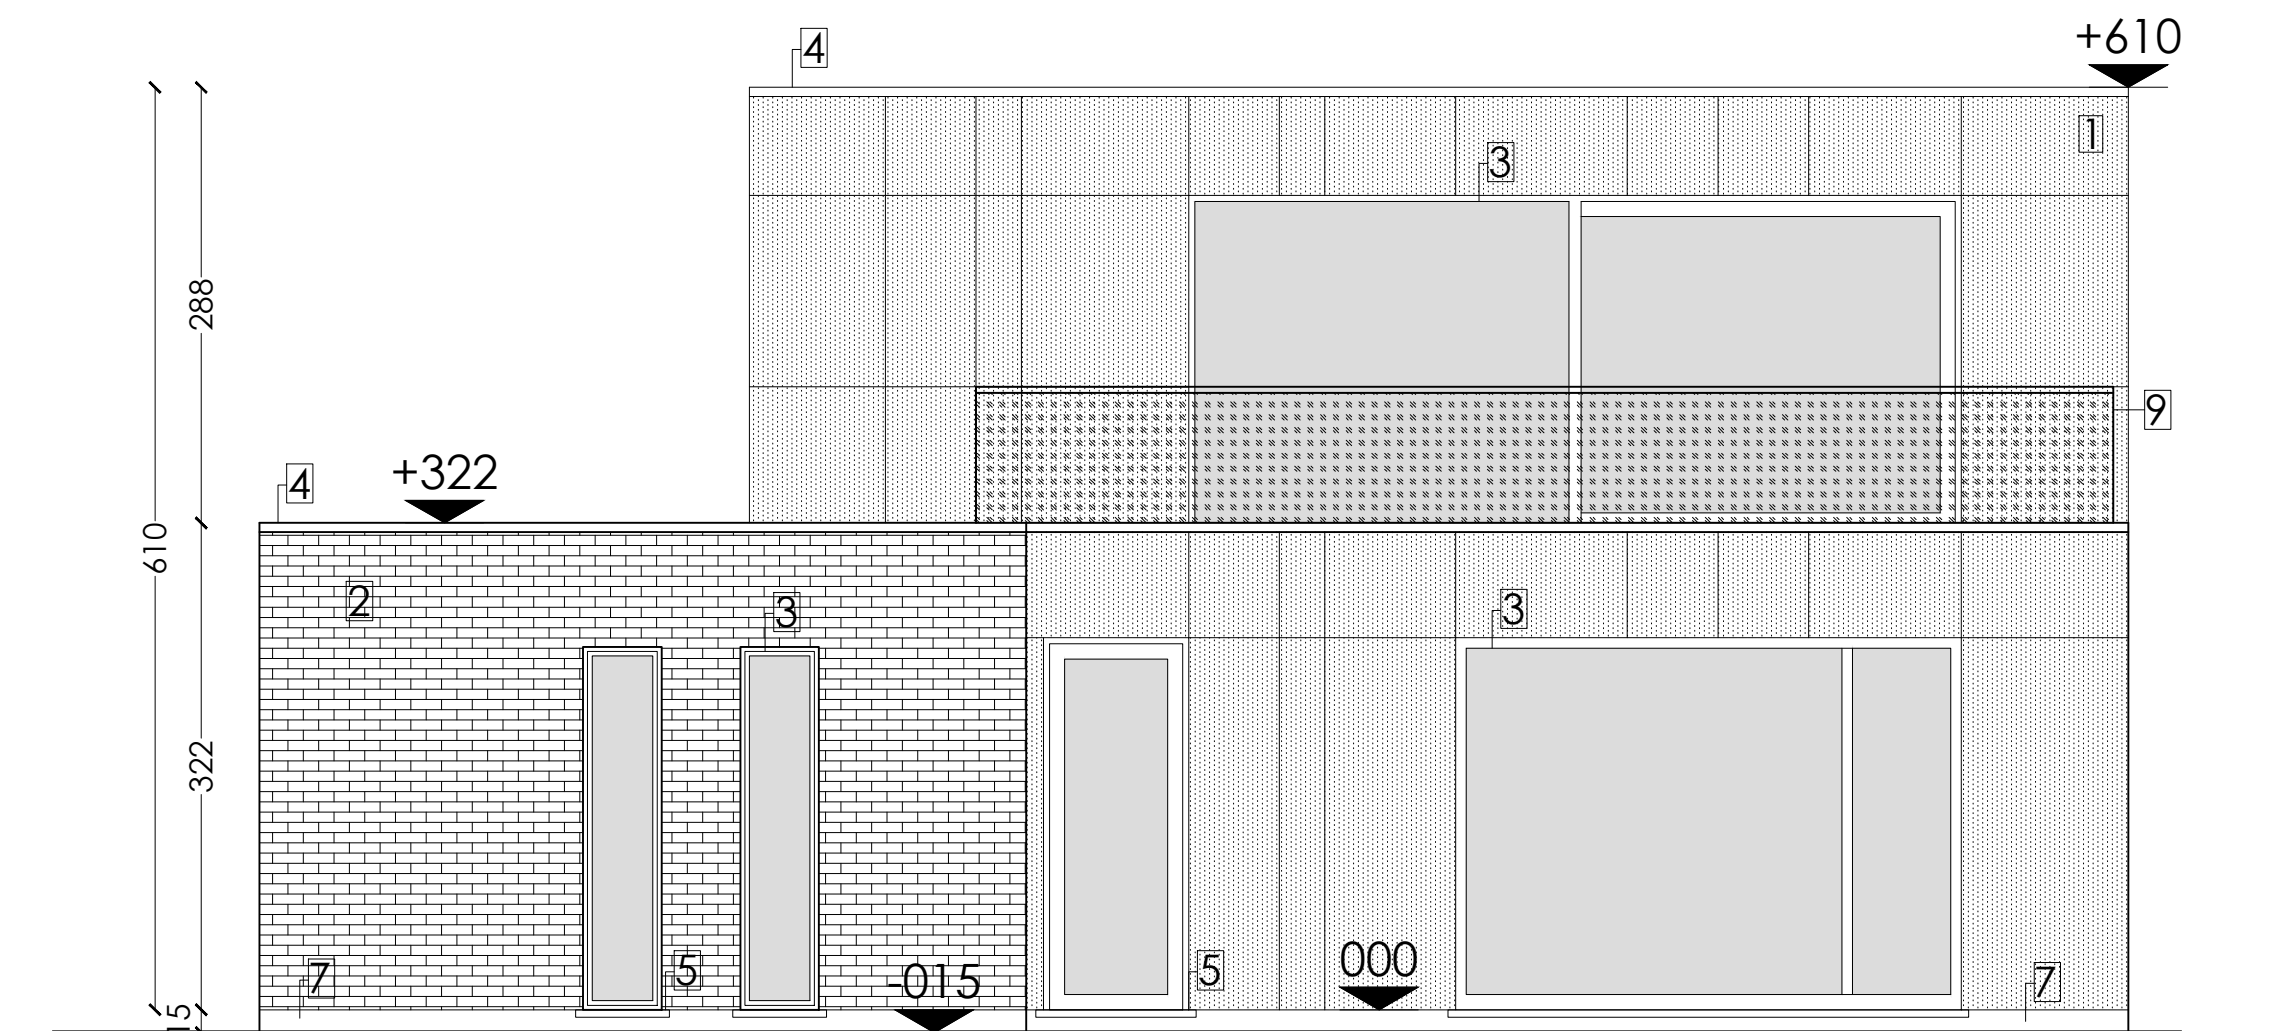

ACHTERGEVEL _ 1/50

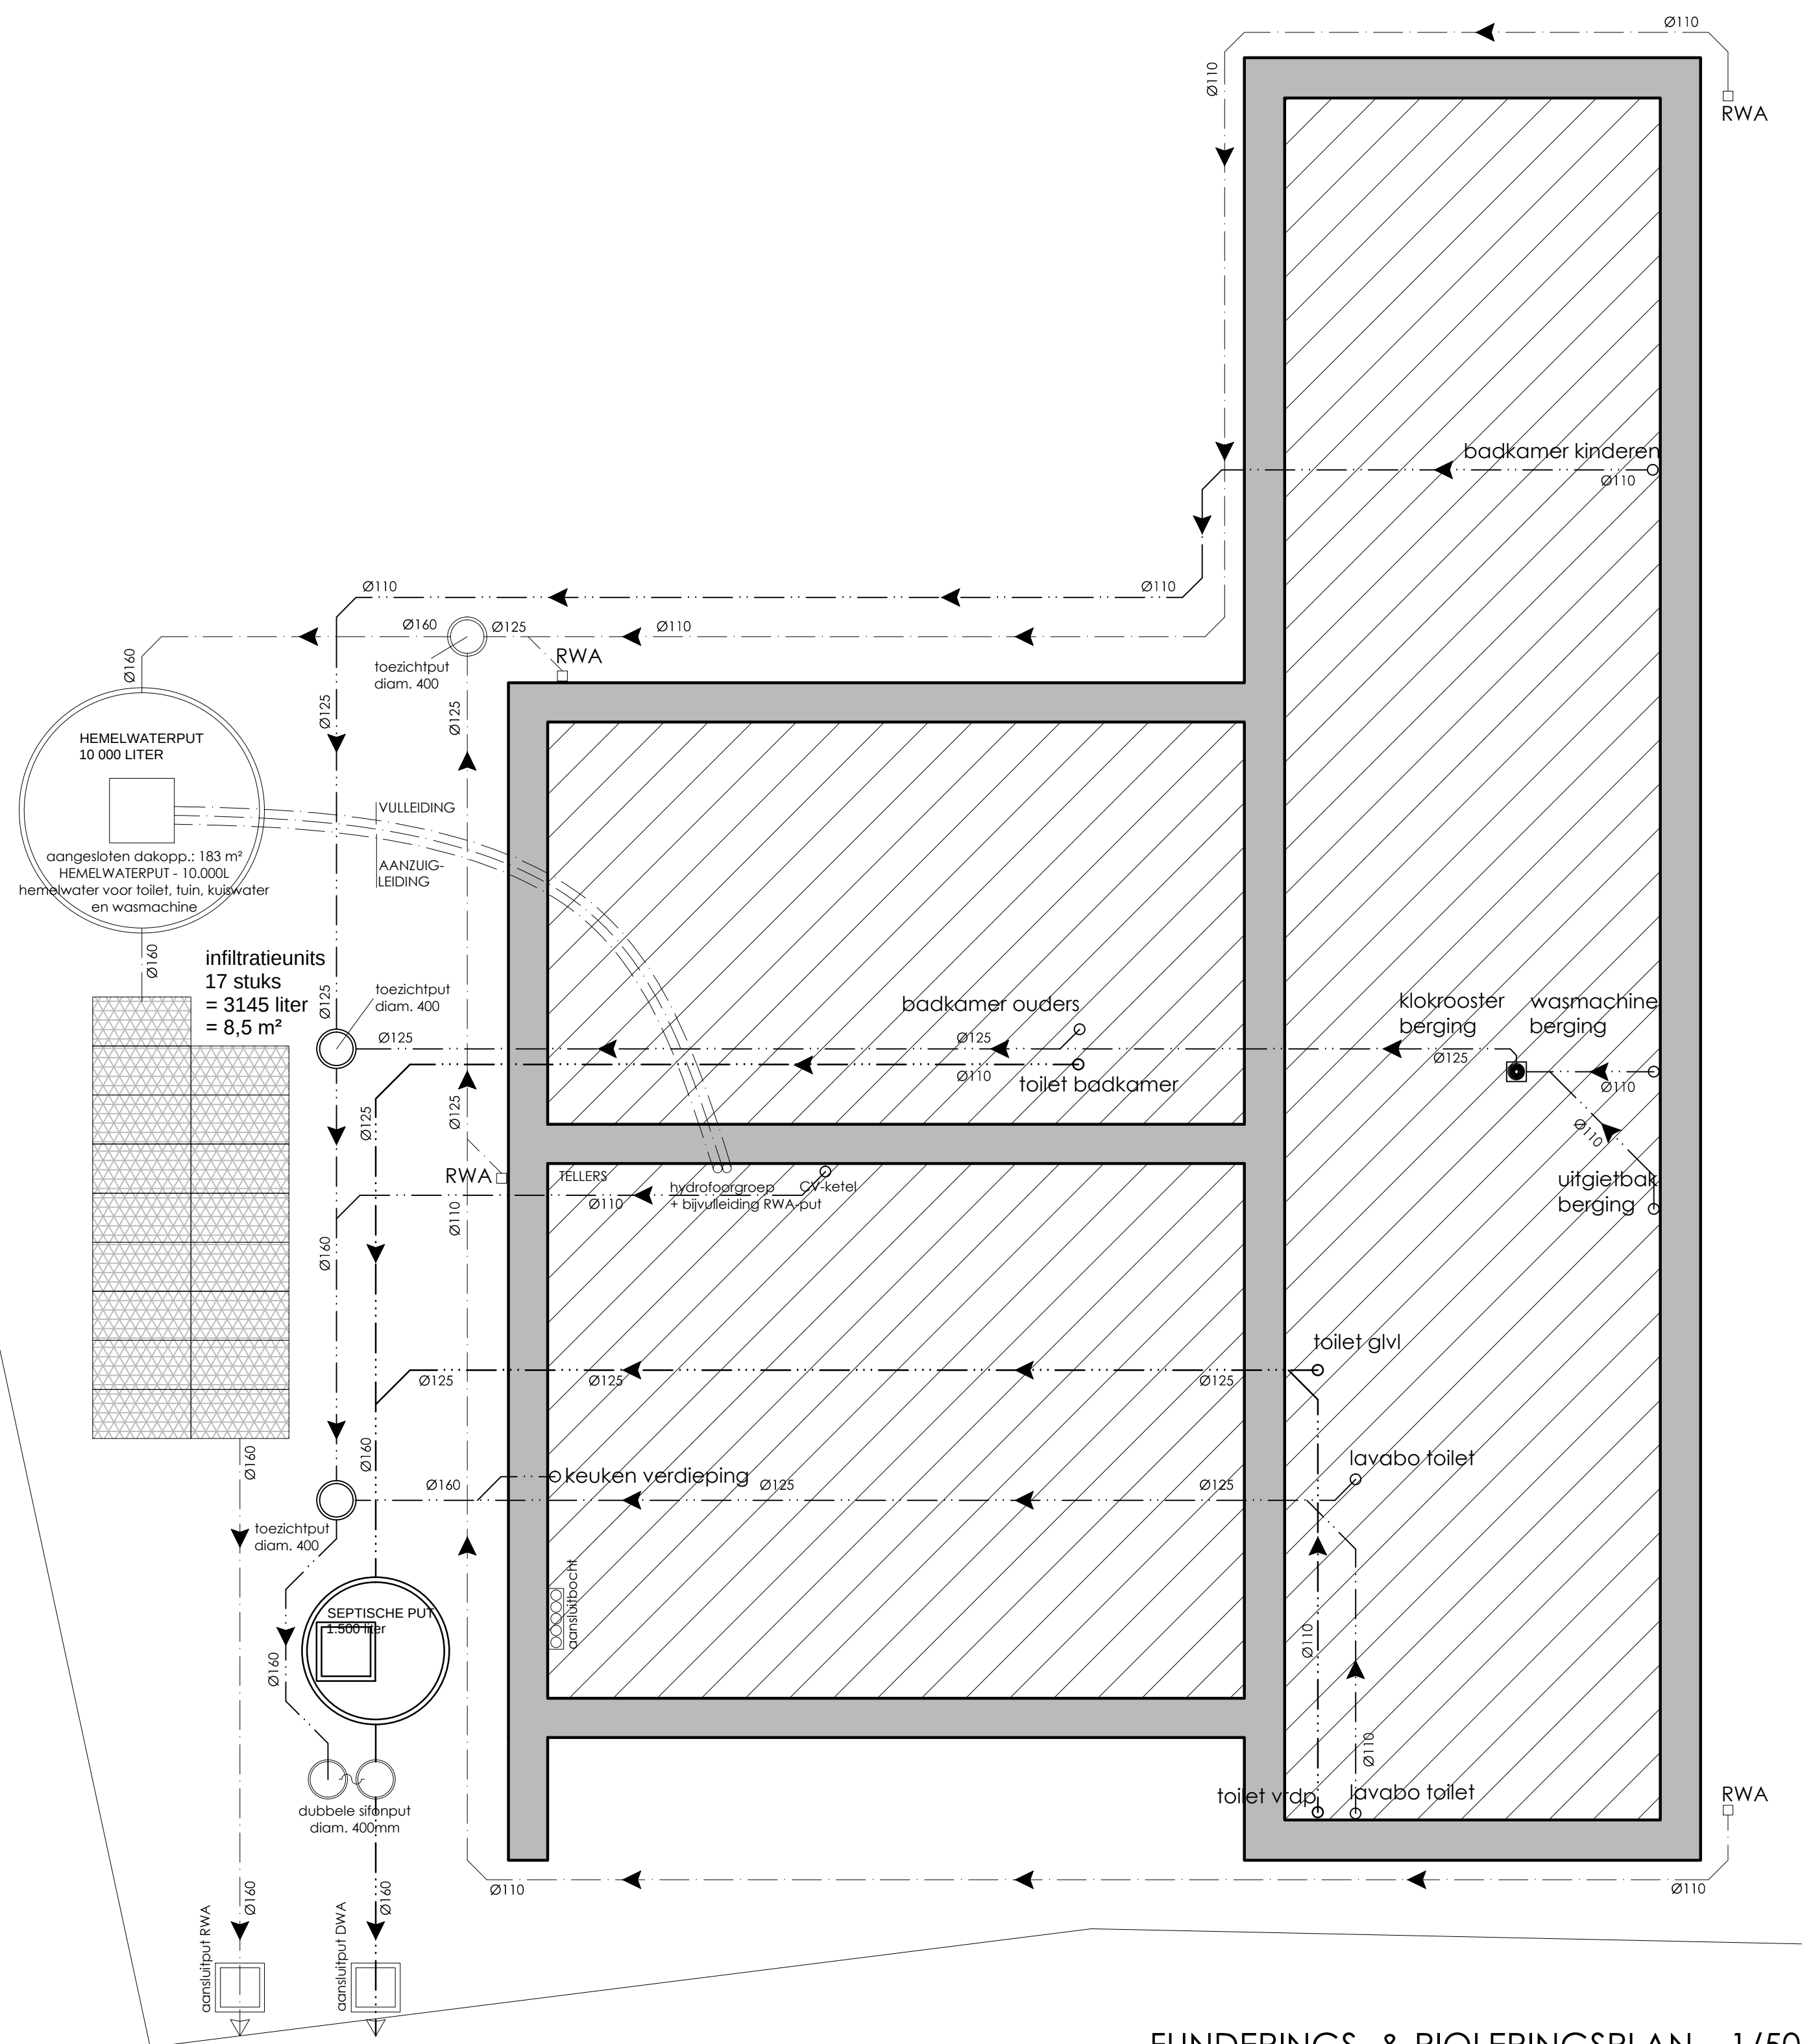

FUNDERINGS- & RIOLERINGSPLAN _ 1/50

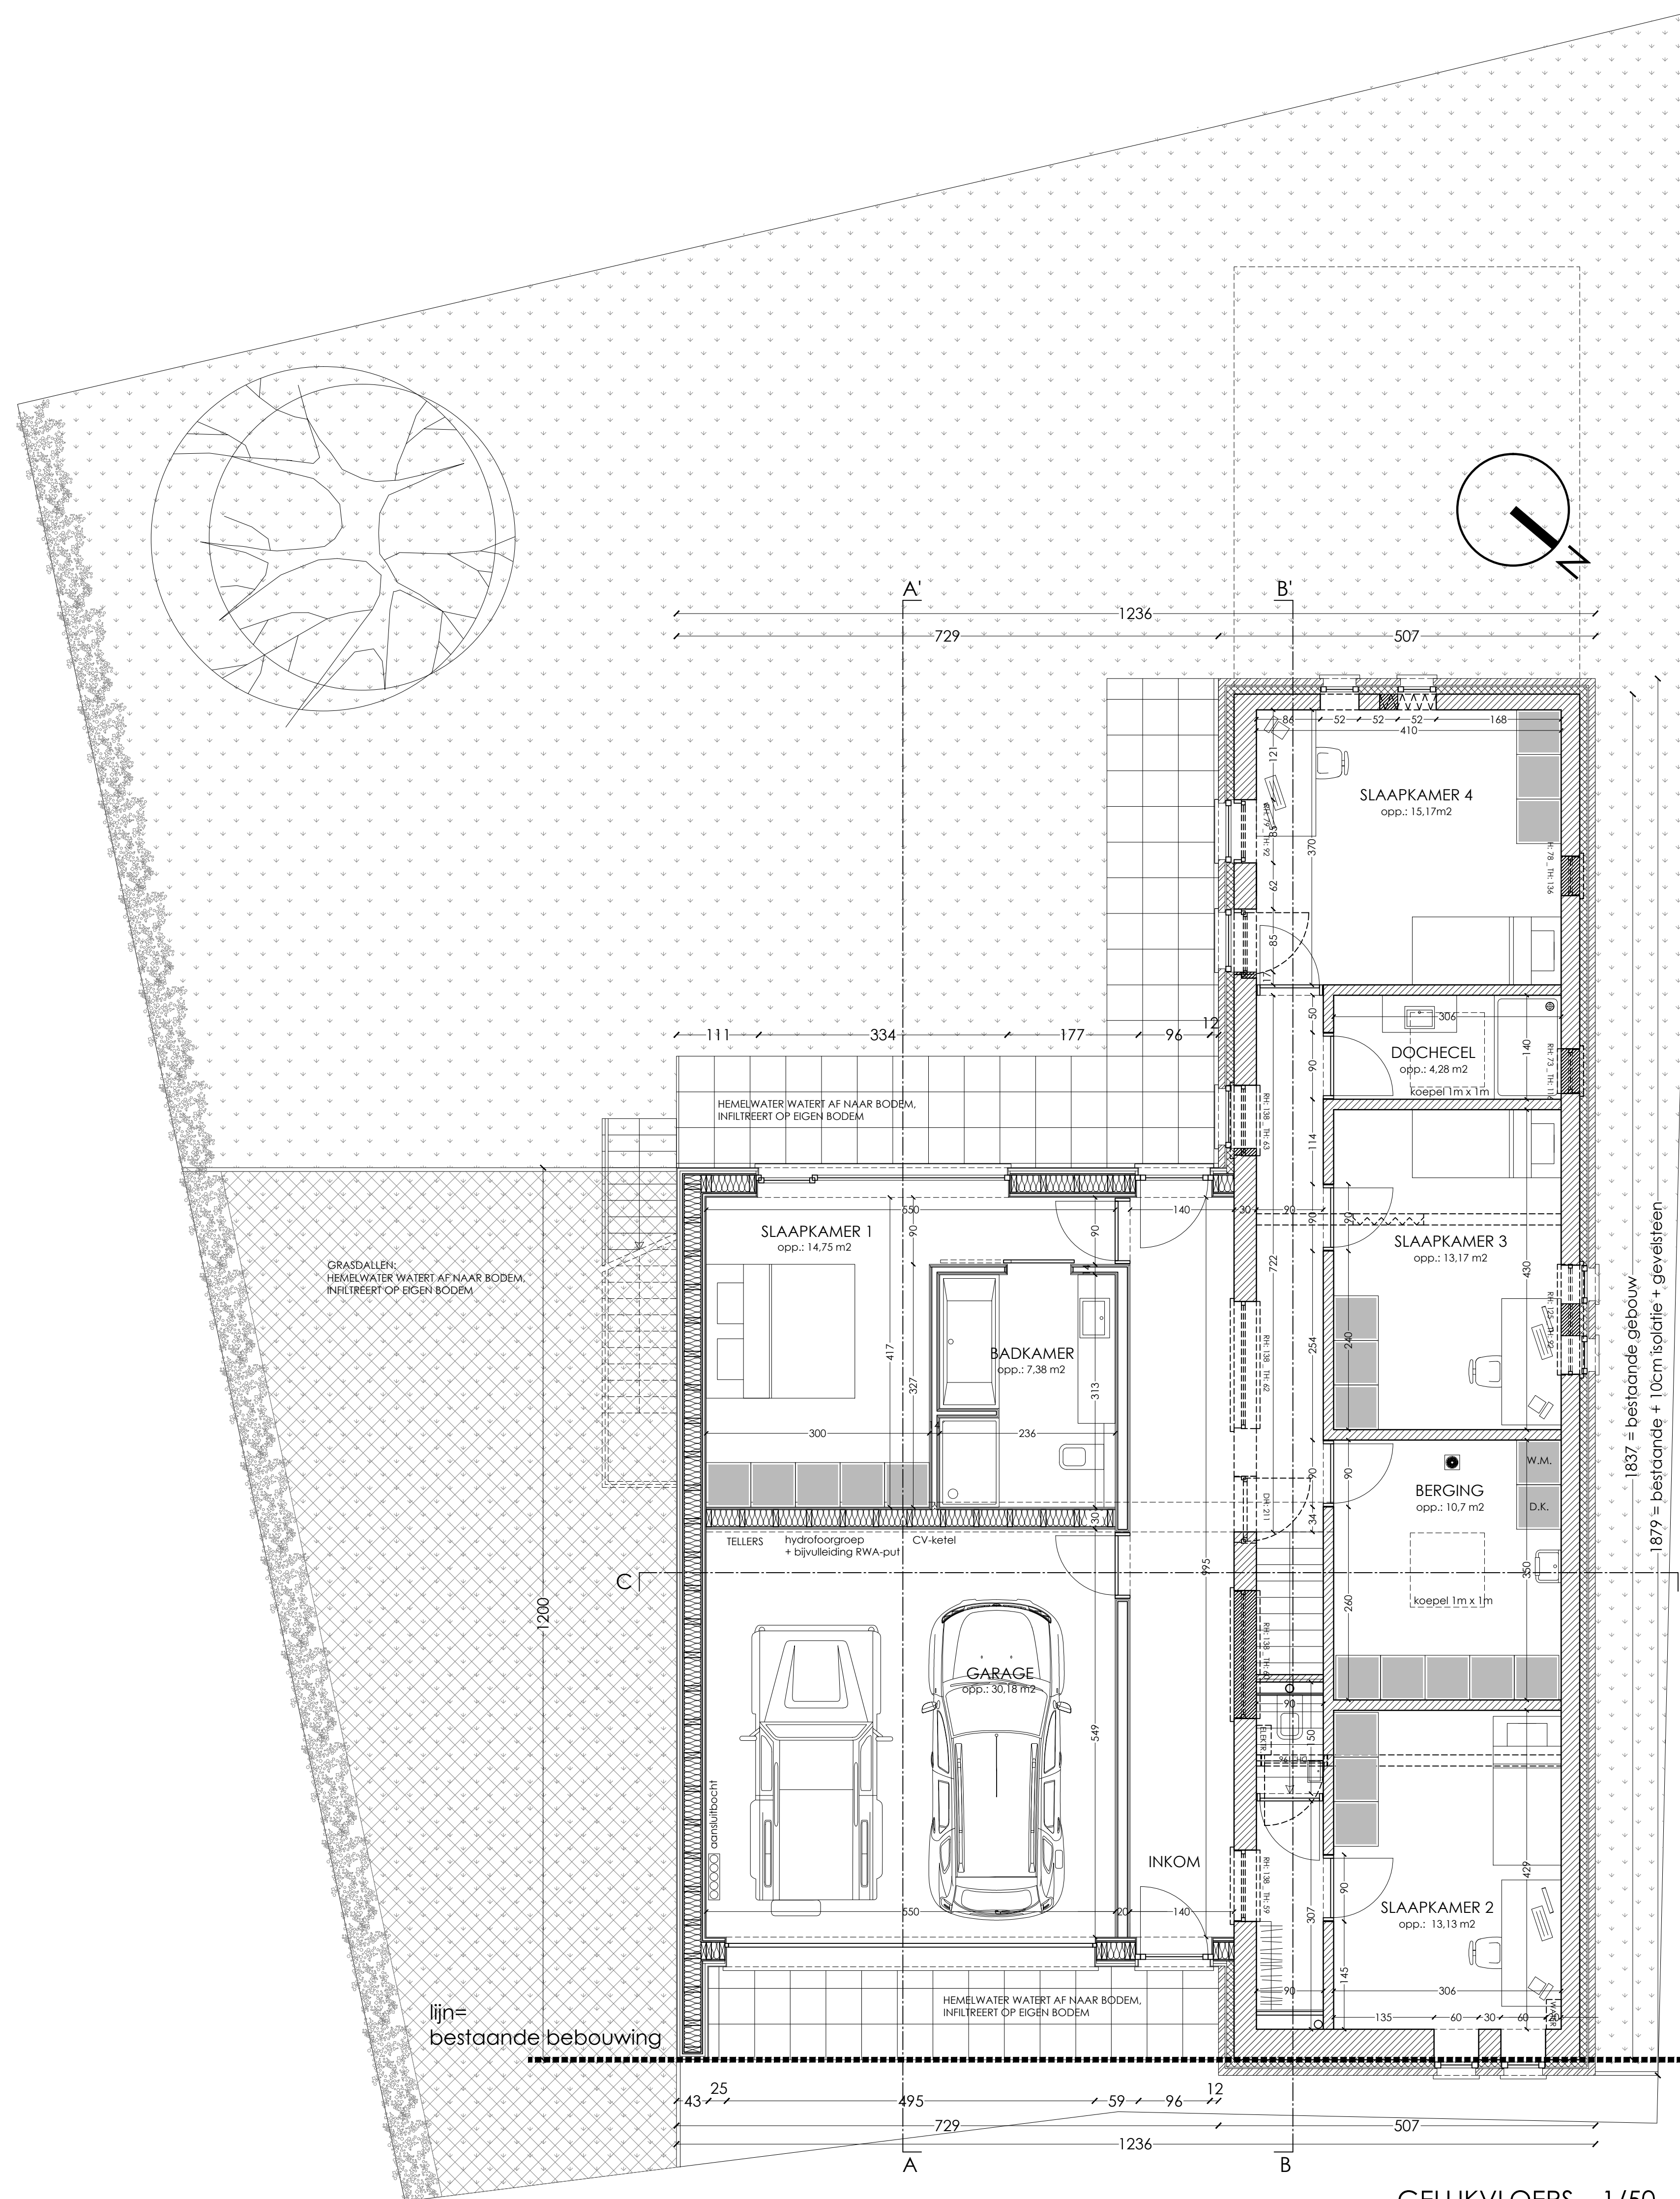

GELIJKVLOERS _ 1/50

MATERIALEN LEGENDE

1. houten gevelbekleding
2. grijze gevelsteen
3. alu-ramen, donker kleur
4. alu-dakrand, donker kleur
5. dorpel in blauwe hardsteen
6. dorpel in aluminium
7. plint in blauwe hardsteen
8. sectionale poort
9. balustrade alu-glas

2/3 BA A1601 Woning DK-VG 02/04/2016	BOUWAANVRAAG
	VERBOUWING EENGZINSWONING
	NIEUWE TOESTAND - funderings- & rioleringsplan _ 1/50 - gelijkvloers _ 1/50 - gevelaanzichten _ 1/50
ONDERWERP LIGGING	VERBOUWING + UITBREIDING VAN EEN EENGZINSWONING Provincie Oost-Vlaanderen 9790 Wortegem-Petegem Verkaveling: Biesjverstraat 22 Kadaster: 2e afdeling, sectie B, nr 473a
NAAM STRAAT GEMEENTE GSM E-MAIL	Dhr. & Mevr. De Keyser - Van Gansbeke Eekhoutstraat 31 9790 Wortegem-Petegem 0478 / 48 72 15 - 0497 / 91 47 17 info@dk-interieur.be
	Goedgekeurd en voor akkoord ondertekend Opdrachtgever Architect
	Architect Justine Lelieur Sneppestraat 52, 9790 Wortegem-Petegem G: 0474 / 98 85 65 E: info@jarchitectuur.be