

GEMEENTE ZEMST

BOUWEN VAN EEN BUNGALOW LANGS
DE HOOGSTRAAT N° 61


VOOR REKENING V.D. HEER EN MEVR.
SCHEERS - BEULLENS ST. OP TERVUEREN 249

VERBODT NABID
ARCHITECT ENFERT
Lakenversteet 41
1050 BRUSSEL
Tel. 1500-19

Beulle

eigenaar architect aannemer gemeente

Transmissie bewaakt pasten
en opzichthoudende de de Gedeputeerde
van de Provincie van Schepenen der
Gemeente van Zemst in zitting
van 28-2-73
28-2-73
De Secretaris
De Gedeputeerde


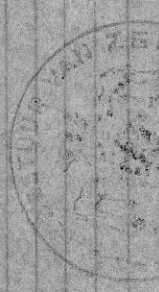


sch.1/50 tek datum dos: n° 672 173

28-2-73



HOOGSTRAAT

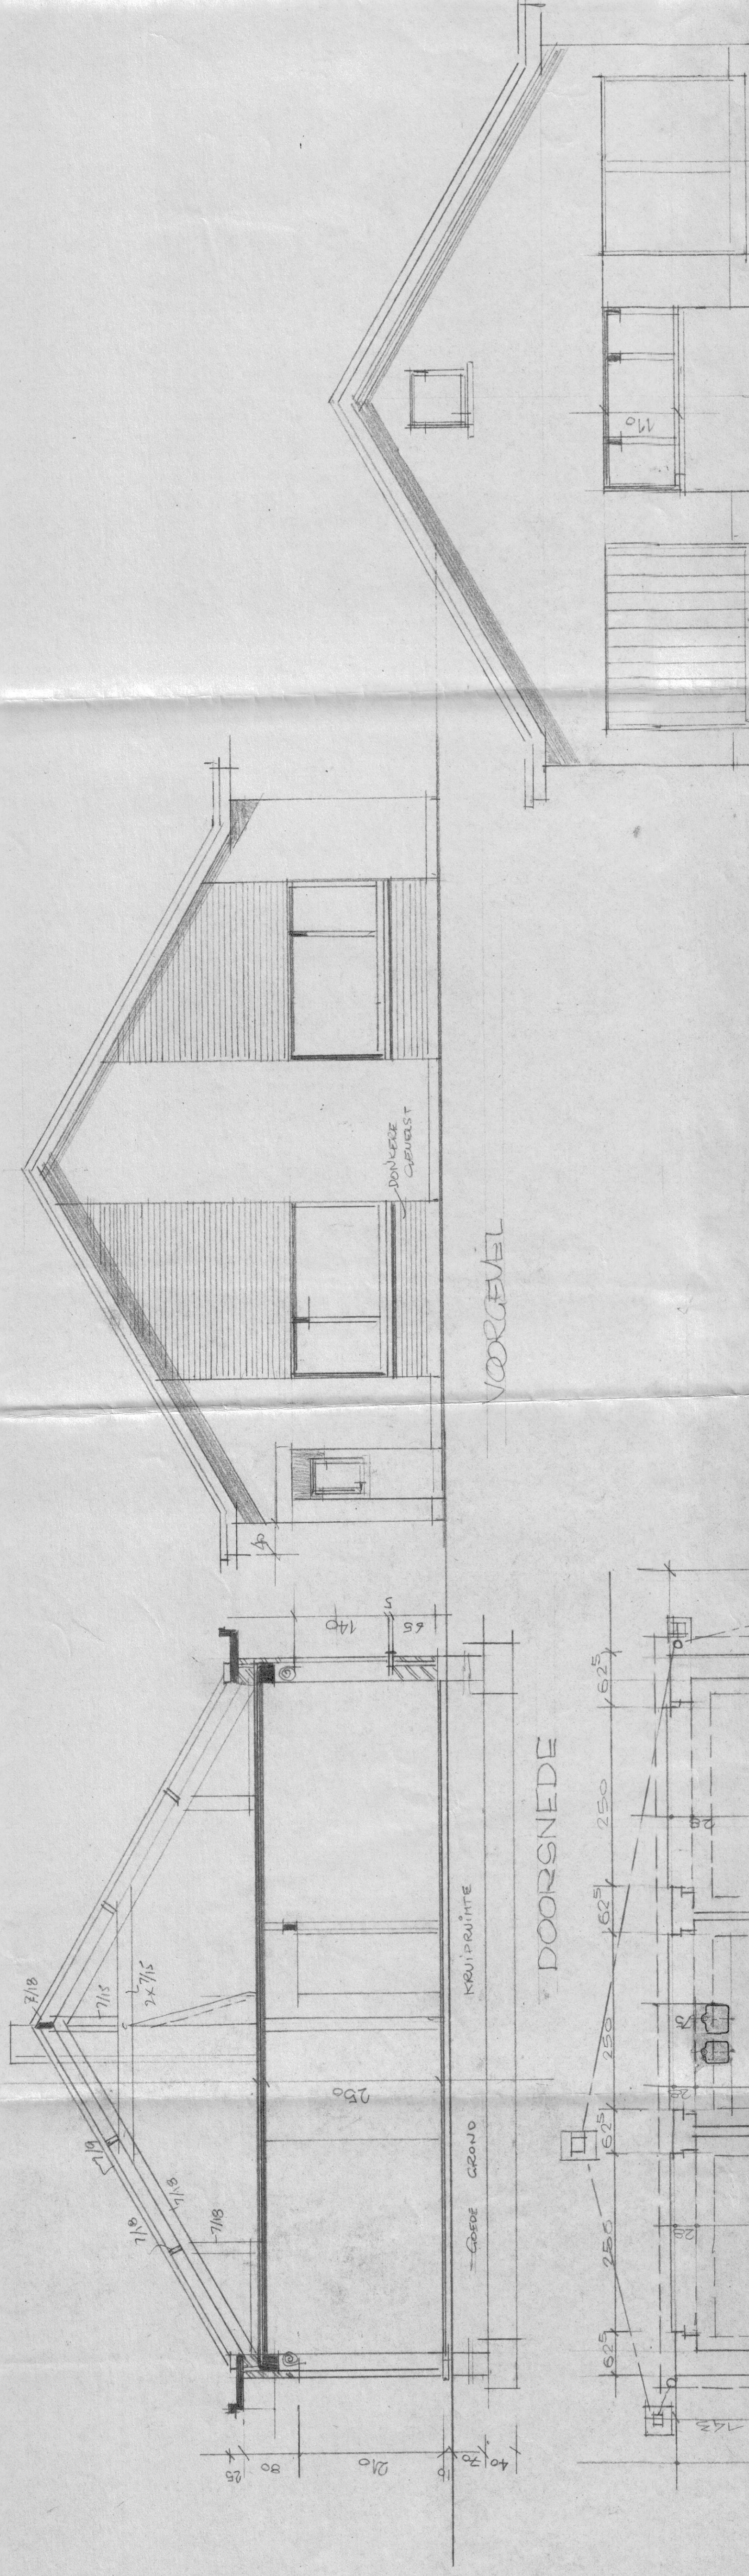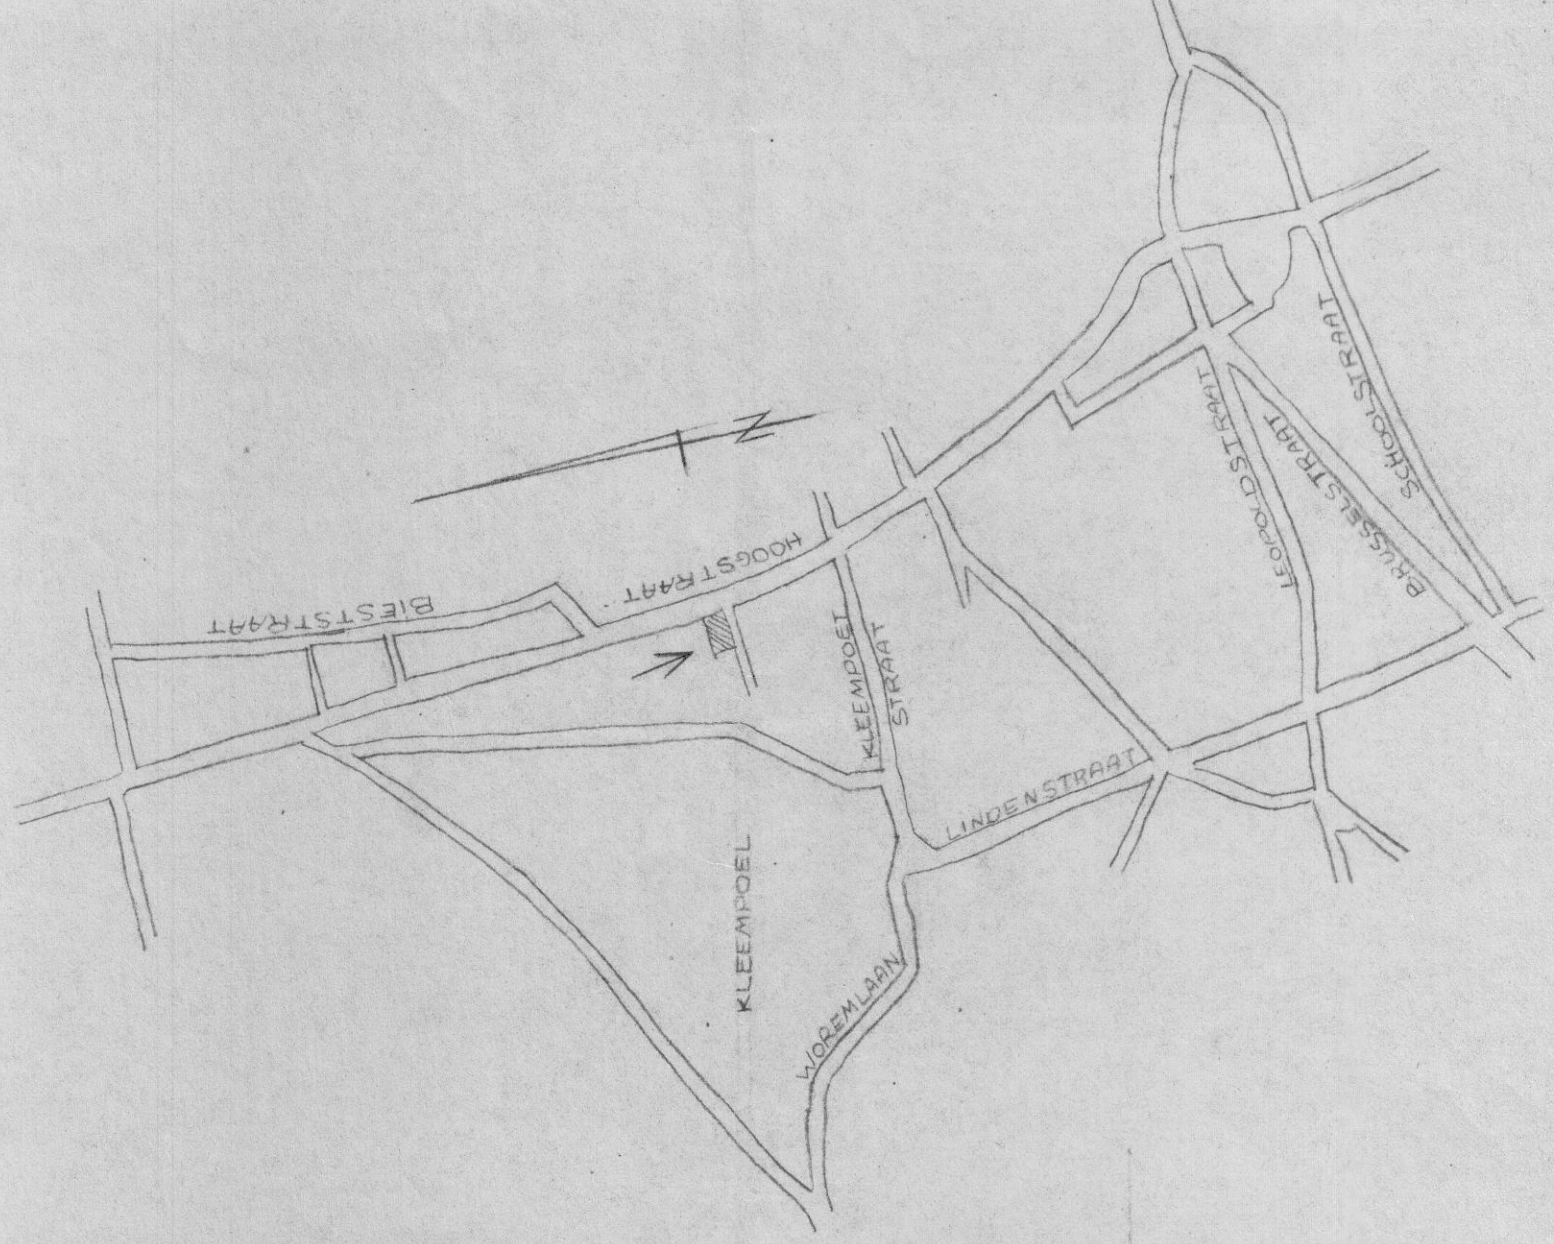

ACHTERGEVEL

NOODERGEVEL

ZYGEL

DOORSNEDE

TERRAS

KEUKEN

CAPAGE

KAMER

WONING

BAD

SIAAPK

SIAAPK

GRONDPLAN