

**VINÇOTTE vzw**

Erkend controleorganisme | Externe dienst voor technische controles op de werkplaats  
Maatschappelijke zetel: Jan Olieslagerlaan 35 • 1800 Vilvoorde • België  
BTW BE 0402.726.875 • RPR Brussel • BNP Paribas Fortis: BE25 2100 4144 1482 • BIC: GEBABEBB  
Noordersingel 23 • 2140 Antwerpen • België • tel: +32 3 221 86 11 • antwerpen@vincotte.be

Contactpersoon: KEN VAN ROY,

• Onze gegevens  
Verslag nr.: ANT / 15 / 30662616 / 00 / NL / 000  
Klantref.: 100205610  
Contractref.: /

• Uw gegevens  
Ref.: /

Pascal Peeters bvba

Overwiningsstraat, 100  
2830 Willebroek  
België

• Interventiegegevens  
Plaats: Acacialaan, 29 A Londerzeel 1840  
Datum: 05/07/2019  
Uitgevoerd door: KEN VAN ROY (5259)

## PROCES-VERBAAL VAN GELIJKVORMIGHEIDSONDERZOEK EN/OF CONTROLEBEZOEK VAN EEN ELEKTRISCHE LAAGSPANNINGSINSTALLATIE

### INSTALLATIE

Naam: Brion Voornaam: Bram  
Adres: Acacialaan, 29 A Post nr.: 1840 Stad: Londerzeel  
Tel: 0497298730

**- Eigenaar of beheerder**

idem

**- Verantwoordelijke voor de uitvoering van het werk**

Naam: Pascal Peeters bvba Voornaam:  
BTW nr.: BE 0806189071

**- Plaats type**

Wooneenheid

### BASIS VAN HET ONDERZOEK

- Reglement: Algemeen Reglement op de Elektrische Installaties (AREI) Huis
- Art 271: /
- Art 276bis: verkoop van een wooneenheid
- Art 86

### BESLUIT

- De bestaande installatie voldoet aan het Algemeen Reglement op de Elektrische Installaties (AREI).
- De differentieelstroominrichting was niet verzegeld.
- De installatie dient opnieuw gecontroleerd te worden vóór 05/07/2044 door hetzelfde erkend organisme.(\*)

(\* De werken, nodig om de inbreuken te doen verdwijnen die opgemerkt werden tijdens het controlebezoek, moeten zonder vertraging uitgevoerd worden en alle maatregelen moeten getroffen worden opdat de in overtreding zijnde installatie, indien ze in dienst blijft, geen gevaar vormt voor personen of goederen. Indien bij het nieuw controlebezoek, na max. 1 jaar, de overtredingen niet verdwenen zijn moet het erkend organisme een kopie van het proces-verbaal van het controlebezoek overmaken aan de Algemene Directie Energie die belast is met het hoog toezicht.  
Dit proces-verbaal dient bewaard te worden in het dossier van de elektrische installatie en dit dossier dient elke aangebrachte wijziging te vermelden. De Federale overheidsdienst economie dient bij ieder ongeval, rechtstreeks of onrechtstreeks te wijten aan elektriciteit waarbij personen betrokken zijn, ingelicht te worden. De controle heeft enkel betrekking op de zichtbare en toegankelijke delen van de installatie.

Ing. J. Windey  
Directeur Generaal

## **INHOUD VAN HET ONDERZOEK**

### **- Visuele controles**

- Beschermingsmaatregelen tegen elektrische schokken bij rechtstreekse aanraking.
- Beschermingsmaatregelen tegen elektrische schokken bij onrechtstreekse aanraking.
- Staat (vasthechtingen, beschadiging,...) van het vast geïnstalleerd elektrische materieel.
- Vast of vast opgesteld materieel dat gevaar kan opleveren voor personen en goederen.
- Verplaatsbaar materieel dat gevaar kan opleveren voor personen en goederen.
- Overeenstemming tussen de geïnstalleerde beschermingsinrichtingen tegen overstroom en de doorsneden van de respectievelijke stroombanen die ze beschermen.
- Uitvoering van de elektrische installatie overeenkomstig de schema's.
- Continuïteit van de equipotentiale verbindingen (hoofd- en bijkomende) en van de beschermingsgeleiders.

### **- Metingen - testen**

- Spreidingsweerstand van de aardingsweerstand: 8.3 Ohm.
- Algemeen isolatieniveau: >0.5 MOhm.
- Werking van de differentieelstroominrichtingen via de eigen testinrichting.
- Foutlussen en de juiste aansluiting van de differentieelstroominrichtingen via de opwekking van een foutstroom.

## **ALGEMENE GEGEVENS ELEKTRISCHE INSTALLATIE**

### **- Gegevens van de verdeler**

EAN:	EAN niet meegedeeld
kWh meter nr.:	33521351
Meterstand dag:	24650
Meterstand nacht:	24933
Bescherming aansluiting:	40 A

### **- Gegevens van de installatie**

Installatie ontworpen voor een nominale spanning van:	230 V
Maximale nominale stroom:	40 A
Voedingsleiding hoofdbord - type:	EVVB
Voedingsleiding hoofdbord - sectie:	16 mm <sup>2</sup>
Type aardelektrode:	pen / baar

### **- Beschrijving van de installatie**


Algemene differentieelstroominrichting:	2P 40 A/300mA
Aantal borden:	1
Aantal eindstroombanen:	18
Bord(en):	zie bijlage(n)
Situatieschema('s):	zie bijlage(n)
Eéndraadsschema('s):	zie bijlage(n)

## **INBREUKEN - OPMERKINGEN**

### **- Nieuwe installatie**


### **- Bestaande installatie**

## **ANDERE BIJLAGE(N)**

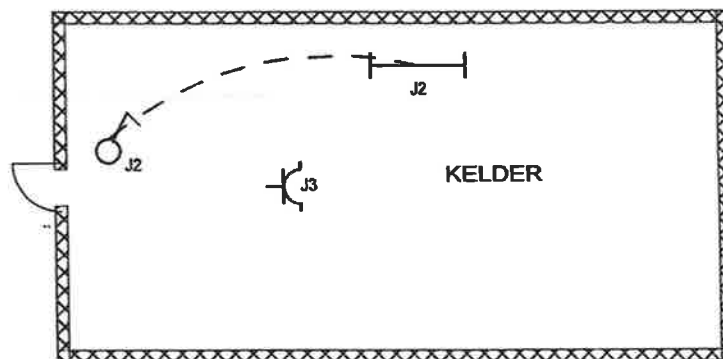



*Ken Roy*

INSTALLATEUR		KEURING		WERF		KELDER
Naam	PASCAL PEETERS BVBA	ORGANIS.	VINCOTTE VZW	Naam	BRAM BRION	1F+N/230V~
BTW	BE 0 806.189.071	Naam	KEN VAN ROY	Straat	ACACIALAAN 29A	
Datum	04/07/2019	Datum	05/07/2019	Gemeen	1840 LONDERZEEL	
Handtek		Handtek	<i>AV 5253</i>	Handtek		

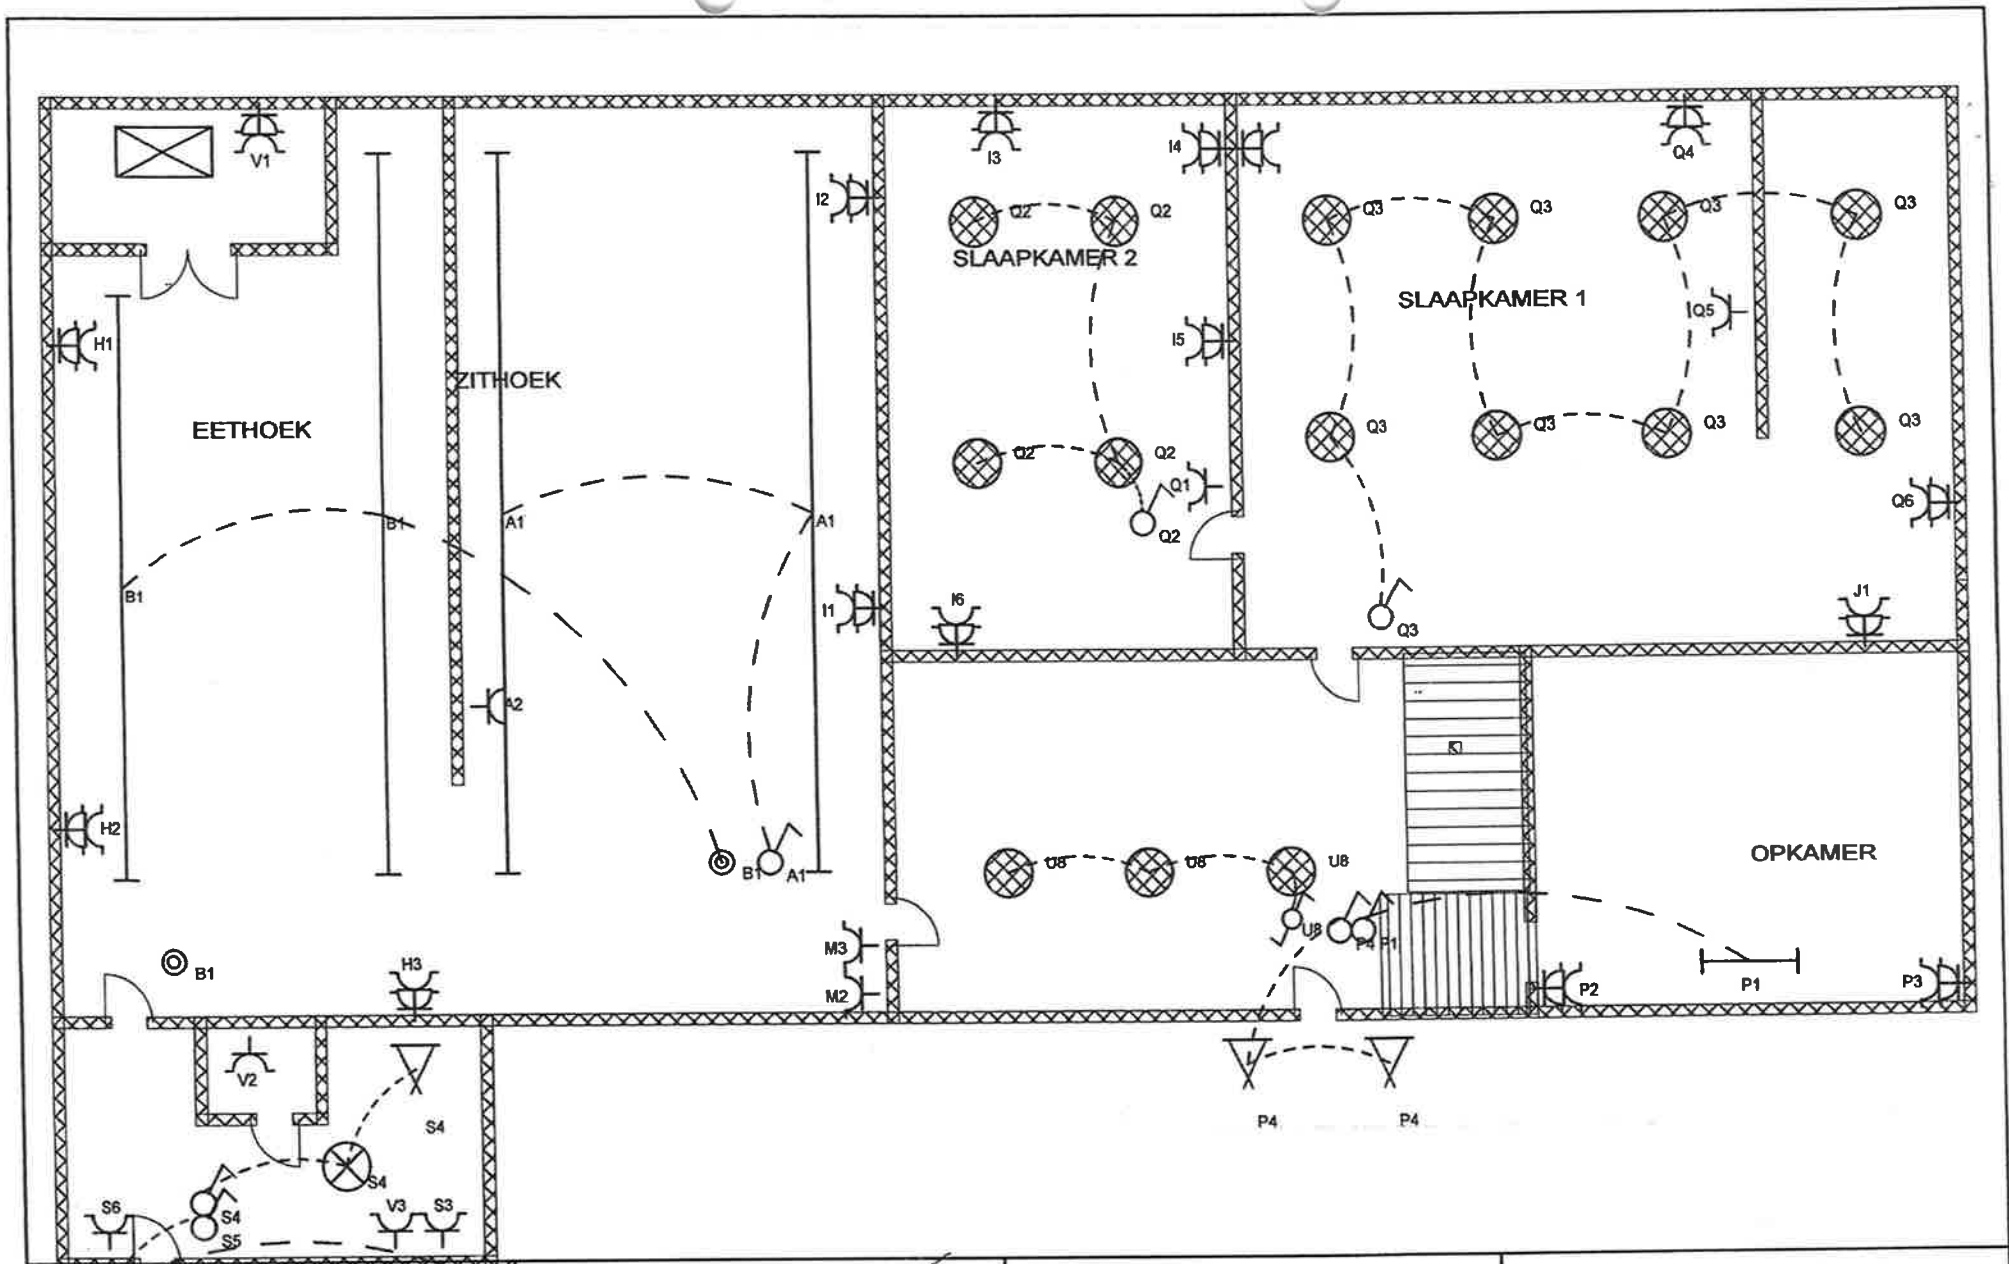


<b>INSTALLATEUR</b>		<b>KEURING</b>		<b>WERF</b>		<b>GELIJKVLOERS</b>	
Naam S5 PASCAL PEETERS BVBA		ORGANIS. S5 VINCOTTE VZW		Naam BRAM BRION		1F+N/230V~	
BTW BE 0 806.189.071		Naam KEN VAN ROY		Straat ACACIALAAN 29A			
Datum 04/07/2019		Datum 05/07/2019		Gemeen 1840 LONDERZEEL			
Handtek		Handtek		Handtek			

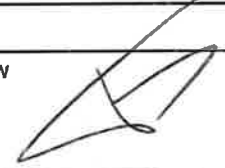


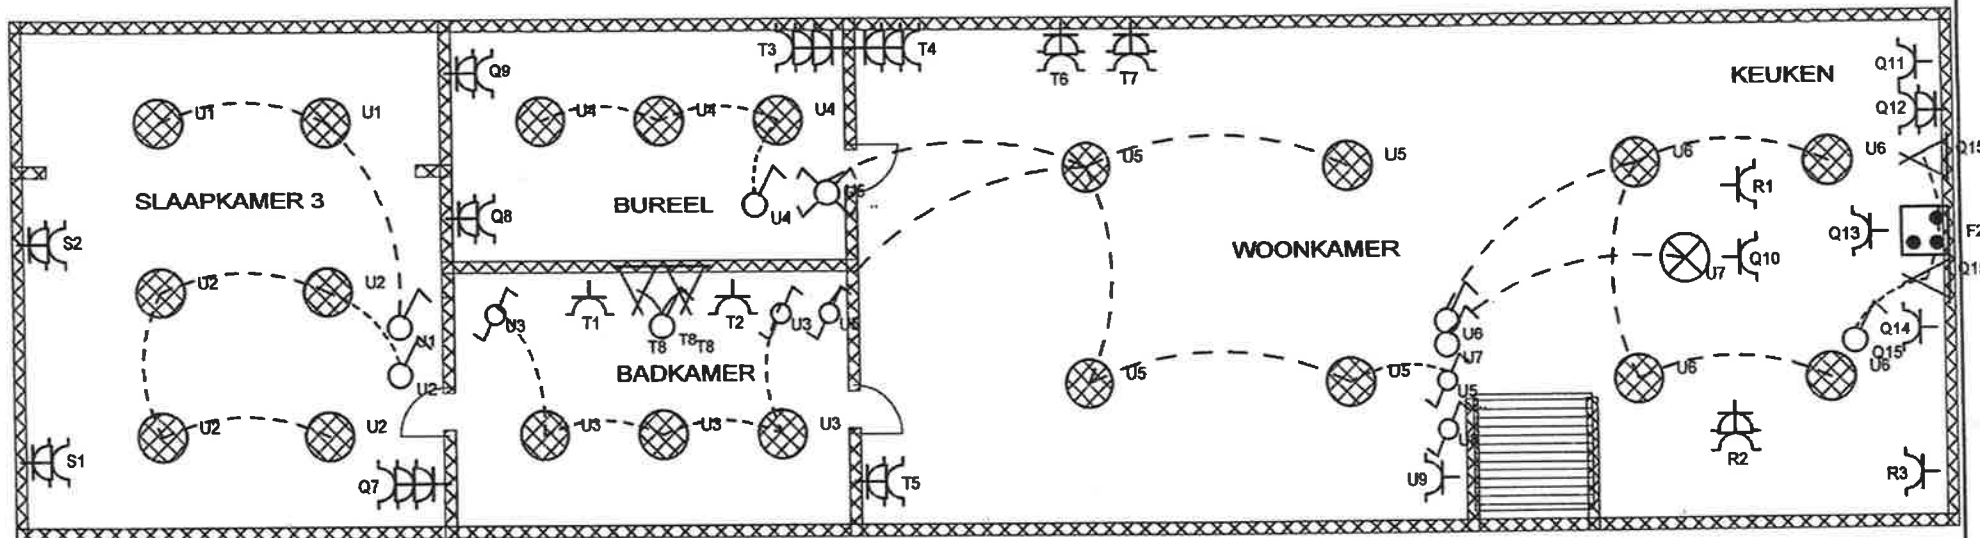


INSTALLATEUR		KEURING		WERF		VERDIEP 1	
Naam	PASCAL PEETERS BVBA	ORGANIS.	VINCOTTE VZW	Naam	BRAM BRION	1F+N/230V~	
BTW	BE 0 806.189.071	Naam	KEN VAN ROY	Straat	ACACIALAAN 29A		
Datum	04/07/2019	Datum	05/07/2019	Gemeen	1840 LONDERZEEL		
Handtek		Handtek		Handtek			

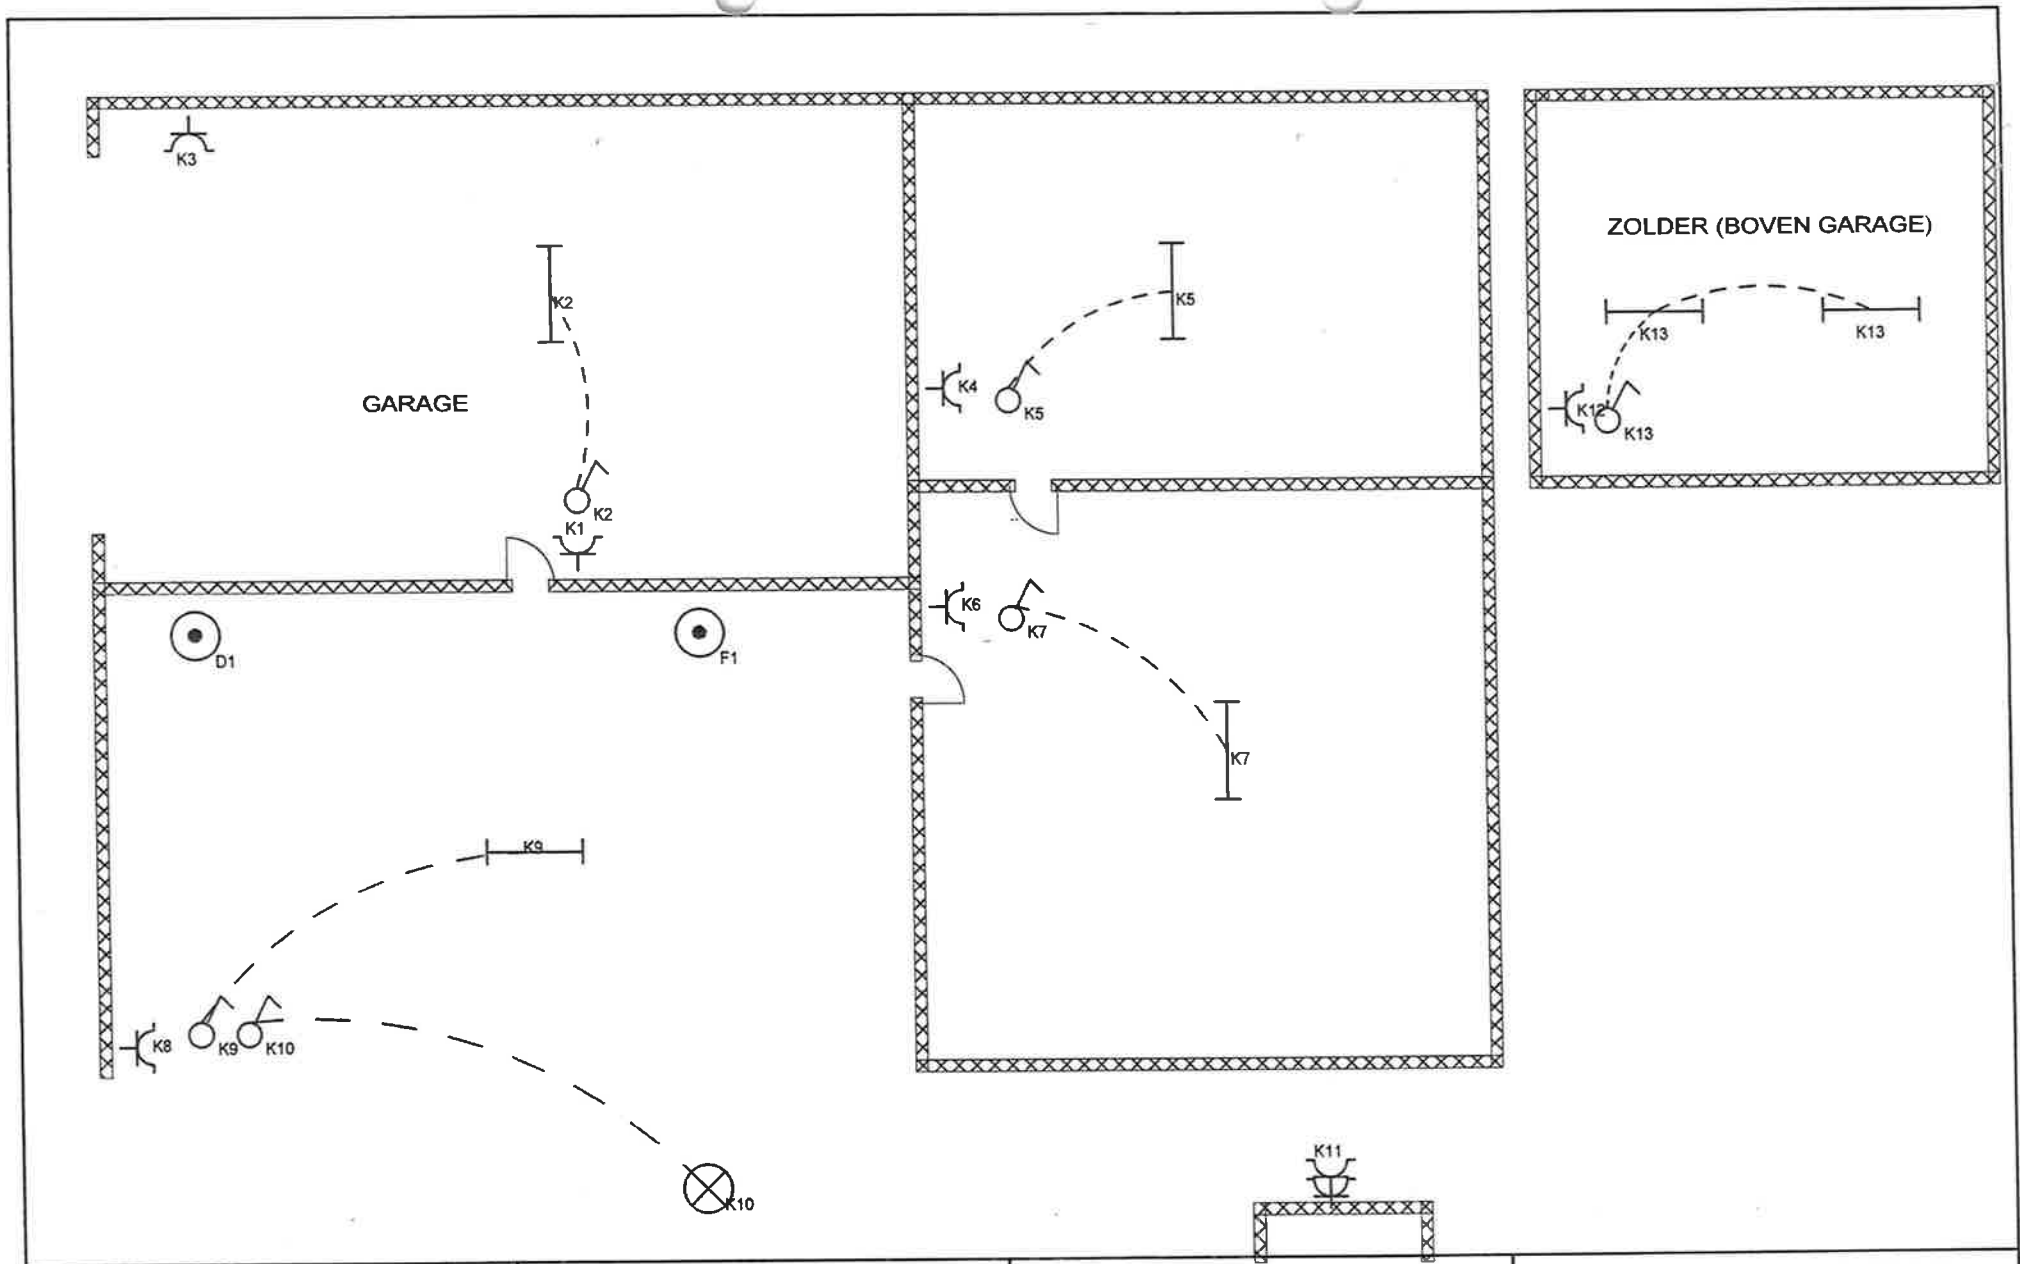

<b>INSTALLATEUR</b>	<b>KEURING</b>	<b>WERF</b>	<b>GARAGE</b> <span style="float: right;">1F+N/230V~</span>
Naam PASCAL PEETERS BVBA BTW BE 0 806.189.071 Datum 17/06/2019 Handtek	ORGANIS. VINCOTTE VZW <i>Ken van Roy</i> Naam MATTHIAS HERREMANS Datum 5/7/19 Handtek	Naam BRAM BRION Straat ACACIALAAN 29A Gemeen 1840 LONDERZEEL Handtek	

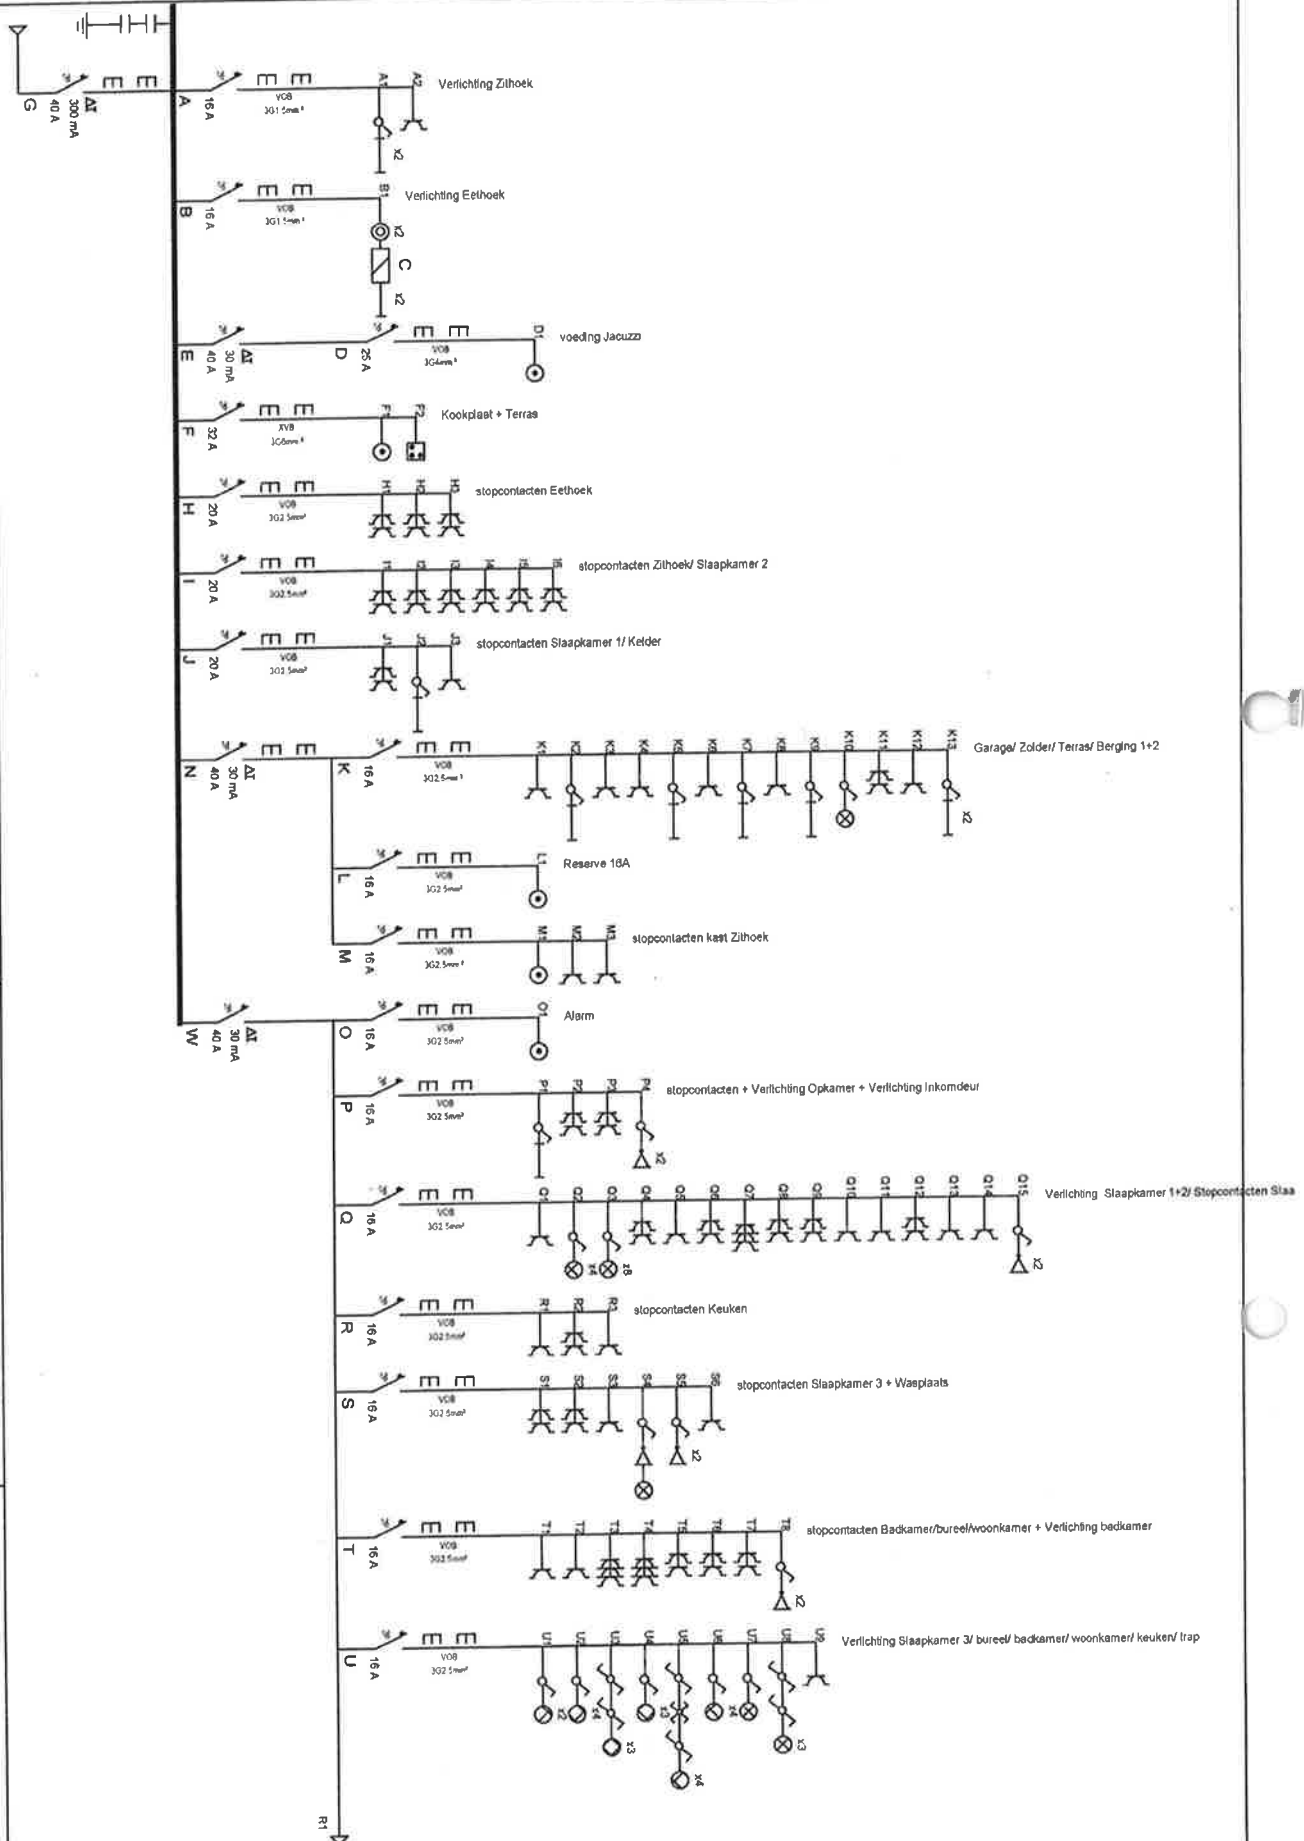

<b>INSTALLATEUR</b> Naam: PASCAL PEETERS BVBA BTW: BE 0 806 189 071 Datum: 17/06/2019 Handtek:		<b>KEURING</b> Naam: VINCOTTE VZW Datum: 17/06/2019 Handtek: <i>Ken Van Roy</i>		<b>WERF</b> Naam: BRJAH BRJON Straat: ACADEMIAAN 29A Gemeente: 1940 LONDERZEEL Handtek:	
1F-4N/230V-					

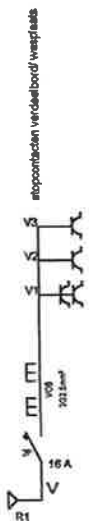

Schemat19

Bevoegd tekenaar

<b>INSTALLATEUR</b>		<b>KEURING</b>		<b>WERF</b>		1F+N/230V~
Naam	PASCAL PEETERS BVBA	ORGANIS.	VINCOTTE VZW	Naam	BRAM BRION	
BTW	BE 0 808.189.071	Naam	KEN VAN ROY	Street	ACACIALAAN 29A	
Datum	04/07/2019	Datum	05/07/2019	Gemeente	1840 LONDERZEEL	
Handtekening		Handtekening		Handtekening		