


263m²

GERAADPLEEGDE BRONNEN
 Oorspronkelijk bouwplan van 30.06.1929, architect Gaston De Bruyker
 Kadastrale schets 207 - Koksijde 1e afd, schets 16 van 1953

BESCHRIJVING PERCEELGRENZEN - MATERIALISATIE HOEKPUNTEN
 - perceelgrens 1-2-3-4-5: as van de bestaande tuinmuur, pt 1 verlengde ervan op 0.47m, niet gematerialiseerd
 - perceelgrens 5-6 : as van de bestaande scheidsmuur
 - perceelgrens 6-7-8 : gevormd door bestaande veranda
 - perceelgrens 8-9-10 : bestaande perceelgrens gevormd door afgaand muurtje
 - perceelgrens 10-11-12 : bestaande perceelgrens begrepen tussen hoeken muurtje en pilaster
 - perceelgrens 12 à 20: rooilijn gevormd door voorzijde bestaand muurtje

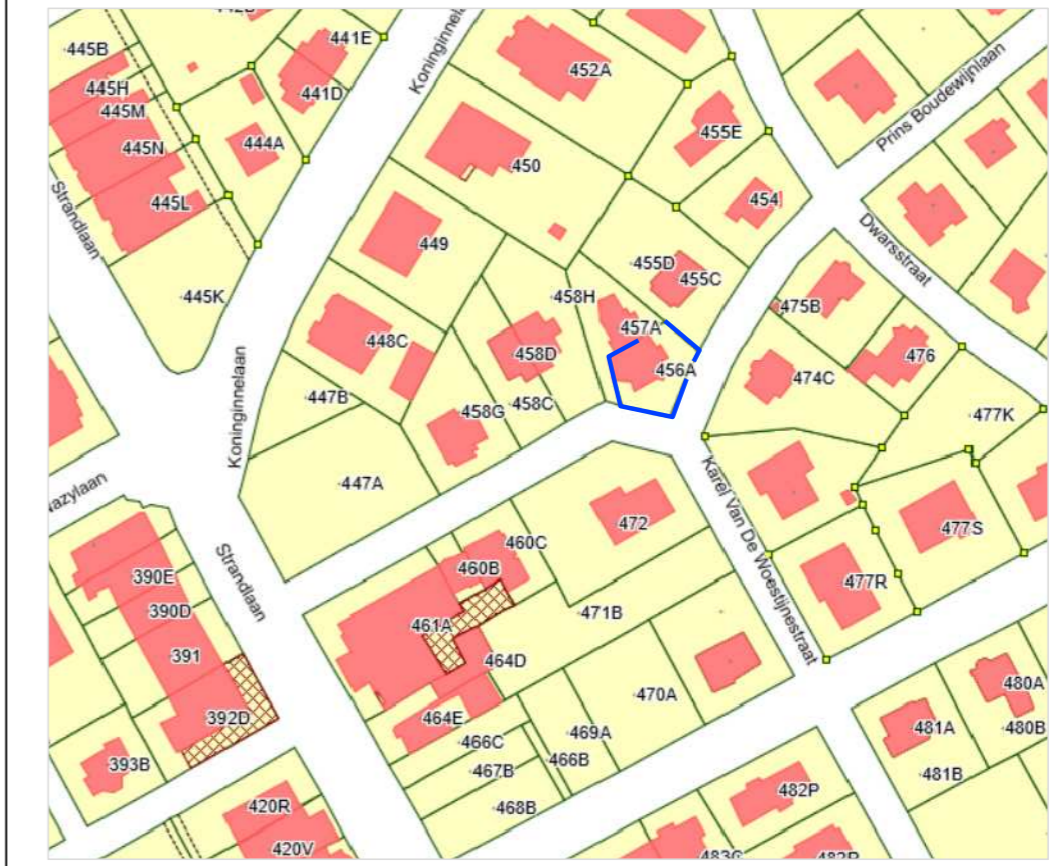

KADASTRAAL PLAN
 KOKSIJDE 1e afd
 sectie D

PROVINCIE WEST - VLAANDEREN
GEMEENTE KOKSIJDE

afbakeningsplan van een woonhuis met tuin
 gelegen Prins Boudewijnlaan 13

kadastrale ligging	metingsoppervlakte
KOKSIJDE 1e afdeling sectie D nr 456 A	263m²

LEGENDE

	EIGENDOMSGRENS
	WEGENIS
	AFSLUITING in BETONPALEN
	GERPLAATSTE FENOPAAL
	GERPLAATSTE IJZEREN BUIS 4/4
	BESTAANDE IJZEREN BUIS
	BESTAANDE PAALSTEEN
	VEELHOEKPUNT
	ELEKTRICITEITSPAAL
	VERLICHTINGSPAAL
	DEKSEL WATERLEIDING
	DEKSEL GASLEIDING
	HYDRAINT
	ONTVANGER

COORDINATEN LAMBERT 72

nr	X	Y
1	27235.459	201179.682
2	27234.050	201184.864
3	27233.201	201187.920
4	27234.390	201190.996
5	27234.911	201191.349
6	27242.329	201195.742
7	27242.268	201195.845
8	27243.993	201196.860
9	27245.330	201197.626
10	27245.783	201197.901
11	27252.747	201191.914
12	27253.020	201191.797
13	27251.618	201188.464
14	27247.512	201178.688
15	27247.064	201177.981
16	27246.590	201177.674
17	27246.034	201177.572
18	27245.318	201177.676
19	27244.414	201177.856
20	27238.308	201179.101

PLAN GEREGEREERD IN DE DATABASE VAN DE ALGEMENE ADMINISTRATIE van
 de PATRIMONIUMDOCUMENTATIE ONDER REFERENTIENUMMER 39014-10328

AANPASSINGEN

Ind	datum	a a r d

opgemaakt te Veurne,
 de 13e februari 2025
 de beëdigde landmeter-expert,

Philip DERCK
 Pannestraat 127
 8630 VEURNE
 TEL 058/311 571
 philip.derck@skynet.be

COORDINATEN LAMBERT 72 en HOOGTES TAN ZIJN BEPAALD AAN DE HAND VAN GNSS OPMETING MET FLEPOS-CORRECTIE
 en NBG18 HOOGTE-CORRECTIEROOSTER. BIJ DE INTERPRETATIE VAN DIT PLAN DIENT HIERMEDE REKENING GEHOUDEN.

schaal 1/100

INSCHRIJVINGSN: LAN/04 0434 VAN DE TABLEAU DER FEDERALE RAEDEN VAN LANDMETERS-EXPERTEN