
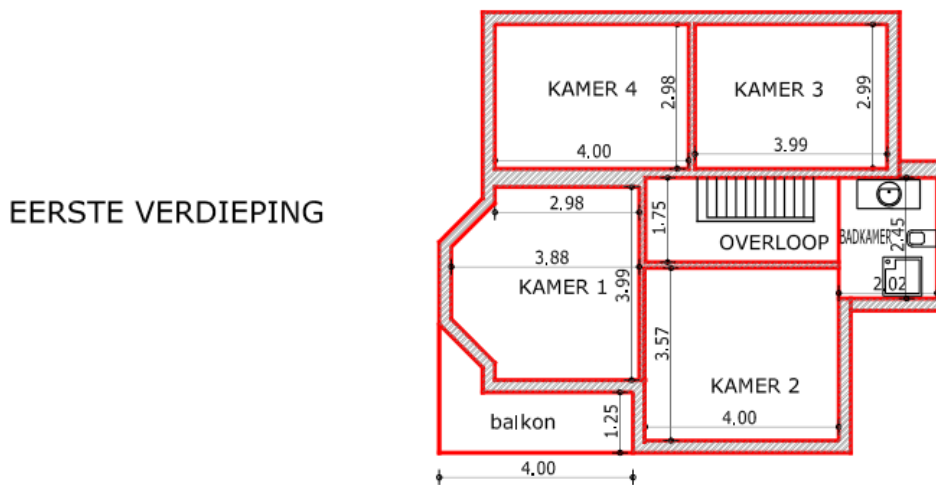


indelingschets

schaal
1/150

GEMEENTE KOKSIJDE
aangebouwde kustvilla " LE FETICHE "
Prins Boudewijnlaan 13

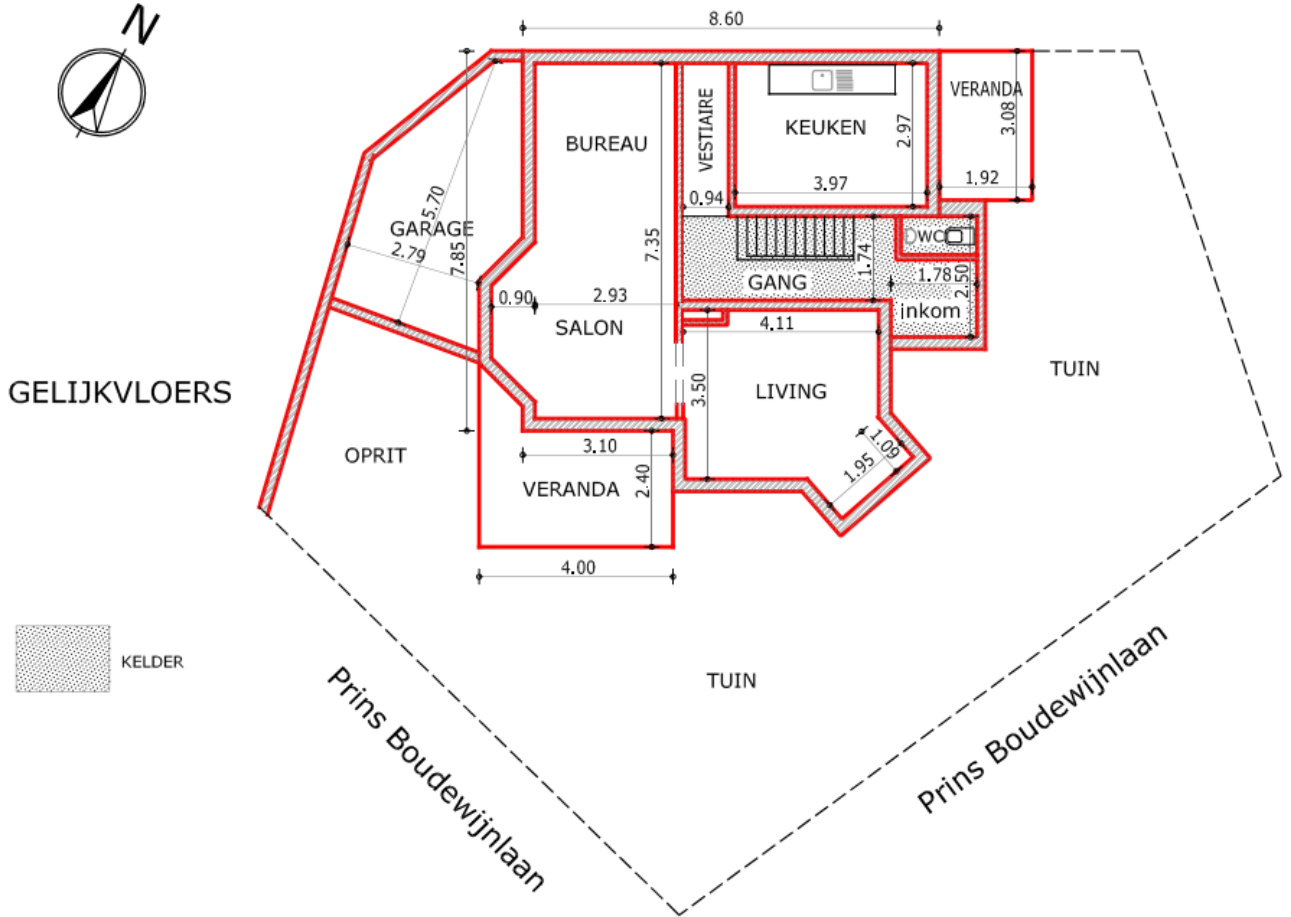

BENADERENDE MAATCIJFERS