


GELIJKVLOERS




- 01 Gevelsteen - Amsterdam Impression
- 02 Aluminium gevelbekleding
- 03 Buitenschrijnwerk - aluminium Zwart
- 04 Glazen balustrade

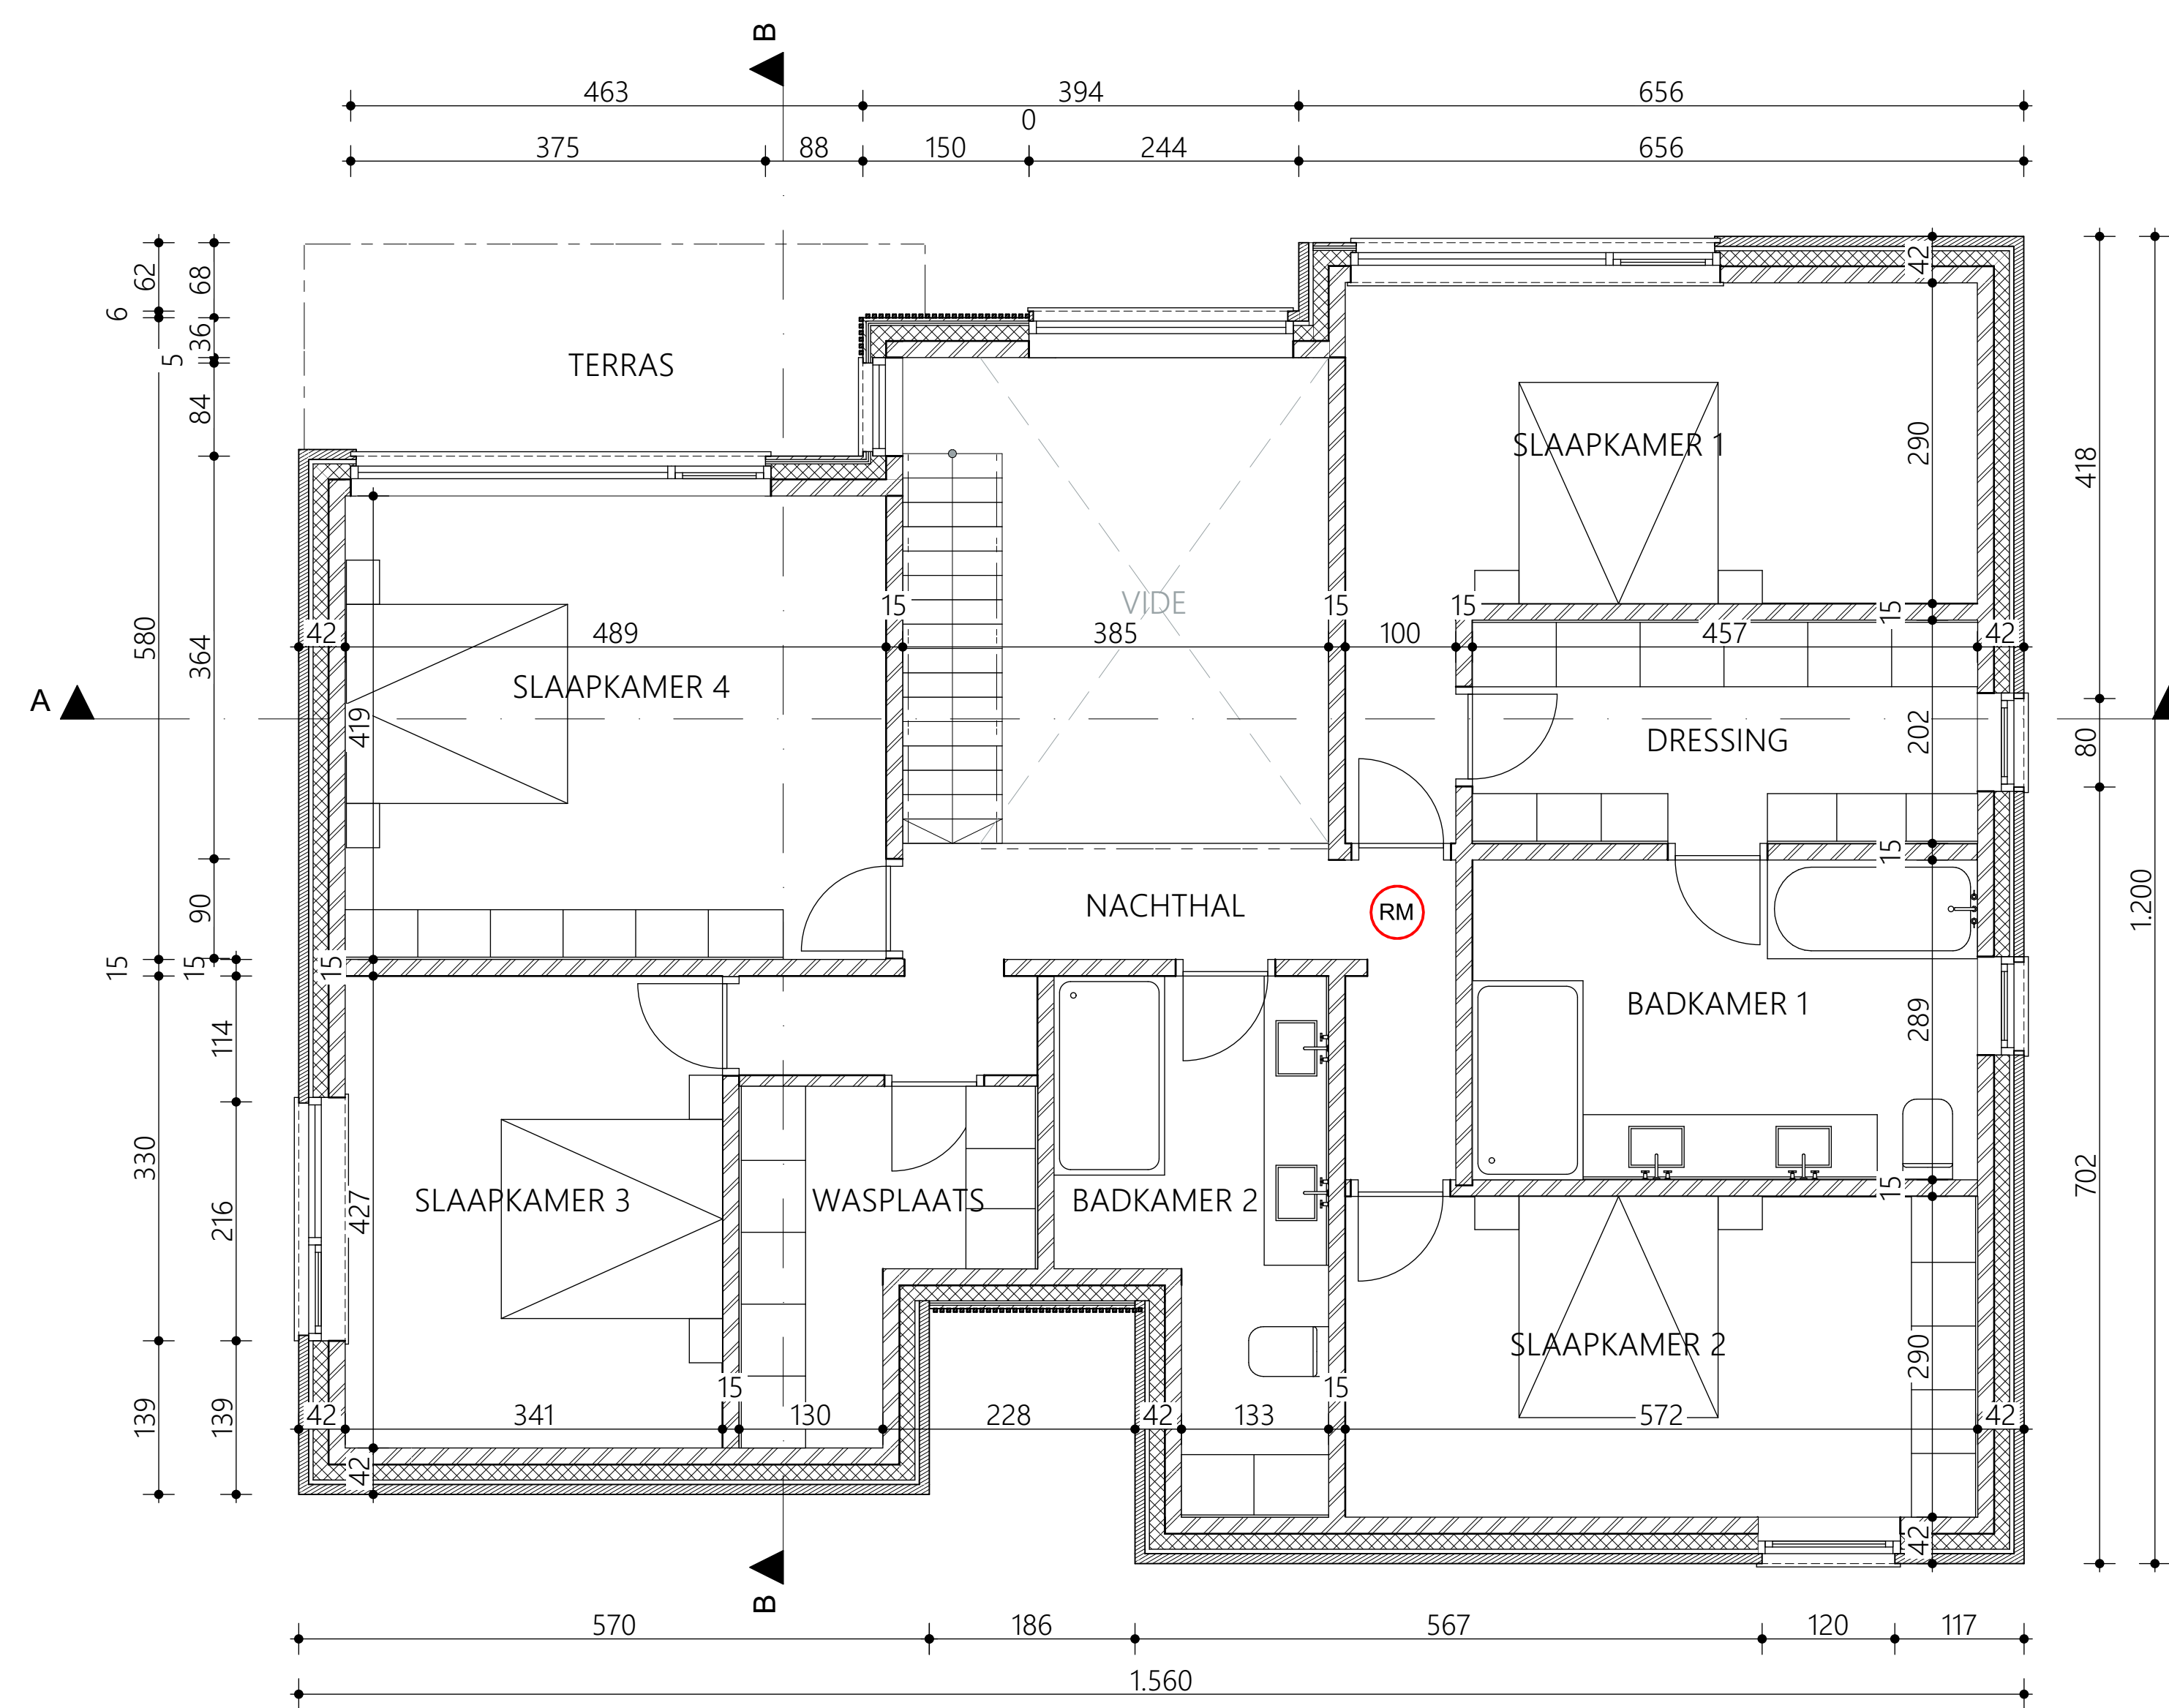

VERDIEPING 1

- 01 Gevelsteen - Amsterdam Impression
- 02 Aluminium gevelbekleding
- 03 Buitenschrijnwerk - aluminium Zwart
- 04 Glazen balustrade

- 01 Gevelsteen - Amsterdam Impression
- 02 Aluminium gevelbekleding
- 03 Buitenschrijnwerk - aluminium Zwart
- 04 Glazen balustrade

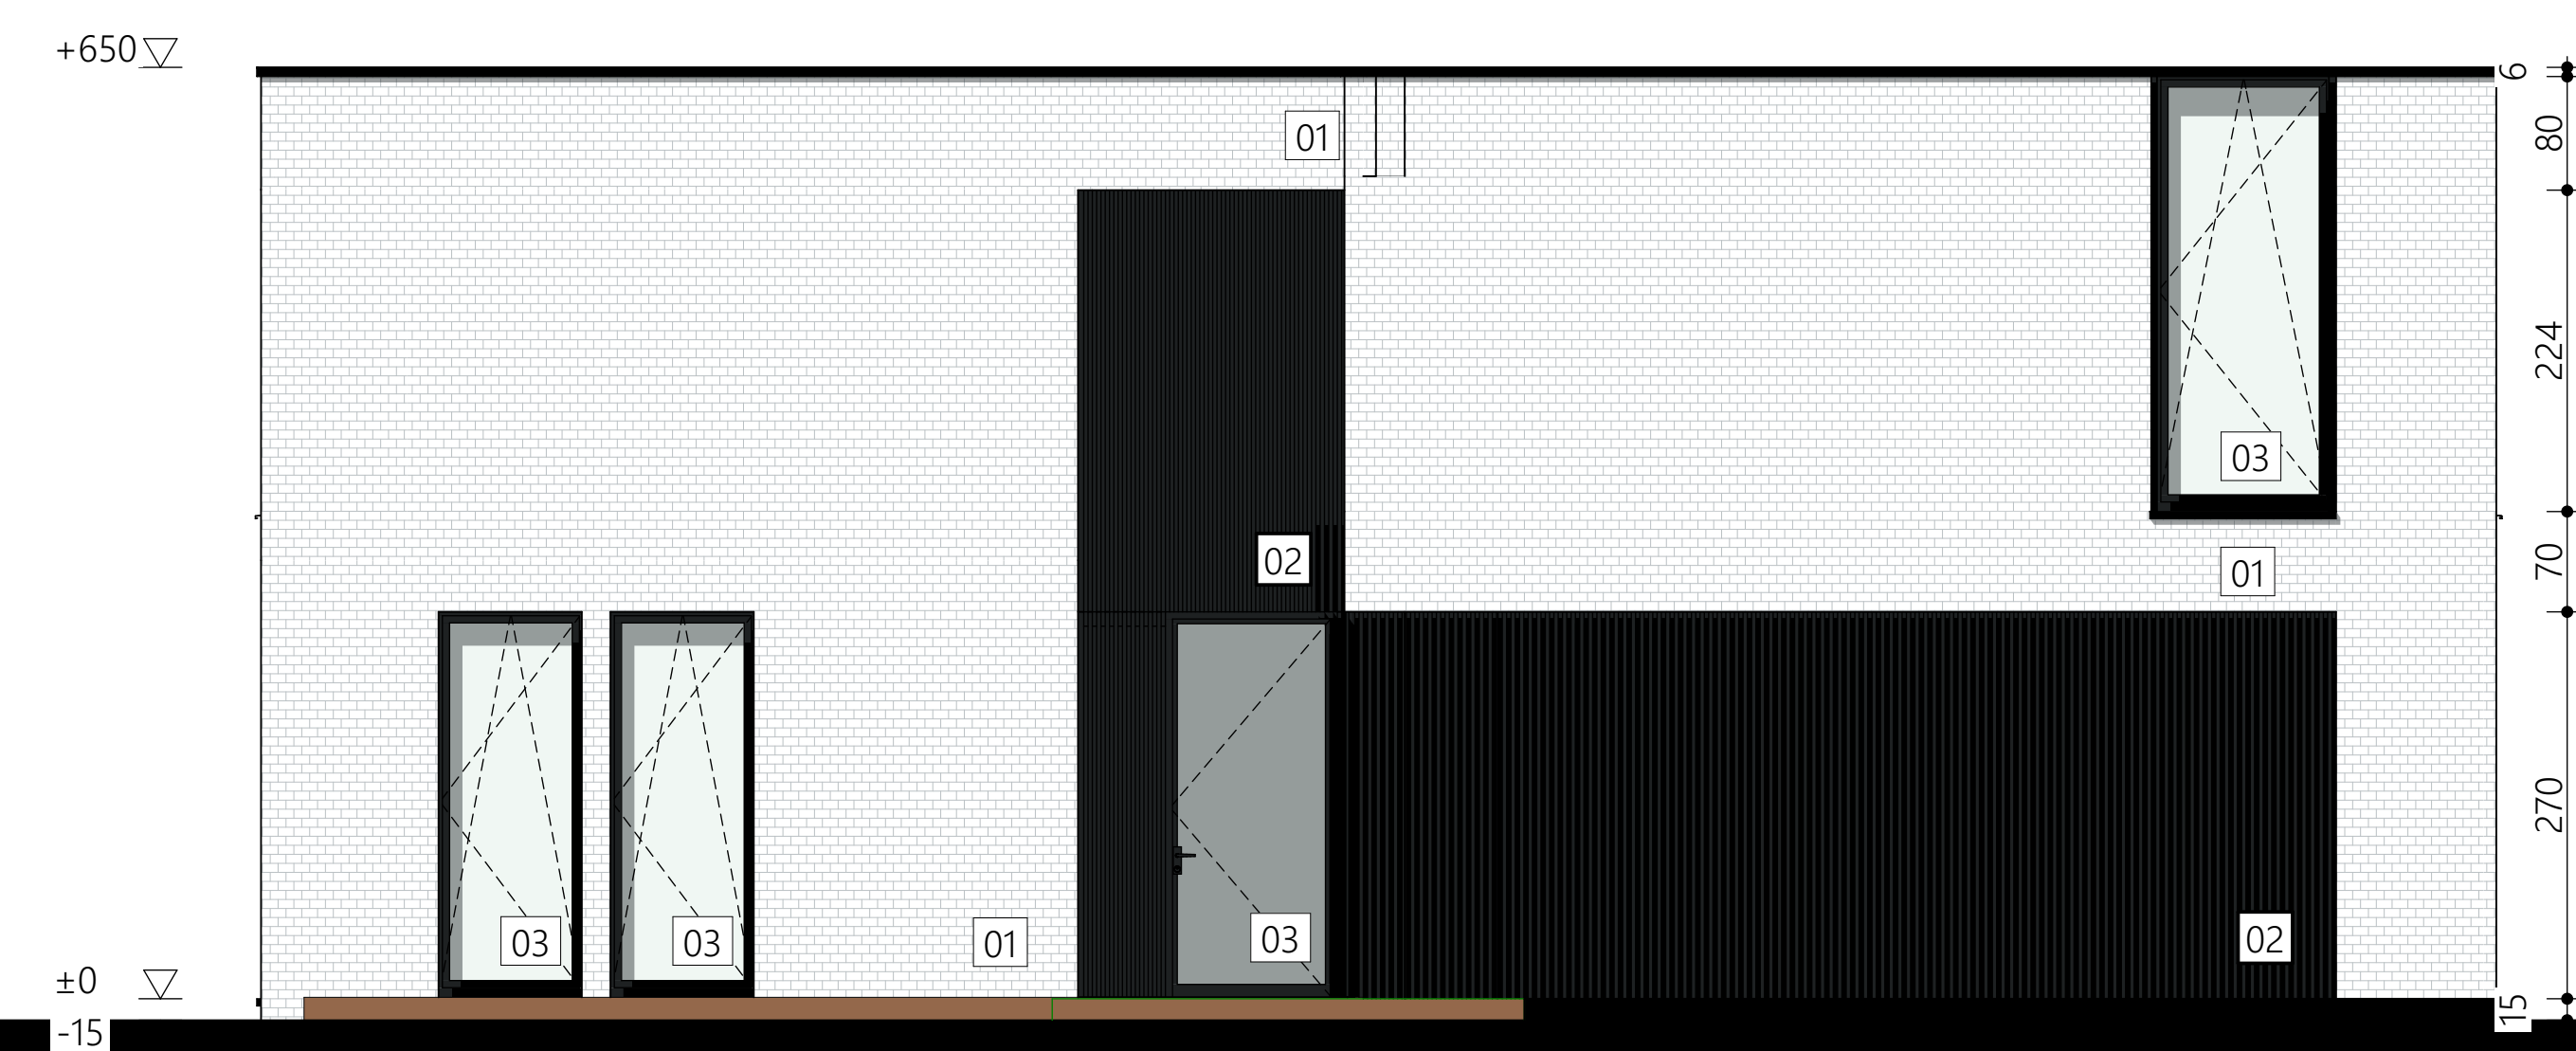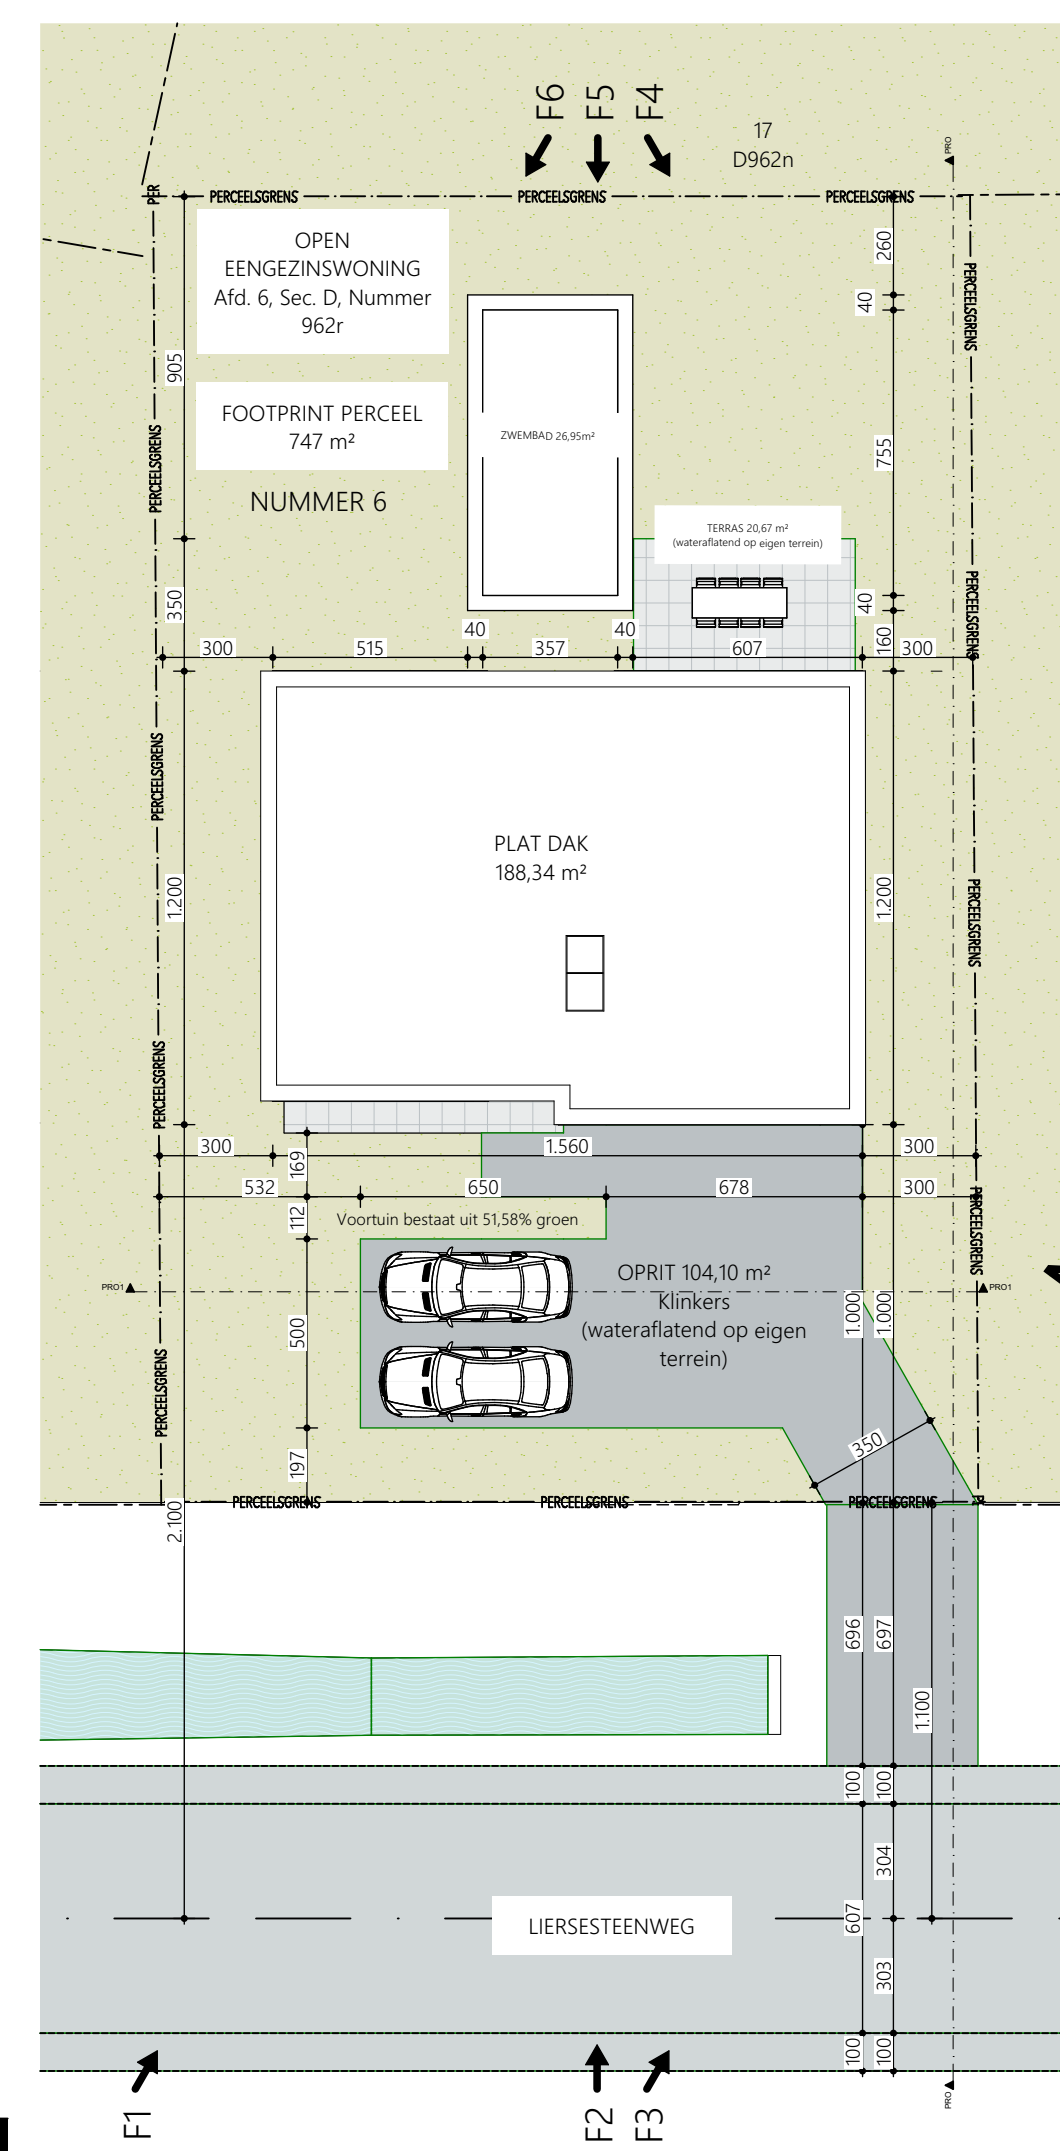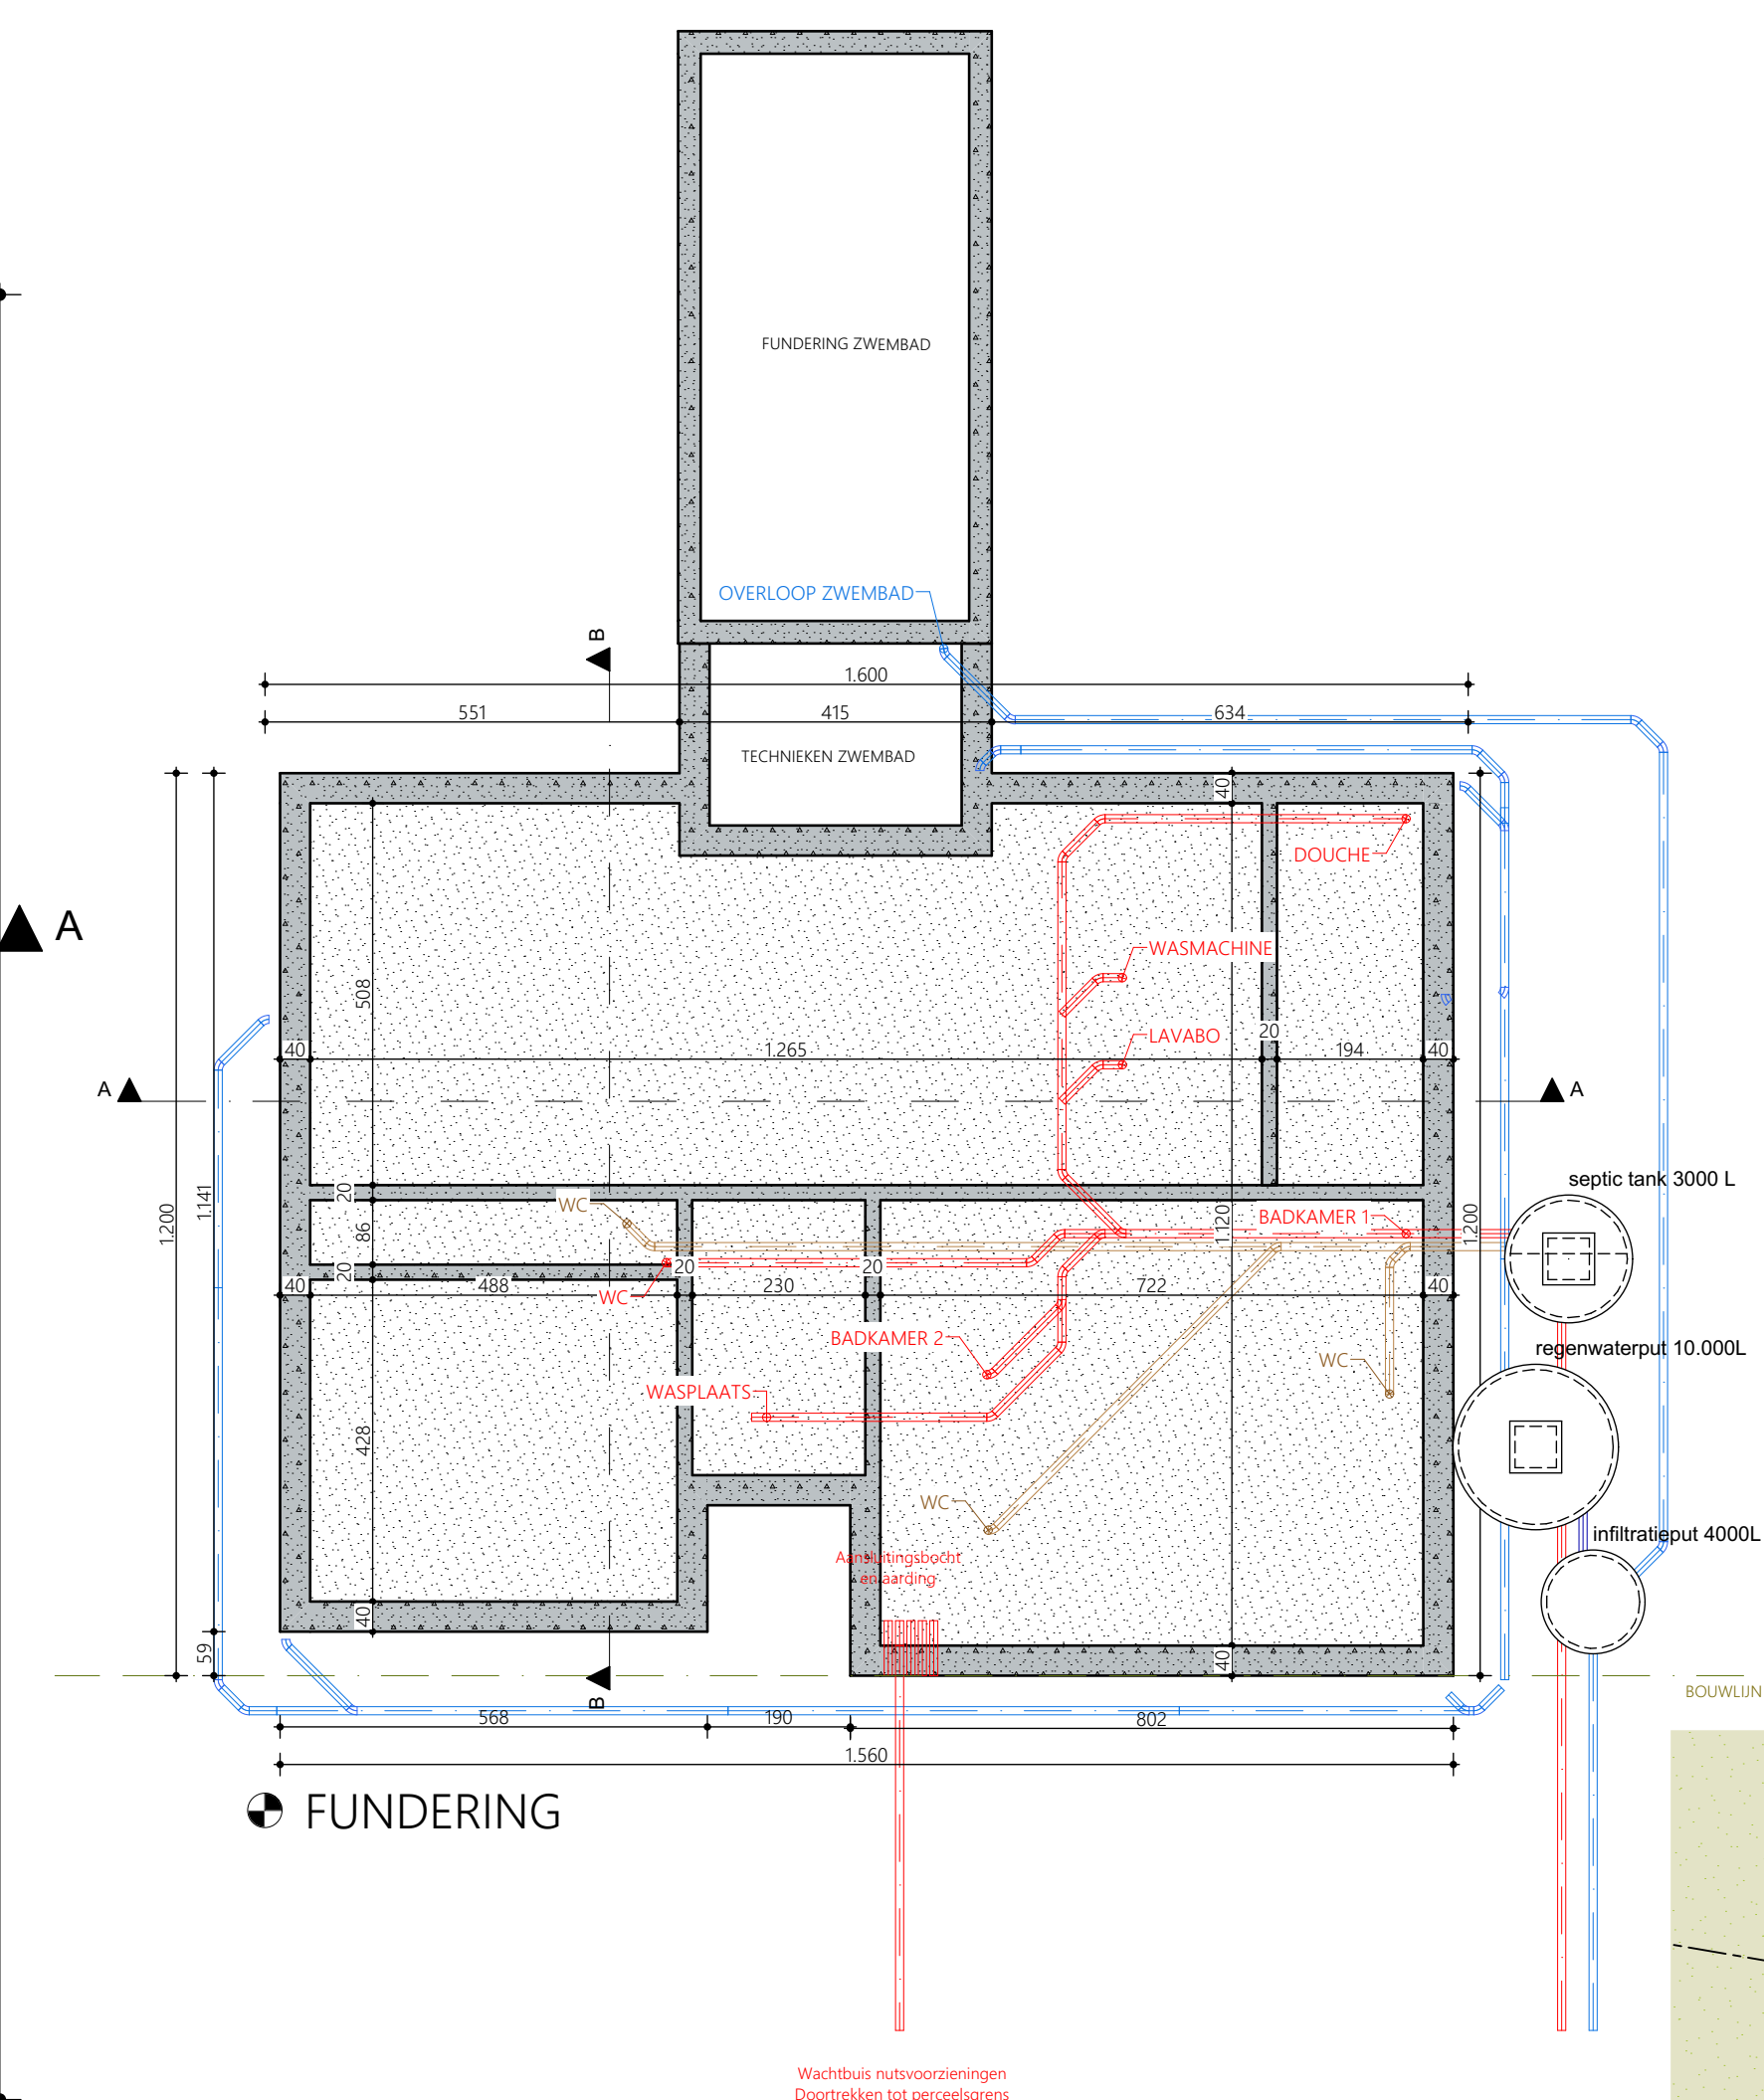


VOORGEVEL




ZIJGEVEL LINKS




ACHTERGEVEL

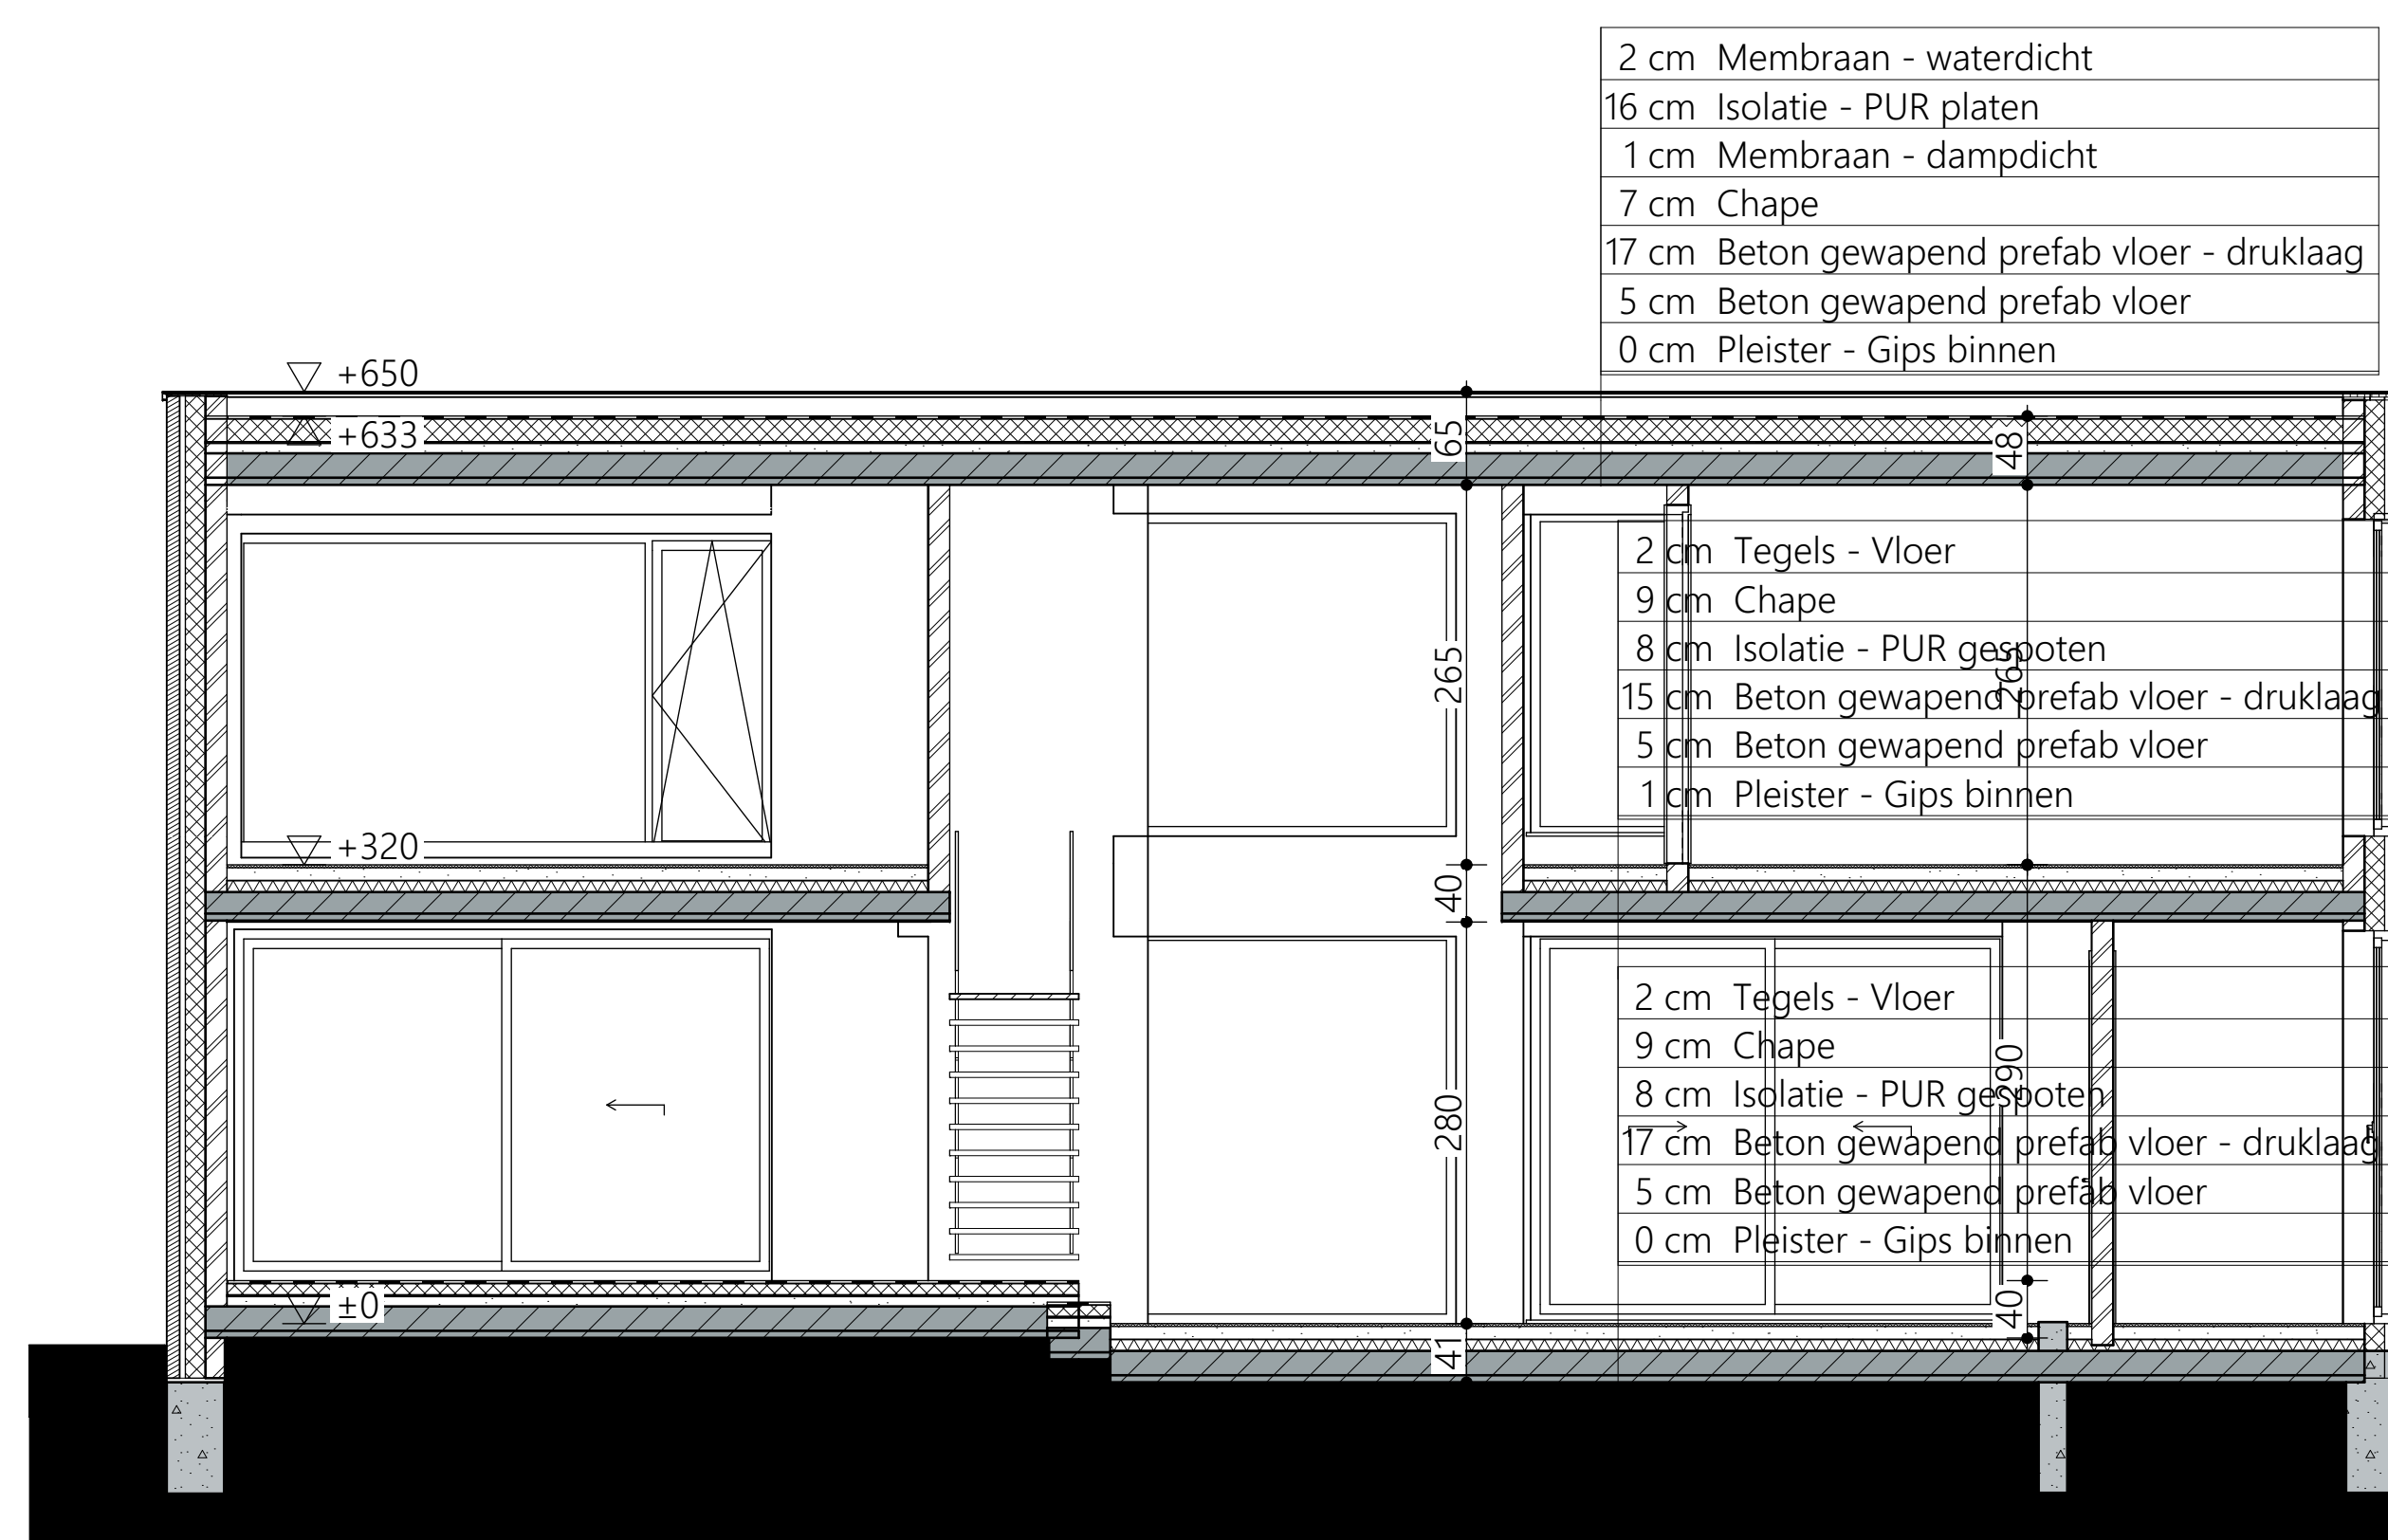

DOORSNEDE AA

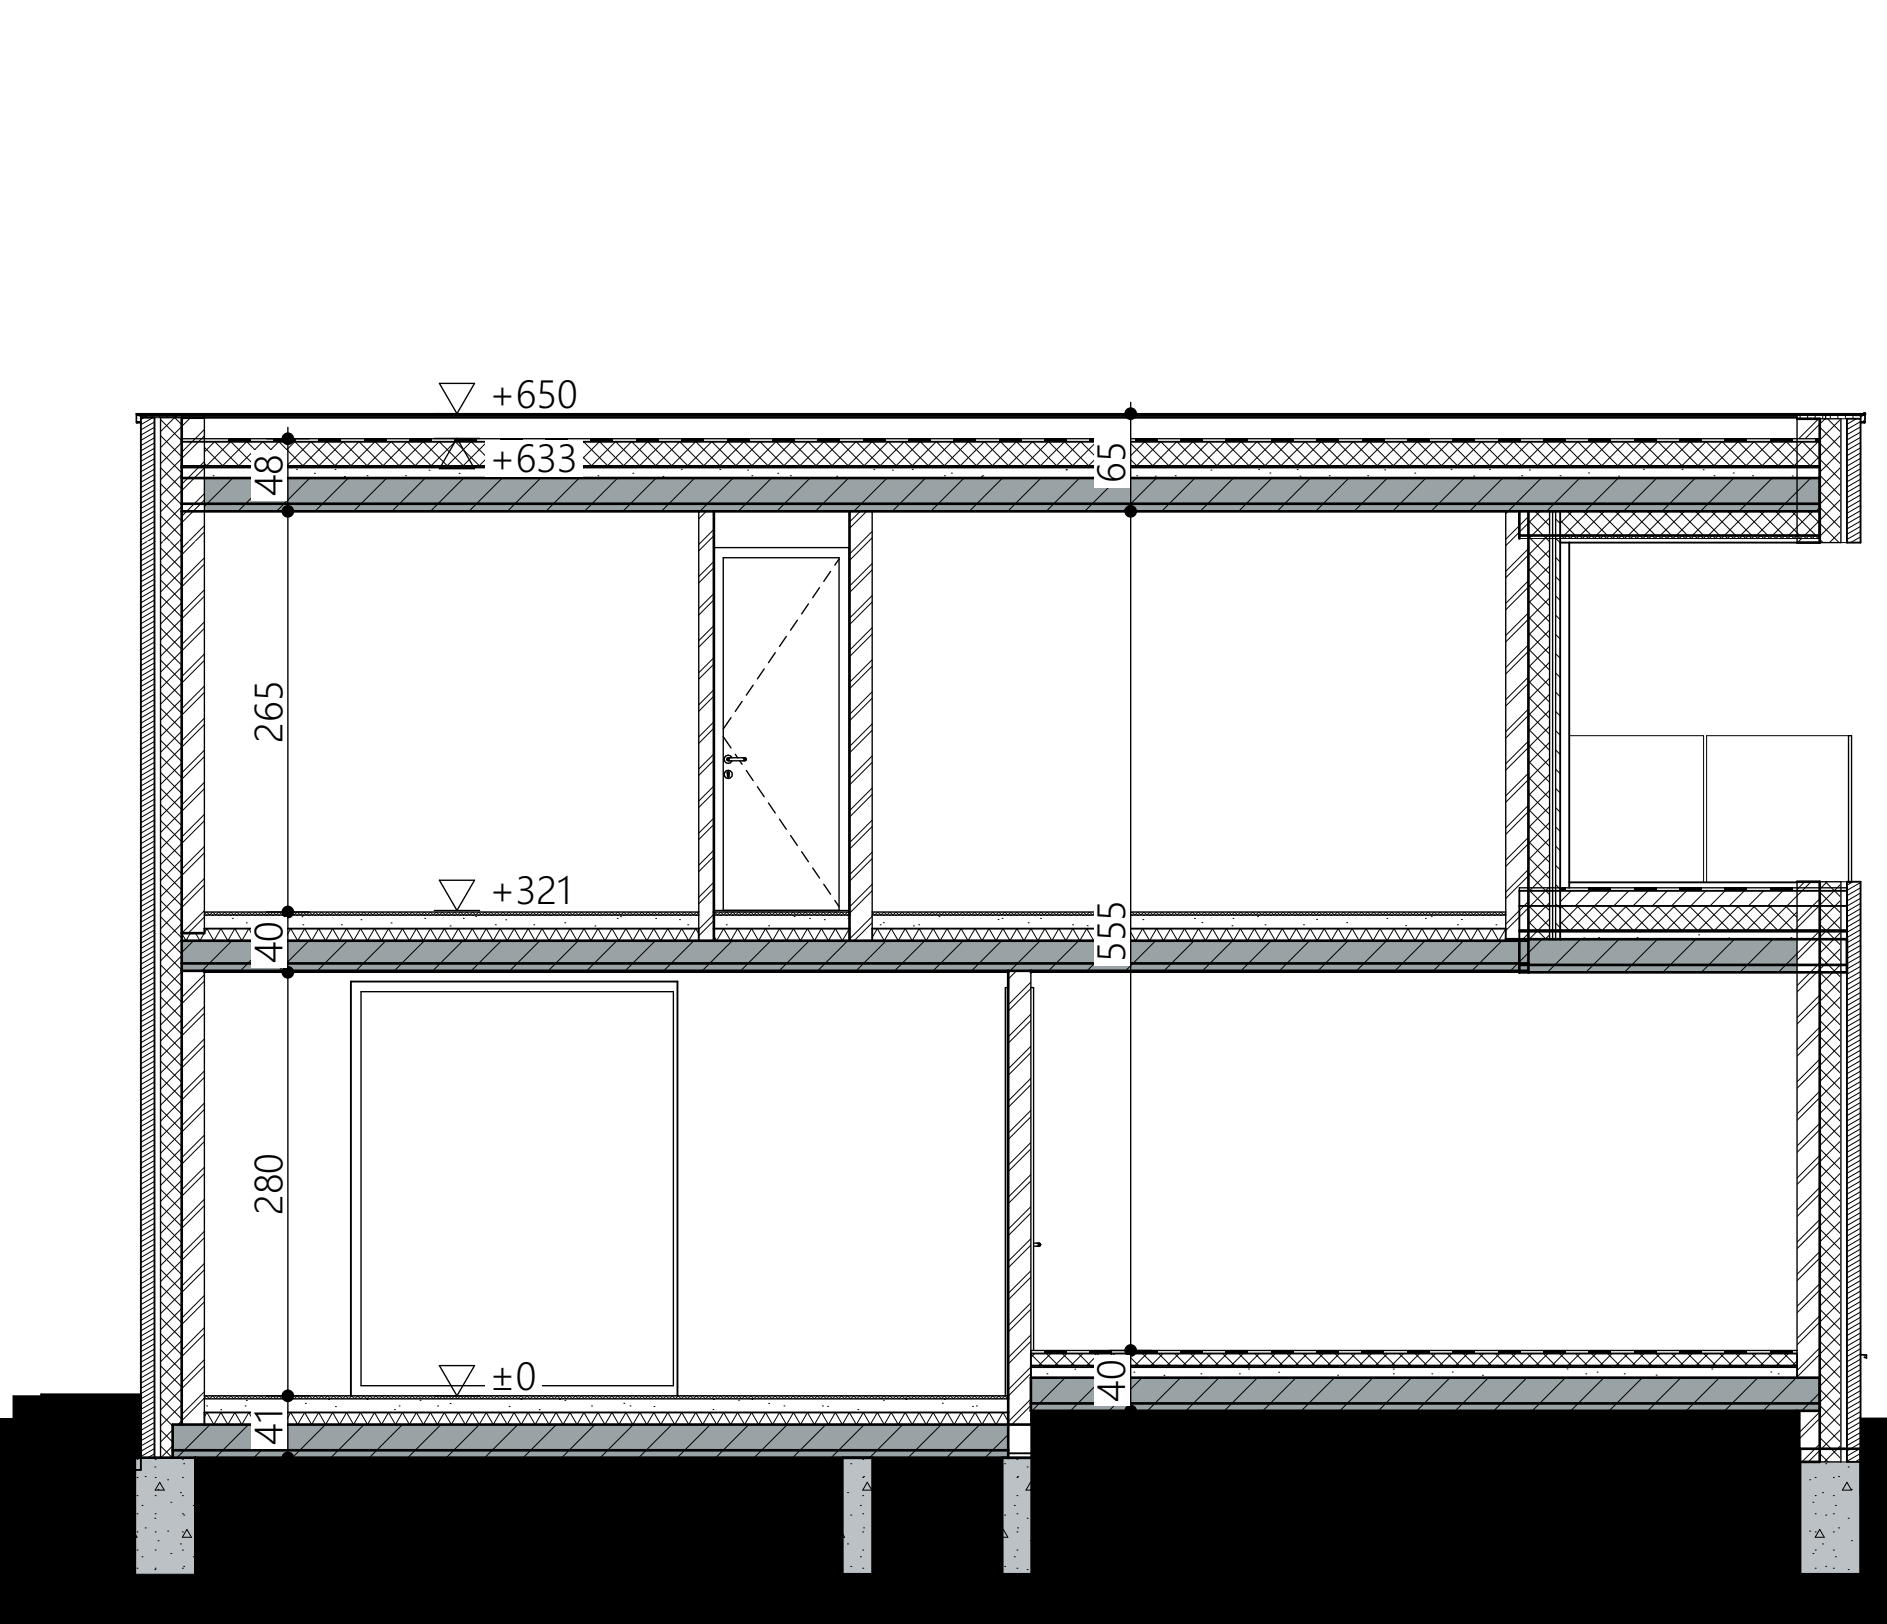

DOORSNEDE BB

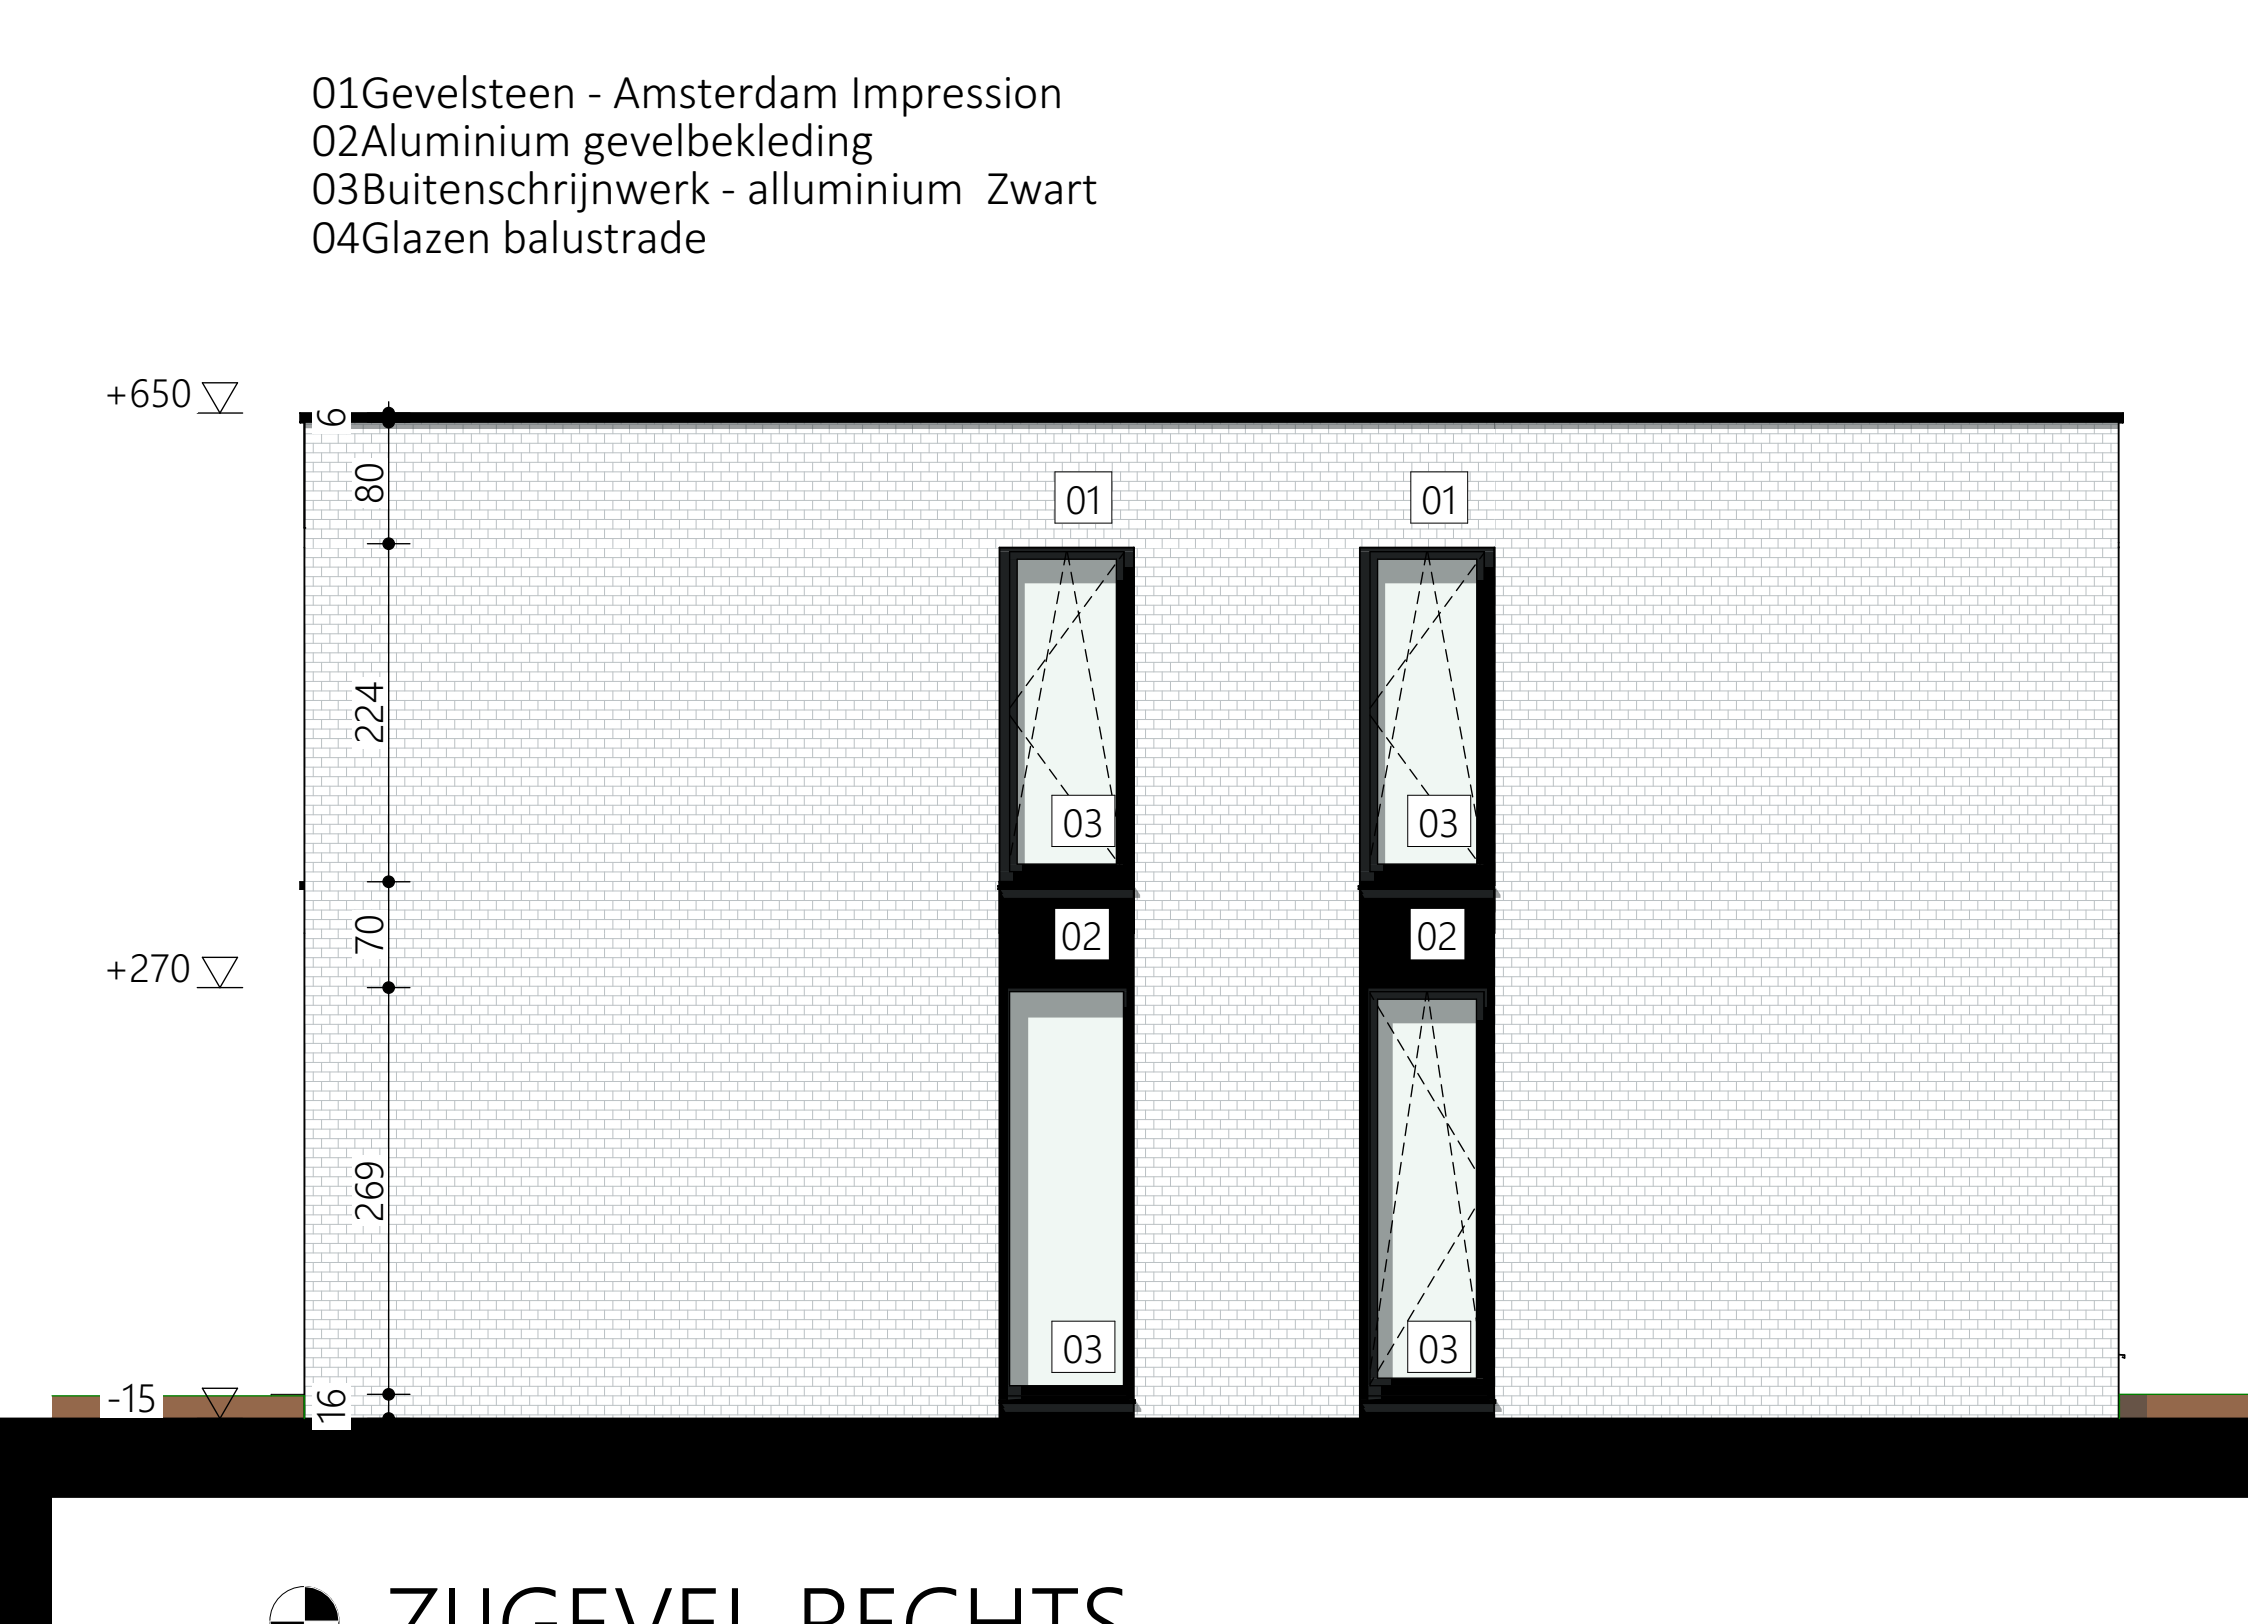

ZIJGEVEL RECHTS

CR A VE
ARCHITECTURE

Crave Architecture BVBA
Lierbaan 5 bus 002
2580 Putte
T 015 67 68 09
info@cravearchitecture.com
www.cravearchitecture.com

Project/bestemming: **Bouwen van een ééngesinswoning**

Adres: Liersesteenweg Heist-op-den-Berg Antwerpen

Kadaster: #Kadastrale afdeling - #Kadastrale sectie - #Kadastraal nummer

Dossier: 1281

Plan nummer: -P.01

Plan: RU Plannen

Schaal: 1:50, 1:200, 1:100

Status: NIEUWE TOESTAND

Datum:

Wijz. A -	Wijz. N -
Wijz. B -	Wijz. O -
Wijz. C -	Wijz. P -
Wijz. D -	Wijz. Q -
Wijz. E -	Wijz. R -
Wijz. F -	Wijz. S -
Wijz. G -	Wijz. T -
Wijz. H -	Wijz. U -
Wijz. I -	Wijz. V -
Wijz. J -	Wijz. W -
Wijz. K -	Wijz. X -
Wijz. L -	Wijz. Y -
Wijz. M -	Wijz. Z -

Tekenaar:

Opdrachtgever: Stoiov
#Straat opdrachtgever - #Stad opdrachtgever
#E-mail opdrachtgever - #Telefoon opdrachtgever