


Gemeente Stekene


1e Afdeling Sectie A

Nr. 1403/D
Lot 3 – magazijn

ONTWERP 19/02/2024

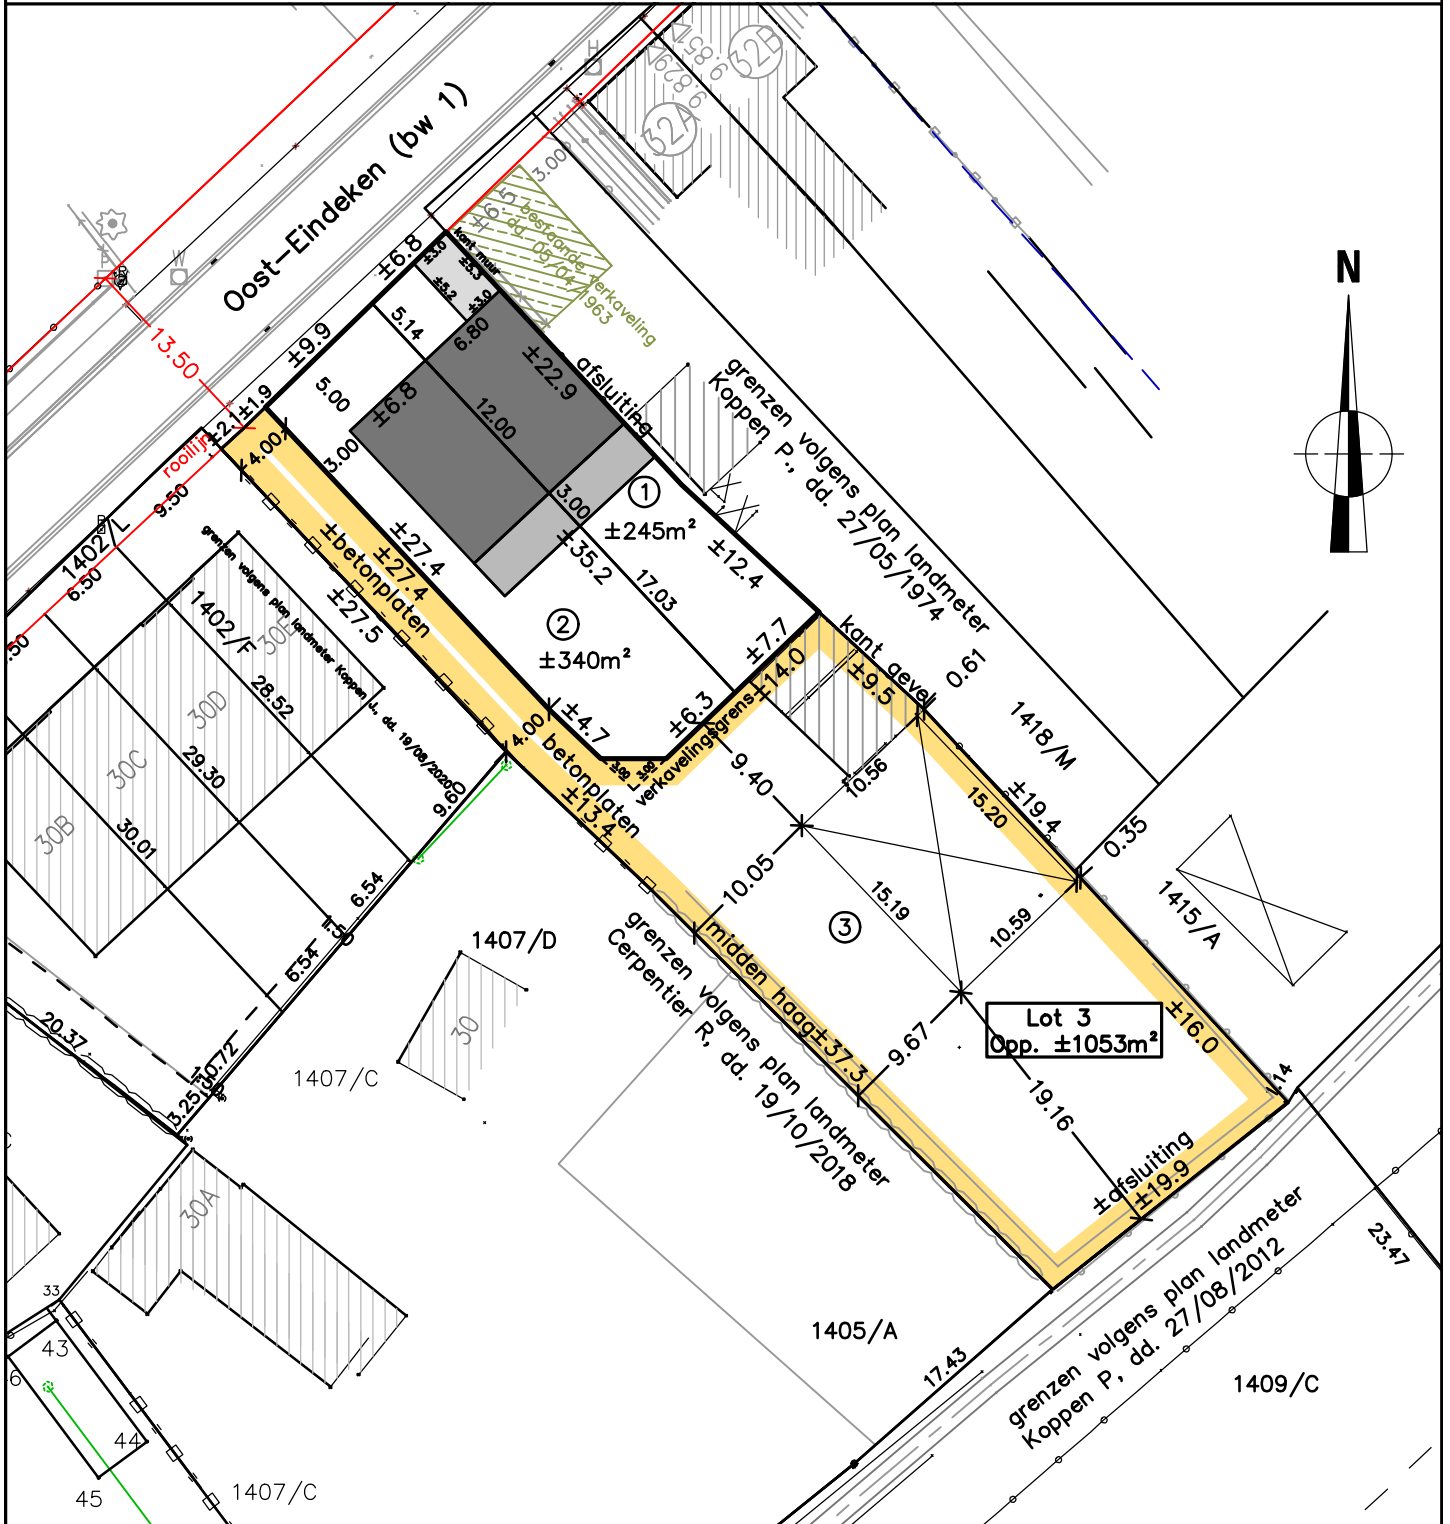

Lot 3 wordt uit de verkaveling gesloten.

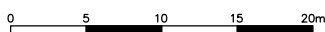

Schaal : 1/500

IRTAS B.V.
Ingenieursbureau voor Infrastructuur,
Ruimtelijke Ordening, Topografie
en Algemene Studies
Gasmeterstraat 81A - 9100 SINT-NIKLAAS
Tel. 03/780.54.03 - TOPOGRAFIE@IRTAS.BE