




▼ Gelijksvloers

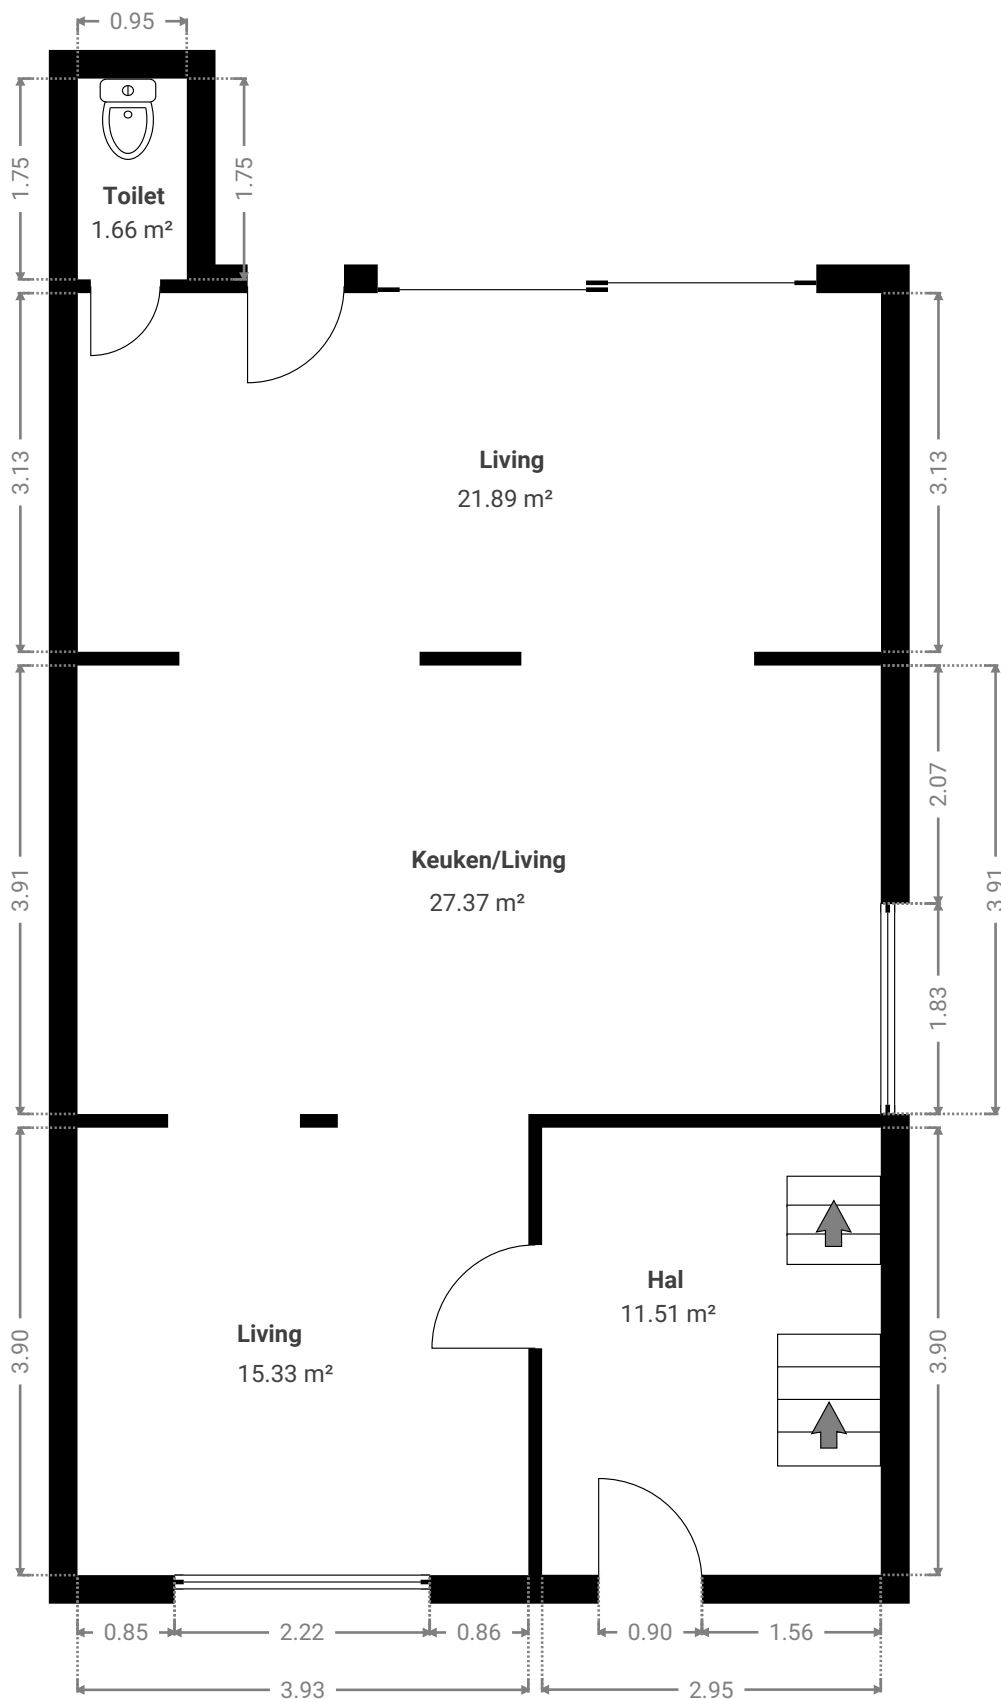


▼ 1e verdiep

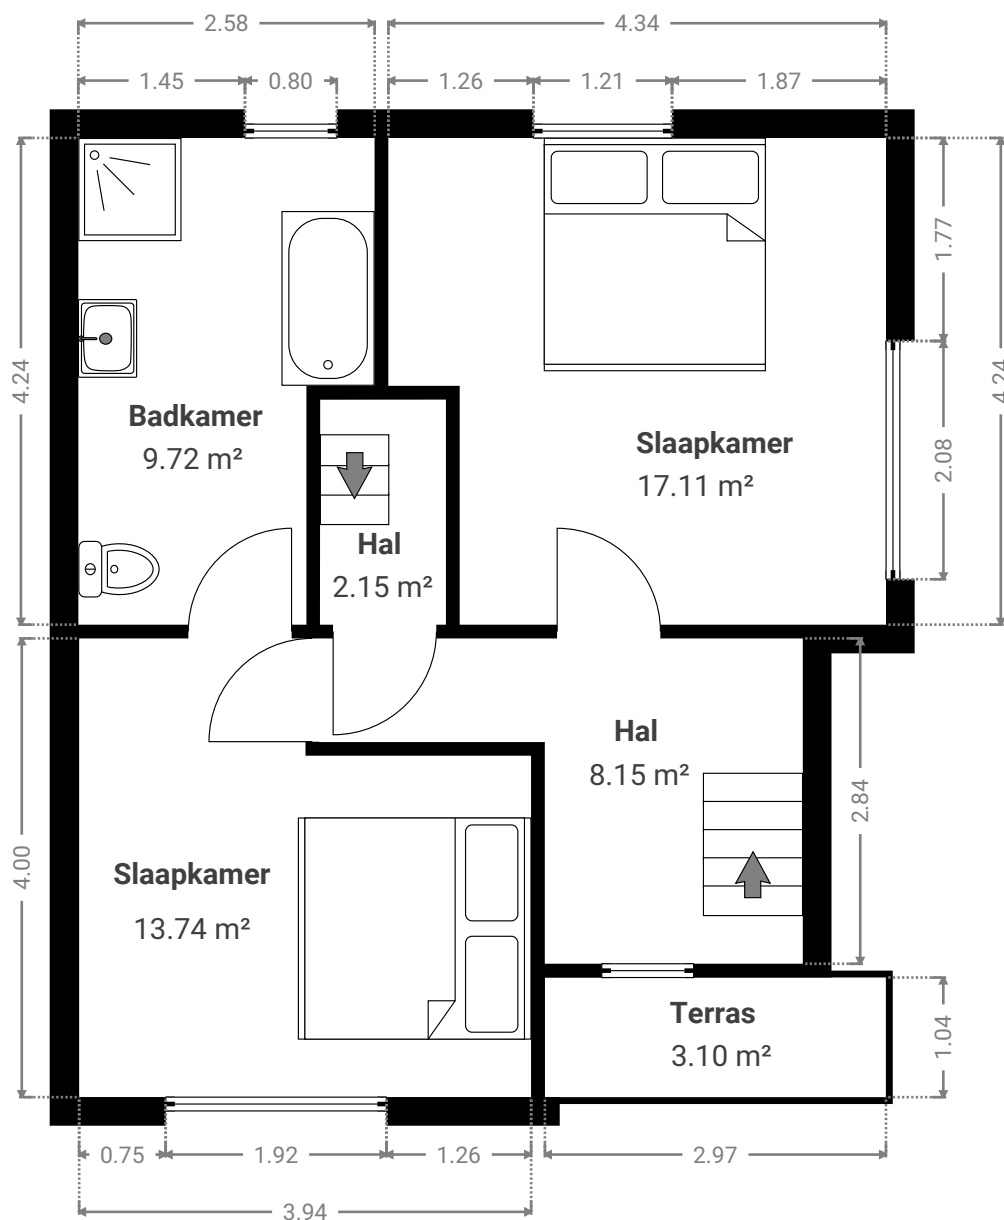

▼ 2e verdiep

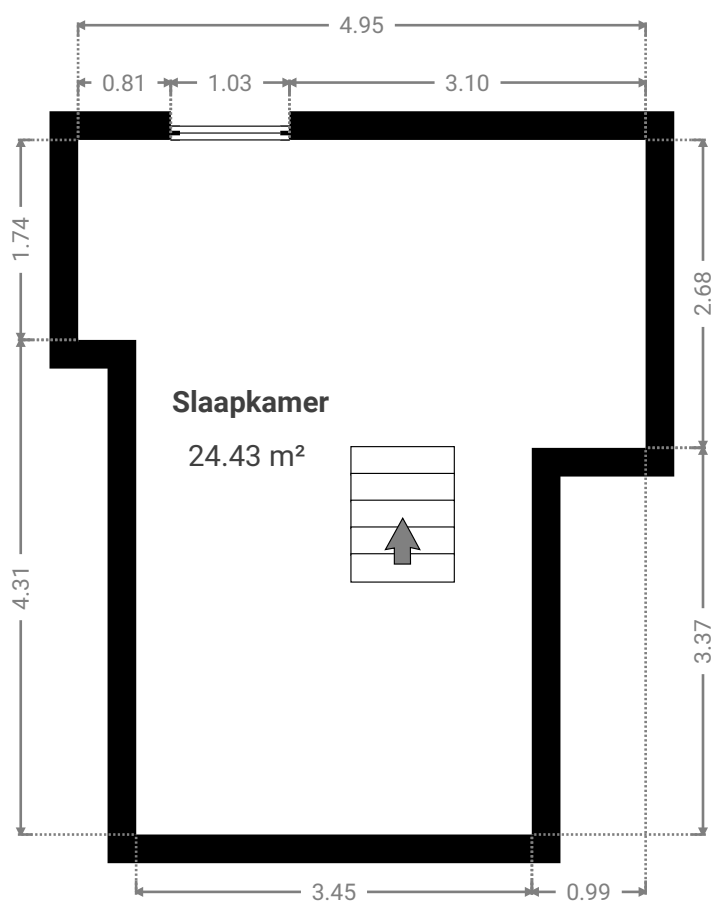

▼ Bijbouw

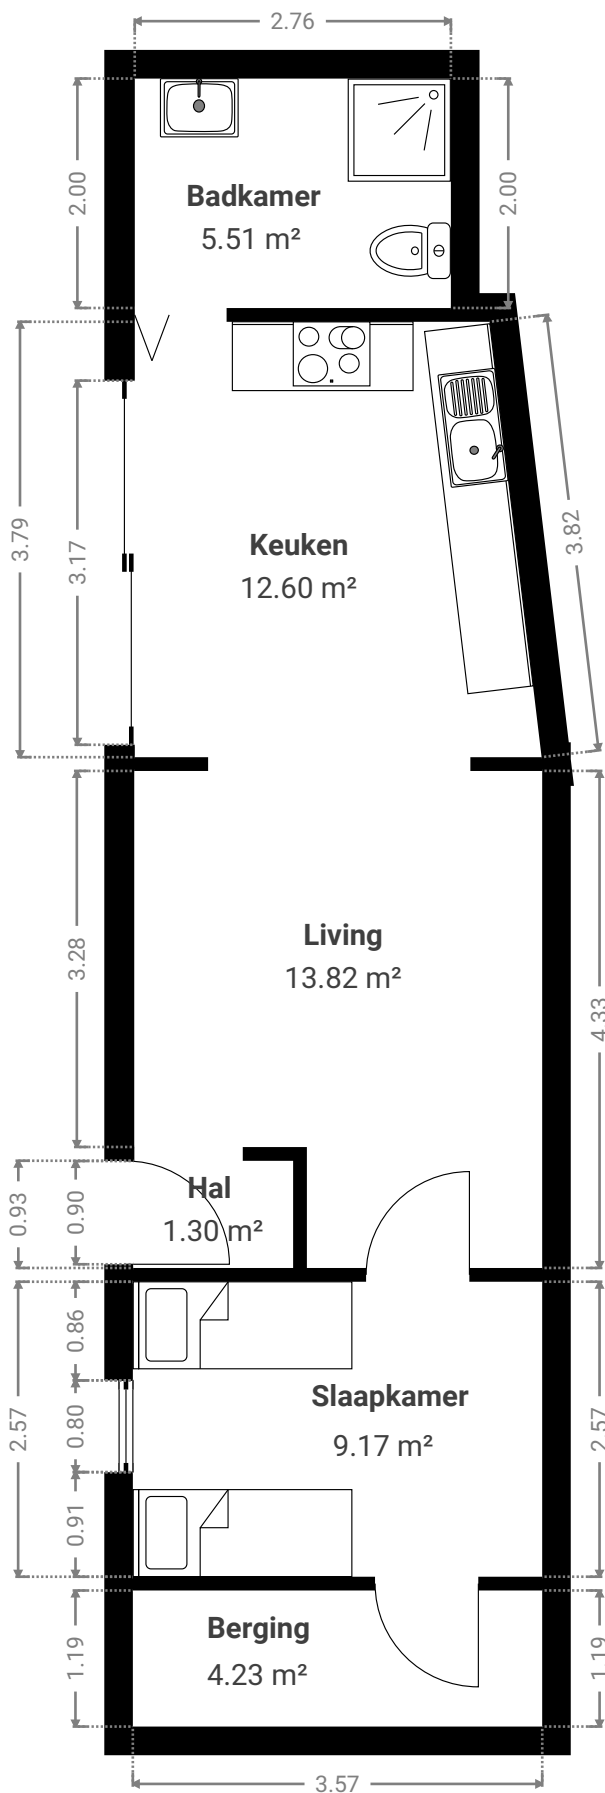

De metingen op dit grondplan zijn juist ter indicatie. Aan de vermelde afmetingen kunnen geen rechten worden ontleend.