

Gemeente Putte - 3de afdeling

Ik ondergetekende, Paul Van de Voorde, landmeter-expert, beëdigd door de Rechtbank van Eerste Aantleg te Mechelen, ingeschreven op de Tabelau van de Federale Raad van landmeters-experten LAN 040470 verklaar ik te zijn overgegaan tot het opmeten en opmaken van het opmetingsplan van:


- Lot 1: een perceel bouwgrond grond, sectie D deel van 199F2
- Precad 199X2
- groot volgens meting 1030 m²
- Lot 2: een perceel bouwgrond grond, sectie D deel van 199F2
- Precad 199Y2
- groot volgens meting 1027 m²
- Lot 3: een perceel bouwgrond grond, sectie D deel van 199F2
- Precad 199Z2
- groot volgens meting 1027 m²
- Lot 4: een perceel landbouwgrond grond, sectie D deel van 199F2
- groot volgens meting 19089 m²

grenspunten nog niet gemarkeerd

- Grenzen volgens:
- opmetingsplan landmeter Francis Koyen dd. 26 september 2003
 - opmetingsplan landmeter Paul Van de Voorde dd. 6 juli 2022
 - bestaande afsluitingen, midden gracht
 - kadastrale plannen

Coördinaten tabel Lambert 72		
Nr	X	Y
1	165229.04	193036.74
2	165349.62	193037.82
3	165370.14	193038.90
4	165390.66	193039.98
5	165331.67	192986.81
6	165352.25	192987.88
11	165372.77	192988.97
12	165393.29	192990.05
13	165299.49	193030.24
14	165329.32	193031.43
15	165390.96	193034.24
16	165430.96	193035.83
17	165326.41	193170.95
18	165437.64	193165.72
19	165442.83	193151.87
20	165450.82	193151.33
21	165451.35	193159.33
22	165497.78	193153.38
23	165489.26	193104.67
24	165444.43	193112.50

Plan opgemaakt 28 januari 2023,
de landmeter-expert

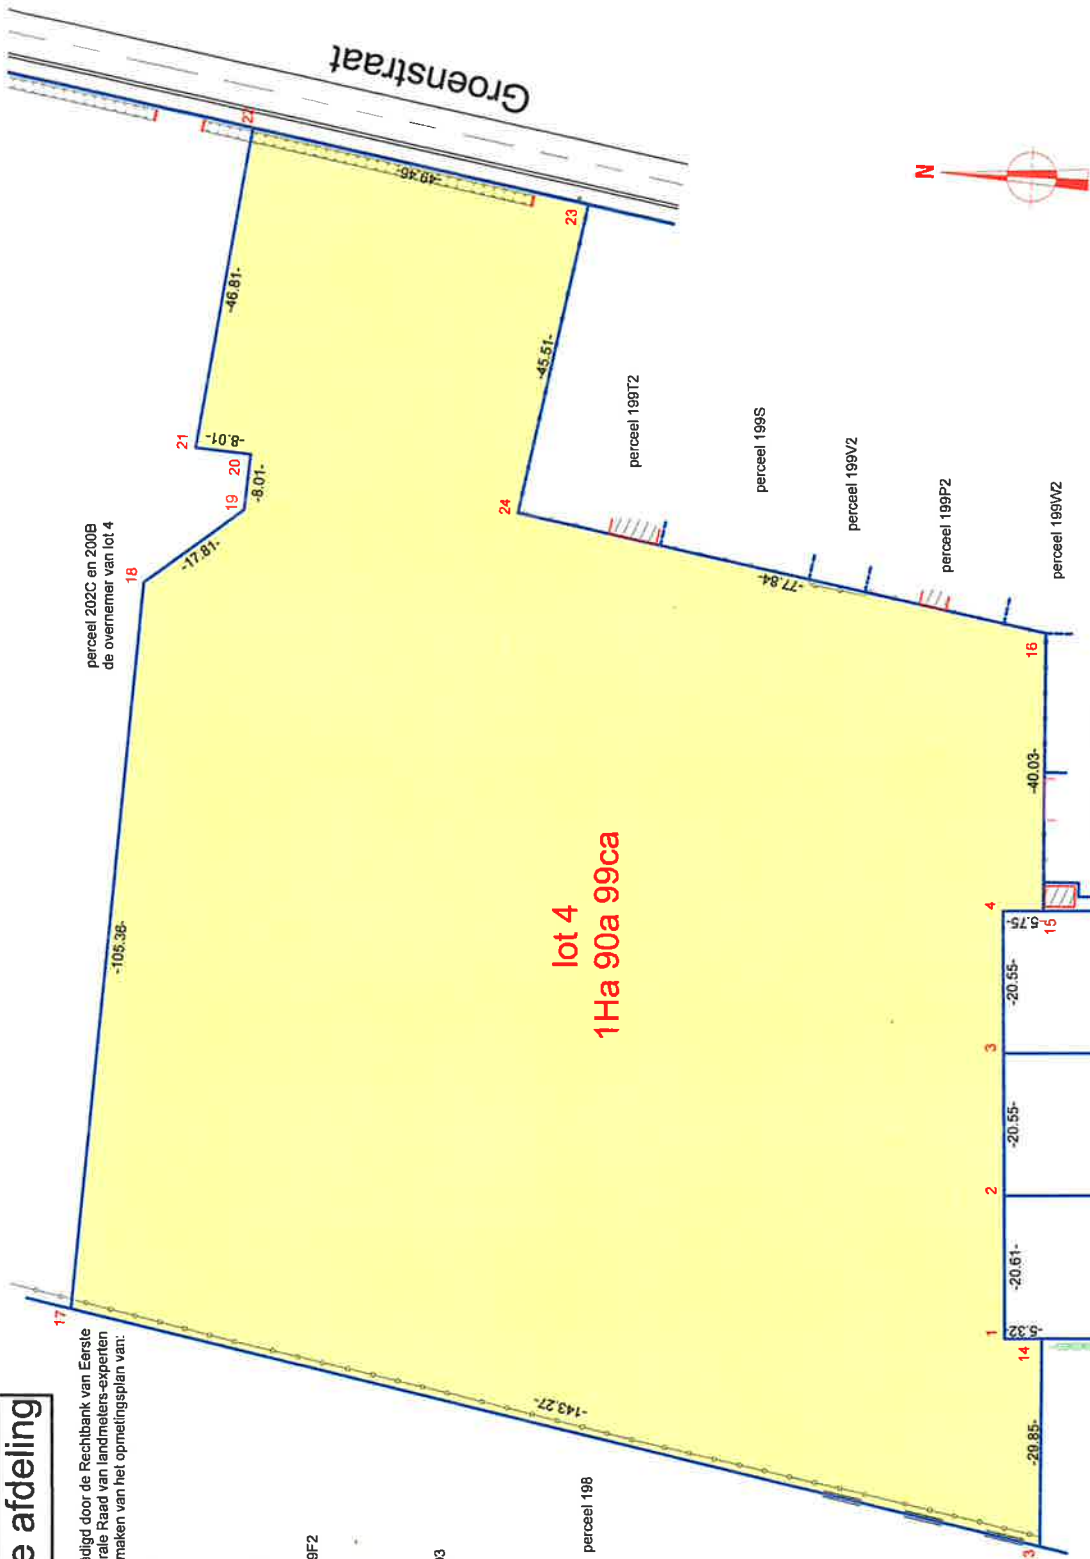

Schaal 1:750 (afdruk A3)

Oude Molen 10 - 2580 Putte
Tel : 015 75 27 73
Fax : 015 75 27 71
Gsm : 0478 22 04 74
e-mail : info@paco.be

Paul Van de Voorde
Beëdigd Landmeter-expert

Kruisstraat

Gemeente Putte - 3de afdeling

grenspunten nog niet gemarkeerd

Grenzen volgens:

-opmetingsplan landmeter francis Koyen dd. 26 september 2003

-bestaande afsluitingen

199F2/deel
de verkopers

Ik ondergetekende, Paul Van de Voorde, landmeter-expert, beëdigd door de Rechtbank van Eerste Aanleg te Mechelen, ingeschreven op de Tableau van de Federale Raad van landmeters-experten LAN 040470 verklaar te zijn overgegaan tot het opmeten en opmaken van het opmetingsplan van:

Lot 1: een perceel bouwgrond grond, sectie D deel van 199F2


groot volgens meting 1030 m²

Lot 2: een perceel bouwgrond grond, sectie D deel van 199F2

groot volgens meting 1027 m²

Lot 3: een perceel bouwgrond grond, sectie D deel van 199F2

groot volgens meting 1027 m²

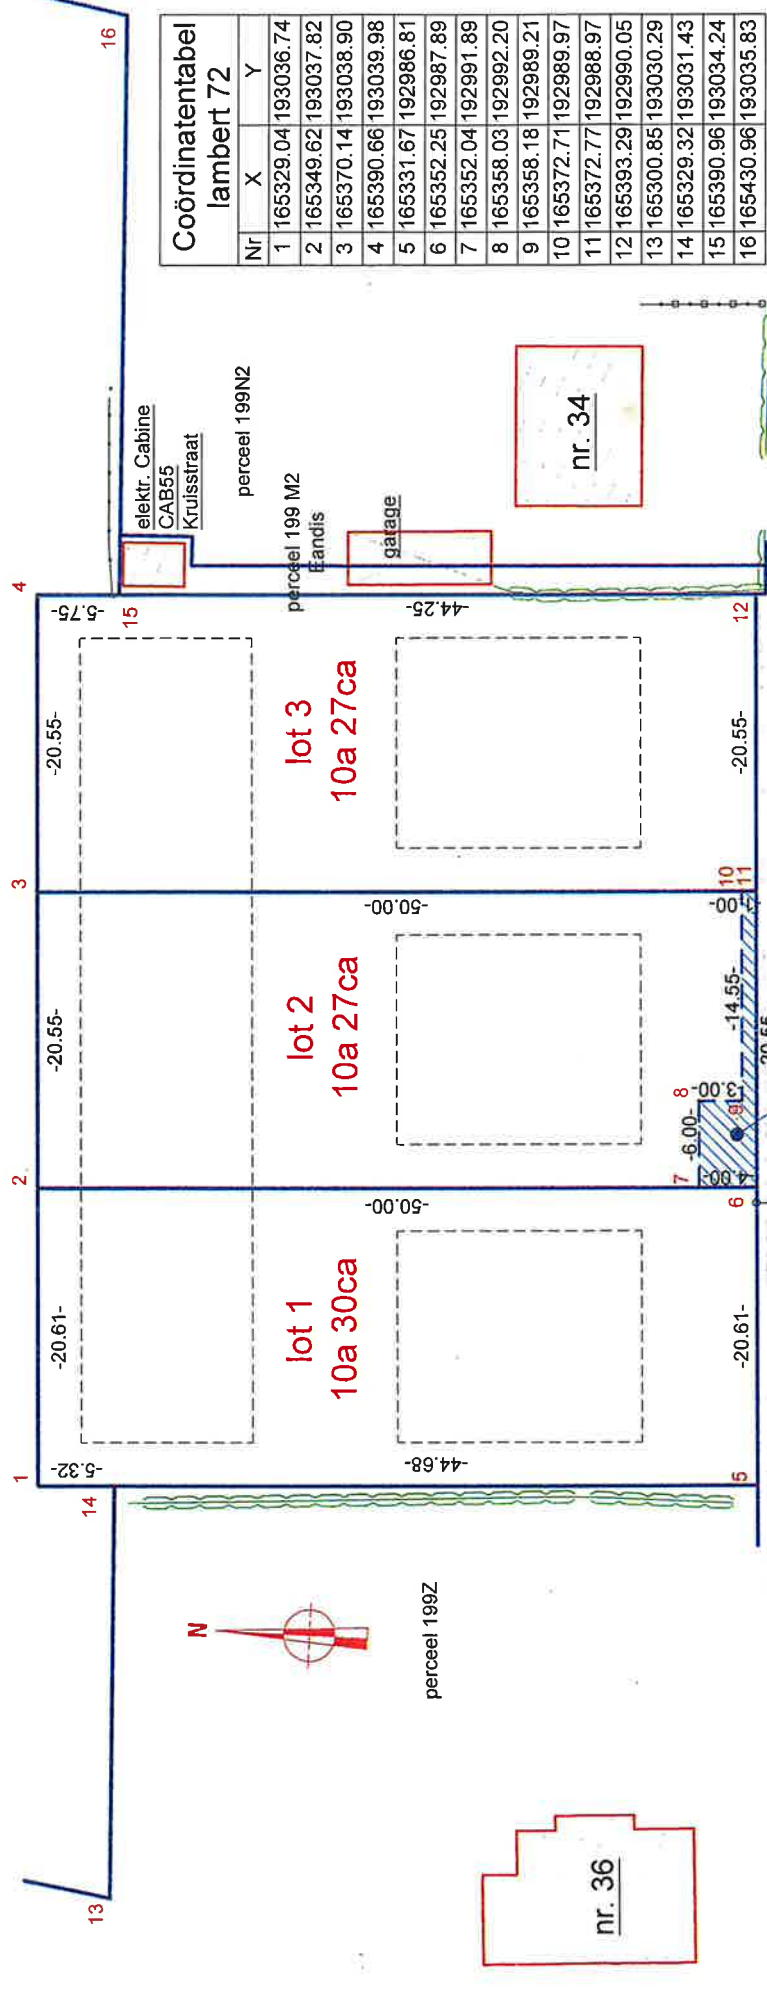

Plan opgemaakt 6 juli 2022,

de landmeter-expert

Kruisstraat

erfgoedbaarheid aanleg
riolering en
waterzuivering

Paul Van de Voorde



Oude Molen 10 - 2580 Putte
Tel.: 015 75 27 73
Fax: 015 75 27 71
Gsm: 0478 22 06 74
e-mail: info@pavoco.be

Schaal 1/500

Dossier 2012-916