


1/50	ARCHITECT	BOUWHEER	NIEUWBOUWAPPARTEMENTEN
17/06/2004	Anja Janssens en A33	BSWK bvba St-Truidersteenweg 170	NIVEAU 1
3/13	Fonteinstraat 1A 3000 Leuven 016/20.72.00	3500 Hasselt 0495/590235	



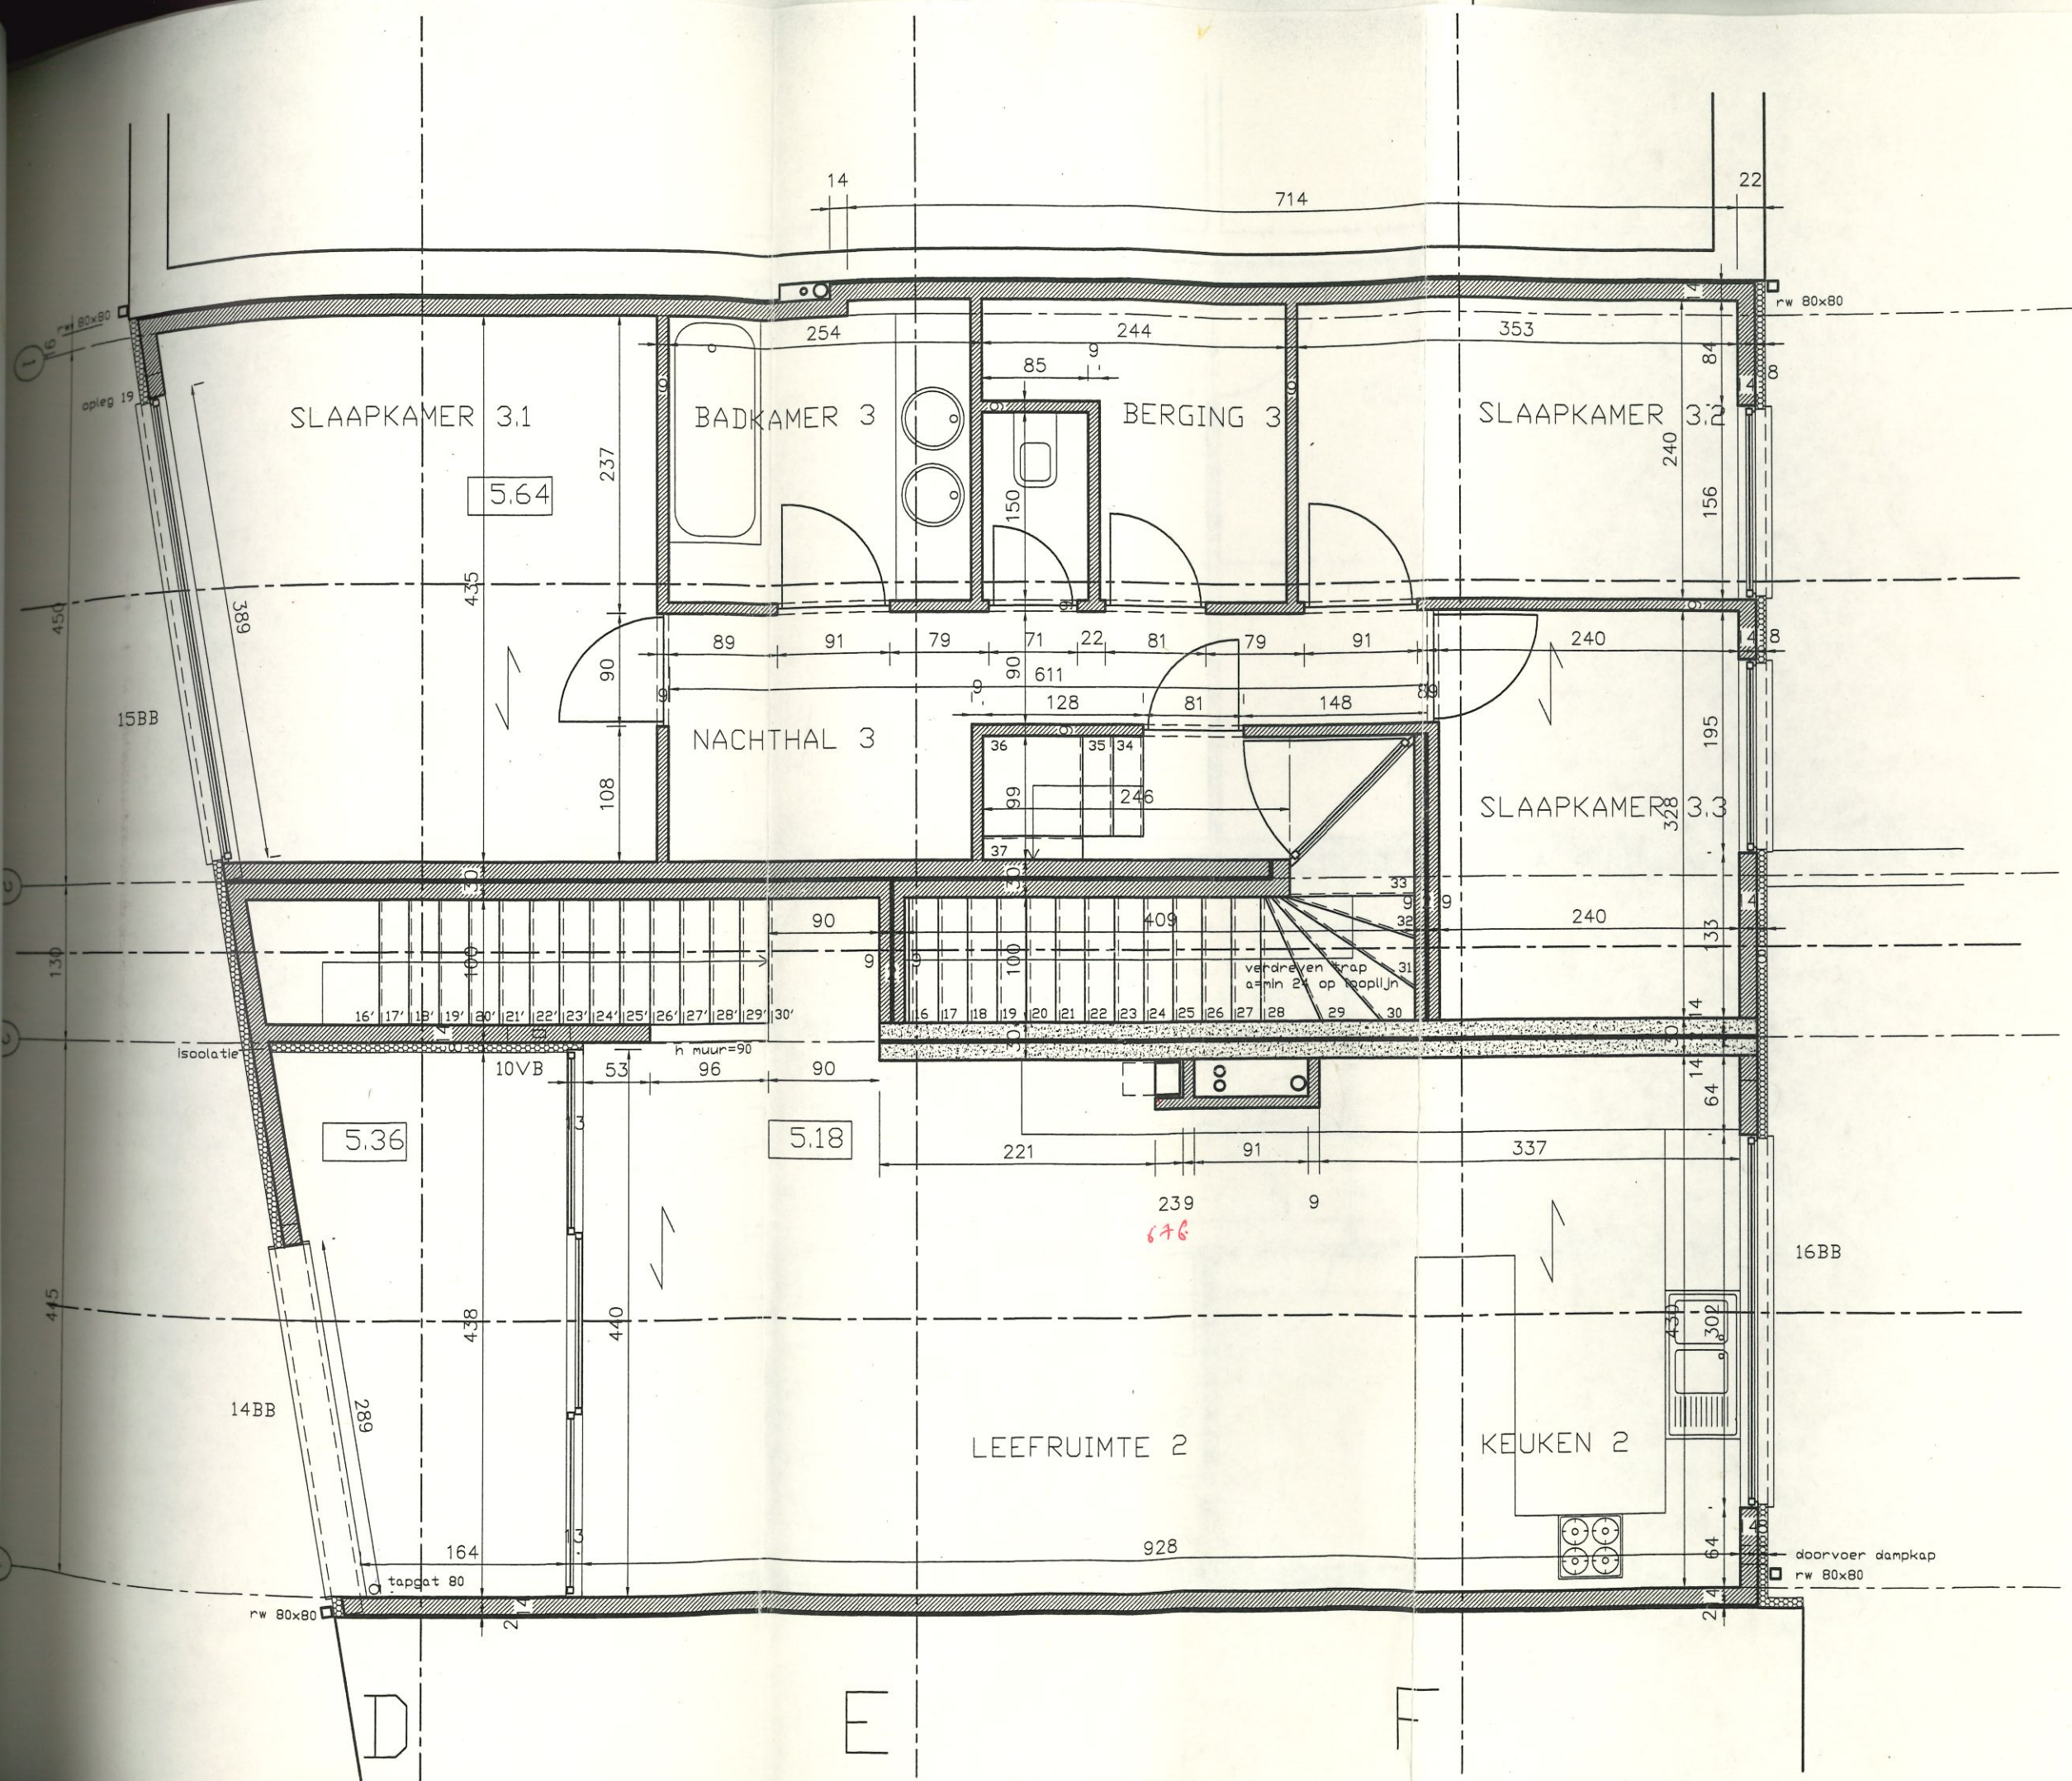

1/50		17/06/2004		4/13	
<b>ARCHITECT</b> Anja Janssens en A33 Fonteinstraat 1A 3000 Leuven 016/20.72.00					
<b>BOUWHEER</b> BSWK bvba St-Truidersteenweg 170 3500 Hasselt 0495/590235					
<b>NIEUWBOUWAPPARTEMENTEN</b>					
<b>NIVEAU 2</b>					