

Keuringsverslag van een elektrische laagspanning- en zeer lage spanningsinstallatie

CONFORM

Datum keuring: 15/04/2024

Inspecteur: Jean Francois Steux

Mentor:

Installateur: Kerotec BV

ID-label: 0201

B.T.W. nr.:BE 0785 825 704

Klantreferentie:

Merk en type meettoestel: Metrel Eurotest ET61557

Serienummer: 19370764

Datum verslag: 15/04/2024

Plaats van het onderzoek

Straatnaam	Marktstraat
Huisnummer	46
Busnummer	0201
Postcode	8301
Gemeente	Heist
Land	België

Eigenaar

Naam	Niet gekend
Straatnaam	Marktstraat
Huisnummer	46
Busnummer	0201
Postcode	8301
Gemeente	Heist
Land	België

Installateur

Naam	Kerotec BV
BTW nr.	BE 0785 825 704
Telefoonnummer	+32 472 38 37 93
E-mail	info@kerotec.be

Type : appartement

EAN : 54

Teller Nr.: : Nog te plaatsen

 Niet meegedeeld

Afbeelding schakel- en verdeelbord:



Aard onderzoek:

Gelijkvormigheidscontrole van een nieuwe huishoudelijke installatie volgens (KB 08/09/2019) - AREI Boek 1 - 6.4. en 4.2.4.3.

Is de installatie aangevat voor 01/06/2023?

Ja

Netbeheerder: FLUVIUS

Spanning: 1-230V

Meter / bord verbinding: 10 mm²

Max beveiliging: 40 A

Aantal borden: 1

Aantal kringen: 12


Aardelektrode: Verticaal of schuin in de grond gedreven staven, pennen of geleiders

Ri algemeen: 2,36 MΩ

RE: 3,84 Ω

OK

OK

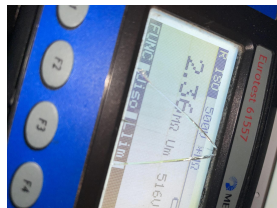

DIFFERENTIEELSTROOMINRICHTING

$I\Delta$ (mA)	In (A)	In - andere (A)	I _t	Type	Beveiligde kringen	Test	x 2,5
300	40		22,5kA2s (3000A)	A	12	NVT	NVT
30	40		22,5kA2s (3000A)	A	6	NVT	NVT

BESCHRIJVING INSTALLATIE

Aantal kringen	Curve	Bescherming IN (A)	(andere)	P	Sectie (mm ²)
10	C	20		2	2,5
1	C	16		2	1,5
1	C	32		2	6

Visueel nazicht (algemeen)	OK	Directe aanraking	OK	Indirecte aanraking	OK
Aansluitingen	OK	schema in bijlage door Aceg vzw	NA		
Equipotentiale verbindingen	OK	Doorsnede geleiders	OK		
Continuïteit	OK	Verlichting / toestellen	OK		

OPMERKINGEN - INBREUKEN - NOTA'S

- nota/note 2 Geen inbreuken vastgesteld.
- nota/note 22 Keuken nog niet volledig geplaatst. Keukentoestellen en/of -meubels nog te voorzien.
- nota/note 27 Het EAN-nummer kon ons niet meegedeeld worden tijdens onze rondgang.
- nota/note 37 Toestellen niet geplaatst op moment van controle. Maximaal vermogen kon niet worden nagekeken ter bepaling van het gebruik van de kring (Boek 1 onderafdeling 5.2.1.2.)
- nota/note 5 De verlichting is nog niet definitief geplaatst.
- nota/note 9 Badkamer is nog niet volledig afgewerkt. Bad en/of douche dient nog geplaatst te worden.

nota/note 12: De elektrische installatie staat niet onder spanning. De goede werking van de differentieels kon niet getest worden.

BESLUIT

- De elektrische installatie voldoet aan de voorschriften van het KB 08/09/2019 - AREI Boek 1.** Het volgende controlebezoek is te voorzien voor 15/4/2049
- De nodige maatregelen werden genomen, zodat de ingangsklemmen van de automatische differentieelstroominrichting, geplaatst aan het begin van de installatie, ontoegankelijk zijn gemaakt door verzegeling.
- Het (de) eendraadsschema(s) en het (de) situatieplan(nen) werd(en) door het erkend organisme voor gezien getekend.

De installatie is aangevat voor 01/06/2023, hierdoor is rekening gehouden met de afwijkende beschikkingen vermeld in 6.5.8. van Boek I. Deze pdf-versie van het keuringsverslag is de originele versie en mag worden verspreid..

Aantal bijlage(n): 2

VRIJGAVE VAN HET KEURINGSVERSLAG

De inspecteur Jean Francois Steux



Jean-Francois Steux

Plichten van de eigenaar, beheerder, huurder voor de installatie onderworpen aan het AREI Boek 1 afdeling 9.1.2.

Het verslag dient te worden bewaard in het dossier van de elektrische installatie.

Elke wijziging dient te worden vermeld in het elektrisch dossier.

Elk ongeval overkomen van personen en te wijten, rechtsreeks of onrechtstreeks, aan de aanwezigheid van de elektrische installatie dient onmiddellijk meegedeeld te worden aan de algemene Directie Energie van de Federale Overheidsdienst Economie.

Kwaliteit

De reproductie van dit document is enkel toegelaten in zijn integrale vorm en enkel met het schriftelijk akkoord van het controleorganisme en de aanvrager.


De keuring beperkt zich tot de zichtbare en normaal toegankelijke delen van de installatie.


Voor vragen of algemene voorwaarden verwijzen wij graag naar www.aceg.be


BE53 0689 0209 2953 | BTW BE0839.866.481


Stappenplan voor een installatie die conform is:



Stap 1	Stap 2	Stap 3	Stap 4
Lees dit proces-verbaal zorgvuldig en besteed aandacht aan de eventuele nota's	Als u grote wijzigingen of uitbreidingen aan de installatie aanbrengt, moet u deze laten controleren.	De volgende periodieke keuring is voorzien voor 15/4/2049	ACEG staat tot uw dienst voor alle noodzakelijke keuringen.

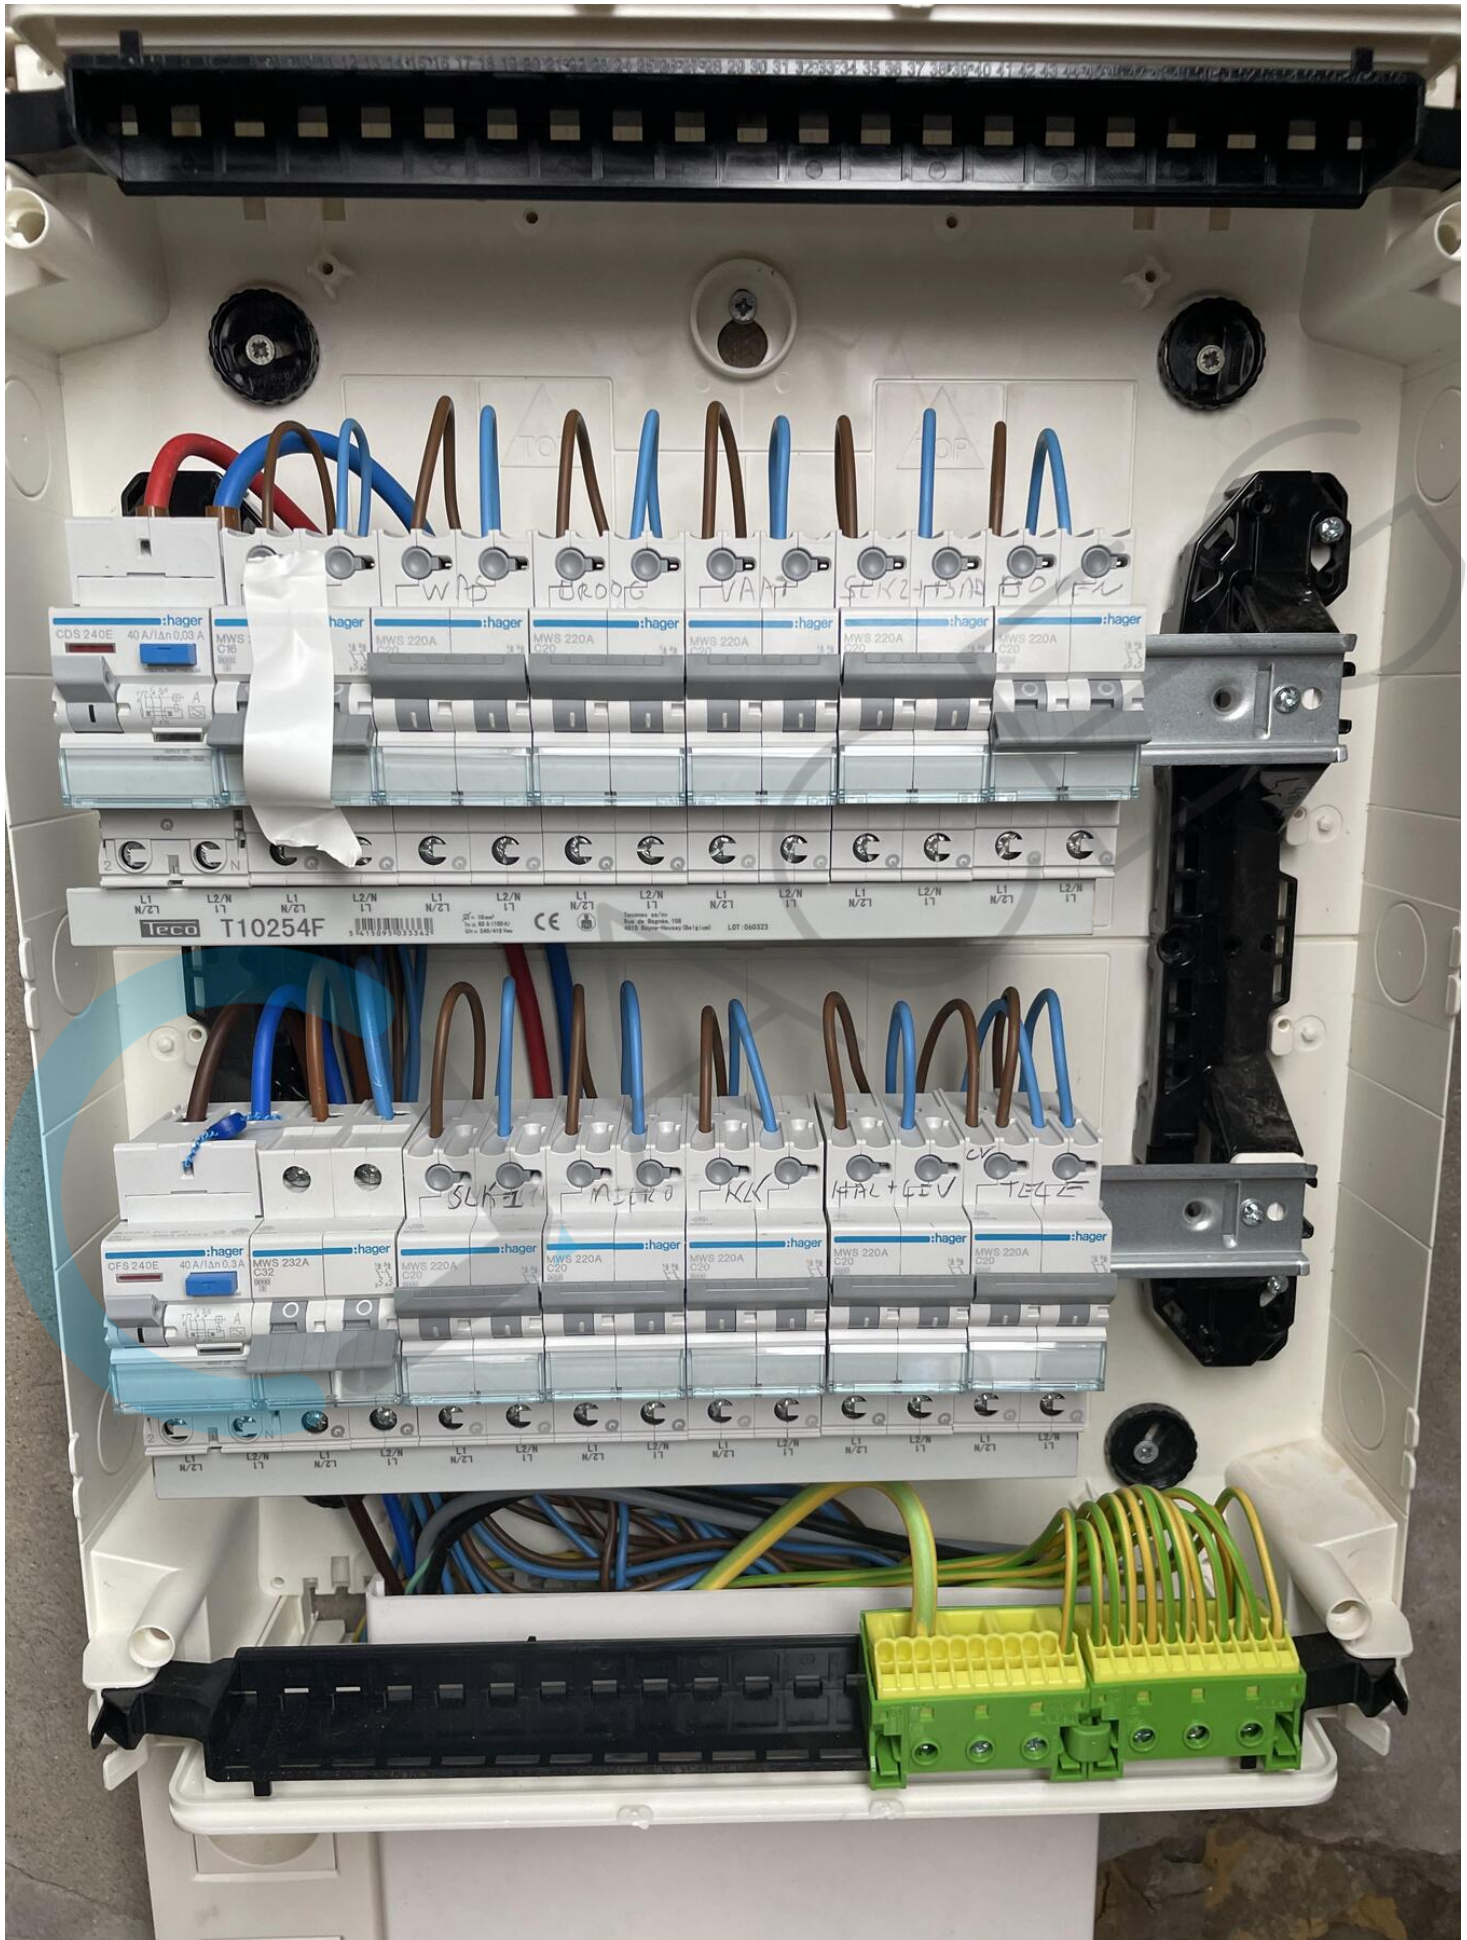

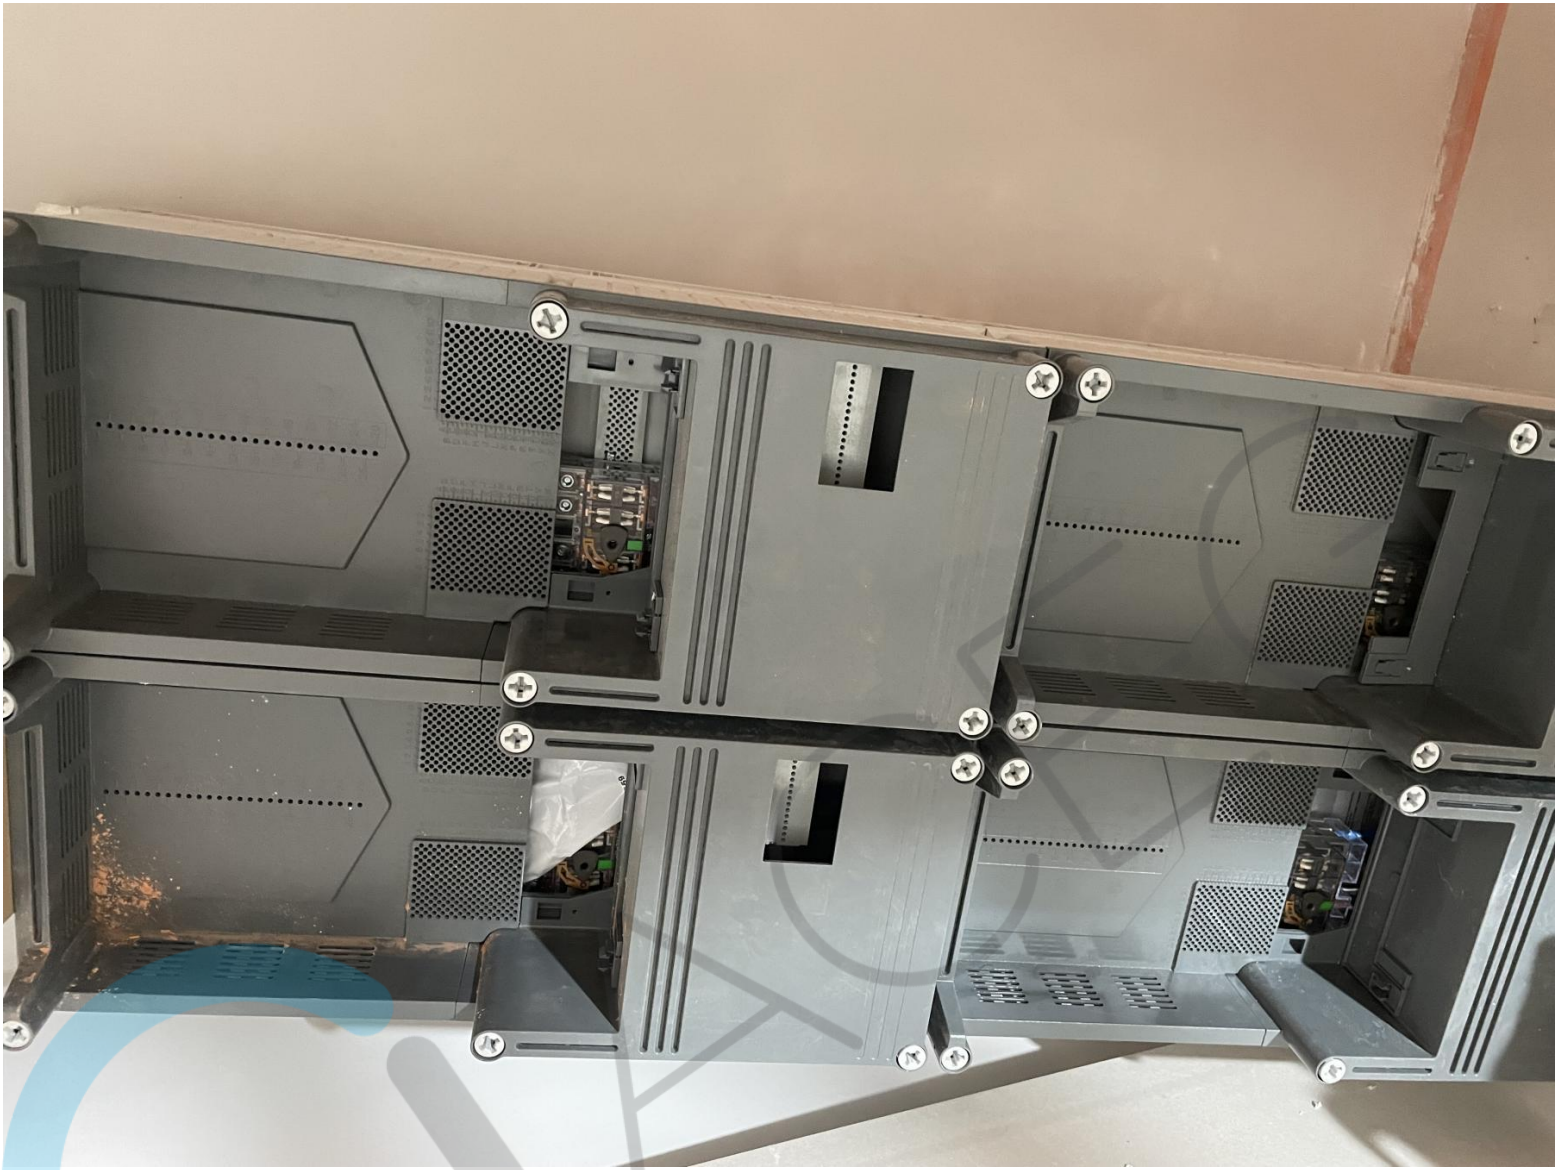

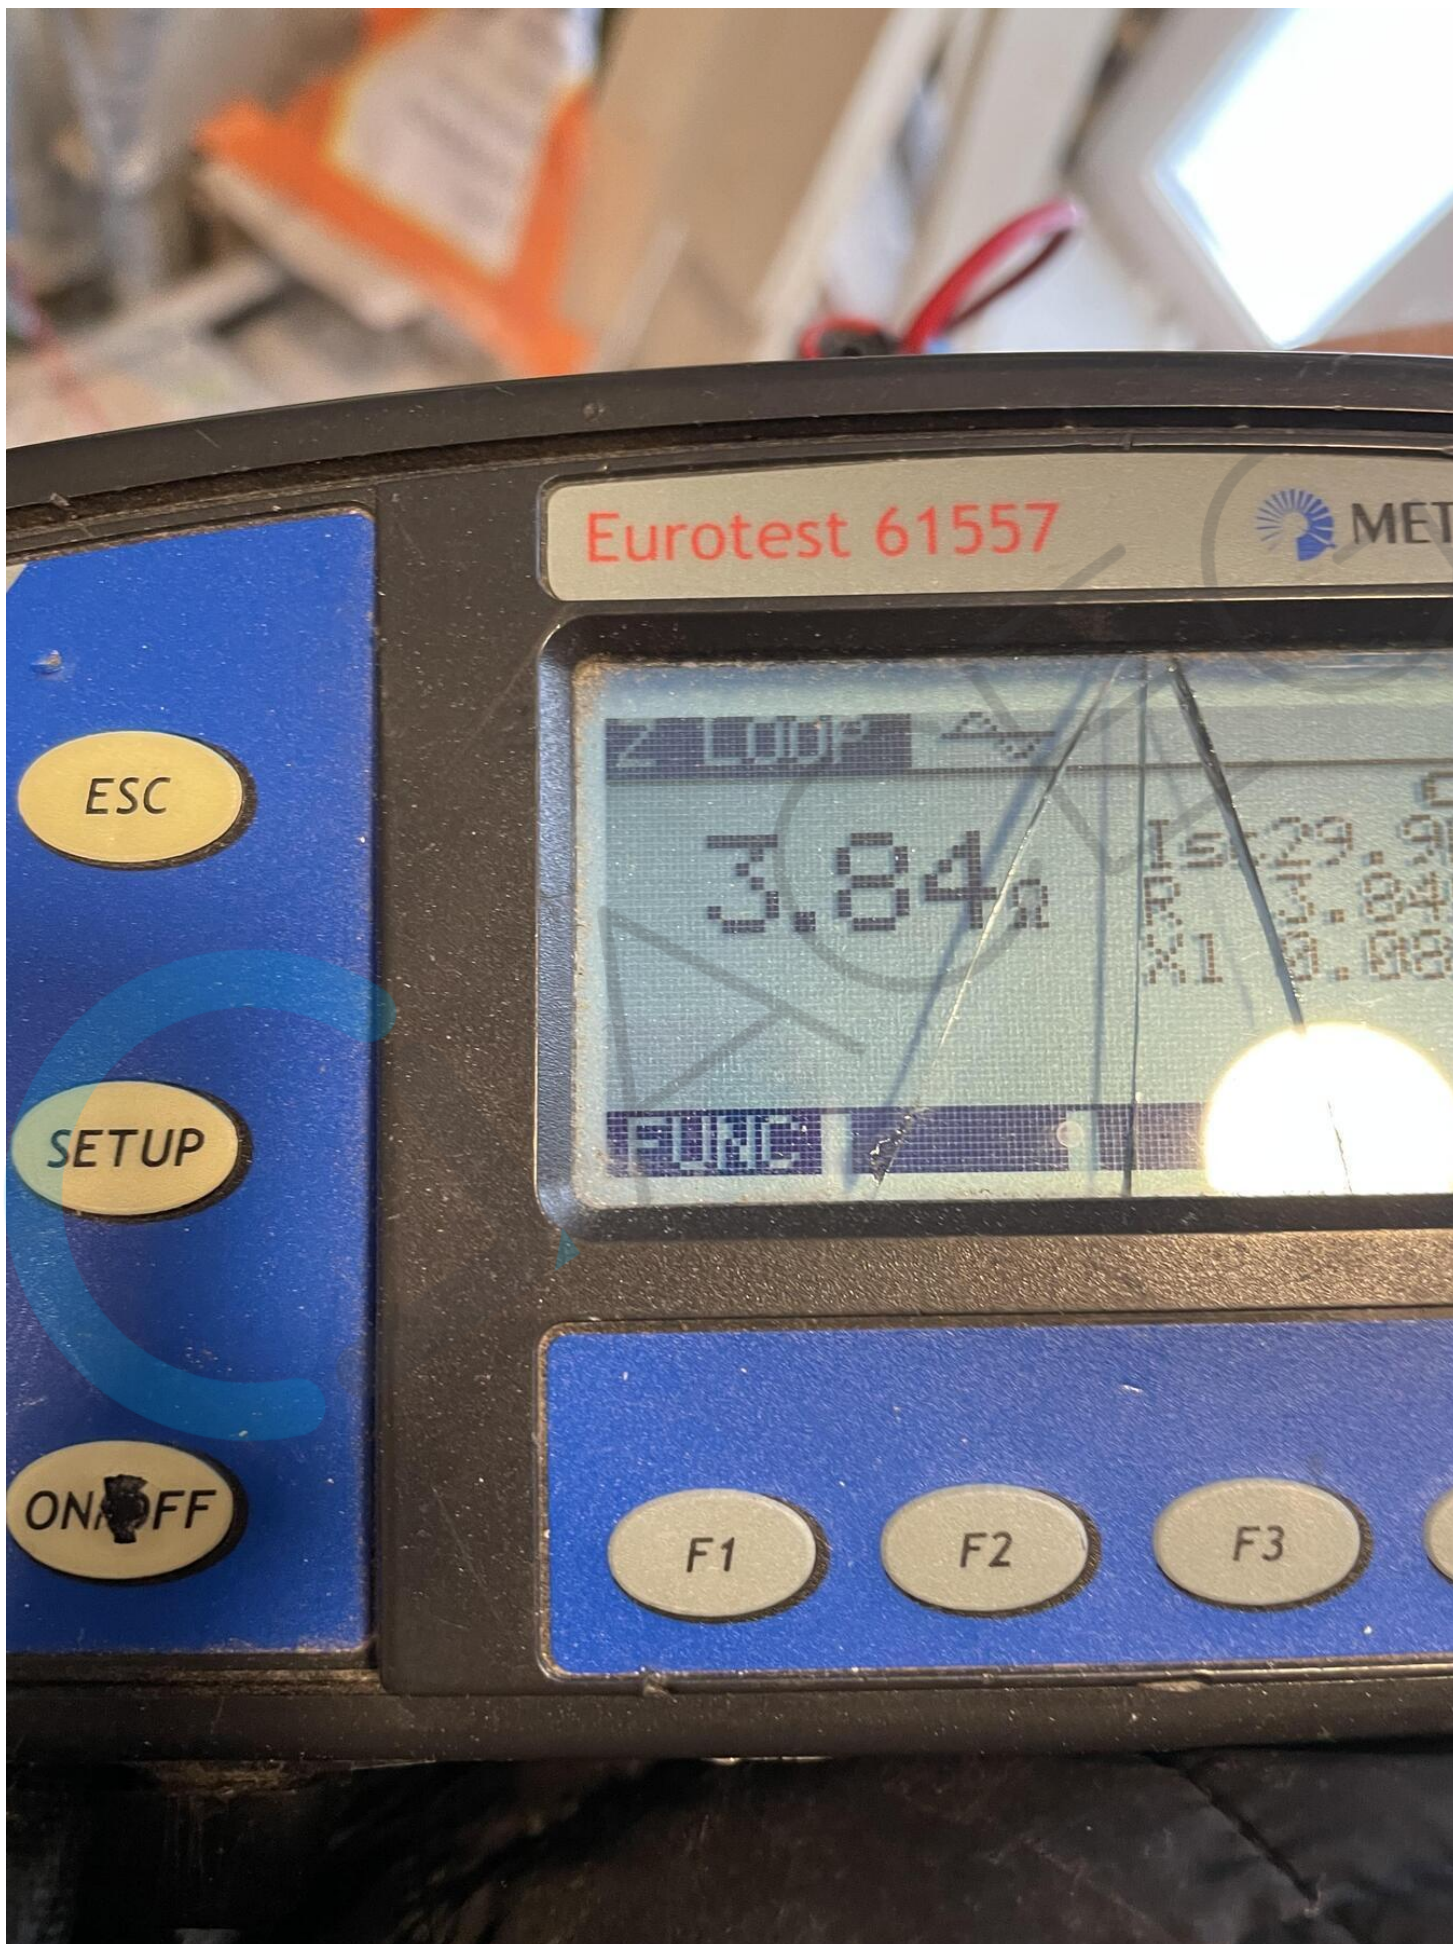

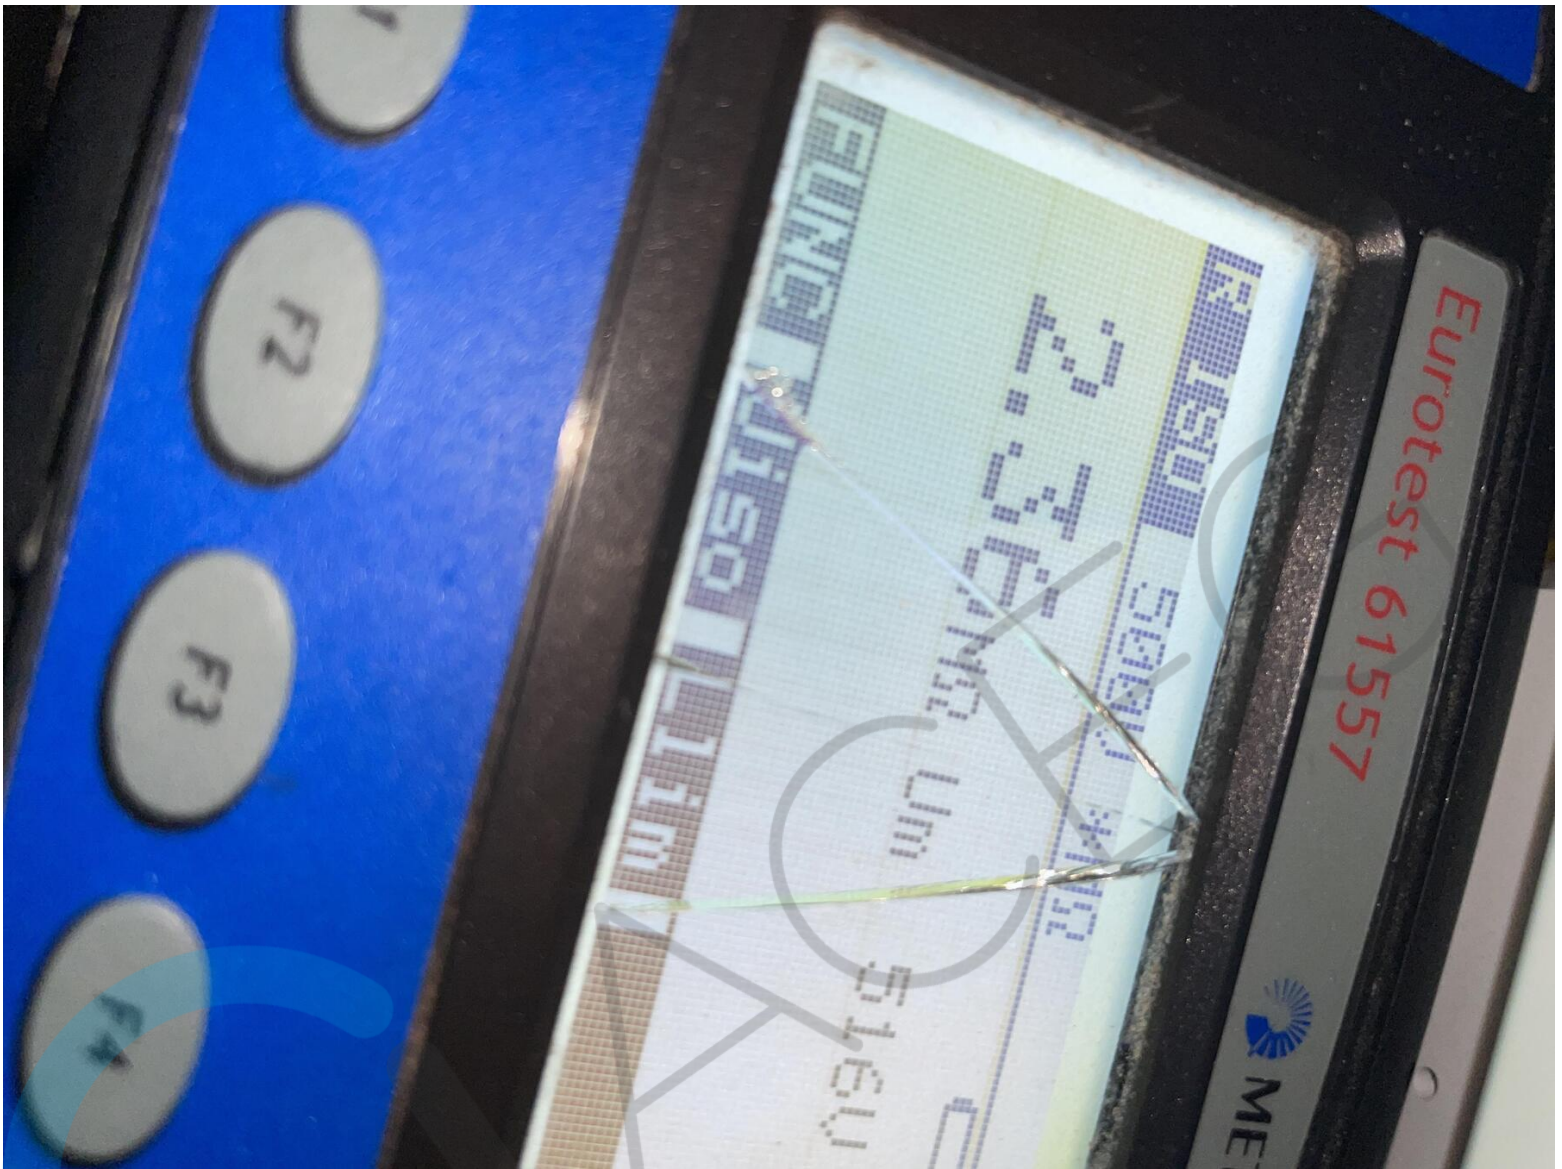


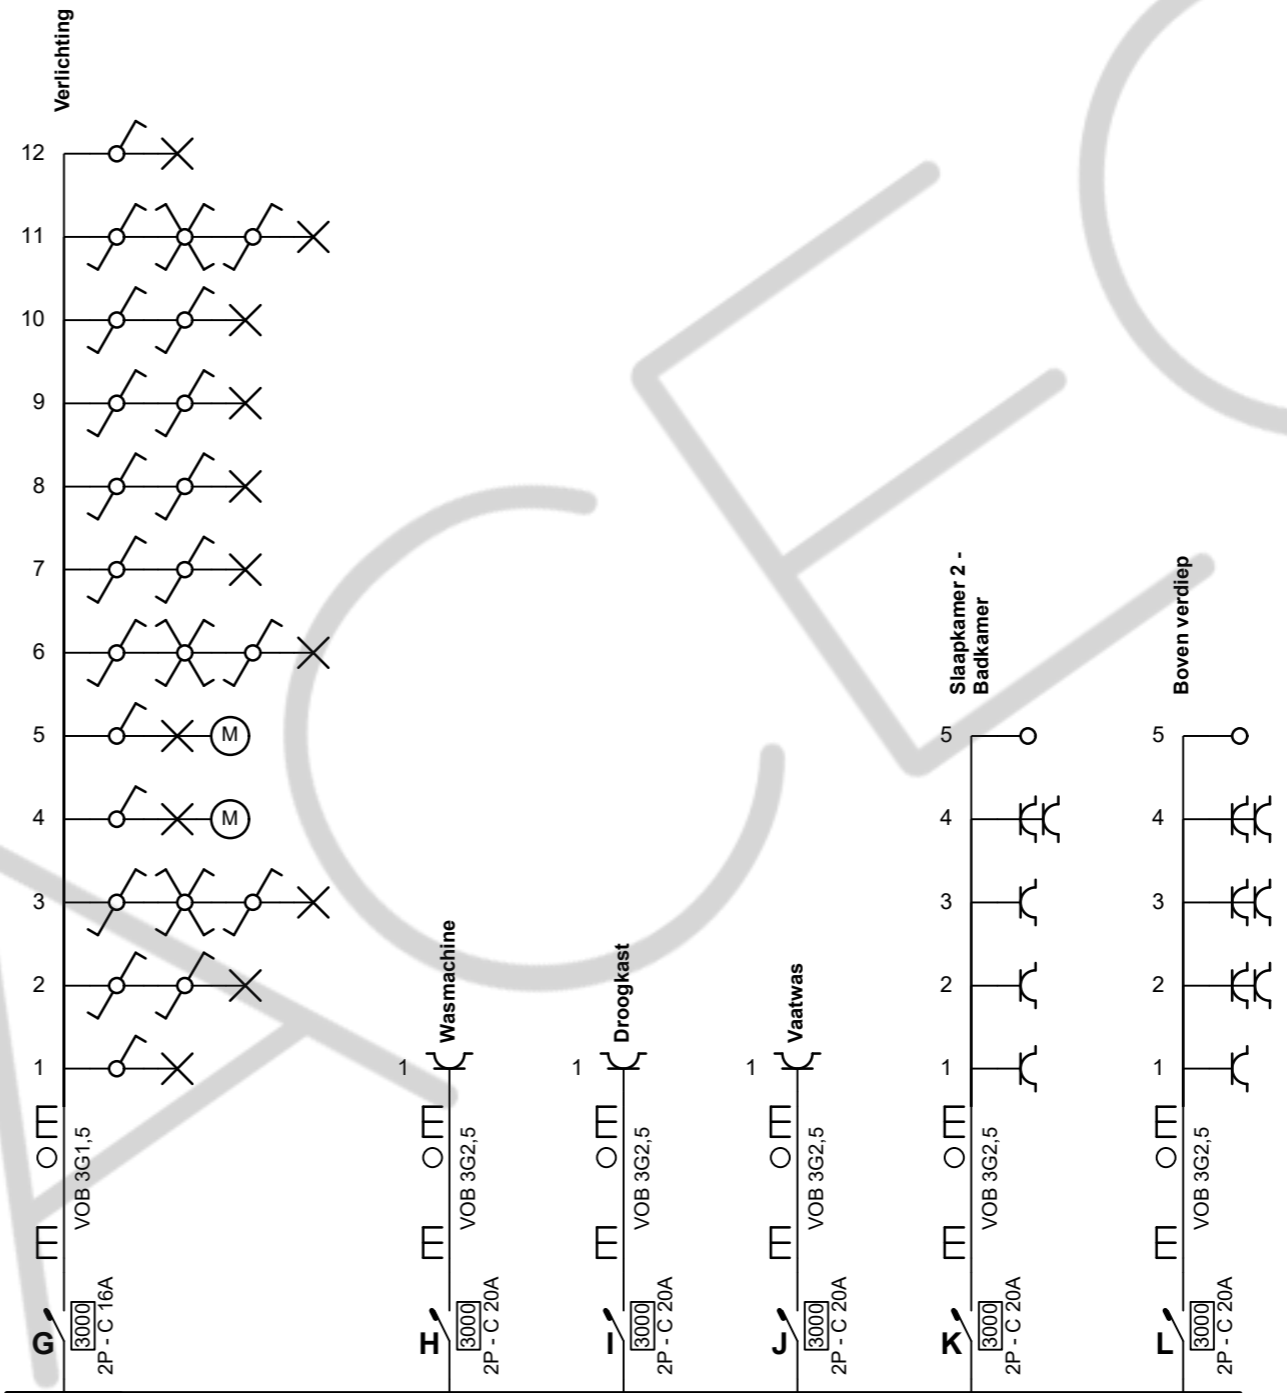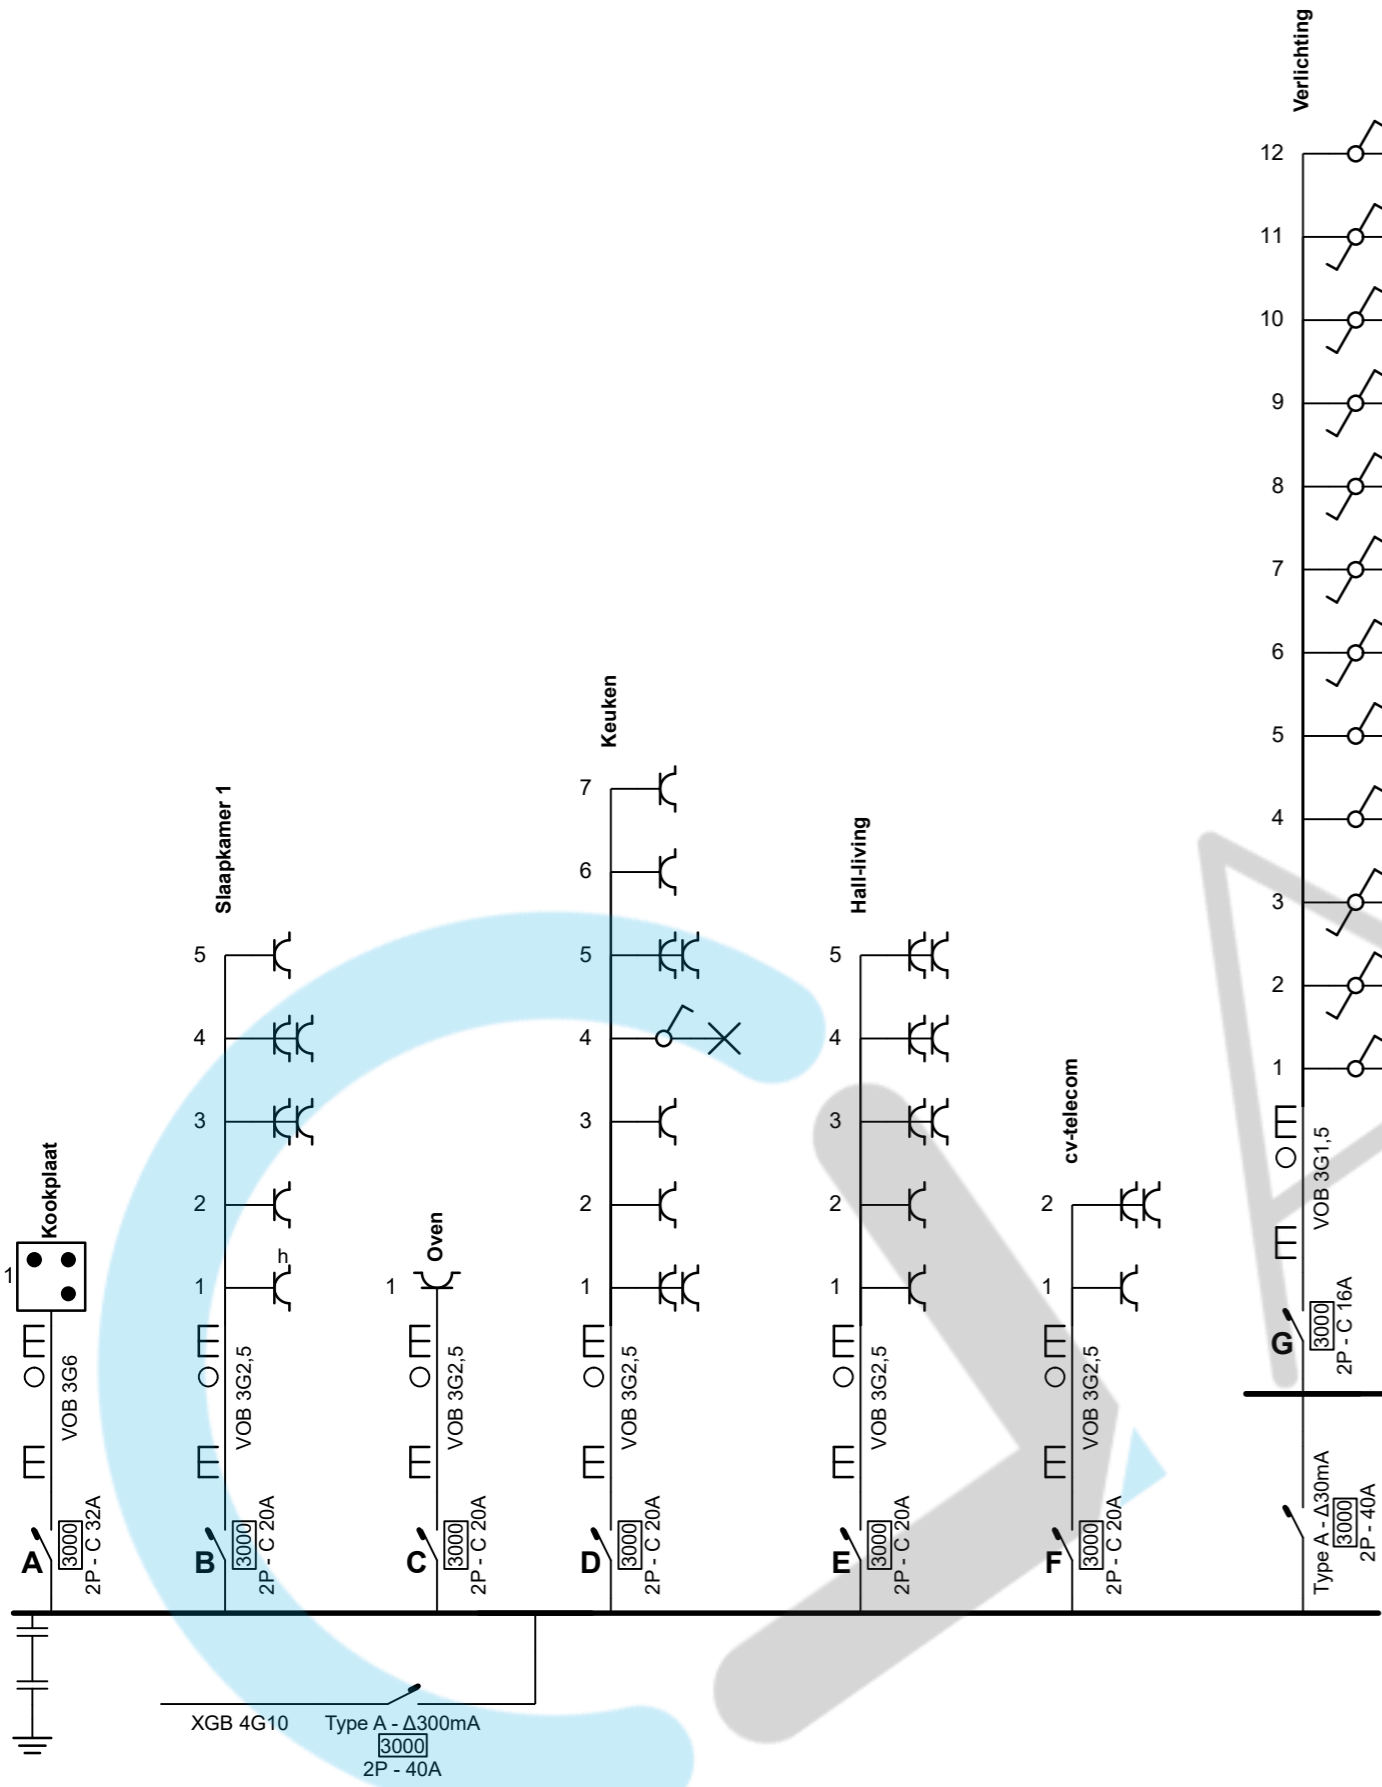

Jean-Francois Steux
 Jean-Francois Steux

Plaats van de elektrische installatie Bv Renox Projects Marktstraat 46 Bus 2.1 8301 Heist BE0549 922 296	Installateur KEROTEC BV Slipsteek 14 8301 Knokke-Heist Tel.: 0473/509041 GSM: 0472/383793 e-mail: info@kerotec.be BE 0785.825.704	p. 1/4 Eendraadschema 2 x 230V ~ 50Hz
Schema's getekend door: KEROTEC BV Kerotec bv - BTW BE 0785.825.704		



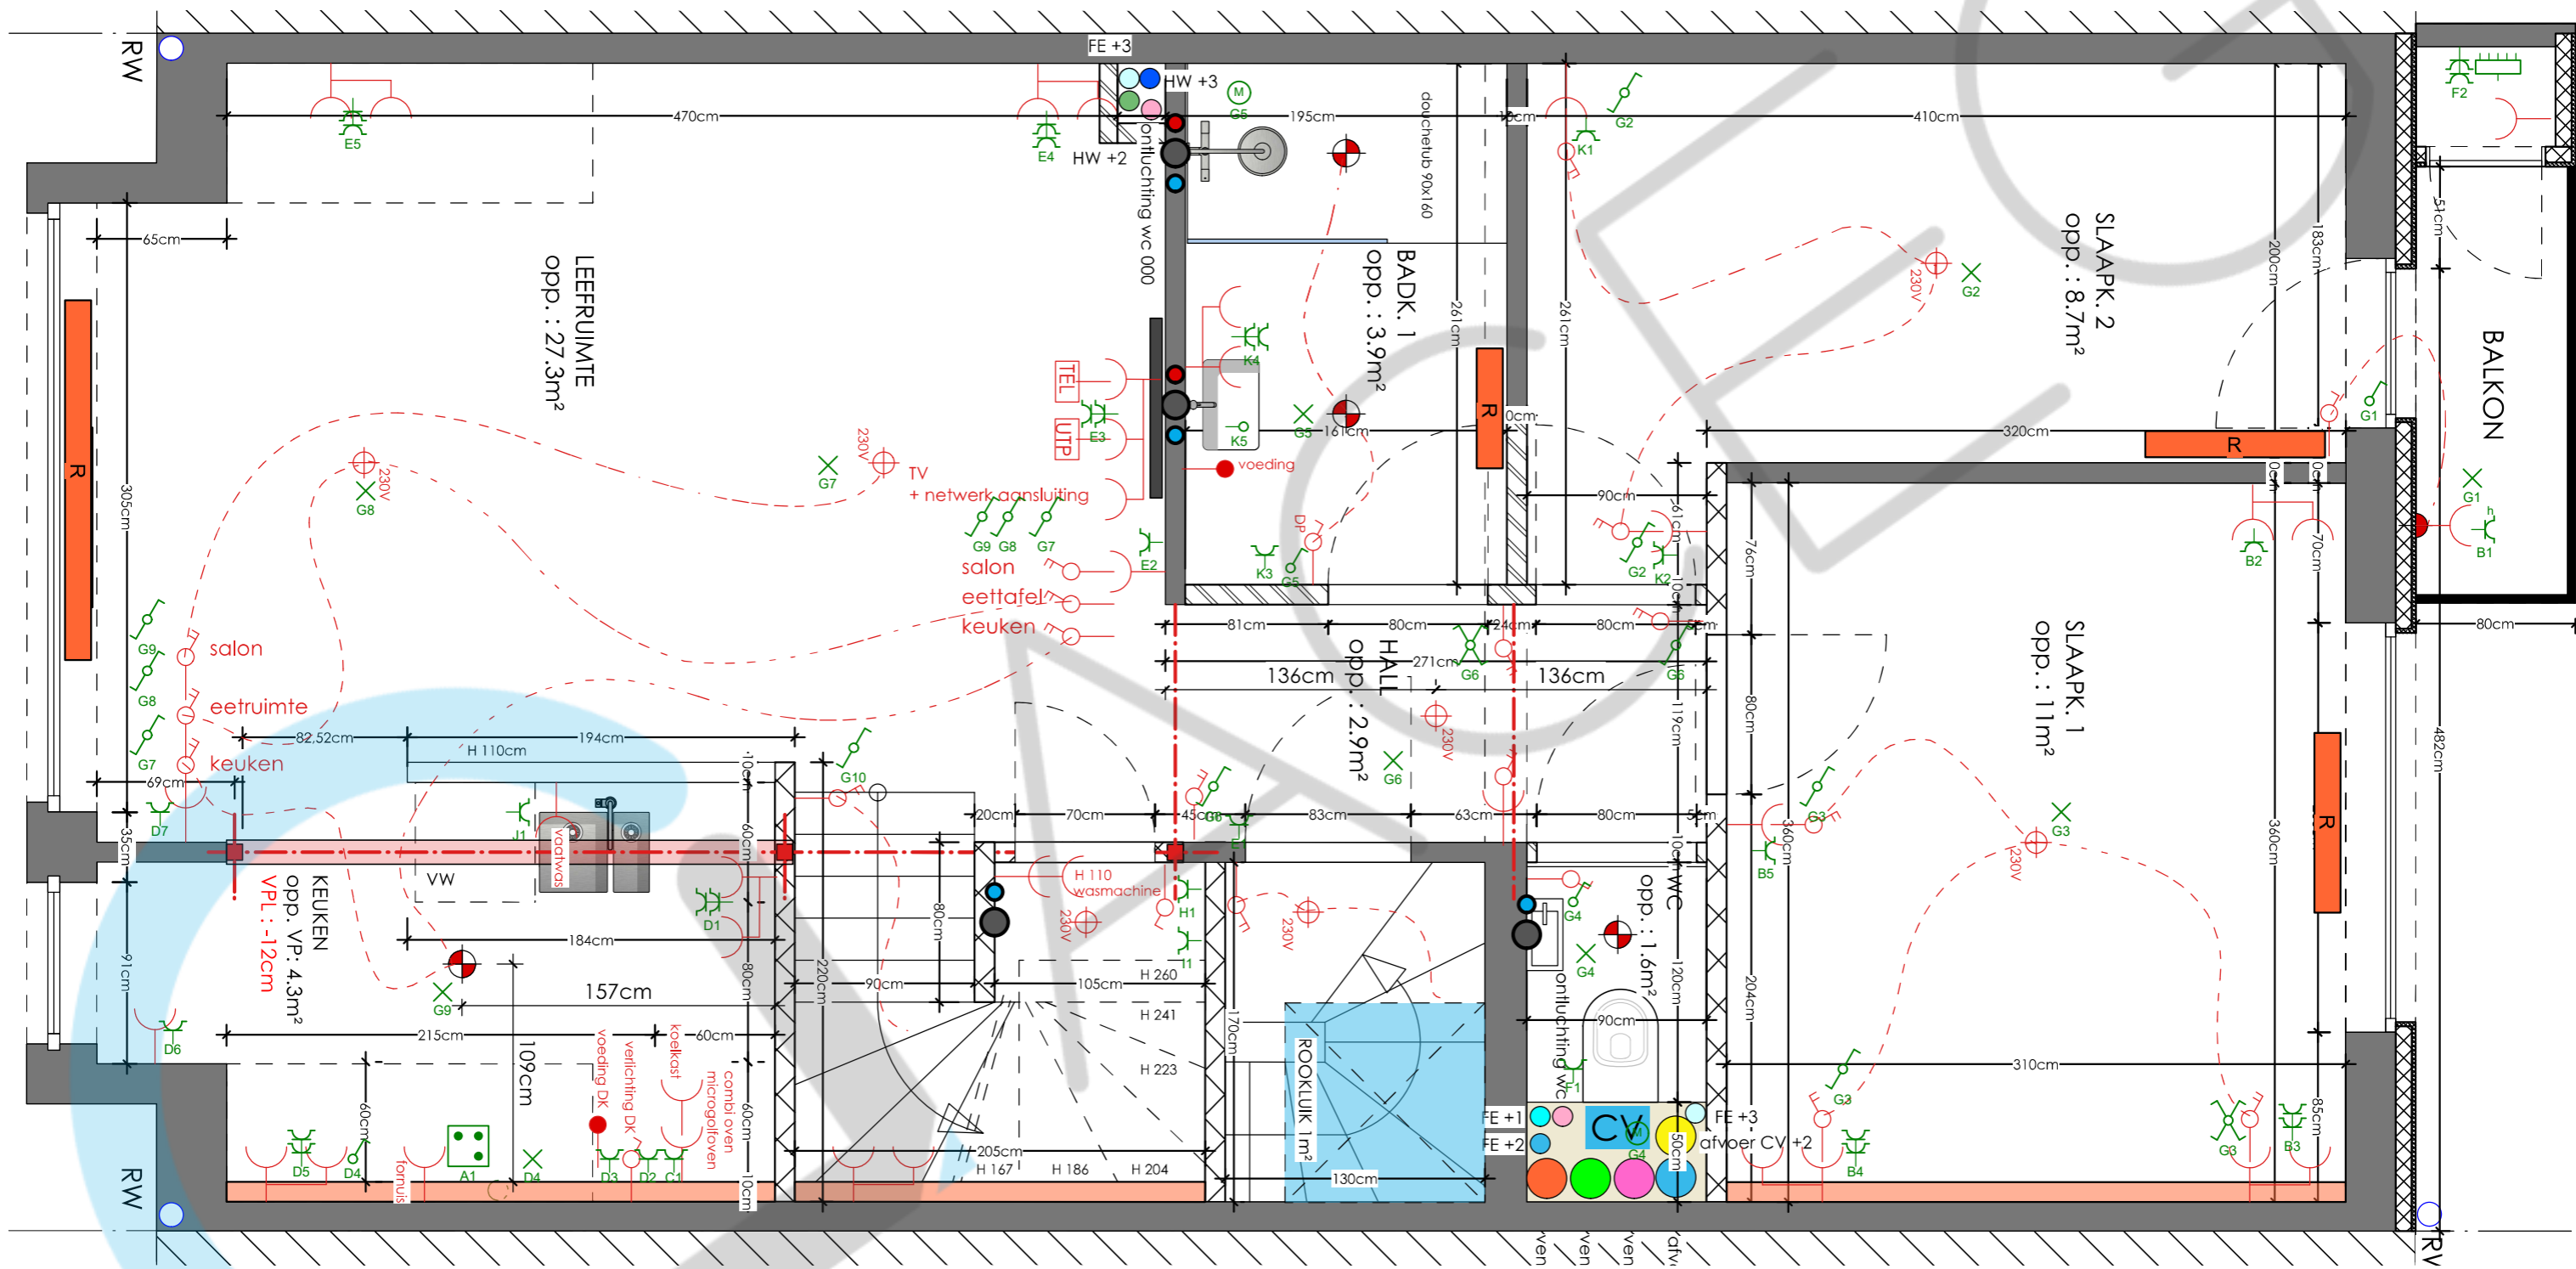

RW


RW

CRV

<p>Plaats van de elektrische installatie Bv Renox Projects Marktstraat 46 Bus 2.1 8301 Heist BE0549 922 296</p>	<p>Installateur KEROTEC BV Slipsteek 14 8301 Knokke-Heist Tel.: 0473/509041 GSM: 0472/383793 e-mail: info@kerotec.be BE 0785.825.704</p>	<p>p. 2/4 Situatieschema 2 x 230V ~ 50Hz</p>
<p>Schema's getekend door: KEROTEC BV Kerotec bv - BTW BE 0785.825.704</p>		

Jean-Francois Steux
 Jean-Francois Steux



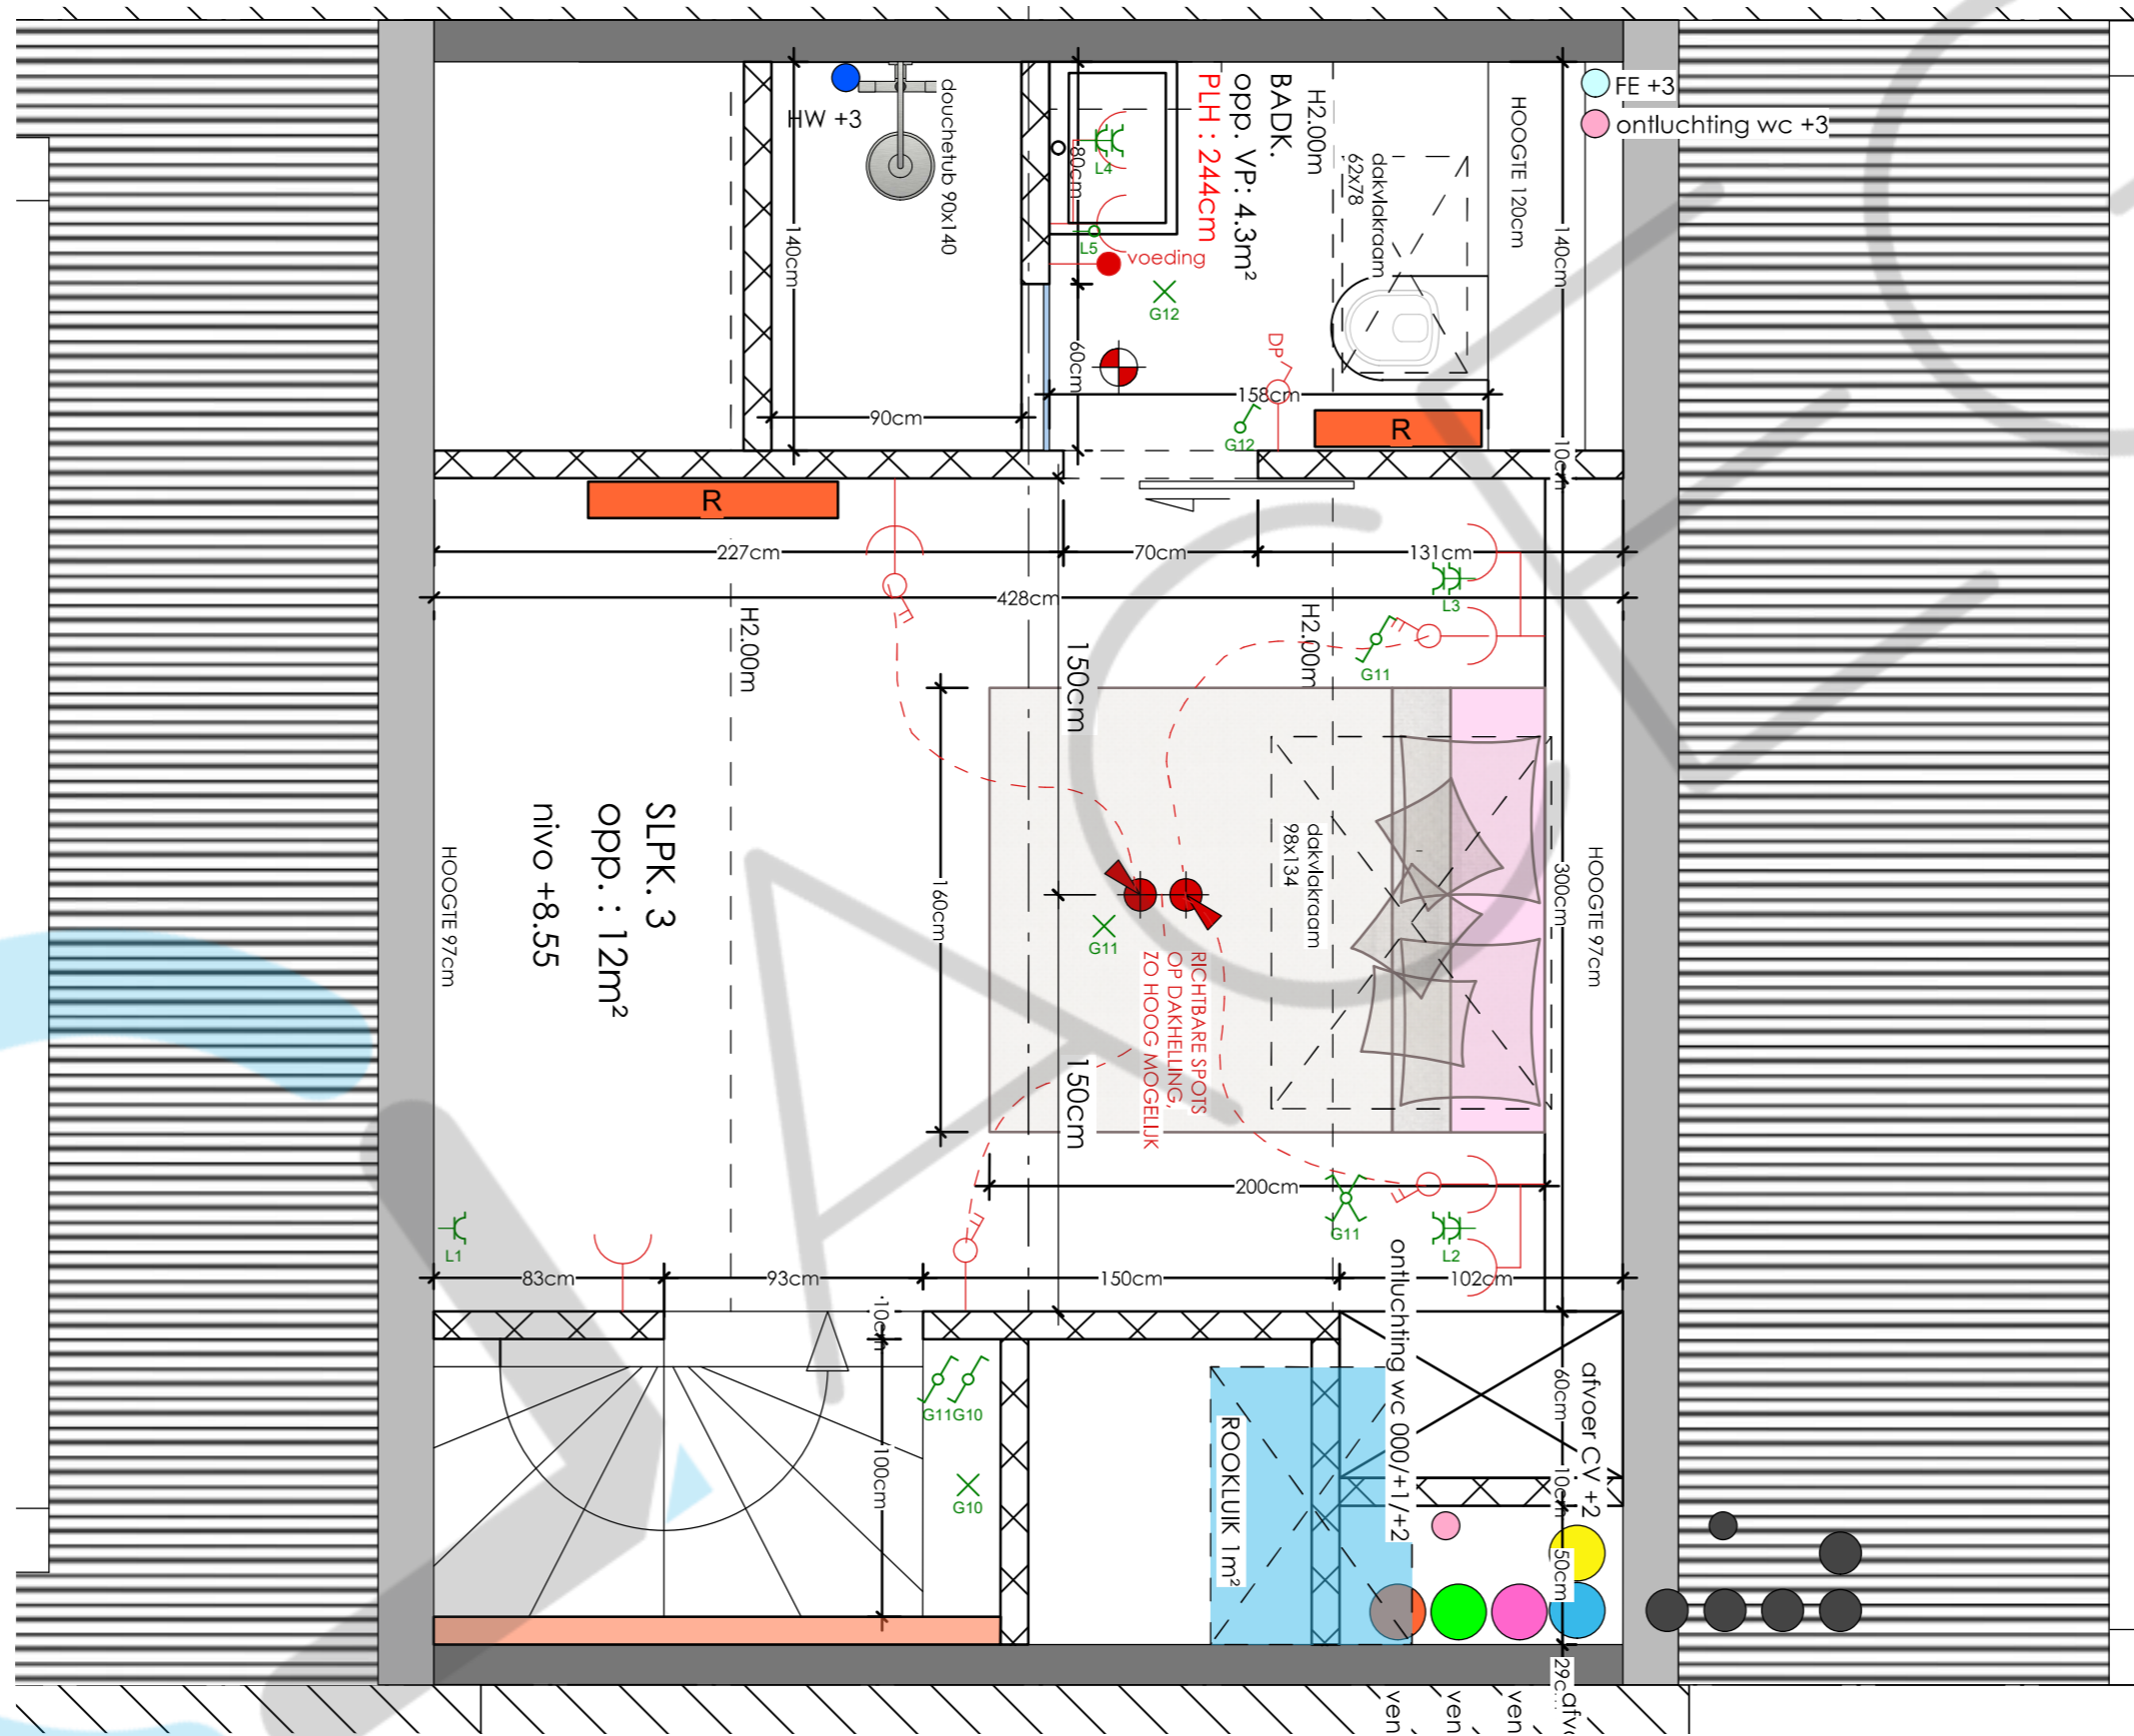


 Jean-Francois Steux

Plaats van de elektrische installatie
 Bv Renox Projects
 Marktstraat 46 Bus 2.1
 8301 Heist
 BE0549 922 296

Installateur
 KEROTEC BV
 Slipsteek 14
 8301 Knokke-Heist
 Tel.: 0473/509041 GSM: 0472/383793
 e-mail: info@kerotec.be
 BE 0785.825.704



p. 3/4
 Situatieschema
 2 x 230V ~ 50Hz

- A** Kookplaat
- B** Slaapkamer 1
- C** Oven
- D** Keuken
- E** Hall-living
- F** cv-telecom
- G** Verlichting
- H** Wasmachine
- I** Droogkast
- J** Vaatwas
- K** Slaapkamer 2 - Badkamer
- L** Boven verdiep



Plaats van de elektrische installatie Bv Renox Projects Marktstraat 46 Bus 2.1 8301 Heist BE0549 922 296	Installateur KEROTEC BV Slipsteek 14 8301 Knokke-Heist Tel.: 0473/509041 GSM: 0472/383793 e-mail: info@kerotec.be BE 0785.825.704	p. 4/4 Lijst Kringen
Schema's getekend door: KEROTEC BV Kerotec bv - BTW BE 0785.825.704		2 x 230V ~ 50Hz

