


529L
10a 22ca

PLAN DE DIVISION
Commune de LESSINES
 2ème division - section D - n° 529H et 527

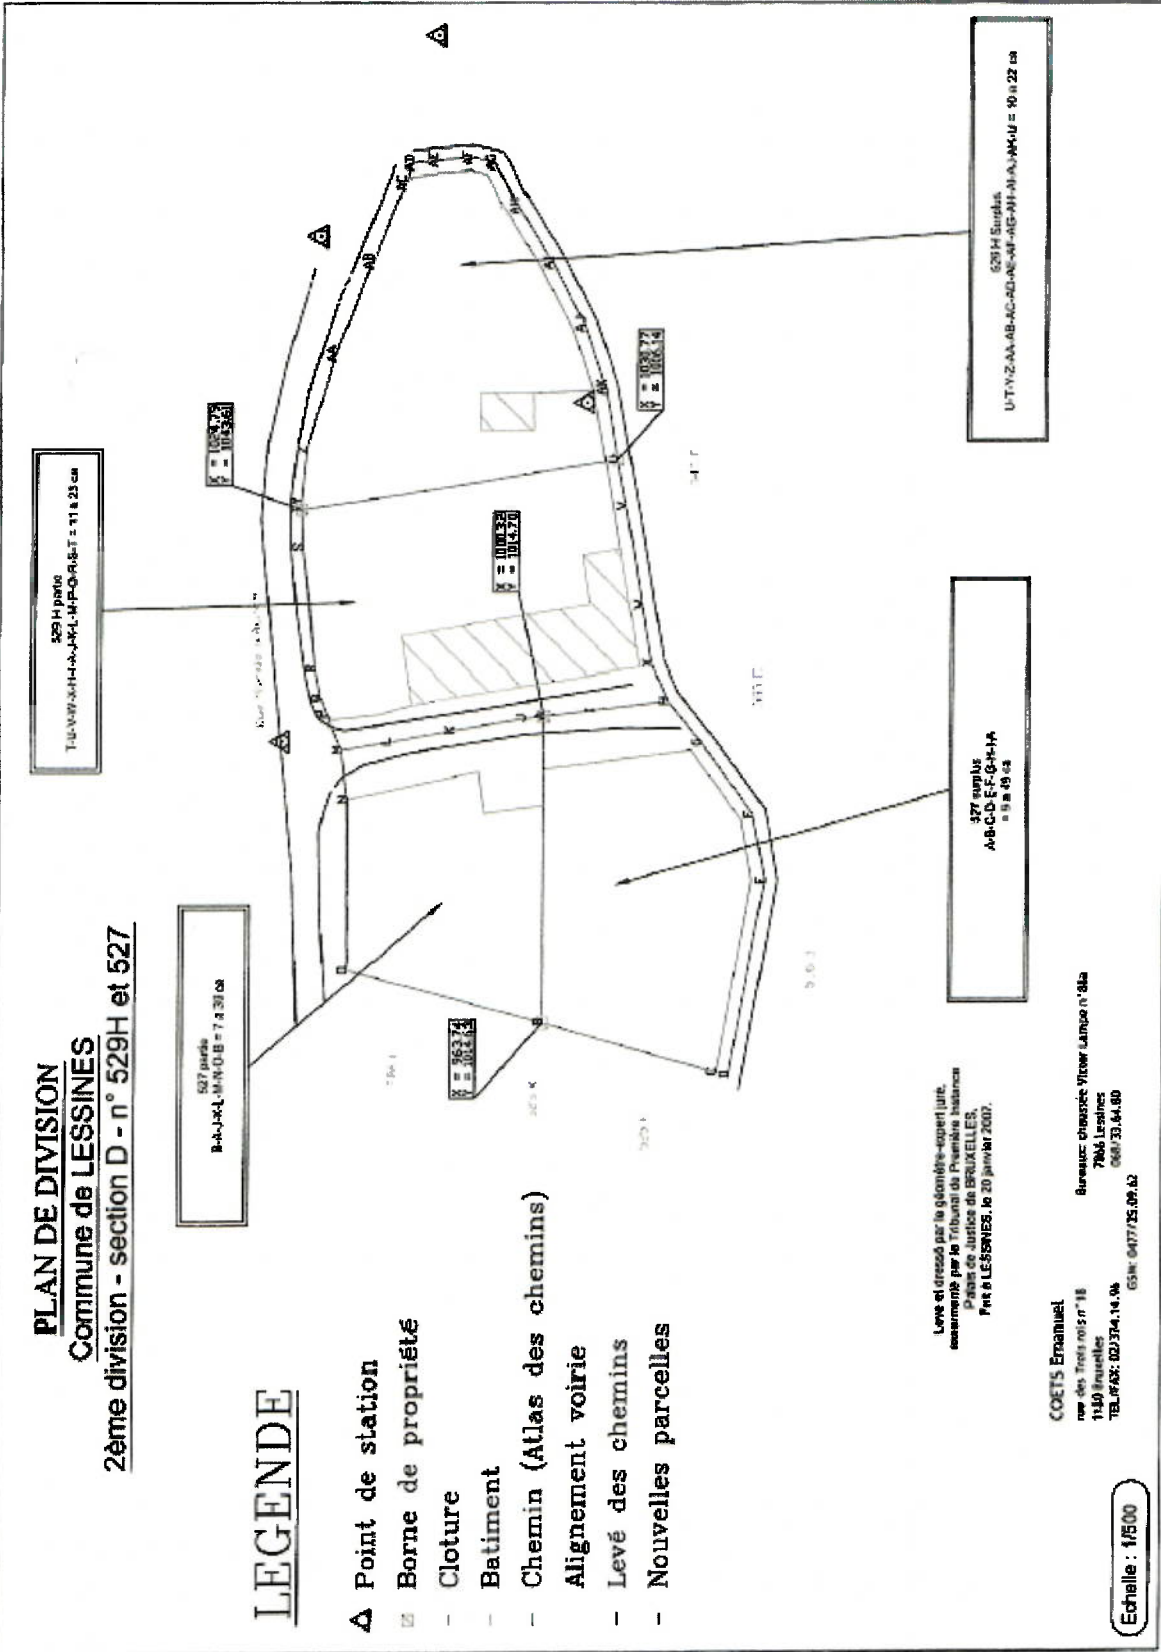

LEGENDE

- △ Point de station
- ▣ Borne de propriété
- Cloture
- Batiment
- Chemin (Atlas des chemins)
- Alignement voirie
- Levé des chemins
- Nouvelles parcelles

Leve et dressé par le géomètre-expert juré,
 enregistré par le Tribunal de Première Instance
 de Paris de Justice de BRUXELLES,
 Fret à LESSINES, le 20 janvier 2007.

COETS Emmanuel
 rue des Trois rois n° 18
 1150 Bruxelles
 TEL/FAX: 02374.14.96
 GSM: 0477.75.09.62
 Bureau: chaussée Victor Lampe n° 84a
 7866 Leslignes
 068.33.44.80

Echelle : 1/500

