

FENWAY PARK

APPARTEMENT
A3.2

BOSSTRAAT
LIER



INFO EN VERKOOP
T +32 470 64 76 25
INFO@GROUPDENEVE.COM
WWW.GROUPDENEVE.COM

3E VERDIEP

OPPERVLAKTE
APPARTEMENT
± 94.23 M²


SLAAPKAMERS
2

OPPERVLAKTE
TERRAS
± 12.68 M²

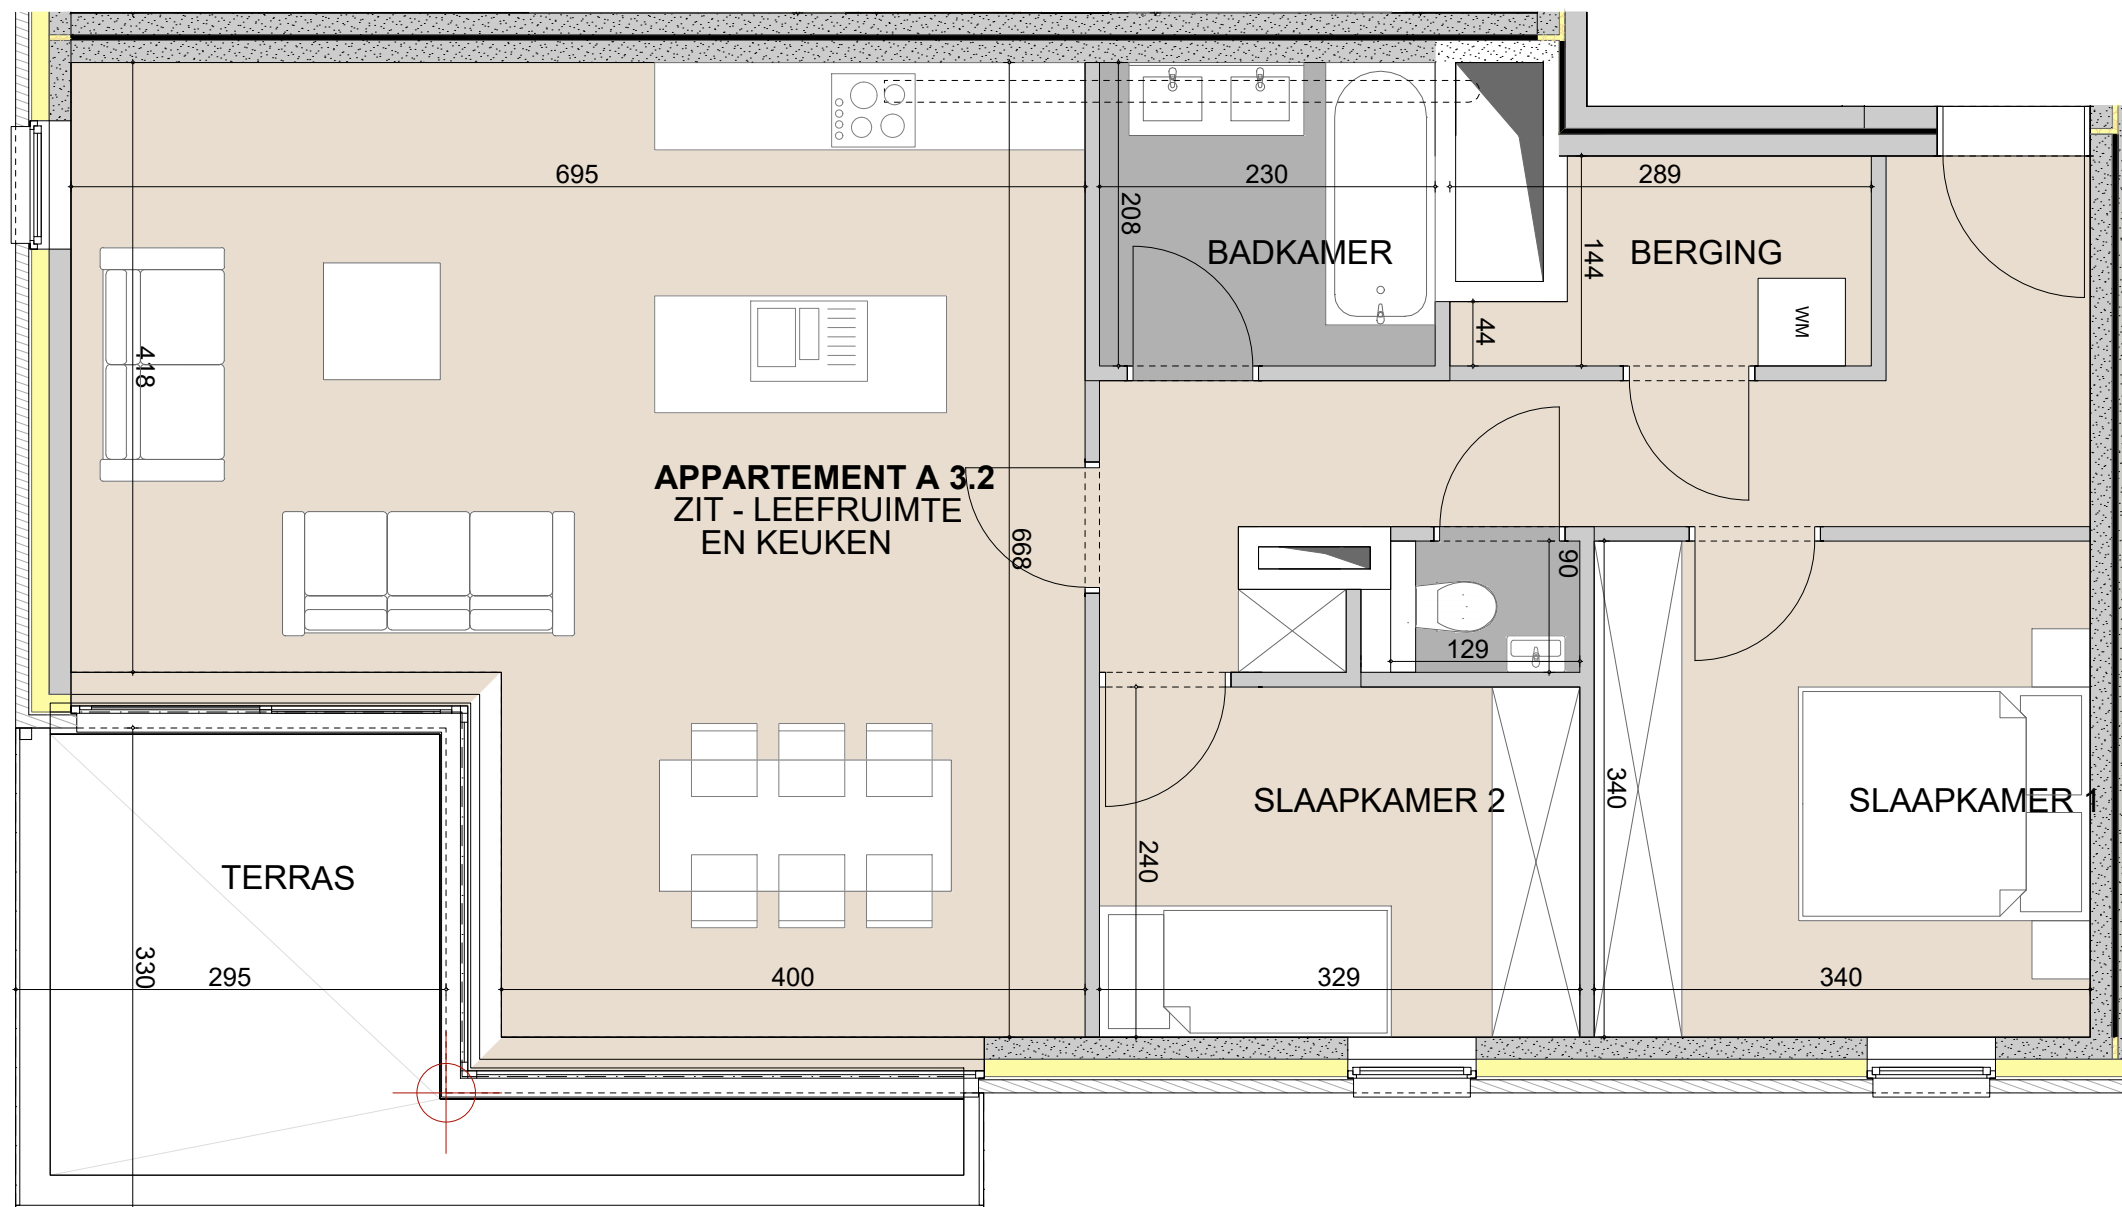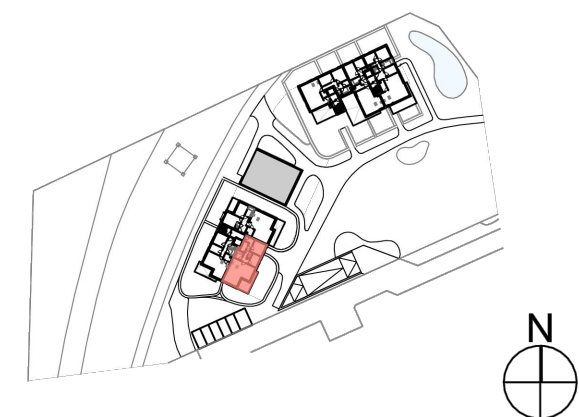

APPARTEMENT A 3.2
ZIT - LEEFRUIMTE
EN KEUKEN

TERRAS

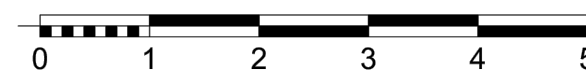

**RELAX.
YOU'RE HOME**
GROUP DENEVE



ALLE AANDUIDINGEN OP DIT PLAN ZIJN INDICATIEF EN WORDEN BEPAALD IN
FUNCTIE VAN DE STUDIE EN DE KEUZE, DE TOEPASSING EN UITVOERING VAN
DE MATERIALEN