

FENWAY PARK

APPARTEMENT
A3.3

BOSSTRAAT
LIER



INFO EN VERKOOP
T +32 470 64 76 25
INFO@GROUPDENEVE.COM
WWW.GROUPDENEVE.COM

3E VERDIEP

OPPERVLAKTE
APPARTEMENT
± 102.27 M²

SLAAPKAMERS
2

OPPERVLAKTE
TERRAS
± 22.73 M²

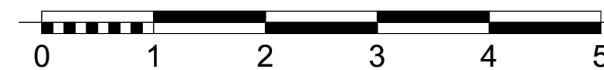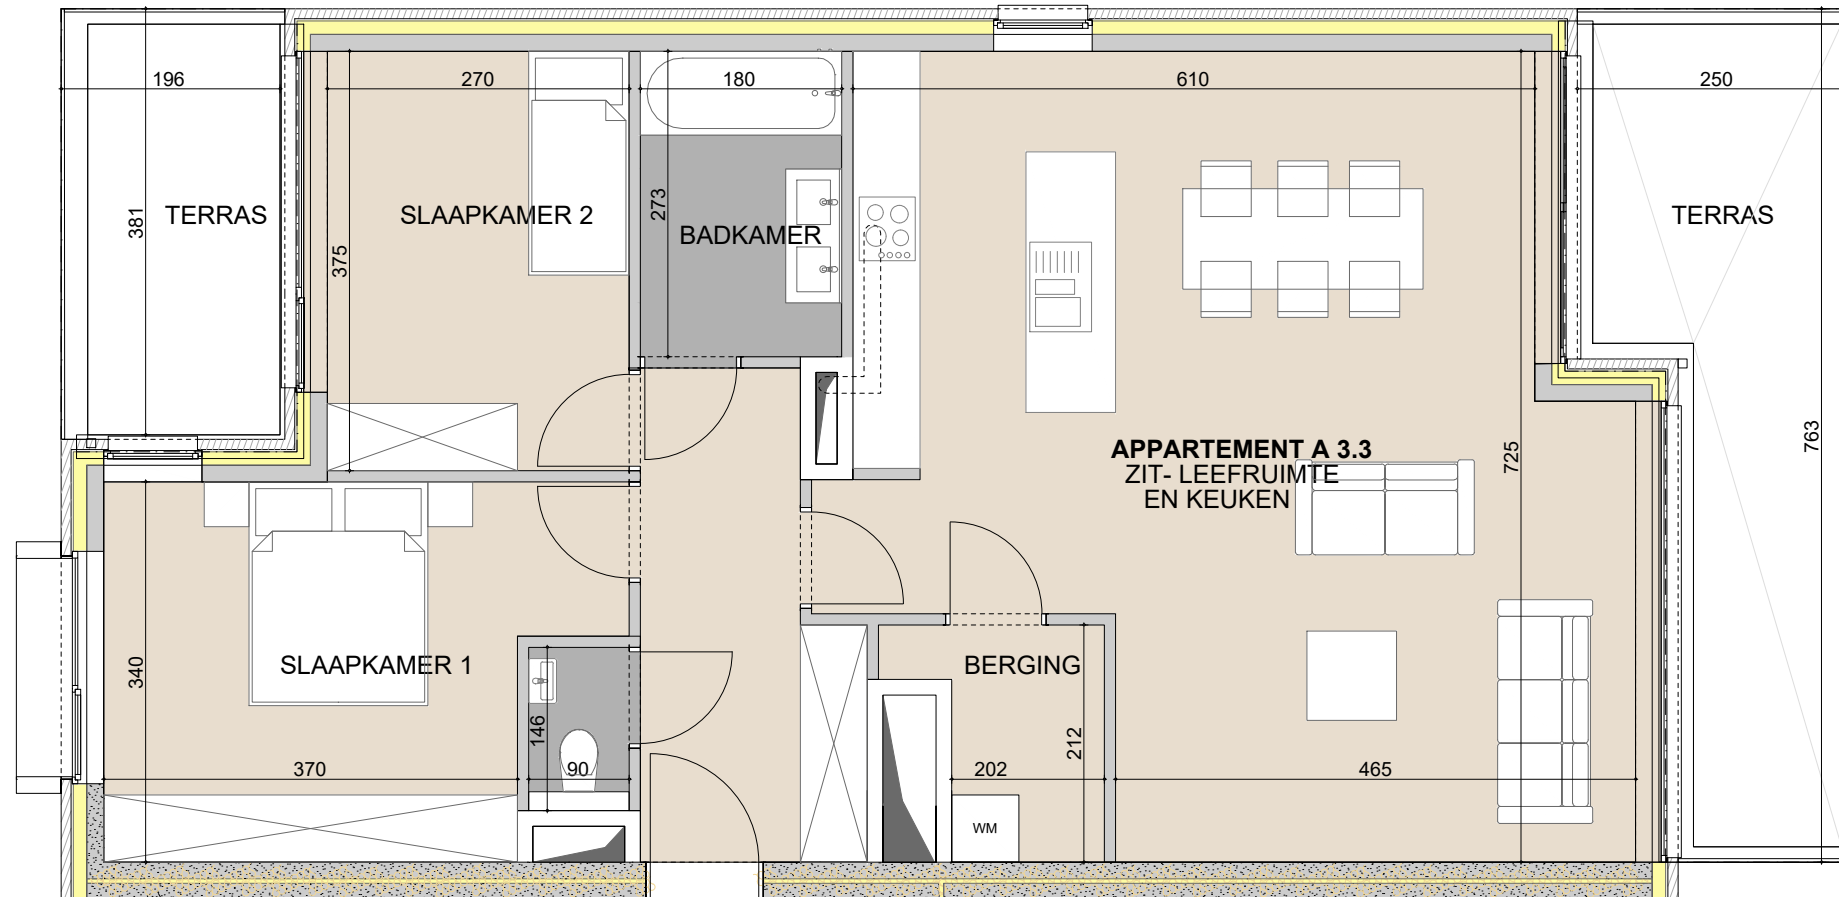

**RELAX.
YOU'RE HOME**
GROUP DENEVE

architectuur
alfa

ALLE AANDUIDINGEN OP DIT PLAN ZIJN INDICATIEF EN WORDEN BEPAALD IN
FUNCTIE VAN DE STUDIE EN DE KEUZE, DE TOEPASSING EN UITVOERING VAN
DE MATERIALEN

