



▼ Gelijksvloers

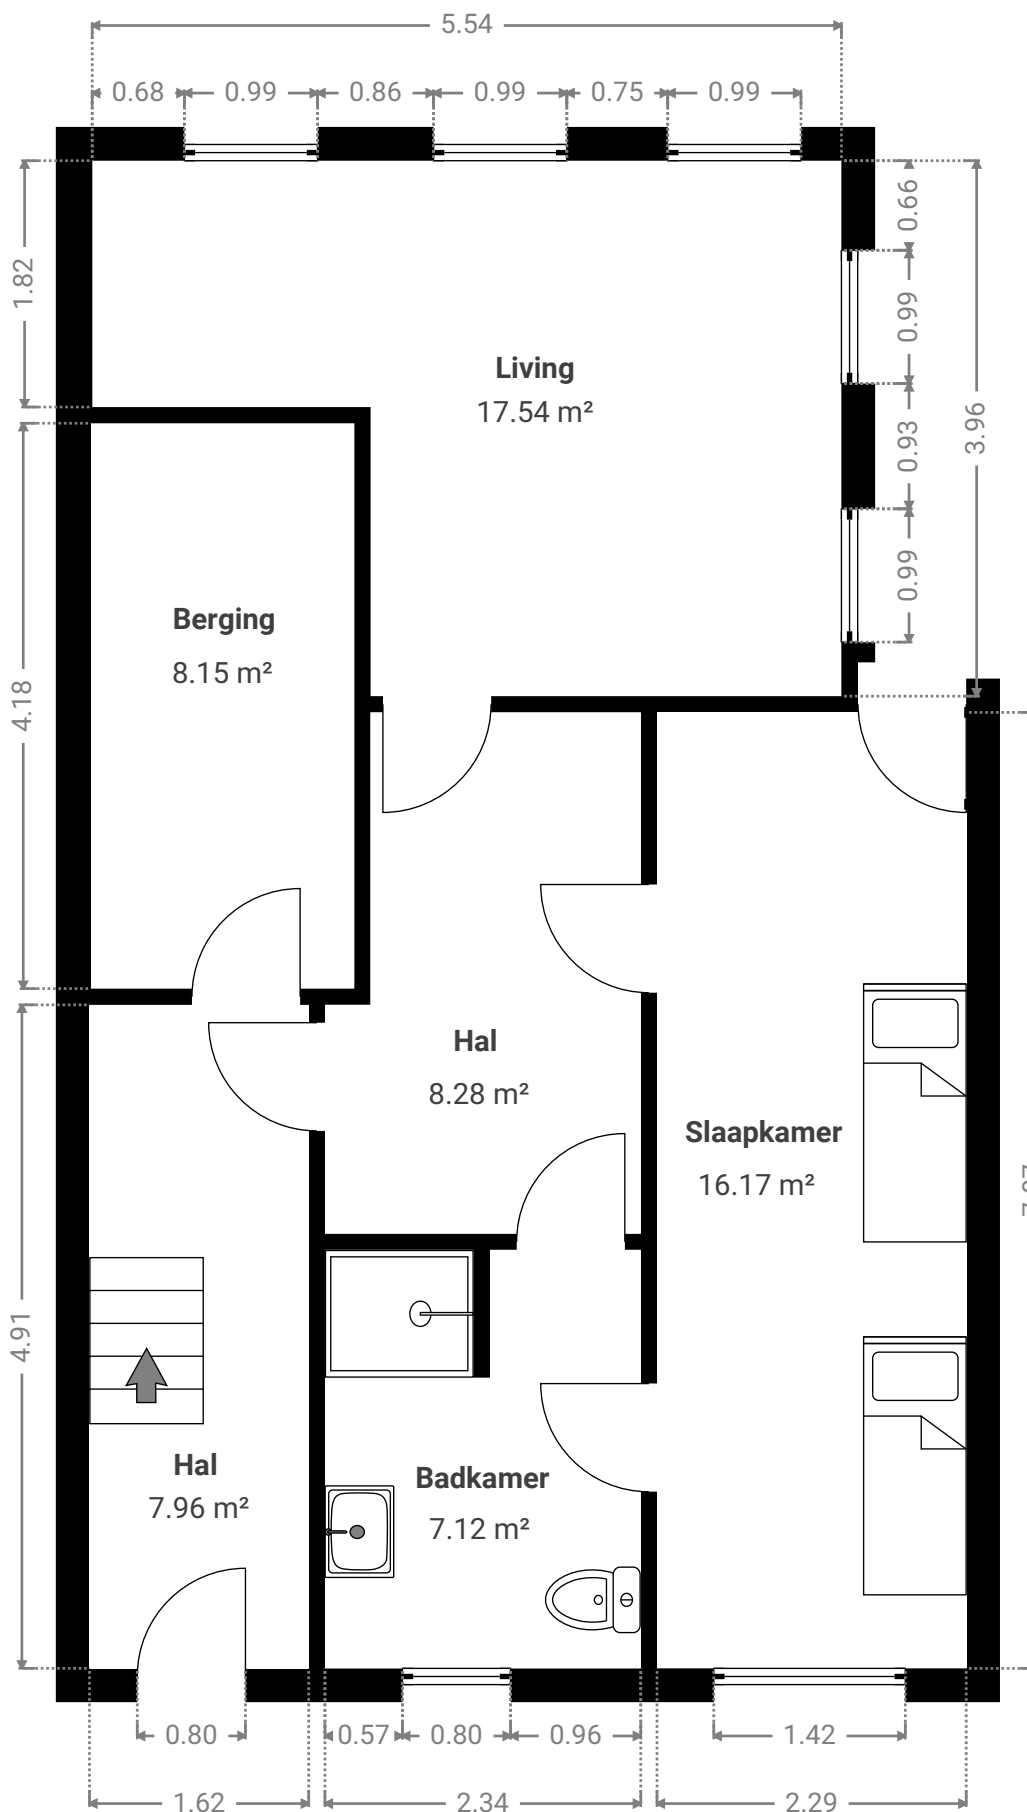

De metingen op dit grondplan zijn juist ter indicatie. Aan de vermelde afmetingen kunnen geen rechten worden ontleend.

▼ 1e verdiep

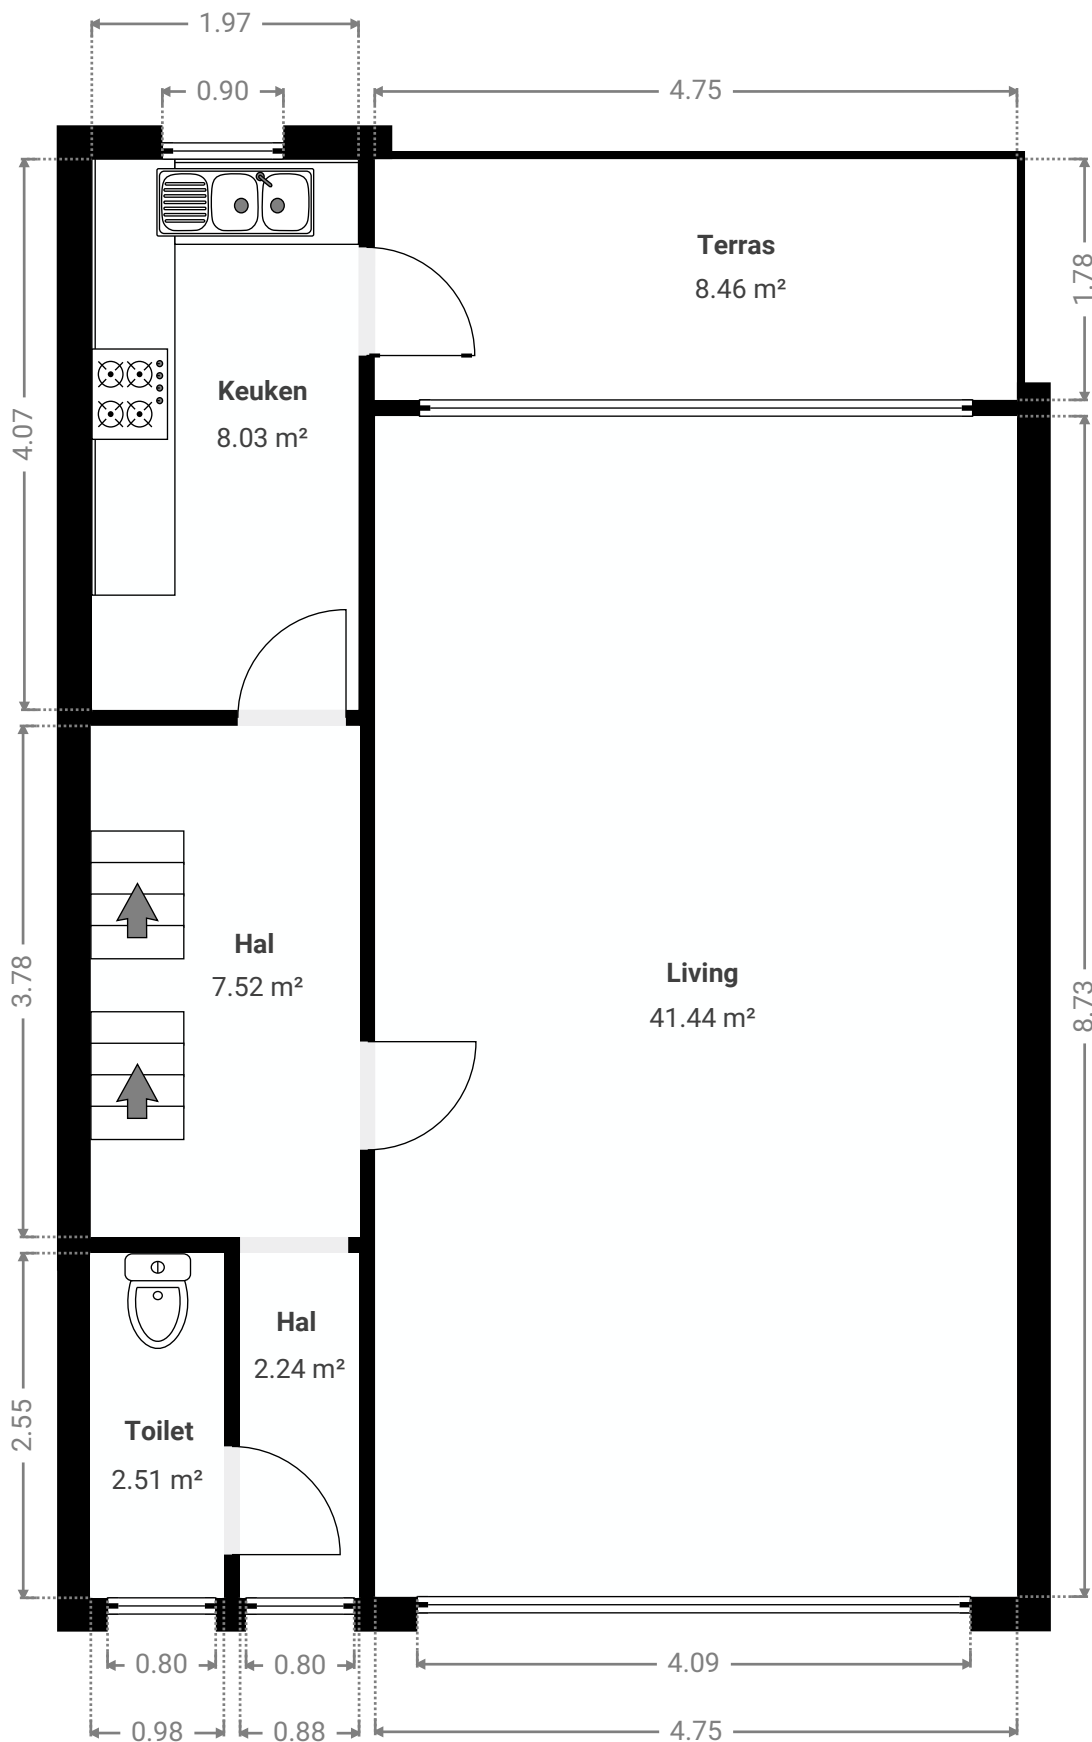

▼ 2e verdiep

