


NIVEAU 0
WONING 1

project: **bouwen koppelwoning lot 1 & 2**
 bouwplaats: **Veldekens 19 Maldegem**
 datum: 13/11/2024

bouwheer: Projectbouw Borgonjon
 schaal: 1/50

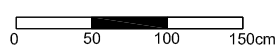


BA

dossier: D.24.1462

door: ed/hp

Architectenkantoor Dedalus bvba | Molenstraat 160a 9900 Eeklo | 09/218 91 70 | architectenkantoor@dedalus.be
 © dit ontwerp is eigendom van de architect en mag niet zonder zijn uitdrukkelijke toestemming gebruikt worden.




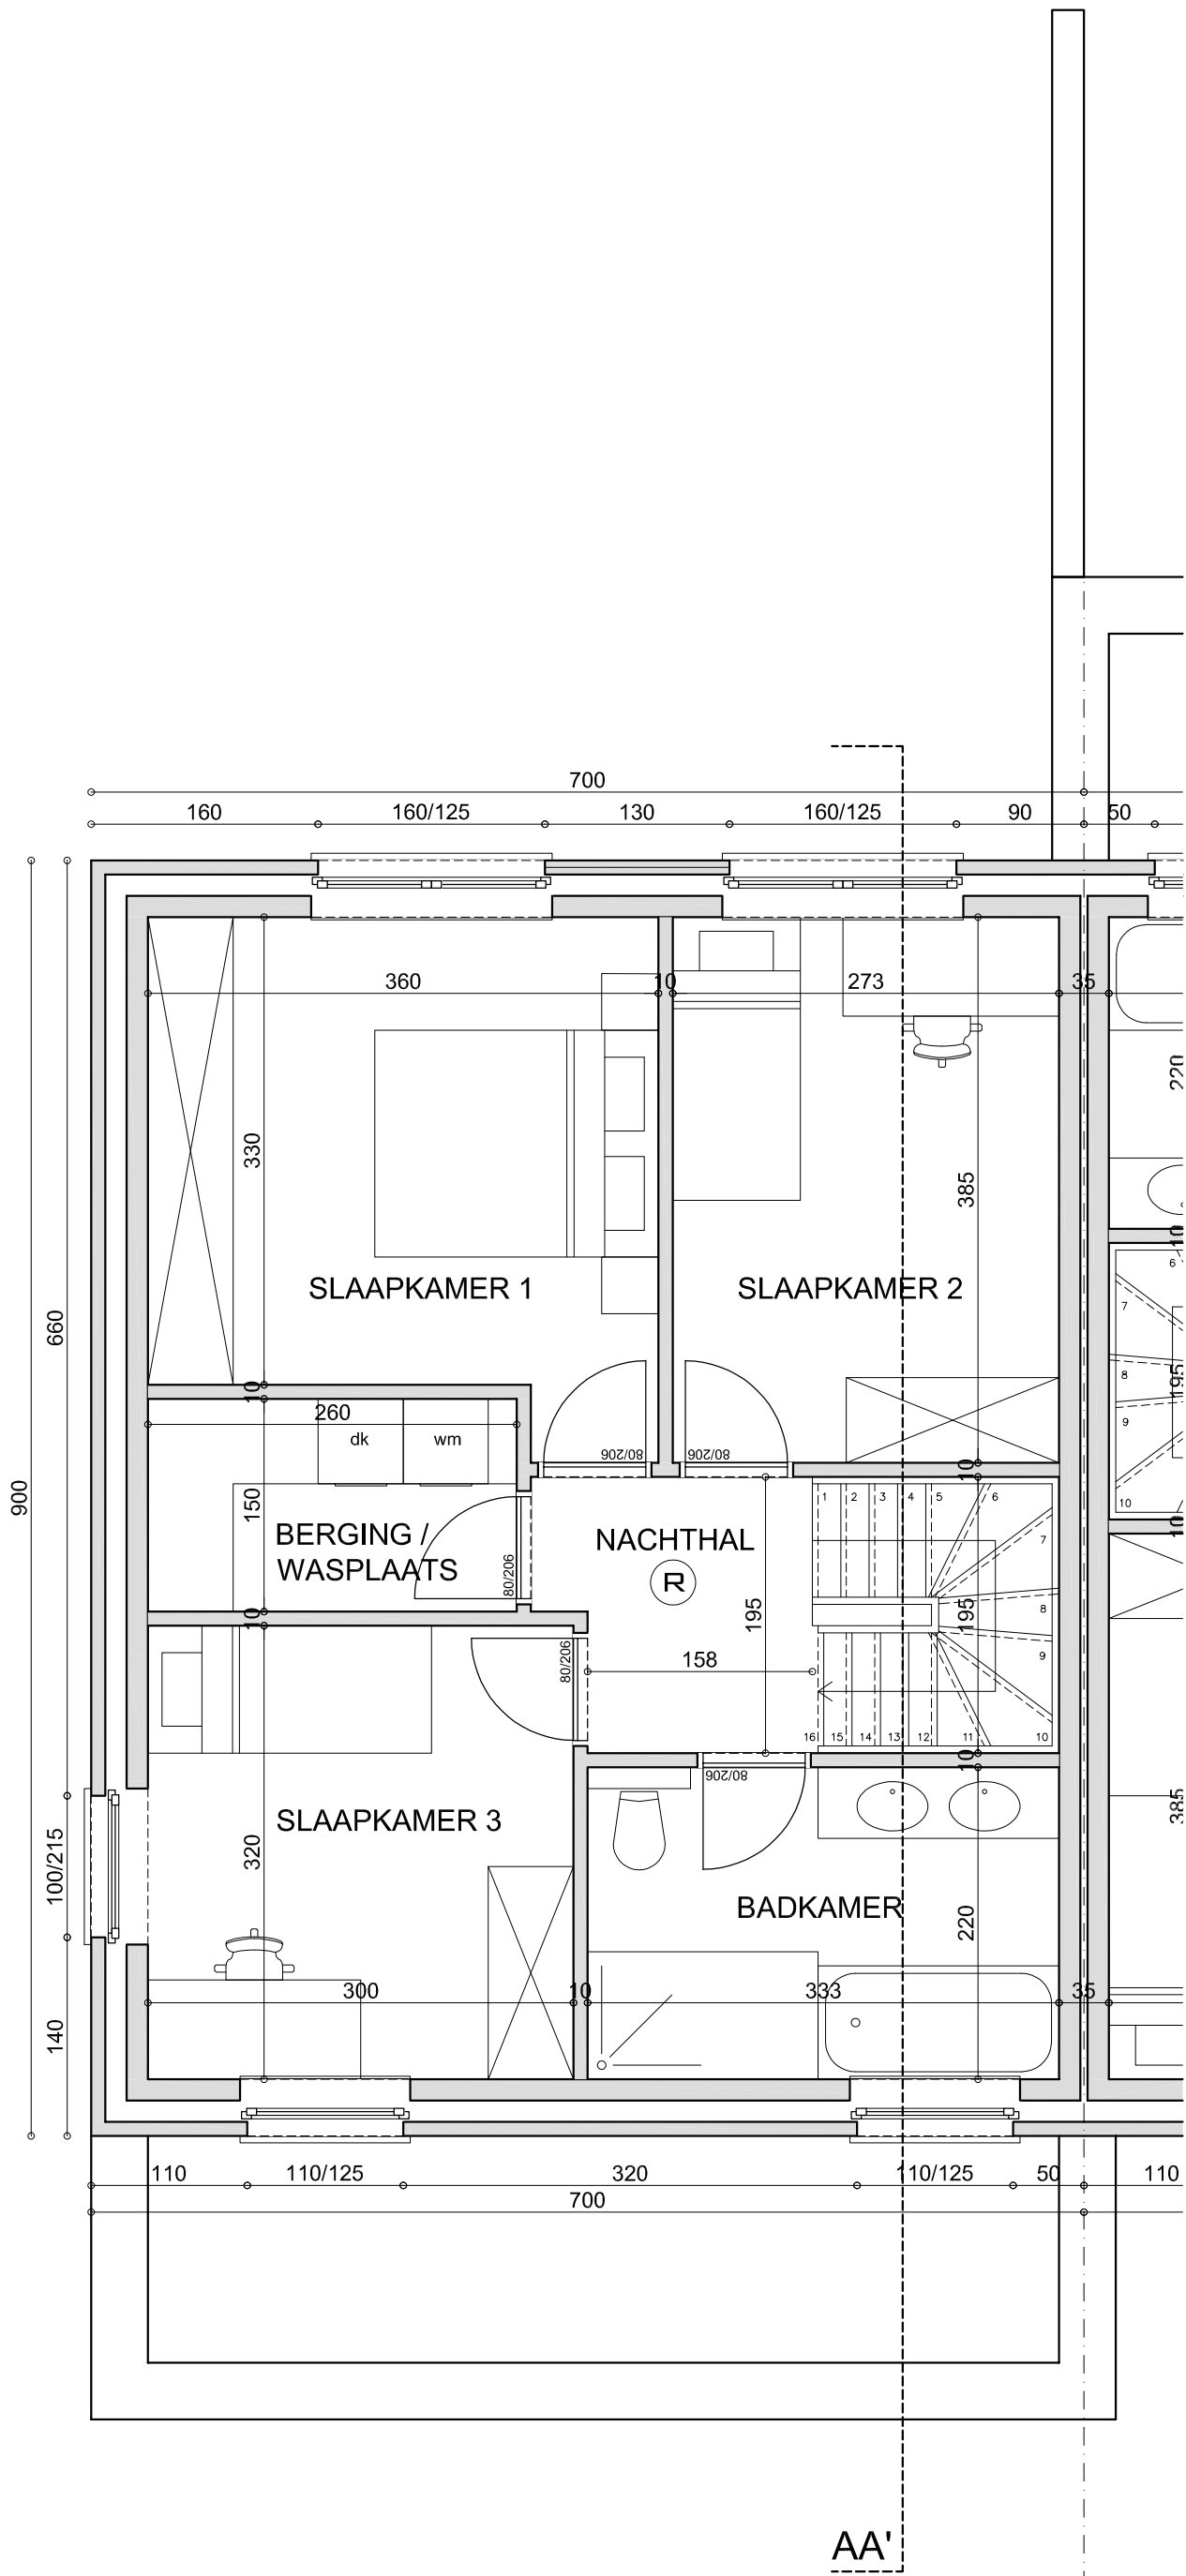

NIVEAU +1
WONING 1

project: **bouwen koppelwoning lot 1 & 2**
 bouwplaats: **Veldekens 19 Maldegem**
 datum: 13/11/2024

bouwheer: Projectbouw Borgonjon
 schaal: 1/50

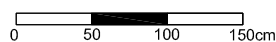

BA

dossier: D.24.1462

door: ed/hp

Architectenkantoor Dedalus bvba | Molenstraat 160a 9900 Eeklo | 09/218 91 70 | architectenkantoor@dedalus.be

© dit ontwerp is eigendom van de architect en mag niet zonder zijn uitdrukkelijke toestemming gebruikt worden.

