


Laar 7 - 2630 Aartselaar

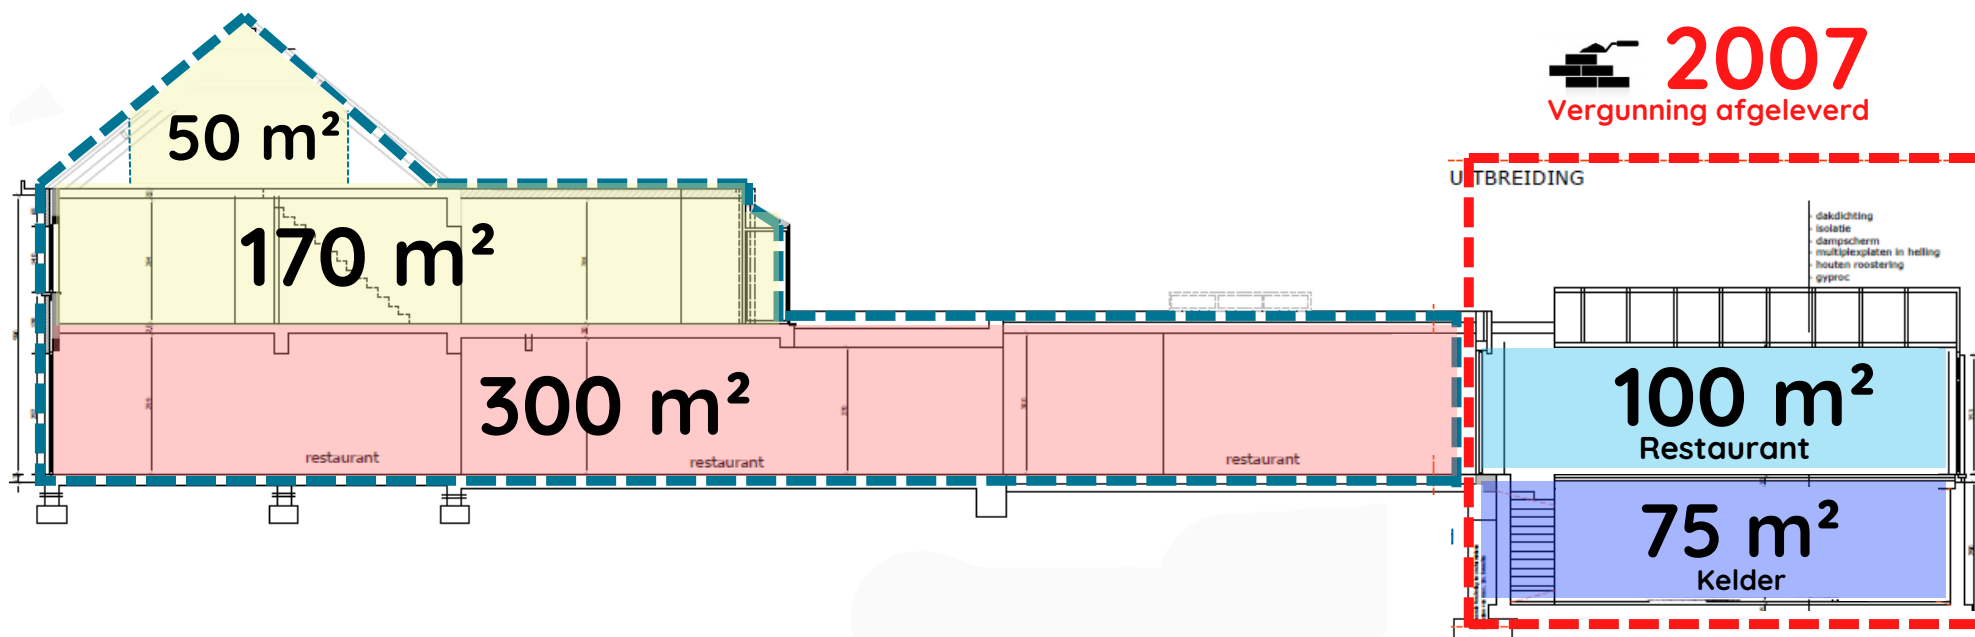

(*) afmetingen zijn informatief - EPC totaal oppervlakte is 696 m²

