




11 Zijgevel Rechts (Straatzijde)
1 : 100

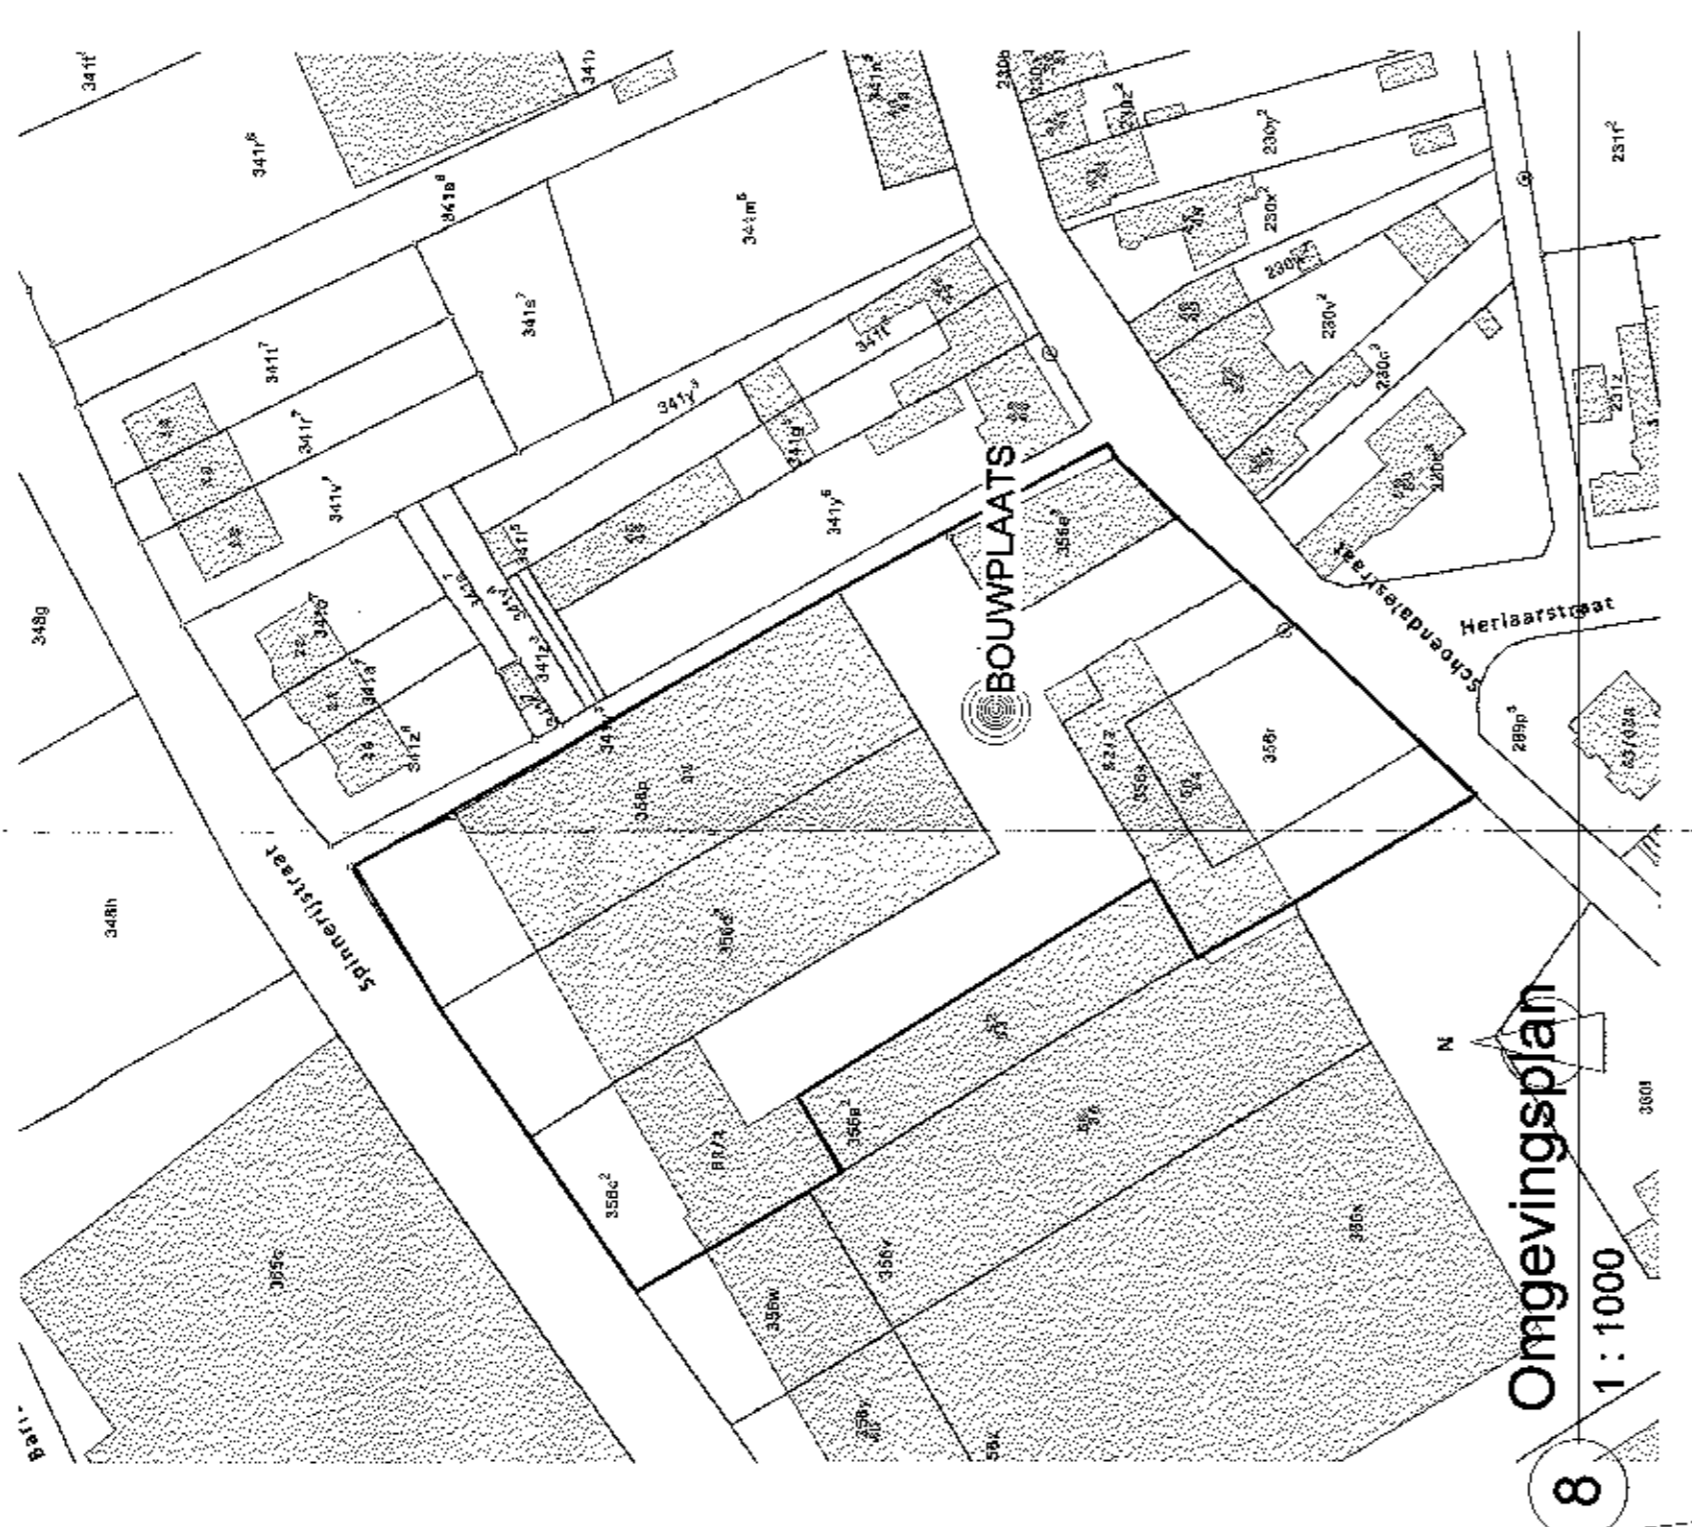


8 Omgevingsplan
1 : 1000

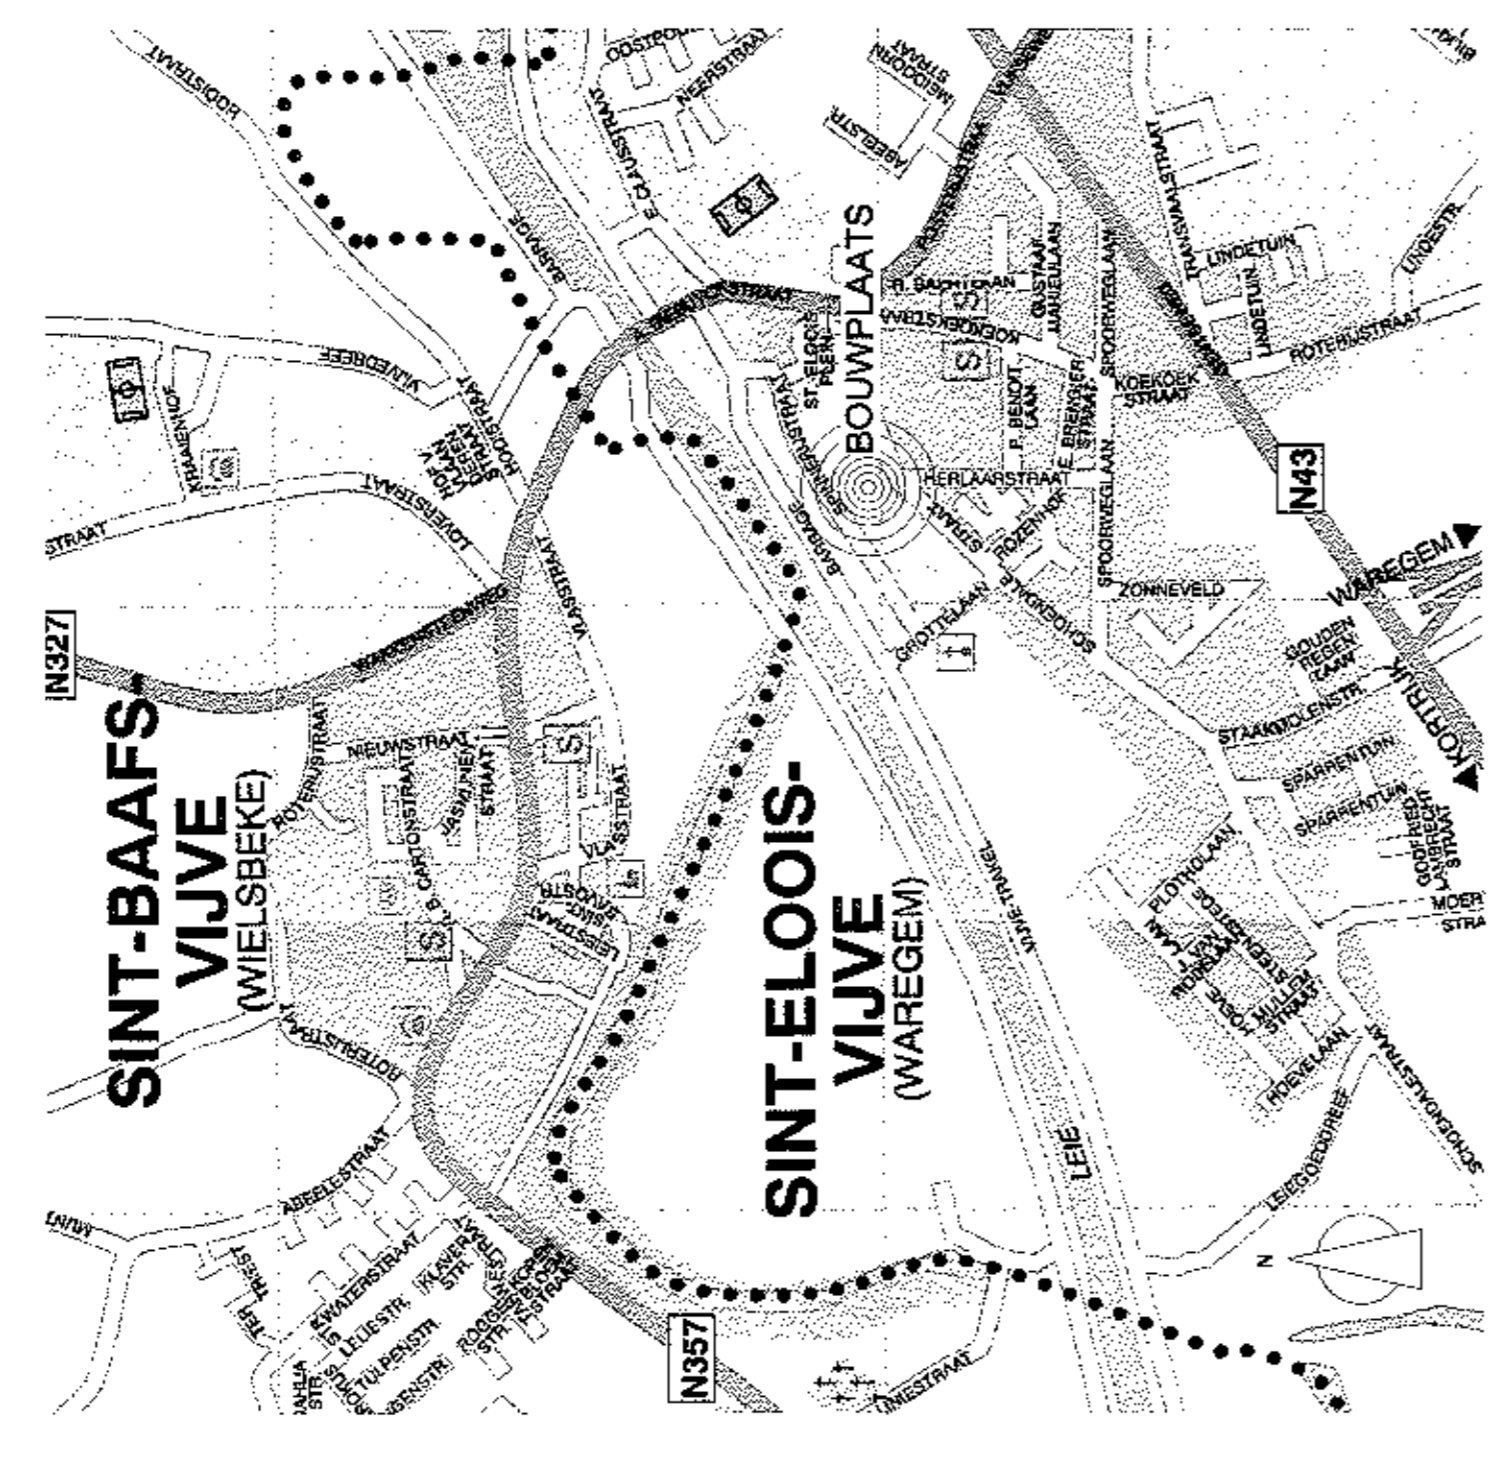

9 Liggingplan
1 : 500

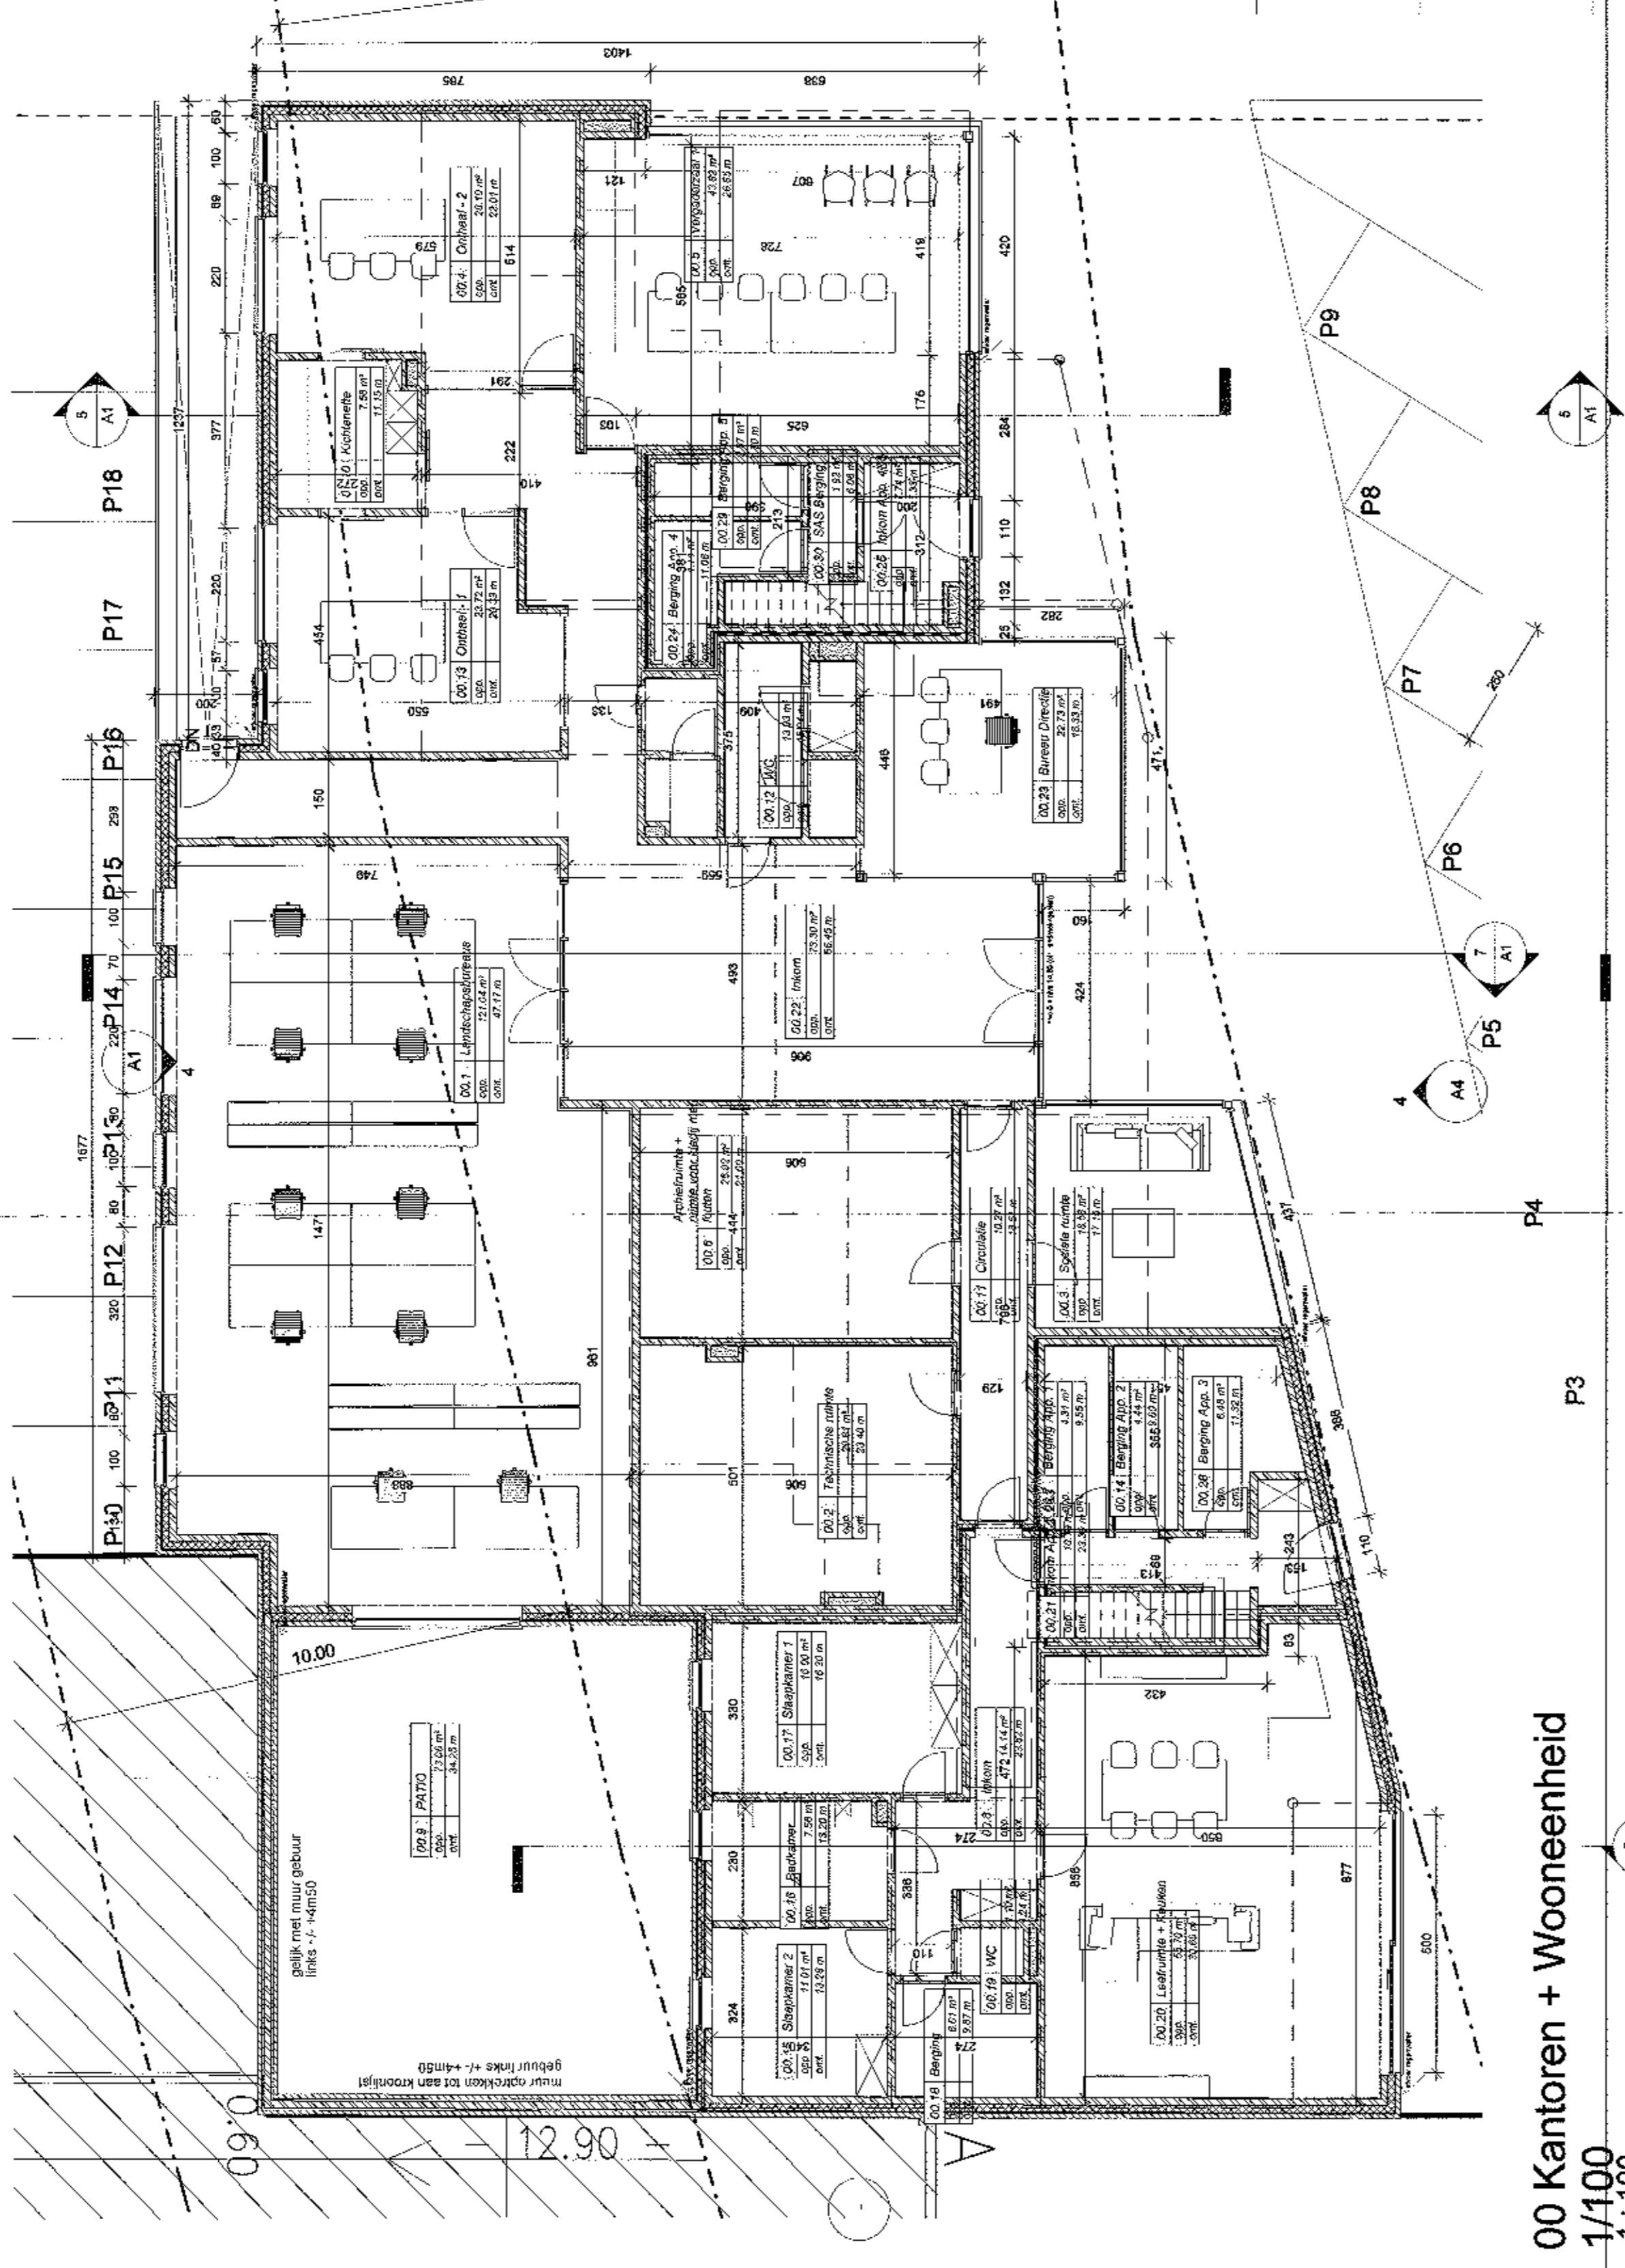


1 00 Kantoren + Woonenheid
1 : 100

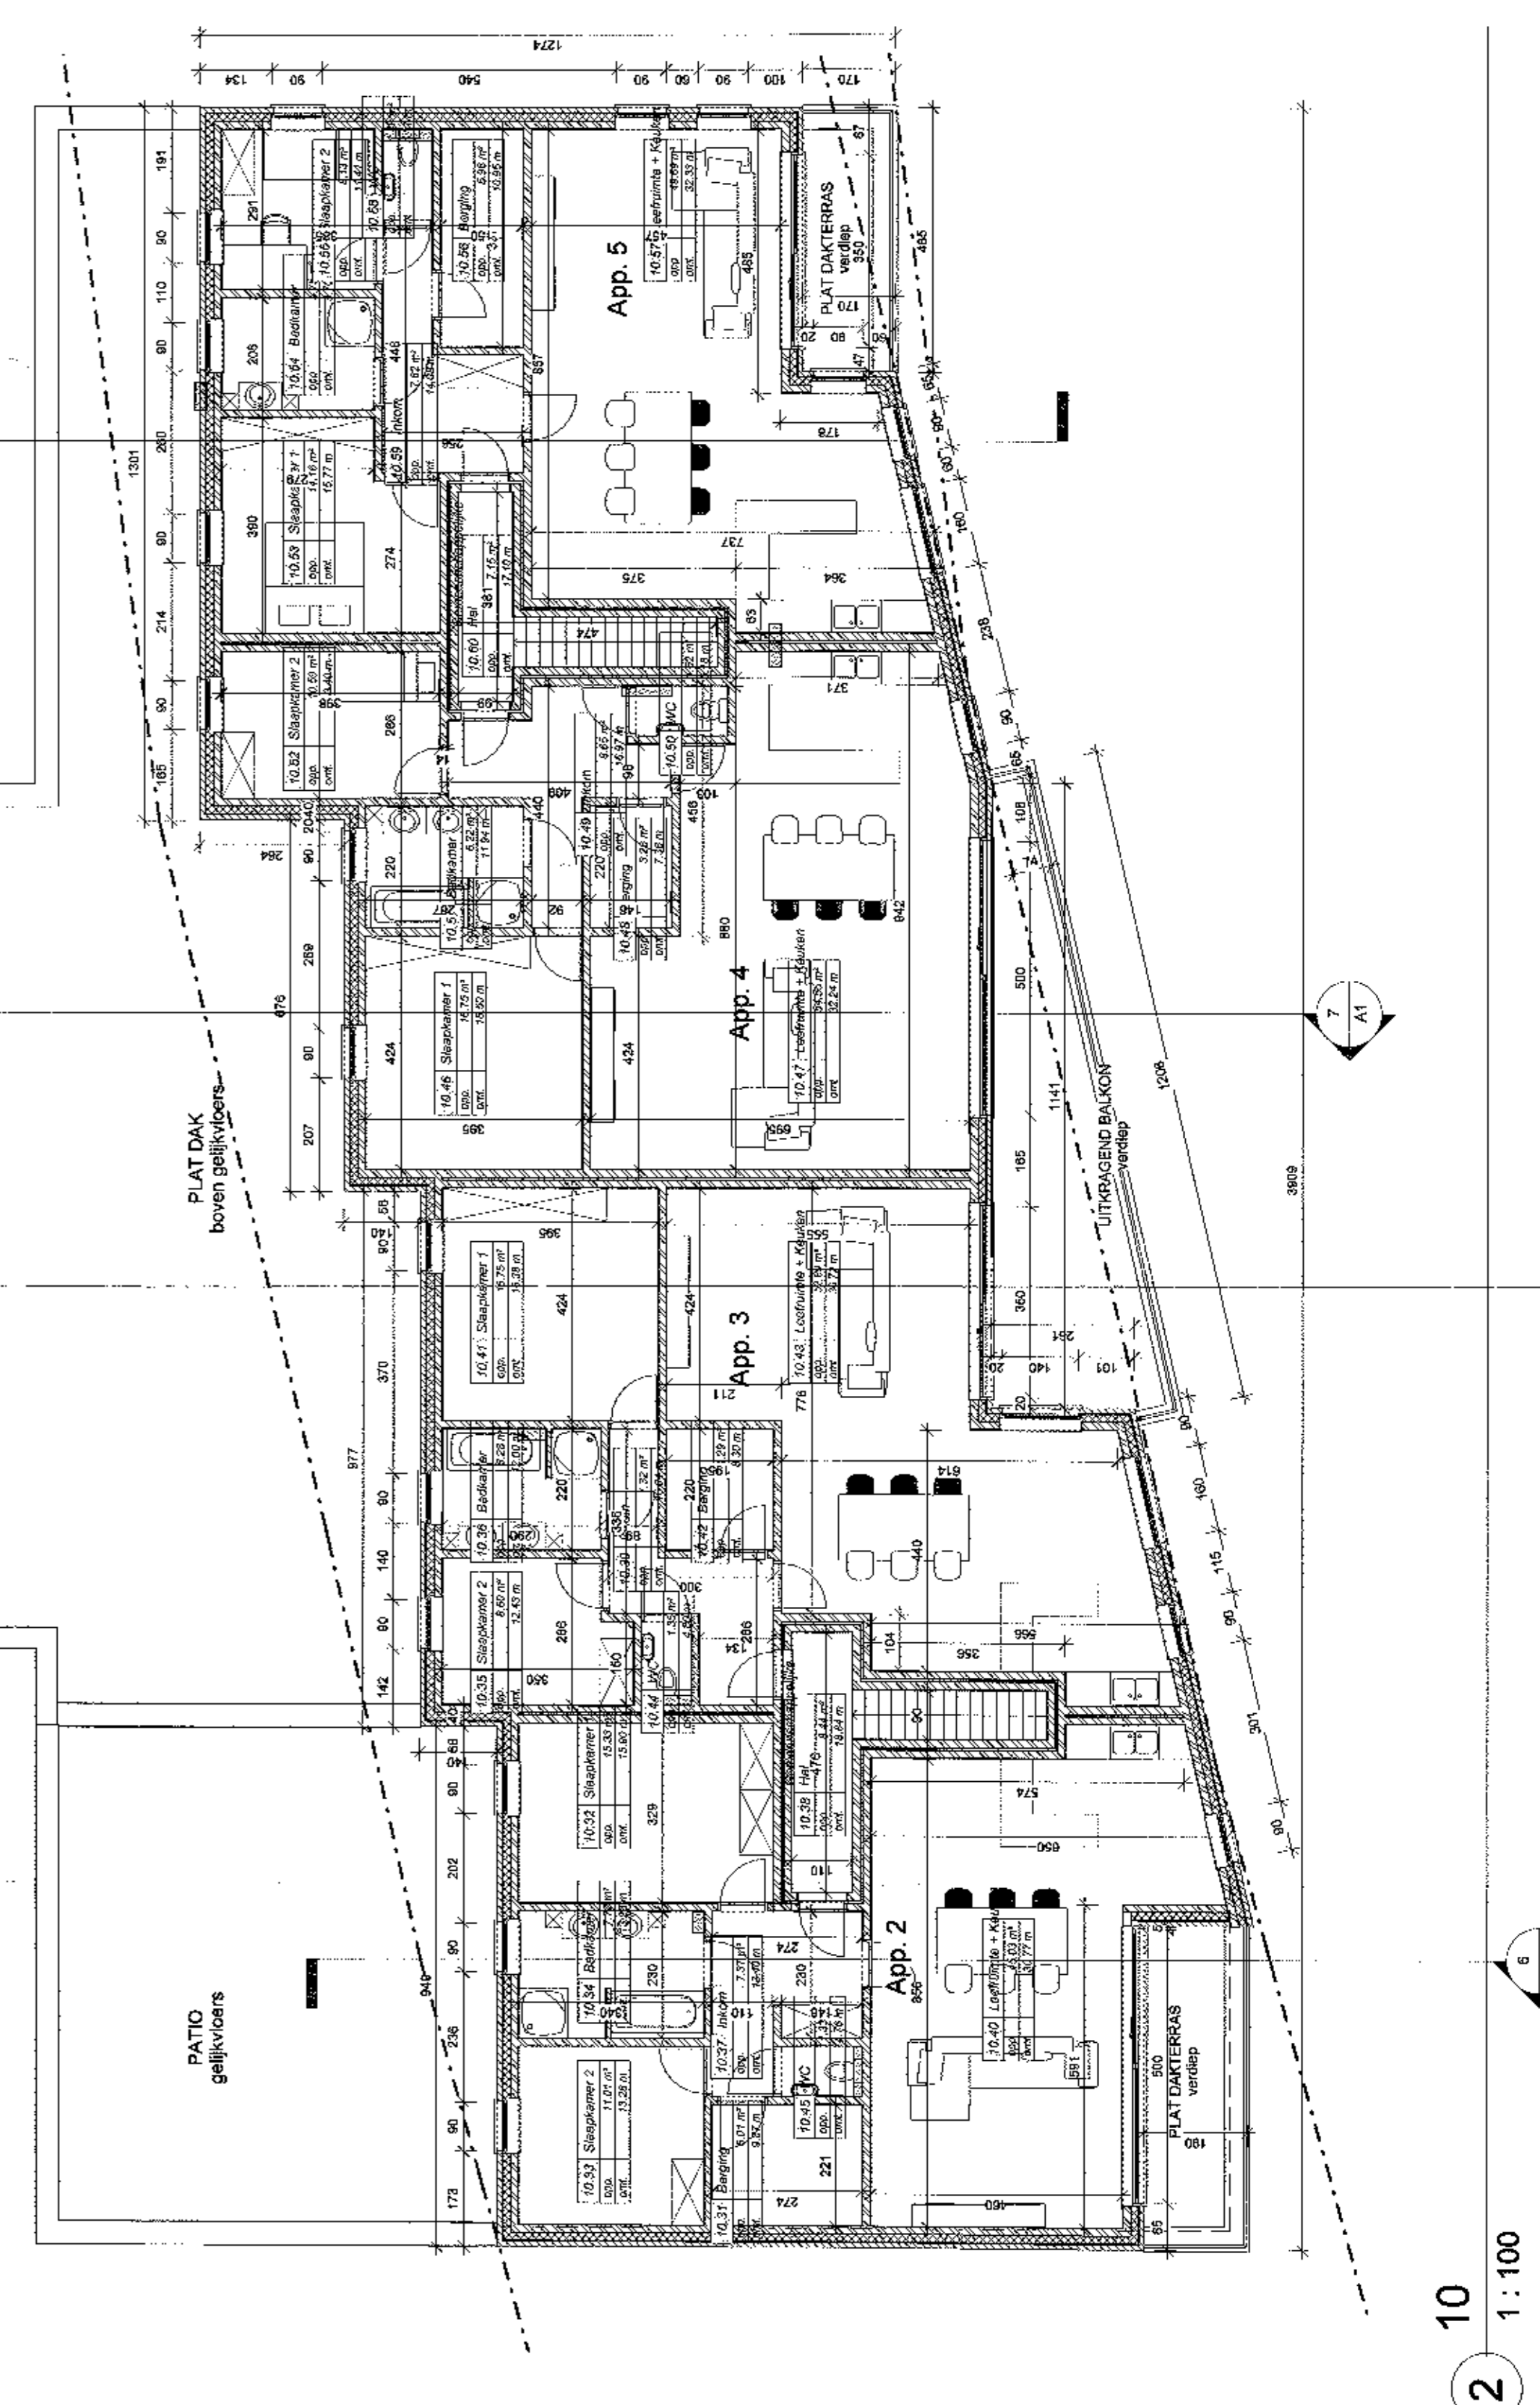


2 10
1 : 100


4 Achtergevel Kantoren en Woonenheden
Schwendaestraat

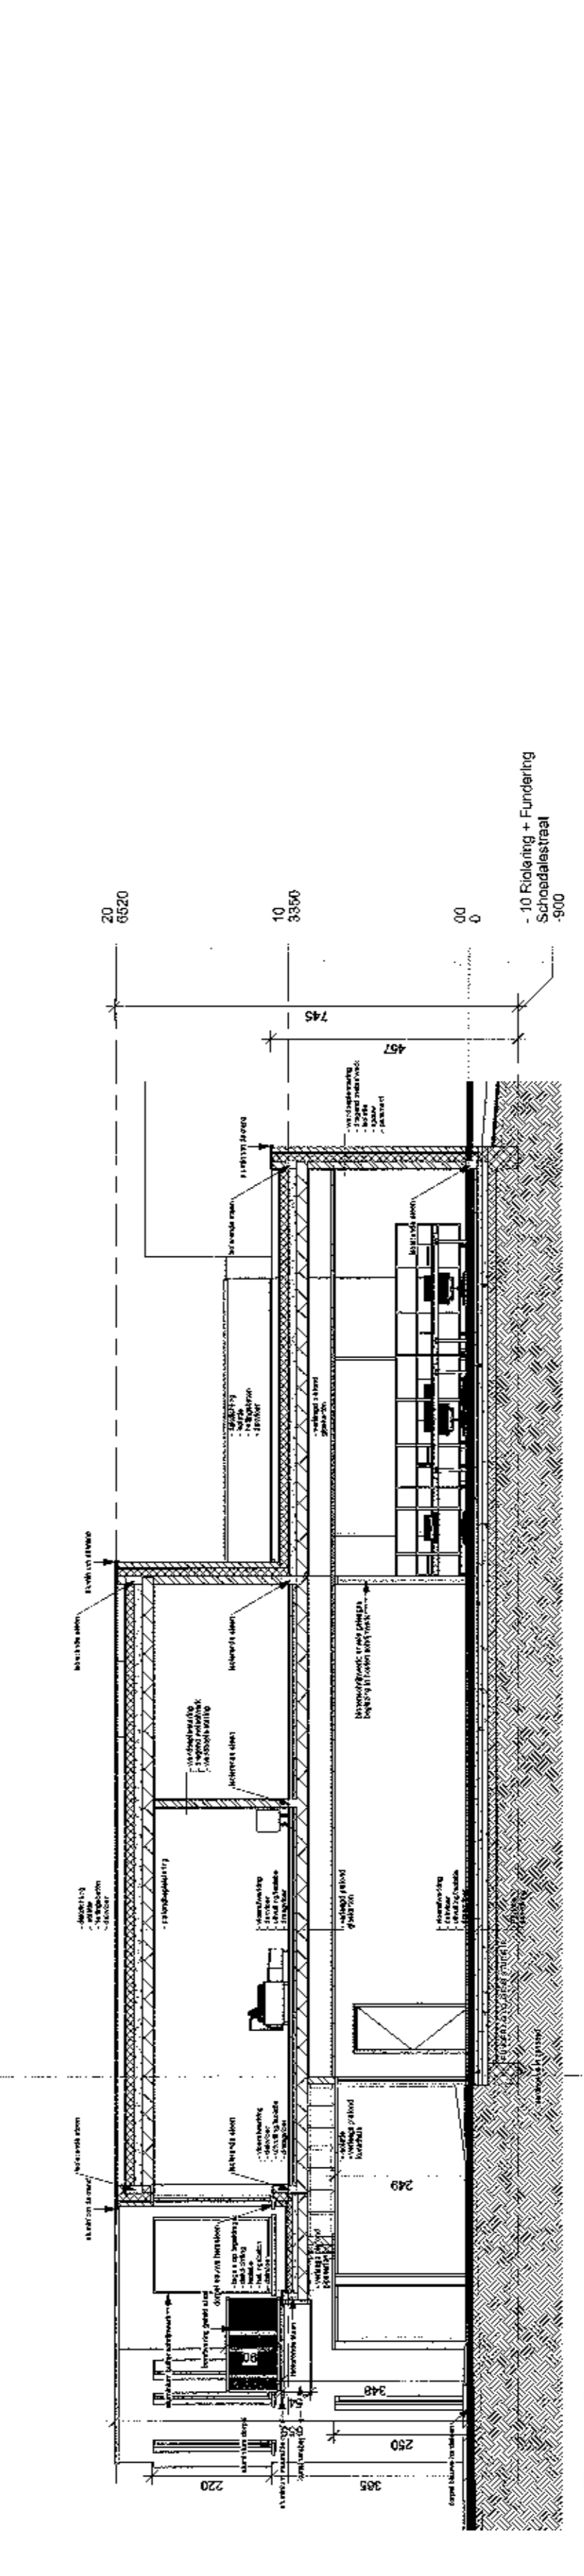

7 Sneede 1
1 : 100


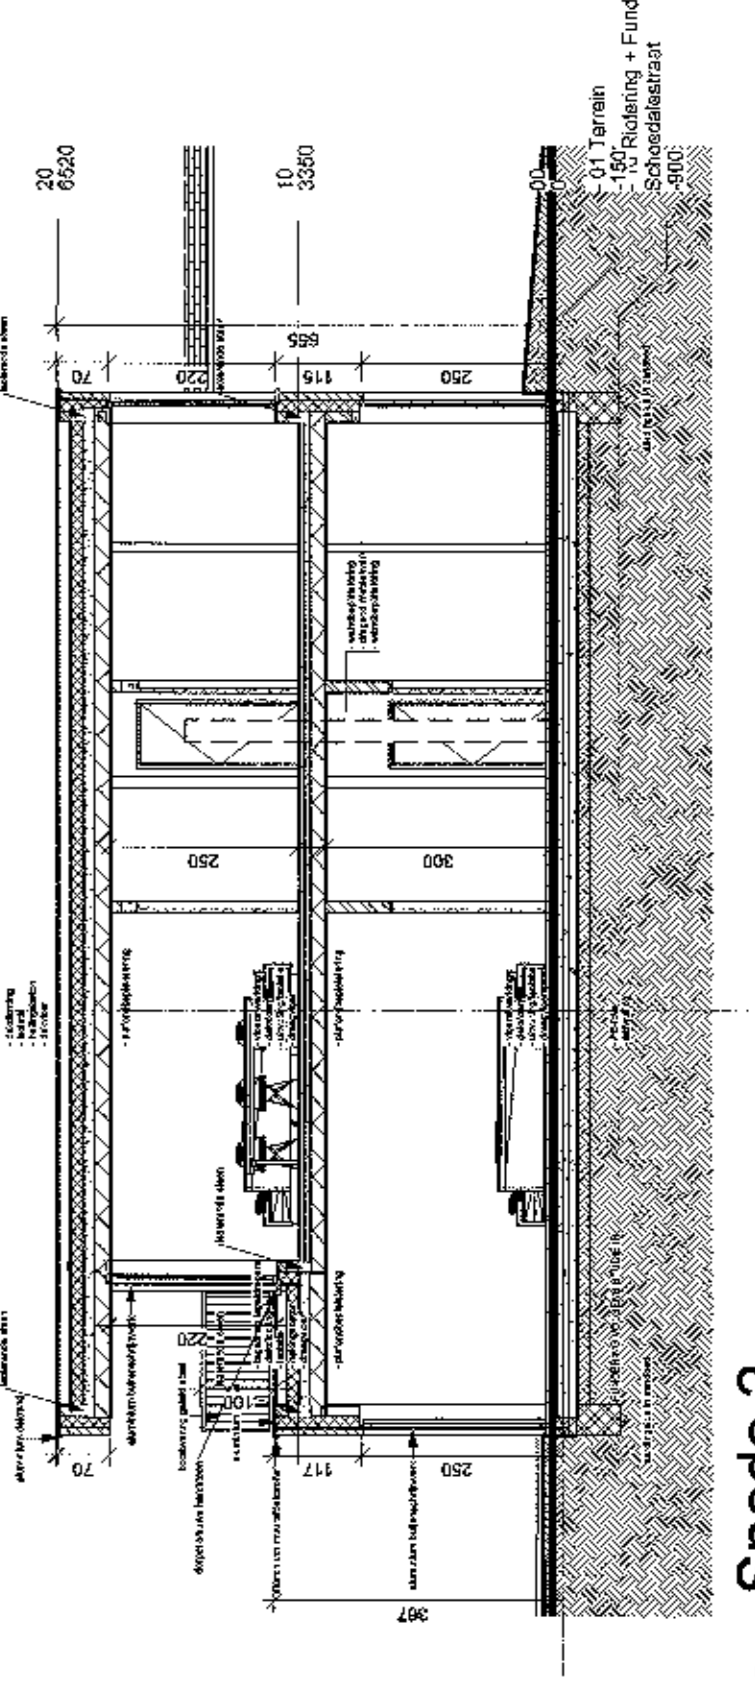


6 Sneede 2
1 : 100

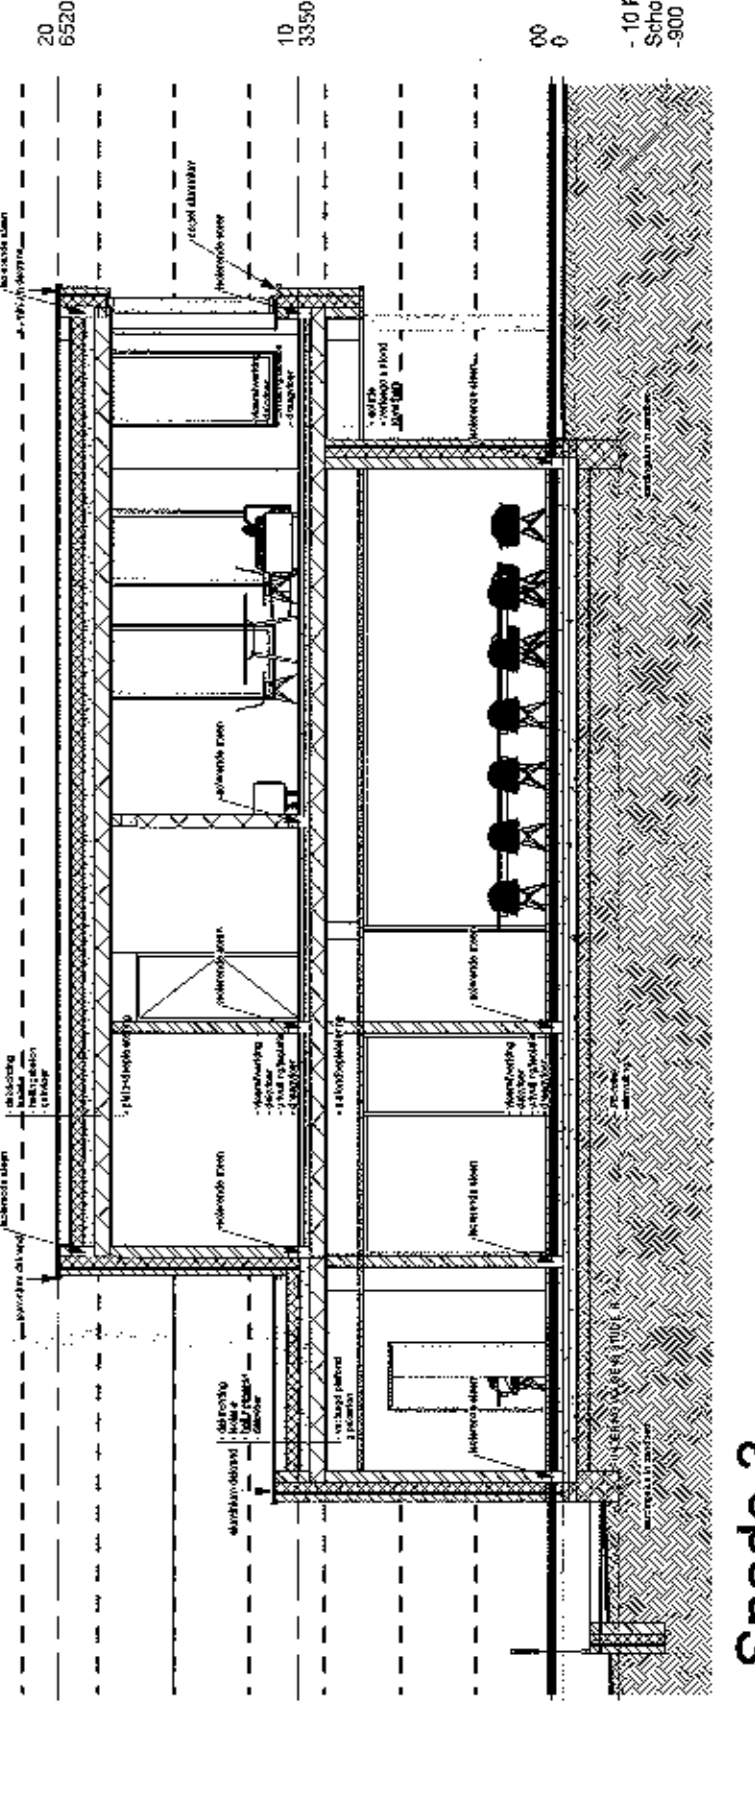

5 Sneede 3
1 : 100

10 Inplanting
1 : 500

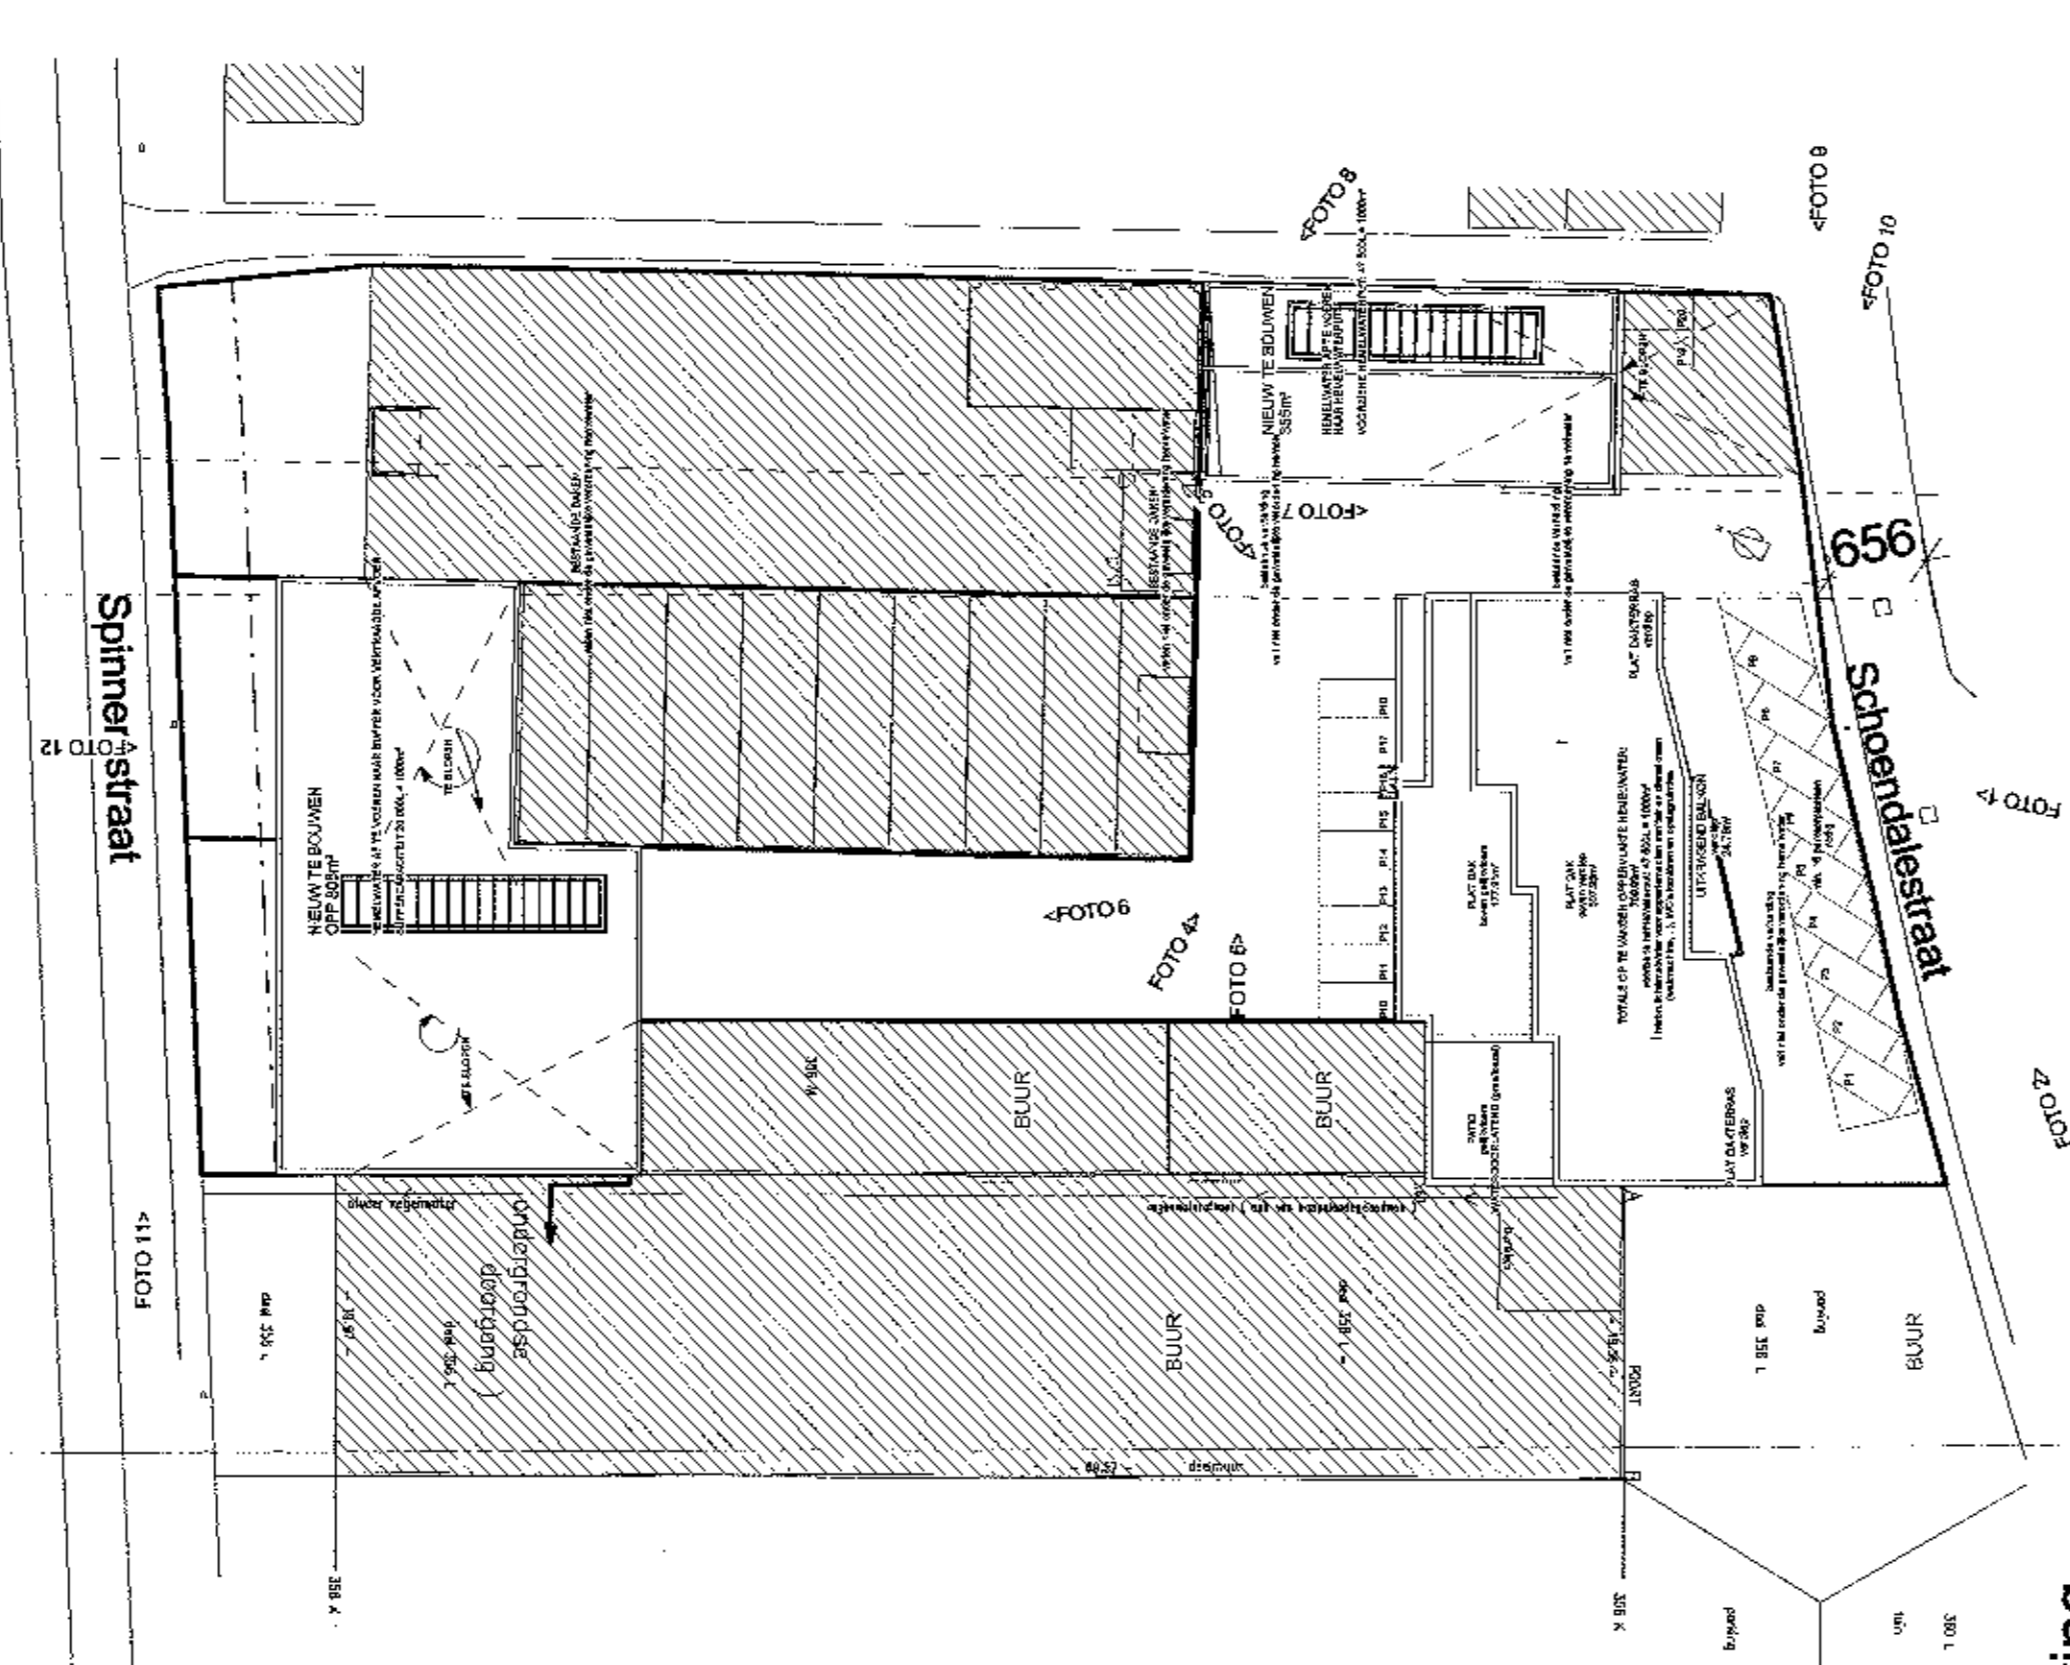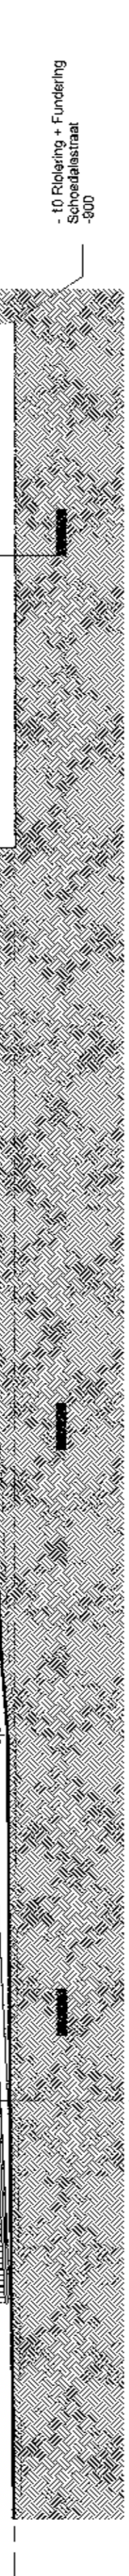

Nr. Omschrijving Wijzigingen Datum

West-Vlaanderen
Schoendelestraat 54 B-8793 Sint-Eloois-Vijve
6^e etalage, sectie A, nr(s) 354C, 354S, 354E 2, 354E 2, 354F
Tel. : 056 42 00 14 Fax : 056 61 22 84
Werflocatie : n.v.l.

Bouwen van een kantoorruimte, 5 wooneenheden en opslagruimtes
Stedenbouwkundige vergunning

GIKS MODE gcv
Schoendelestraat 21
B-8793 Sint-Eloois-Vijve
Tel. : 056 62 00 14 GSM : 0497 47 44 81
Fax : 056 61 22 84 e-mail : ...
BTW : BE0464863590

doosnummer : M:\GIKS.MODE\BAV\BAV17
door : Auteur

doosnr. : 13_16
plan : Stedenb. Vergunning
plan nr. : A1
datum : 22/12/2013
schaal : zoals aangegeven

goedgekeurd en voor akkoord ordnend
opdrachtgever architect
architect

bvba ARCHITECTENBURO MAS
MAS
Rik
Aalststraat 22 B0101
7100 Oudenaarde
Tel. : 055 31 21 63
GSM : 0494 12 36 44
Fax : 055 31 14 98
Email : rik.mas@telenet.be