


GEMEENTE HOUTHALEN-HELCHTEREN
 3de afdeling Sectie F
 Percelen 758N en 758S

VERKAVELINGSONTWERP

- LEGENDE**
- bestaande bebouwing
 - achteruitbouwzone
 - bebouwbare oppervlakte
 - tuin
 - niet begrepen in de verkaveling
 - perceelsgrens
 - afsluiting betonpalen
 - afsluiting betonplaten
 - verlichtingspaal
 - onderzoekspunt riolering
 - huisnummer
 - bestaande grenspaal

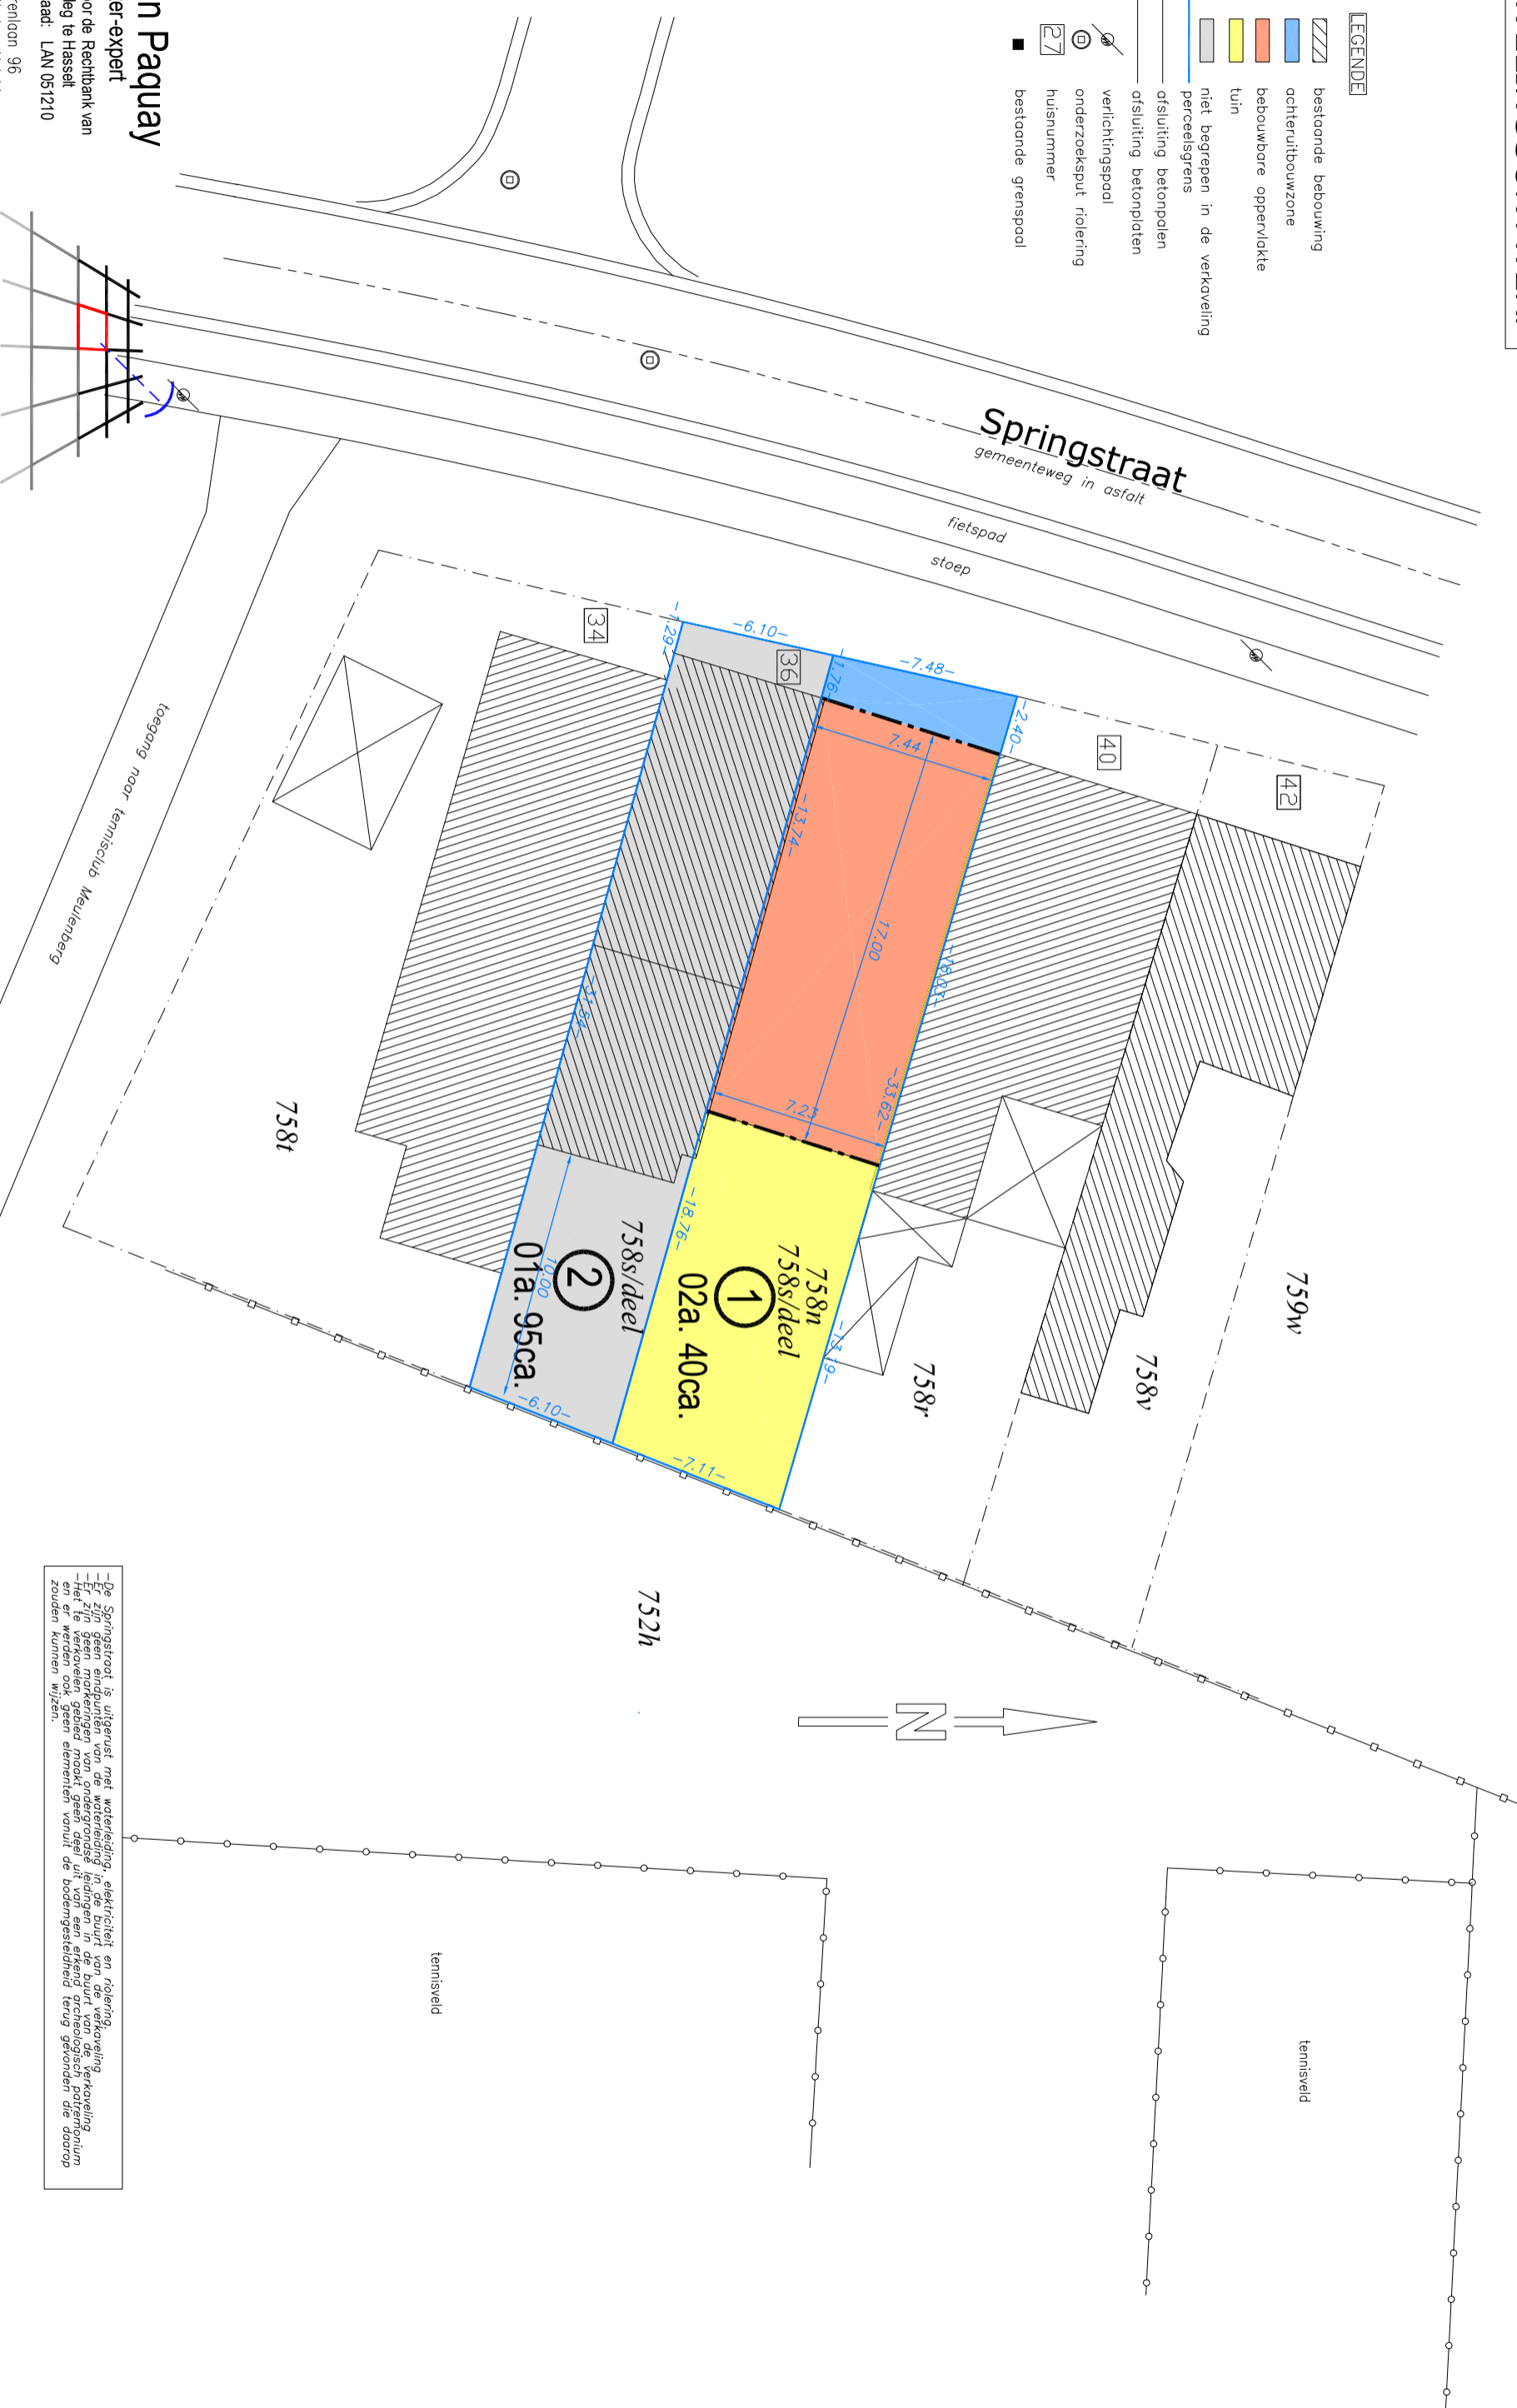

Johan Paquay

landmeter-expert

Bedeeld door de Rechtbank van
 Eerste Aanleg te Hasselt
 Federale Raad: LAN 051210

Guldensporrenlaan 96
 3530 Houthalen-Helchteren
 Tel: 0496 24 39 69
 E-mail: johan.paquay@telenet.be

09 september 2020 Schaal 1/250

— De Springstraat is uitgerust met waterleiding, elektriciteit en riolering.
 — Er zijn geen markeringen van ondergrondse leidingen in de buurt van de verkaveling.
 — Het te verkavelen gebied maakt geen deel uit van een erkend archeologisch patrimonium en er werden ook geen elementen vanuit de bodemgesteldheid terug gevonden die daarop zouden kunnen wijzen.