


# VERKAVELINGSPLAN

Zottegem, 6de afd. (Erwetegem)  
Sectie D,  
Nrs. 957c en 959d  
**Ontworpen toestand**

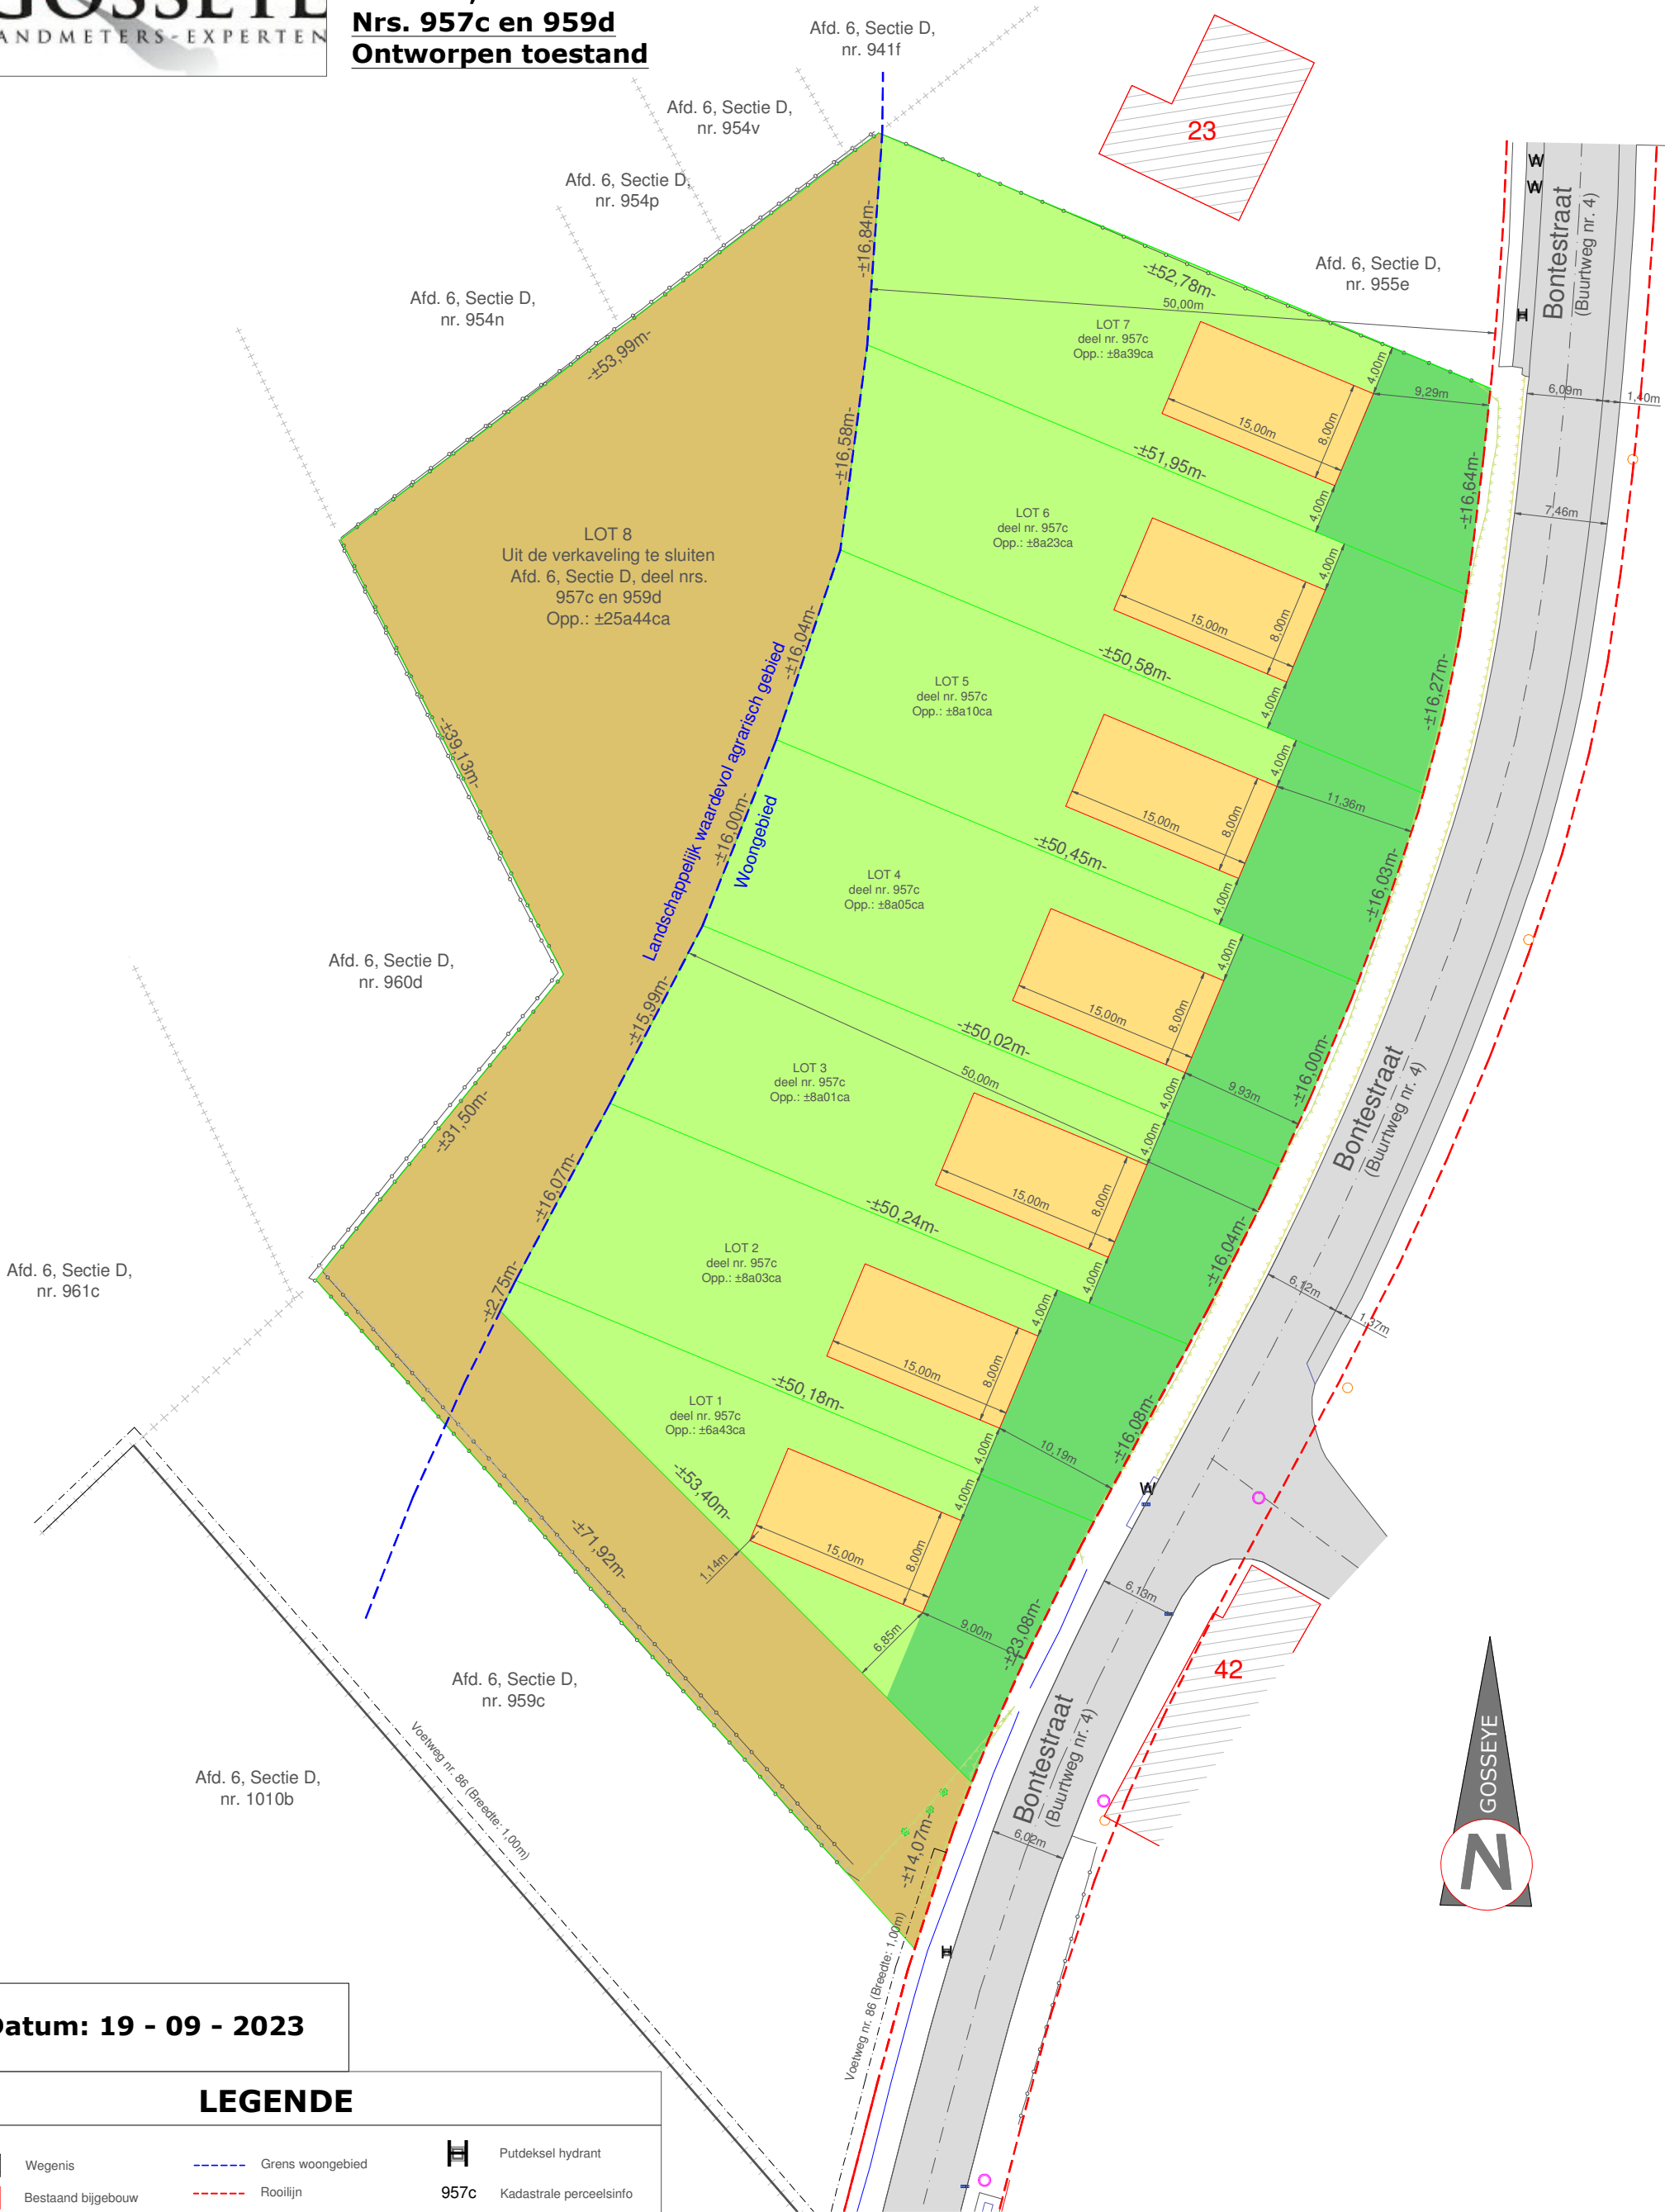

**Datum: 19 - 09 - 2023**

## LEGENDE

	Wegenis		Grens woorgebied		Putdeksel hydrant
	Bestaand bijgebouw		Rooilijn		Kadastrale perceelsinfo
	Uit de verkaveling te sluiten		Rand verharding		Putdeksel water
	Te verkavelen perceel		Afsluiting		Loofboom
	Bestaande bebouwing		As van de weg		Verlichtingspaal
	Voetweg		Straatkolk		Putdeksel rond
			Kadastrale grens		Talud

Dit document kan niet gebruikt worden voor eigendomsoverdracht.

**Schaal 1/500**