


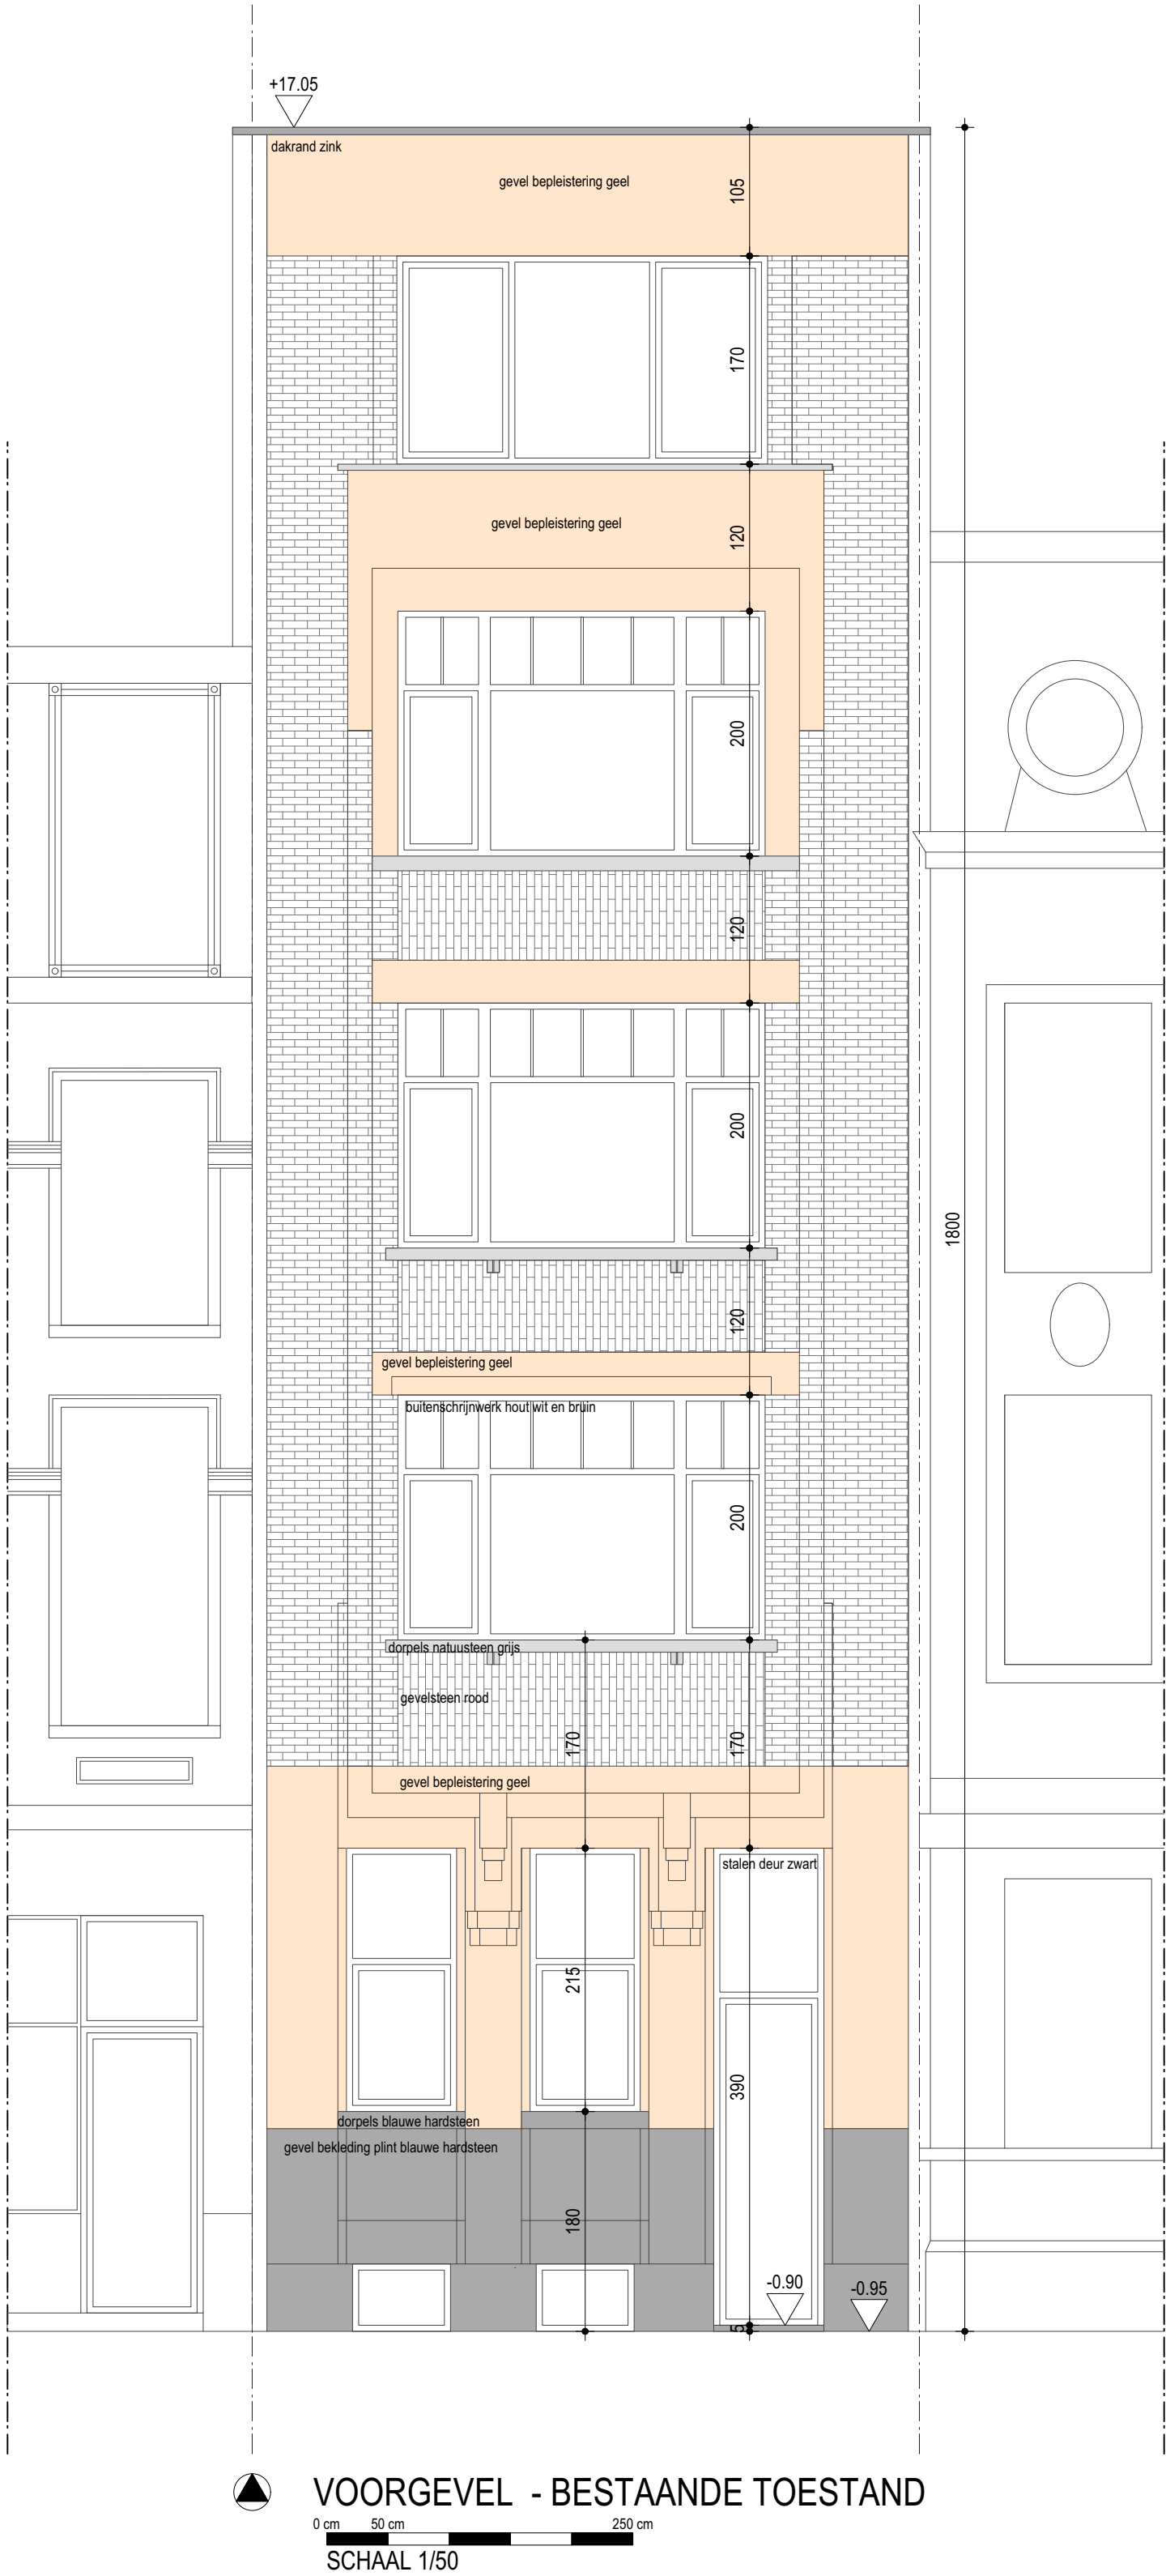

MEERGEZINSWONING	
BOUWPLAATS	
OPDRACHTGEVER	
ONTWERPER	Architectenbureau Verrel BV/BA Schootestraat 411 te 2970 Schilde Tel. 03024.04.65 Email: jan@verrel.be
LEGENDE	
GEVELMATERIALEN	
BESTAANDE TOESTAND	
1/1	grondplan / gevel / snede / ...
wijzigingen:	
datum: 22.11.2023	schaal 1/50 tenzij anders vermeld