



vzw - AIB-VINÇOTTE BELGIUM - asbl

Exploitatiezetel: Jan Olieslagerslaan 35 • 1800 Vilvoorde

Tel +32(0)2 674 57 11 • fax +32(0)2 674 59 59 • info@vincotte.be • www.vincotte.com

Maatschappelijke zetel: Diamant Building • Boulevard A. Reyerslaan 80 • 1030 Brussels

Verslag nr.: PO-18654719-1.1.14

N 096826

Safety, quality and environmental services

Antwerpen - Limburg : Tel.: 03 221 86 11  
 Brabant : Tel.: 02 674 57 11

Oost & West Vlaanderen : Tel.: 09 244 77 11  
 Wallonië : Tel.: 081 432 611

Resi. Code:

1

PROCES-VERBAAL VAN GELIJKVORMIGHEIDSONDERZOEK EN/OF CONTROLEBEZOEK VAN EEN ELEKTRISCHE LAAGSPANNINGSINSTALLATIE

Lid nr.: ..... Aanvrager: .....

Verantwoordelijke voor de werken: ..... Installatie: ..... Eigenaar of beheerder: .....  
Naam, Voornaam: DR. HAN Naam, Voornaam: .....  
Adres: Rodenhuysen 5  
Ident. Kaart nr.: ..... Post nr. + Stad: 1790 APELDOORN  
BTW nr.: BE 0294.36.672 Tel.: ..... / ..... / .....

Basis van het onderzoek:  Algemeen Reglement op de Elektrische Installaties (AREI)  ARAB  .....

<input checked="" type="checkbox"/> Art 270	<input checked="" type="checkbox"/> ingebruikname	<input type="checkbox"/> wijziging	<input type="checkbox"/> uitbreiding	<input checked="" type="checkbox"/> Art 86	<input type="checkbox"/> Art 271bis	<input checked="" type="checkbox"/> ① Woonenheid
<input type="checkbox"/> Art 271	<input type="checkbox"/> mobiel	<input type="checkbox"/> tijdelijk		<input type="checkbox"/> Art 87	<input type="checkbox"/> Art 278	<input type="checkbox"/> ② Huishoudelijke werkeenheid
<input type="checkbox"/> Art 276	<input type="checkbox"/> periodiek	<input type="checkbox"/> controle		<input type="checkbox"/> Art 88	<input type="checkbox"/> Art .....	<input type="checkbox"/> ③ Gemeenschappelijke delen
	<input type="checkbox"/> verzwaring	<input type="checkbox"/> Art 276bis: verkoop van een woonenheid		<input type="checkbox"/> Art .....	<input type="checkbox"/> Art .....	<input type="checkbox"/> ④ Werkeenheid

Algemene gegevens elektrische installatie:

Gegevens verdelers	EAN	<input type="checkbox"/> EAN niet meegegeeld	<input type="checkbox"/> kWh meter niet geplaatst
	kWh meter nr.: <u>MET 100000000</u>	Meterstand dag: .....	nacht: .....
Gegevens installatie	Bescherming aansluiting (A): <input type="checkbox"/> 20 <input type="checkbox"/> 25 <input type="checkbox"/> 32 <input type="checkbox"/> 40 <input type="checkbox"/> 50 <input type="checkbox"/> 63 <input type="checkbox"/> 80 <input type="checkbox"/> 100	<input type="checkbox"/> kWh excl. nacht meter: nr.: ..... Meterstand: .....	
	Ontworpen voor U <sub>n</sub> : <input checked="" type="checkbox"/> 230V <input type="checkbox"/> 3x230V <input type="checkbox"/> 3N400V	Type aardelektrode:	
	Maximale nominale stroom (A): <input type="checkbox"/> 20 <input type="checkbox"/> 25 <input checked="" type="checkbox"/> 32 <input type="checkbox"/> 40 <input type="checkbox"/> 50 <input type="checkbox"/> 63 <input type="checkbox"/> 80 <input type="checkbox"/> 100	<input type="checkbox"/> aardingslus <input type="checkbox"/> pen / baar	
Beschrijving installatie	Voedingsleiding hoofdbord: <u>4</u> X <u>16</u> mm <sup>2</sup> - Type: <u>XUB</u>	<input type="checkbox"/> .....	
	Algemene differentieelstroominrichting: <u>2P</u> A / <u>300</u> mA	Aantal borden: <u>1</u>	Aantal eindstroombanen: <u>16</u>
<input type="checkbox"/> Zie bijlage	<u>Zie schema en bijlage</u>		

Metingen - testen - controles - verzegeling:

<input checked="" type="checkbox"/> Rechtstreekse aanraking	<input type="checkbox"/> Onrechtstreekse aanraking	<input checked="" type="checkbox"/> Montage	<input checked="" type="checkbox"/> Toestellen	<input checked="" type="checkbox"/> Materieel	<input checked="" type="checkbox"/> I <sub>d</sub> /doorsnede	<input checked="" type="checkbox"/> Schema's
<input checked="" type="checkbox"/> Aardingsweerstand: <u>1,2</u> Ω	<input type="checkbox"/> Algemeen isolatieniveau: <u>750</u> MΩ	<input type="checkbox"/> Controle foutlus	<input checked="" type="checkbox"/> Aardingscontinuïteit	<input type="checkbox"/> Test-DSI		
Differentieelstroominrichting: <input checked="" type="checkbox"/> werd verzegeld <input type="checkbox"/> was verzegeld <input type="checkbox"/> was niet verzegeld <input type="checkbox"/> kan niet verzegeld worden						

Inbreuken - Opmerkingen (voor de betekenis van eventuele codes: zie keerzijde)

Inbreuken Nieuwe installatie	<u>Er werden geen inbreuken vastgesteld</u>	Visum DNB:
<input type="checkbox"/> Nihil		
Inbreuken Bestaande installatie	<u>toestellen en materialen buiten bereik</u>	Aangestelde DNB:
<input type="checkbox"/> Nihil		Naam:
Opmerkingen	<u>toestellen en materialen buiten bereik</u>	Visum:
<input type="checkbox"/> Nihil		

Besluit(en):

De nieuwe installatie voldoet ~~voldoet niet~~ aan het AREI.  
 De bestaande installatie voldoet ~~voldoet niet~~ aan het AREI.


De installatie dient opnieuw gecontroleerd te worden: vóór 16.12.2015 (\*)  
• door hetzelfde erkend organisme (\*\*)  
(\*) termijn onder voorbehoud van wijziging van de reglementering

Agent bezoeker:

Naam: Marc Vaejens Agent nr.: 1365 Datum: 16.12.2015

Voor de directeur generaal: Handtekening


Dit proces-verbaal dient bewaard te worden in het dossier van de elektrische installatie en dit dossier dient elke aangebrachte wijziging te vermelden.  
De Federale overheidsdienst economie dient bij ieder ongeval, rechtstreeks of onrechtstreeks te wijten aan elektriciteit waarbij personen betrokken zijn, ingelicht te worden.  
(\*) De werken, nodig om de inbreuken te doen verdwijnen, moeten zonder vertraging uitgevoerd worden en alle maatregelen moeten getroffen worden opdat de in overtreding zijnde installatie, indien ze in dienst blijft, geen gevaar vormt voor personen of goederen. Indien bij het nieuw controlebezoek, na max. 1 jaar, de overtredingen niet verdwenen zijn moet het erkend organisme een kopie van het proces-verbaal van het

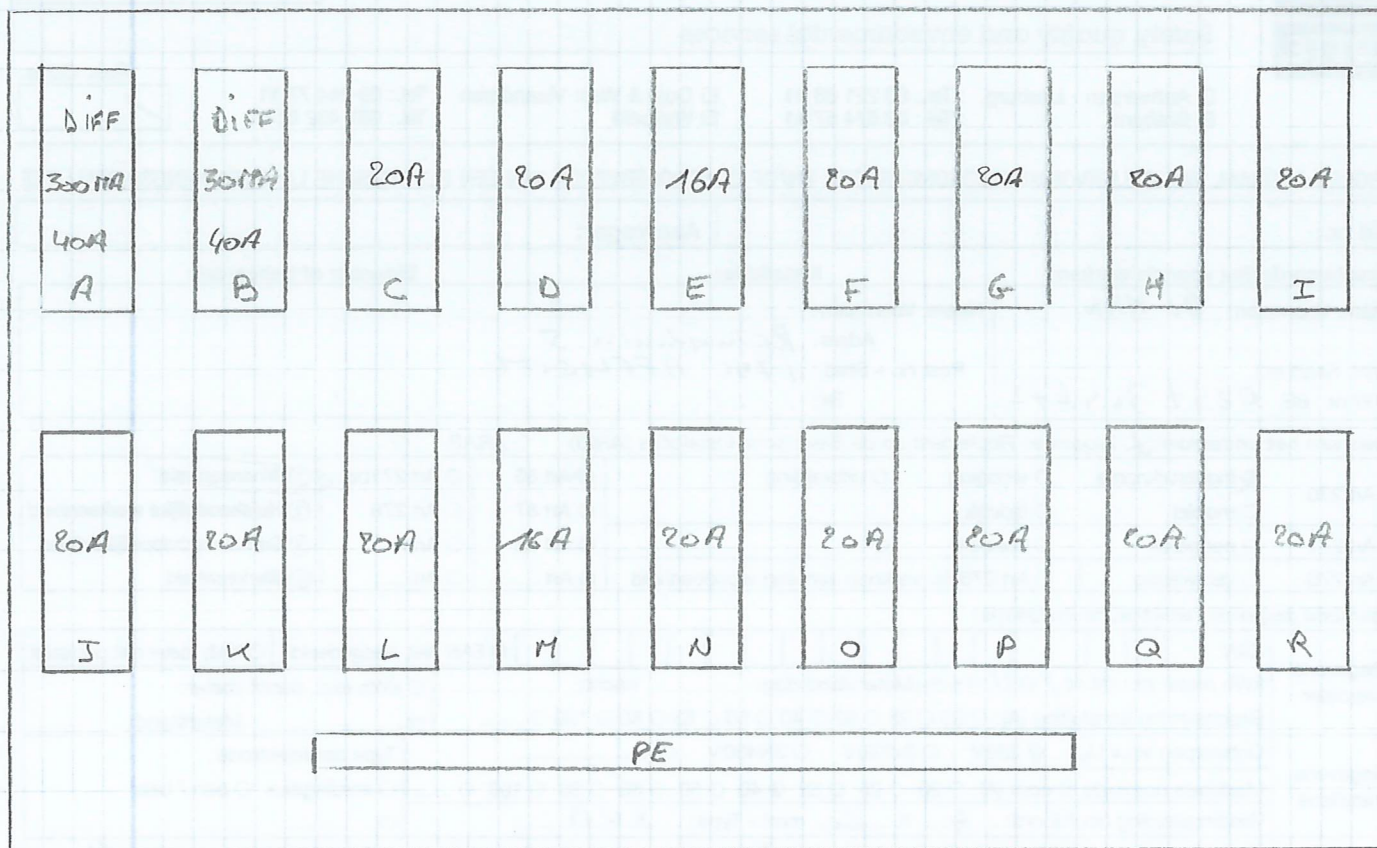

- A DIFFERENTIEEL 300MA/40A
- B DIFFERENTIEEL 300MA/40A
- C STOPCONTACTEN KAMERS VOR/ACHTER
- D STOPCONTACTEN KAMERS ACHTER
- E LICHT BOVEN
- F BADKAMER
- G STOPCONTACT ZOLDER
- H FRIGO
- I OVEN
- J POMP
- K STOPCONTACTEN HALL, LIVING
- L DROOGKAST
- M LICHT BENEDEN
- N WASMASCHIJN
- O VAATWAS
- P STOPCONTACTEN GARAGE, POORT
- Q STOPCONTACTEN KEUKEN
- R BRANDER



MARC VAEYENS  
Inspector Electricity  
GSM: 0478-66 02 42  
Agent 1365

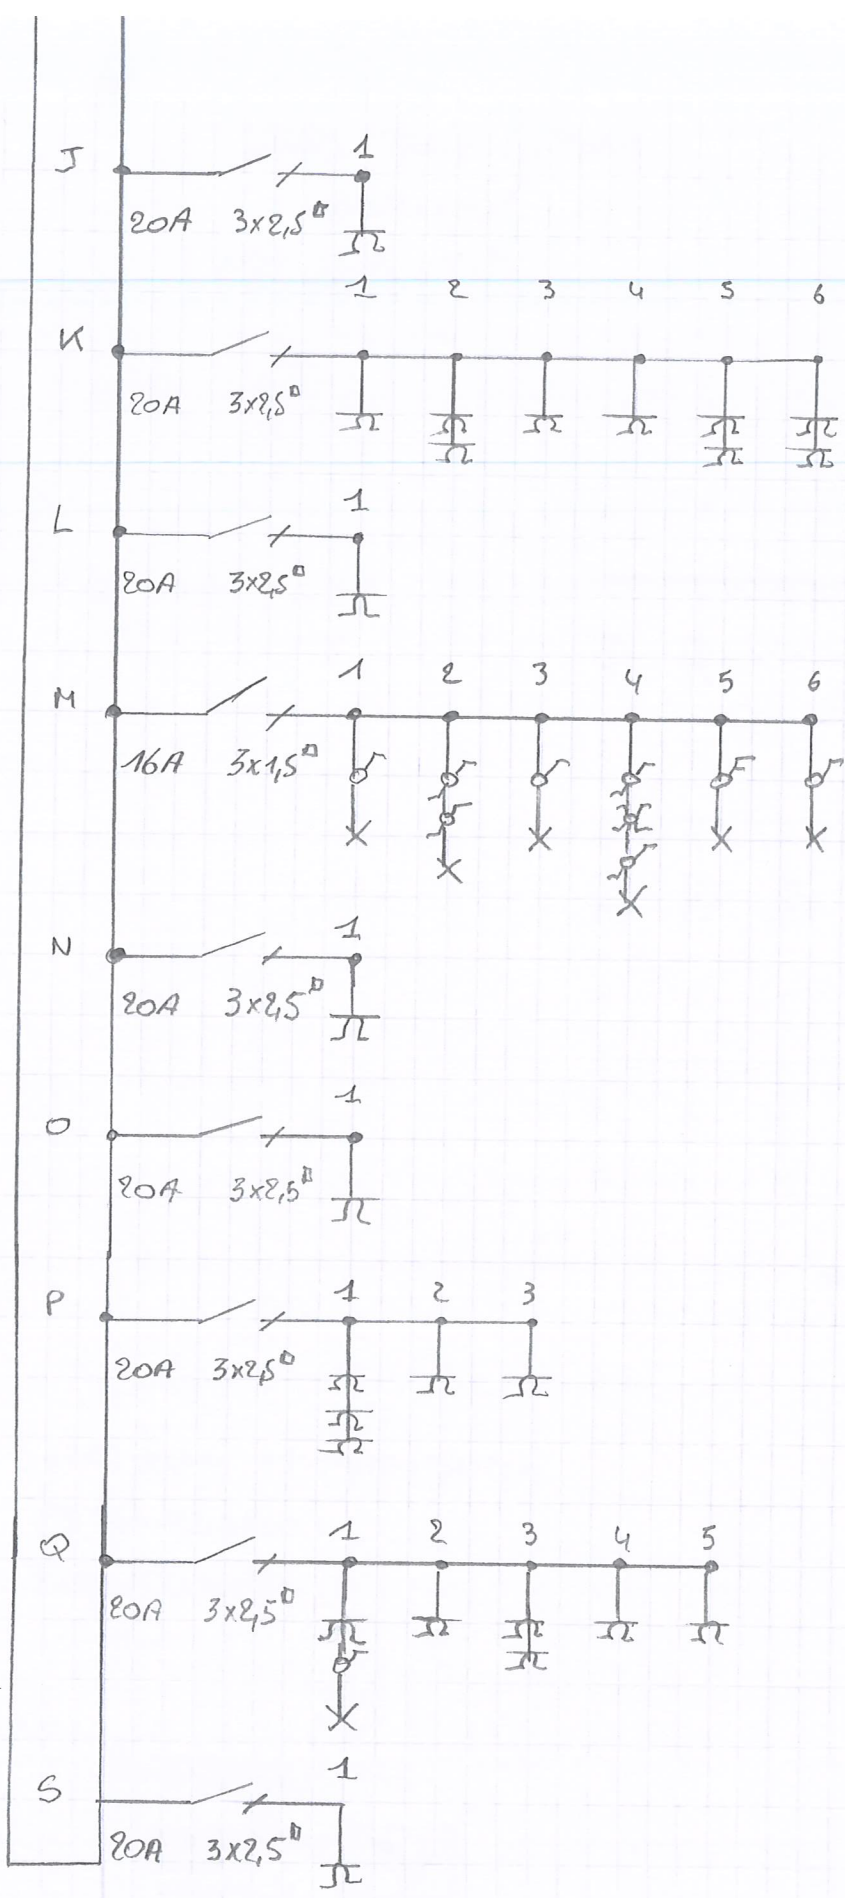

MARCO VAEYENS  
 Inspector Electricity  
 GSM: 0478-88 02 42  
 Agent 1365

4 x 10<sup>4</sup> EXVB

2 x 230V MONO


KLANT: LIBAERT MAGALI

ROZENLAAN

1790 AFFLIGEN

DIFFERENTIEEL 300MA/40A

DIFFERENTIEEL 30MA/40A

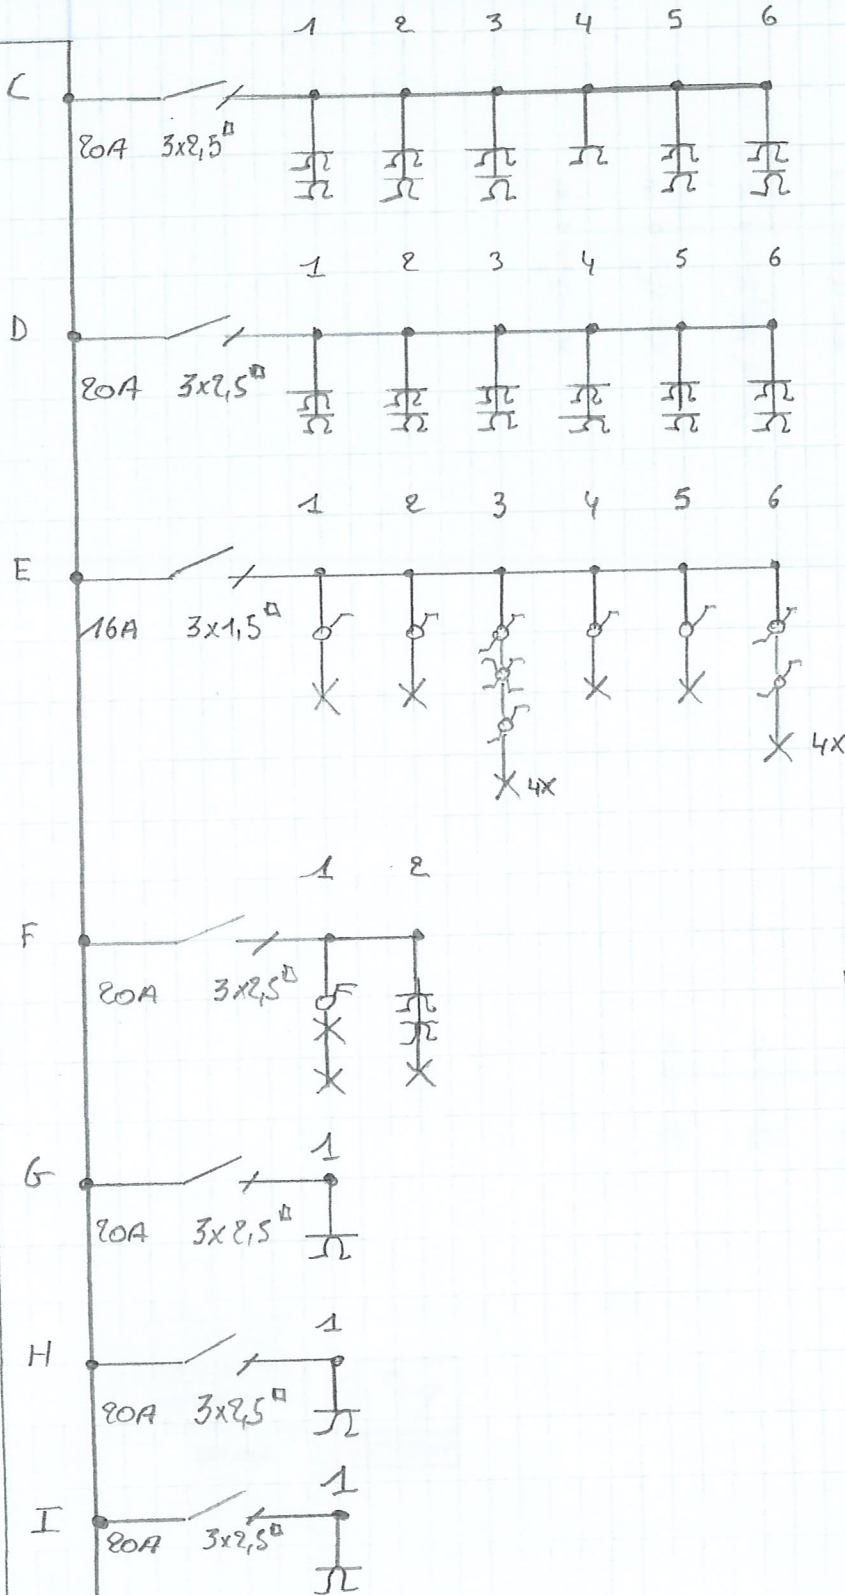

INSTALLATEUR: DE MAN STEFAN  
OUMAALSTRAAT 89  
1790 AFFLIGEN

16/6/2020



MARC VAEYENS  
Inspector Electricity  
GCM: 0476-88 02 42  
Agent 1365