



▼ Gelijkvloers

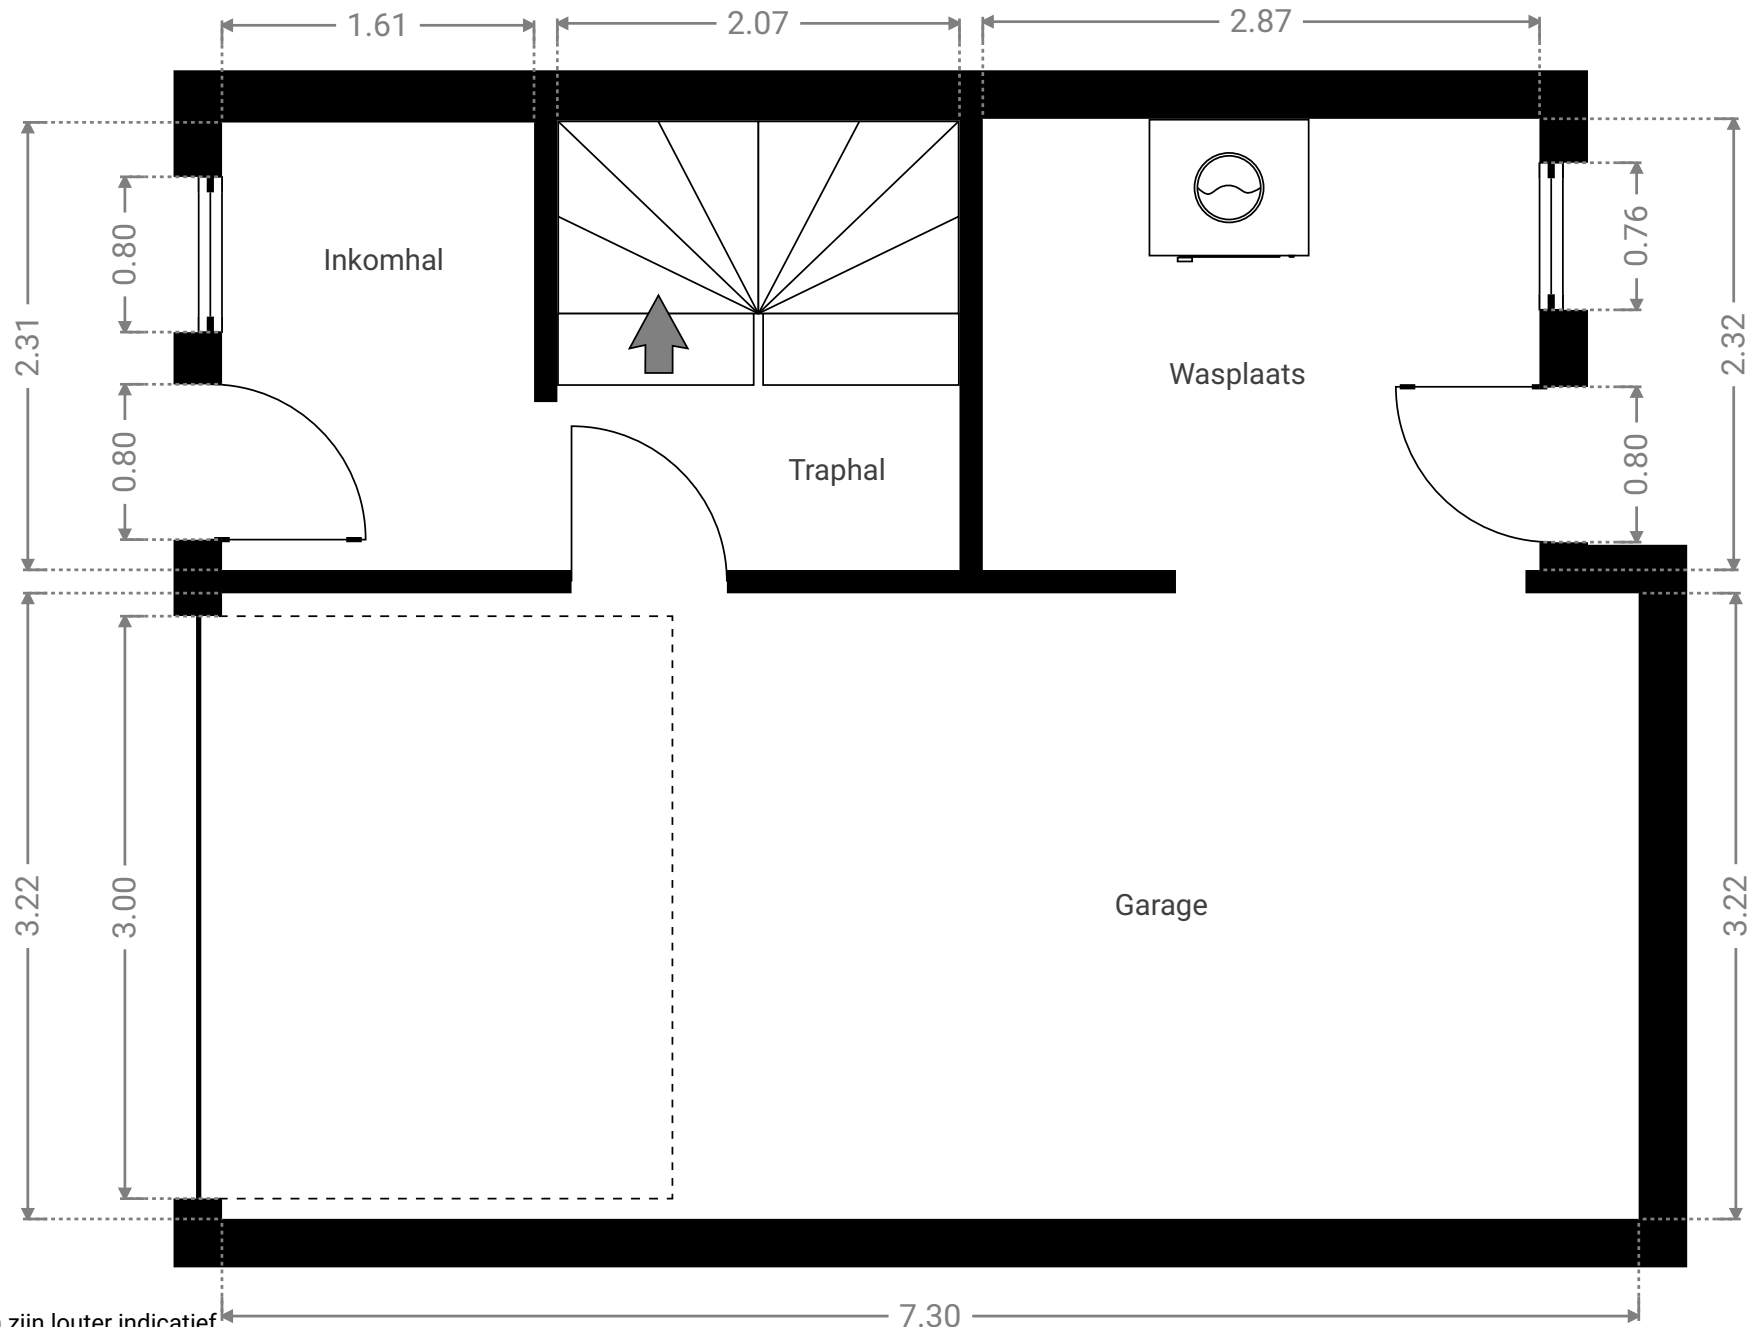


Alle afmetingen zijn louter indicatief.  
immotools.be

▼ 1<sup>e</sup> Verdiep

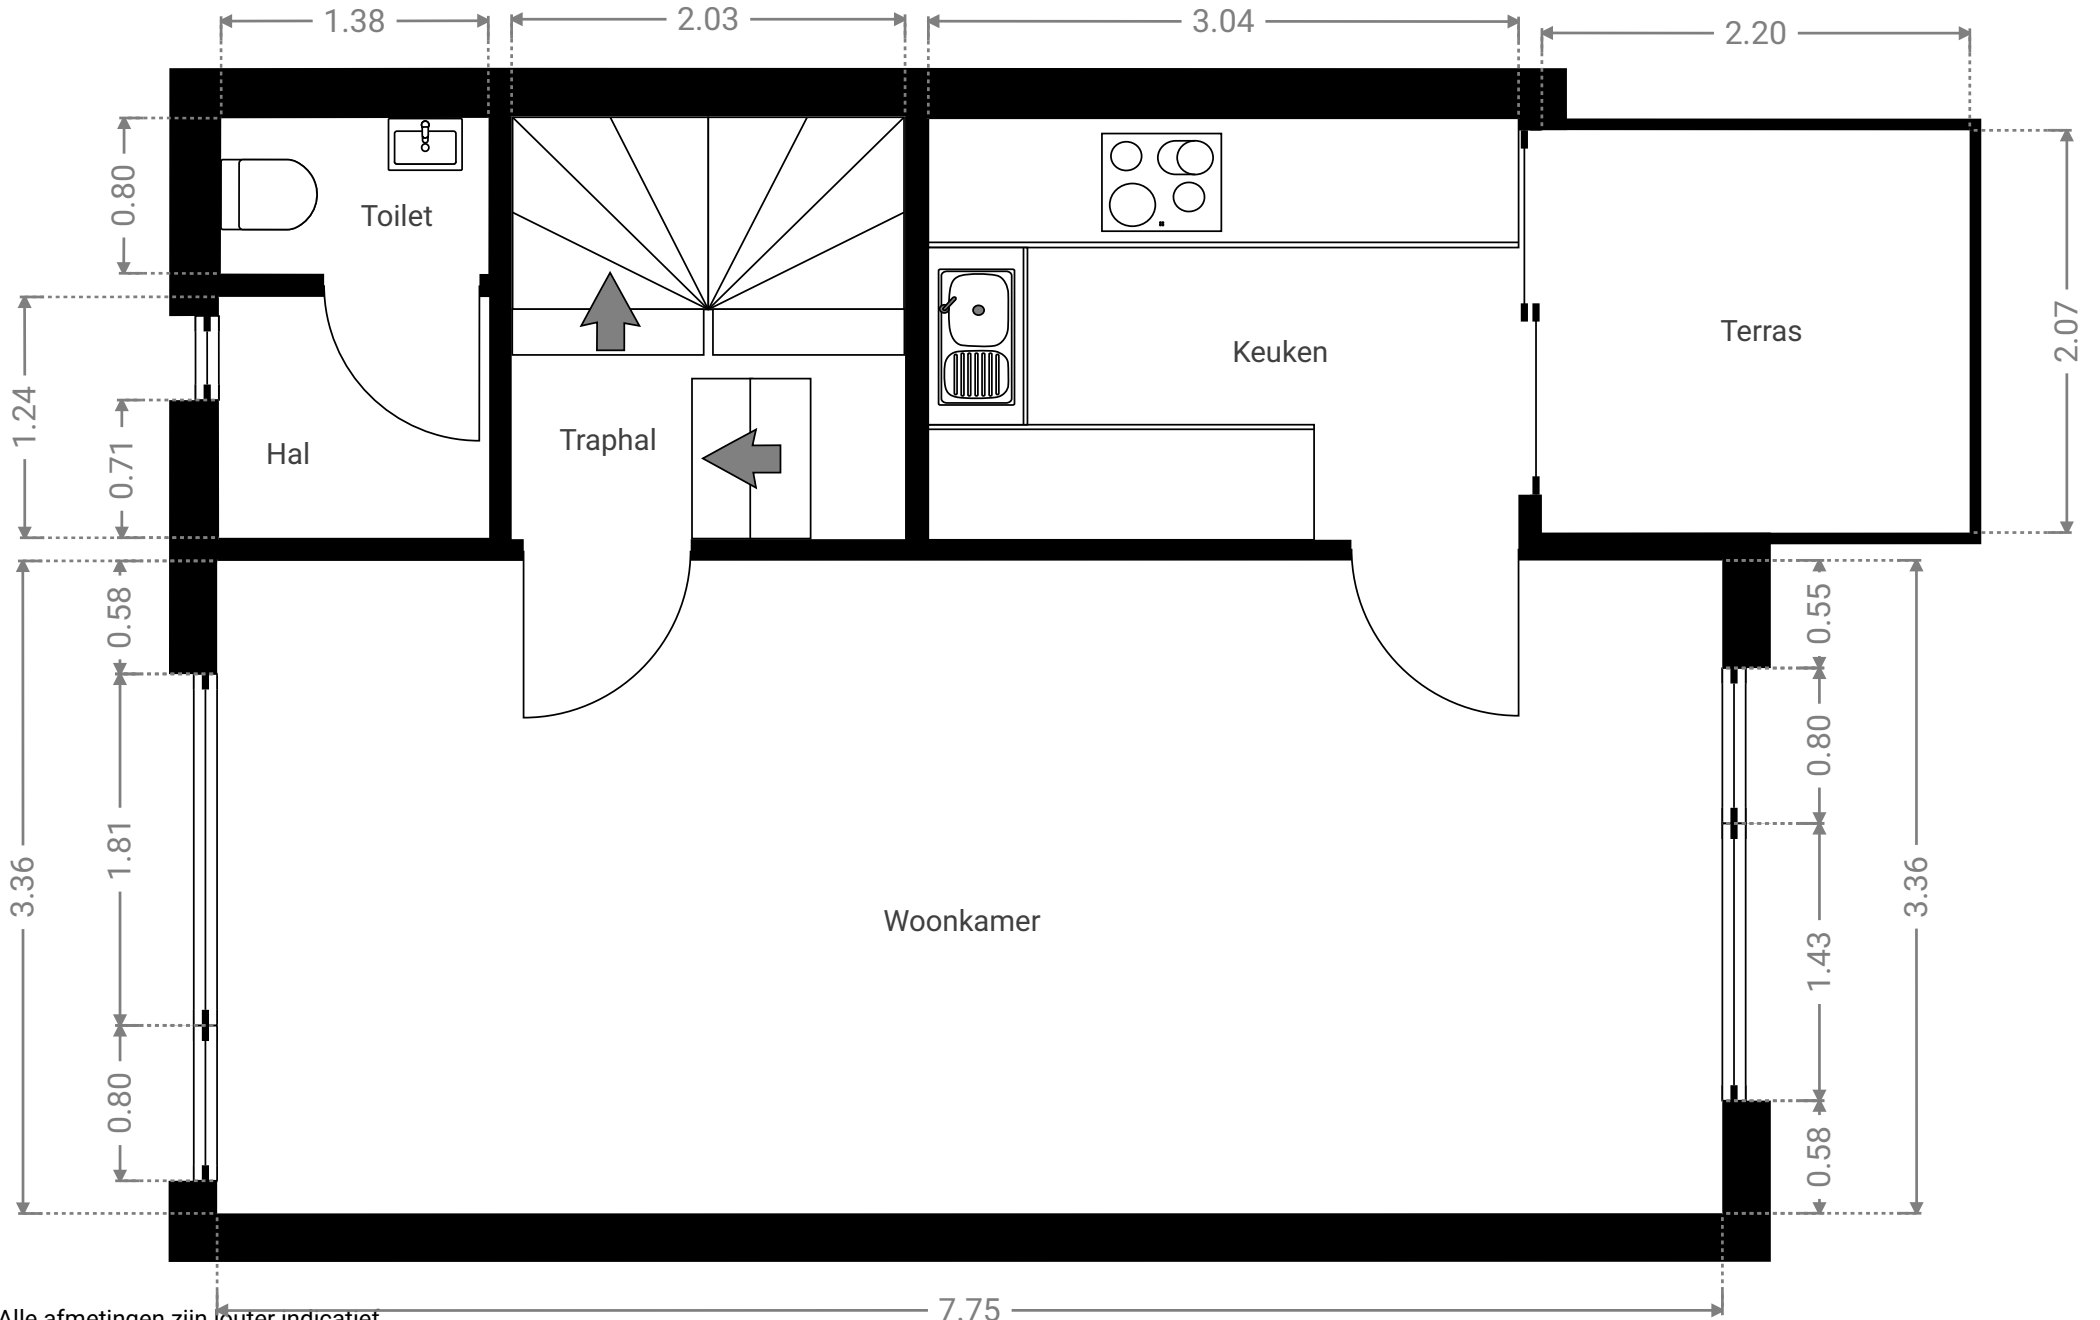


Alle afmetingen zijn louter indicatief.  
immotools.be

▼ 2<sup>e</sup> Verdiep

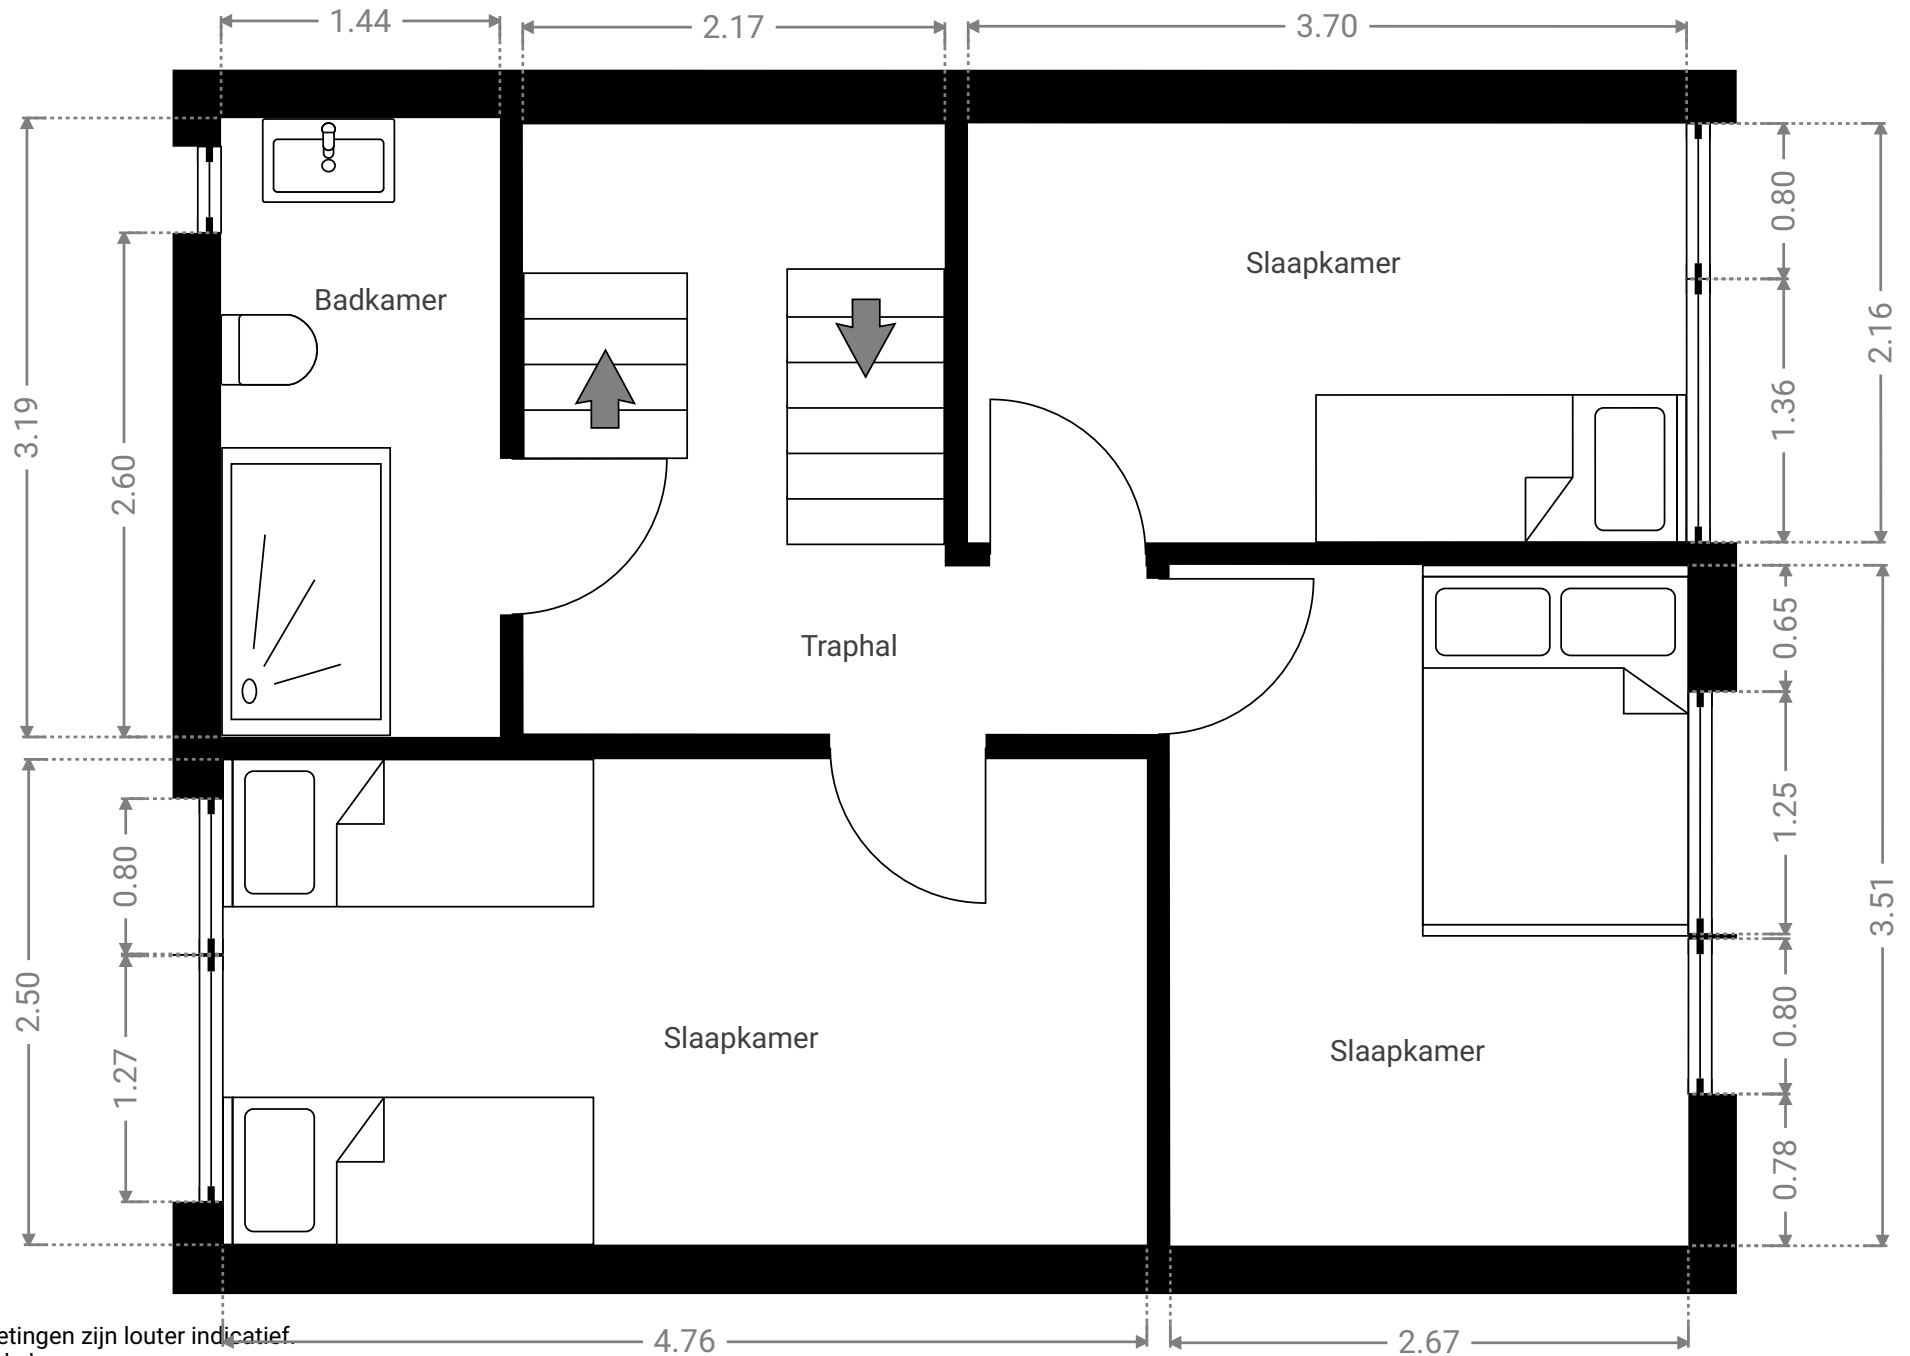

Alle afmetingen zijn louter indicatief.  
immotools.be

▼ 3<sup>e</sup> Verdiep

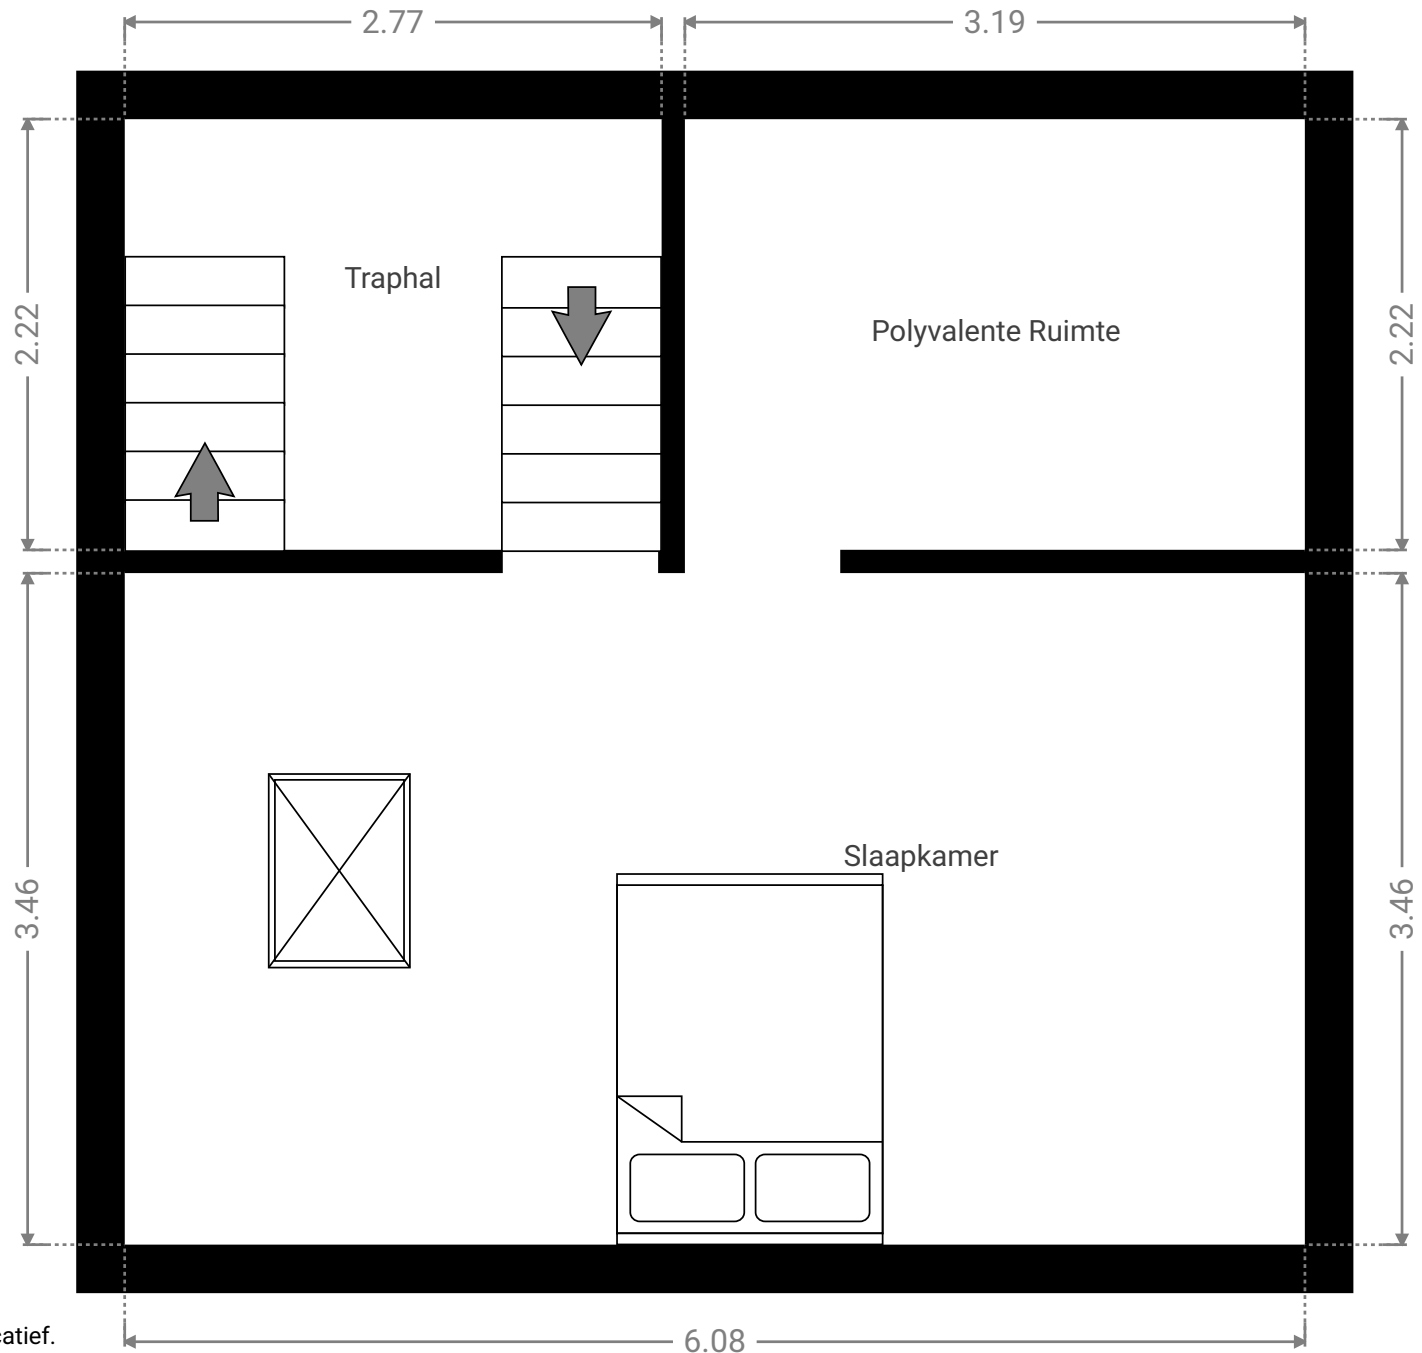

Alle afmetingen zijn louter indicatief.  
immotools.be