


VERKAVELINGSPLAN

RIEMST 5^{de} afdeling, Vlijtingen, sectie B, nummers 873D en 873L.

Oppervlakte volgens opmeting : 4^a 54^{ca}

Deze verkaveling ligt in het gebied afgebakend door het BPA 'Vlijtingen III', goedgekeurd op 31 december 2007.
Ze ligt in een zone voor gesloten bebouwing (art. 2), waar zowel één- of meergezinswoningen toegelaten worden (art. 25).
De verkaveling ligt ook in een effectief overstromingsgevoelig gebied (art. 27).
De stedenbouwkundige voorschriften van het BPA 'Vlijtingen III' dienen steeds nageleefd te worden.

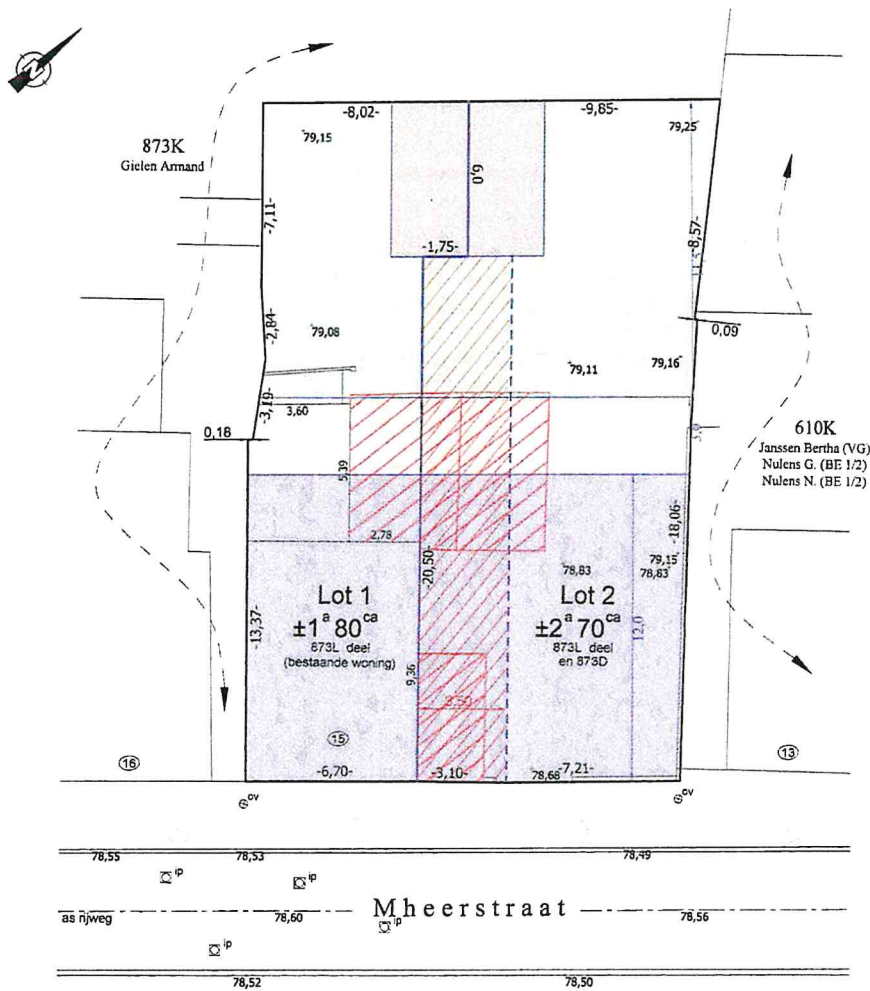

LEGENDE

- = eigendomsgrans
- = bestaande bebouwing
- = te slopen bebouwing
- = inspectieput
- = openbare verlichting
- = huisnummer
- = hoogtepunt maaiveld
- = boom

- = nieuwe grens
- = art. 2 zone voor gesloten bebouwing (2 bouwlagen)
- = art. 6 zone voor uitbreiding van de woonzone (1 bouwlaag)
- = art. 0.2. Parkeren (garage, carport, ...)
- = tuin
- = erfdiensbaarheid van doorgang ten voordele van lot 1



Plan goedgekeurd - getuigd door het schepencollege van de gemeente Riemst om gevoegd te worden bij het besluit van de gemeenteraad van 12 oktober 2014.

D. VRIJENS
schepenvoorzitter
burgemeester

Dit verkavelingsplan dient enkel voor het bekomen van een verkavelingsvergunning. Het mag niet gebruikt worden als opmetingsplan om gevoegd te worden bij een verkoop- of schenkingsakte.

Hasselt, 21 oktober 2014
Baudouin VAN DAMME
Landmeter-expert

Pater Valentinuslaan 11 bus 1.01
3500 Hasselt
Tel. : 011/22.70.24
gsm : 0495/20.96.34
e-mail : baudouin.van.damme@telenet.be
ingeschreven onder het nr. LAN040411 op de tabel van de Federale Raad van landmeter-experten

Schaal : 1/200